


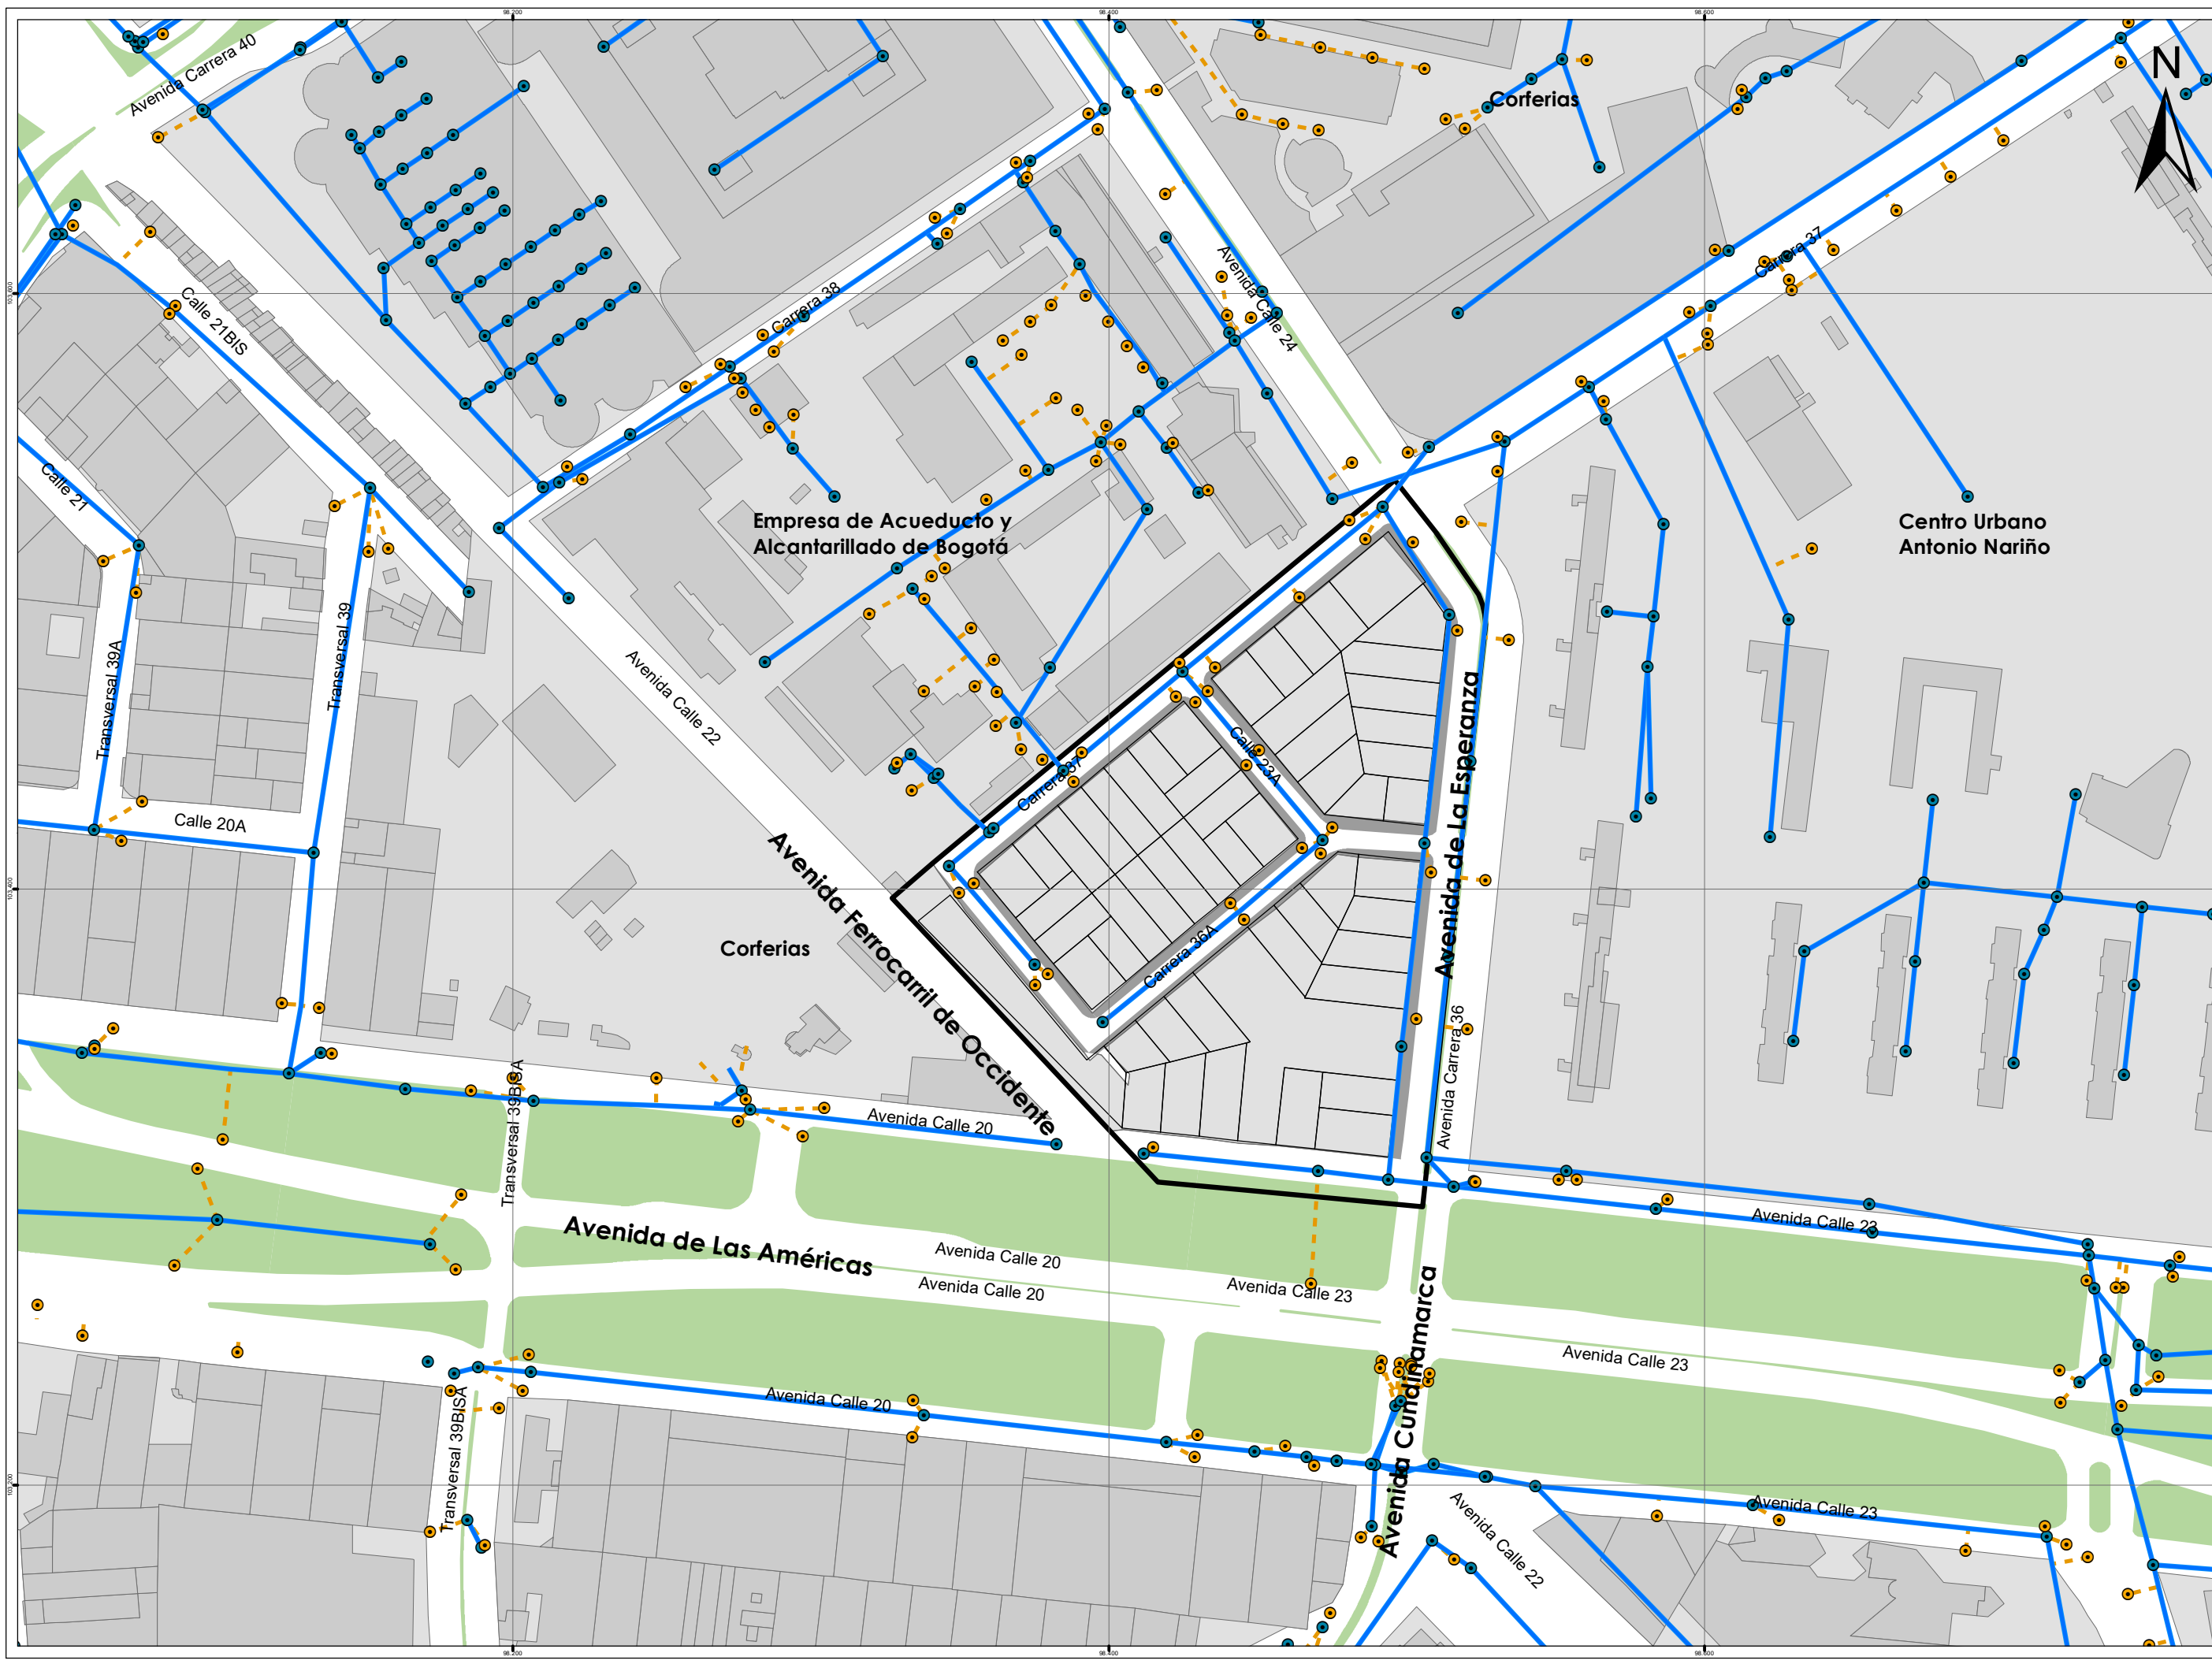

PLAN PARCIAL CENTRO URBANO

Promotor:



Formulador:



Urbanismo + Gestión + Arquitectura

Proyectó

Equipo de trabajo

REDES SERVICIOS PÚBLICOS ALCANTARILLADO

Convenciones

- Límite Plan Parcial
- Loteo
- Construcción
- Separador

Leyenda

Instalaciones

- Tipo
- Pozo
 - Sumidero

Línea alcantarillado

- Tipo
- Colector
 - Sumidero

Fuente:

Empresa de Acueducto de Bogotá
UAED - SDP - DADEP

Escala 1:5.000



Fecha

Julio de 2019

Plano: **4D**
De: **7**

DIAGNÓSTICO