


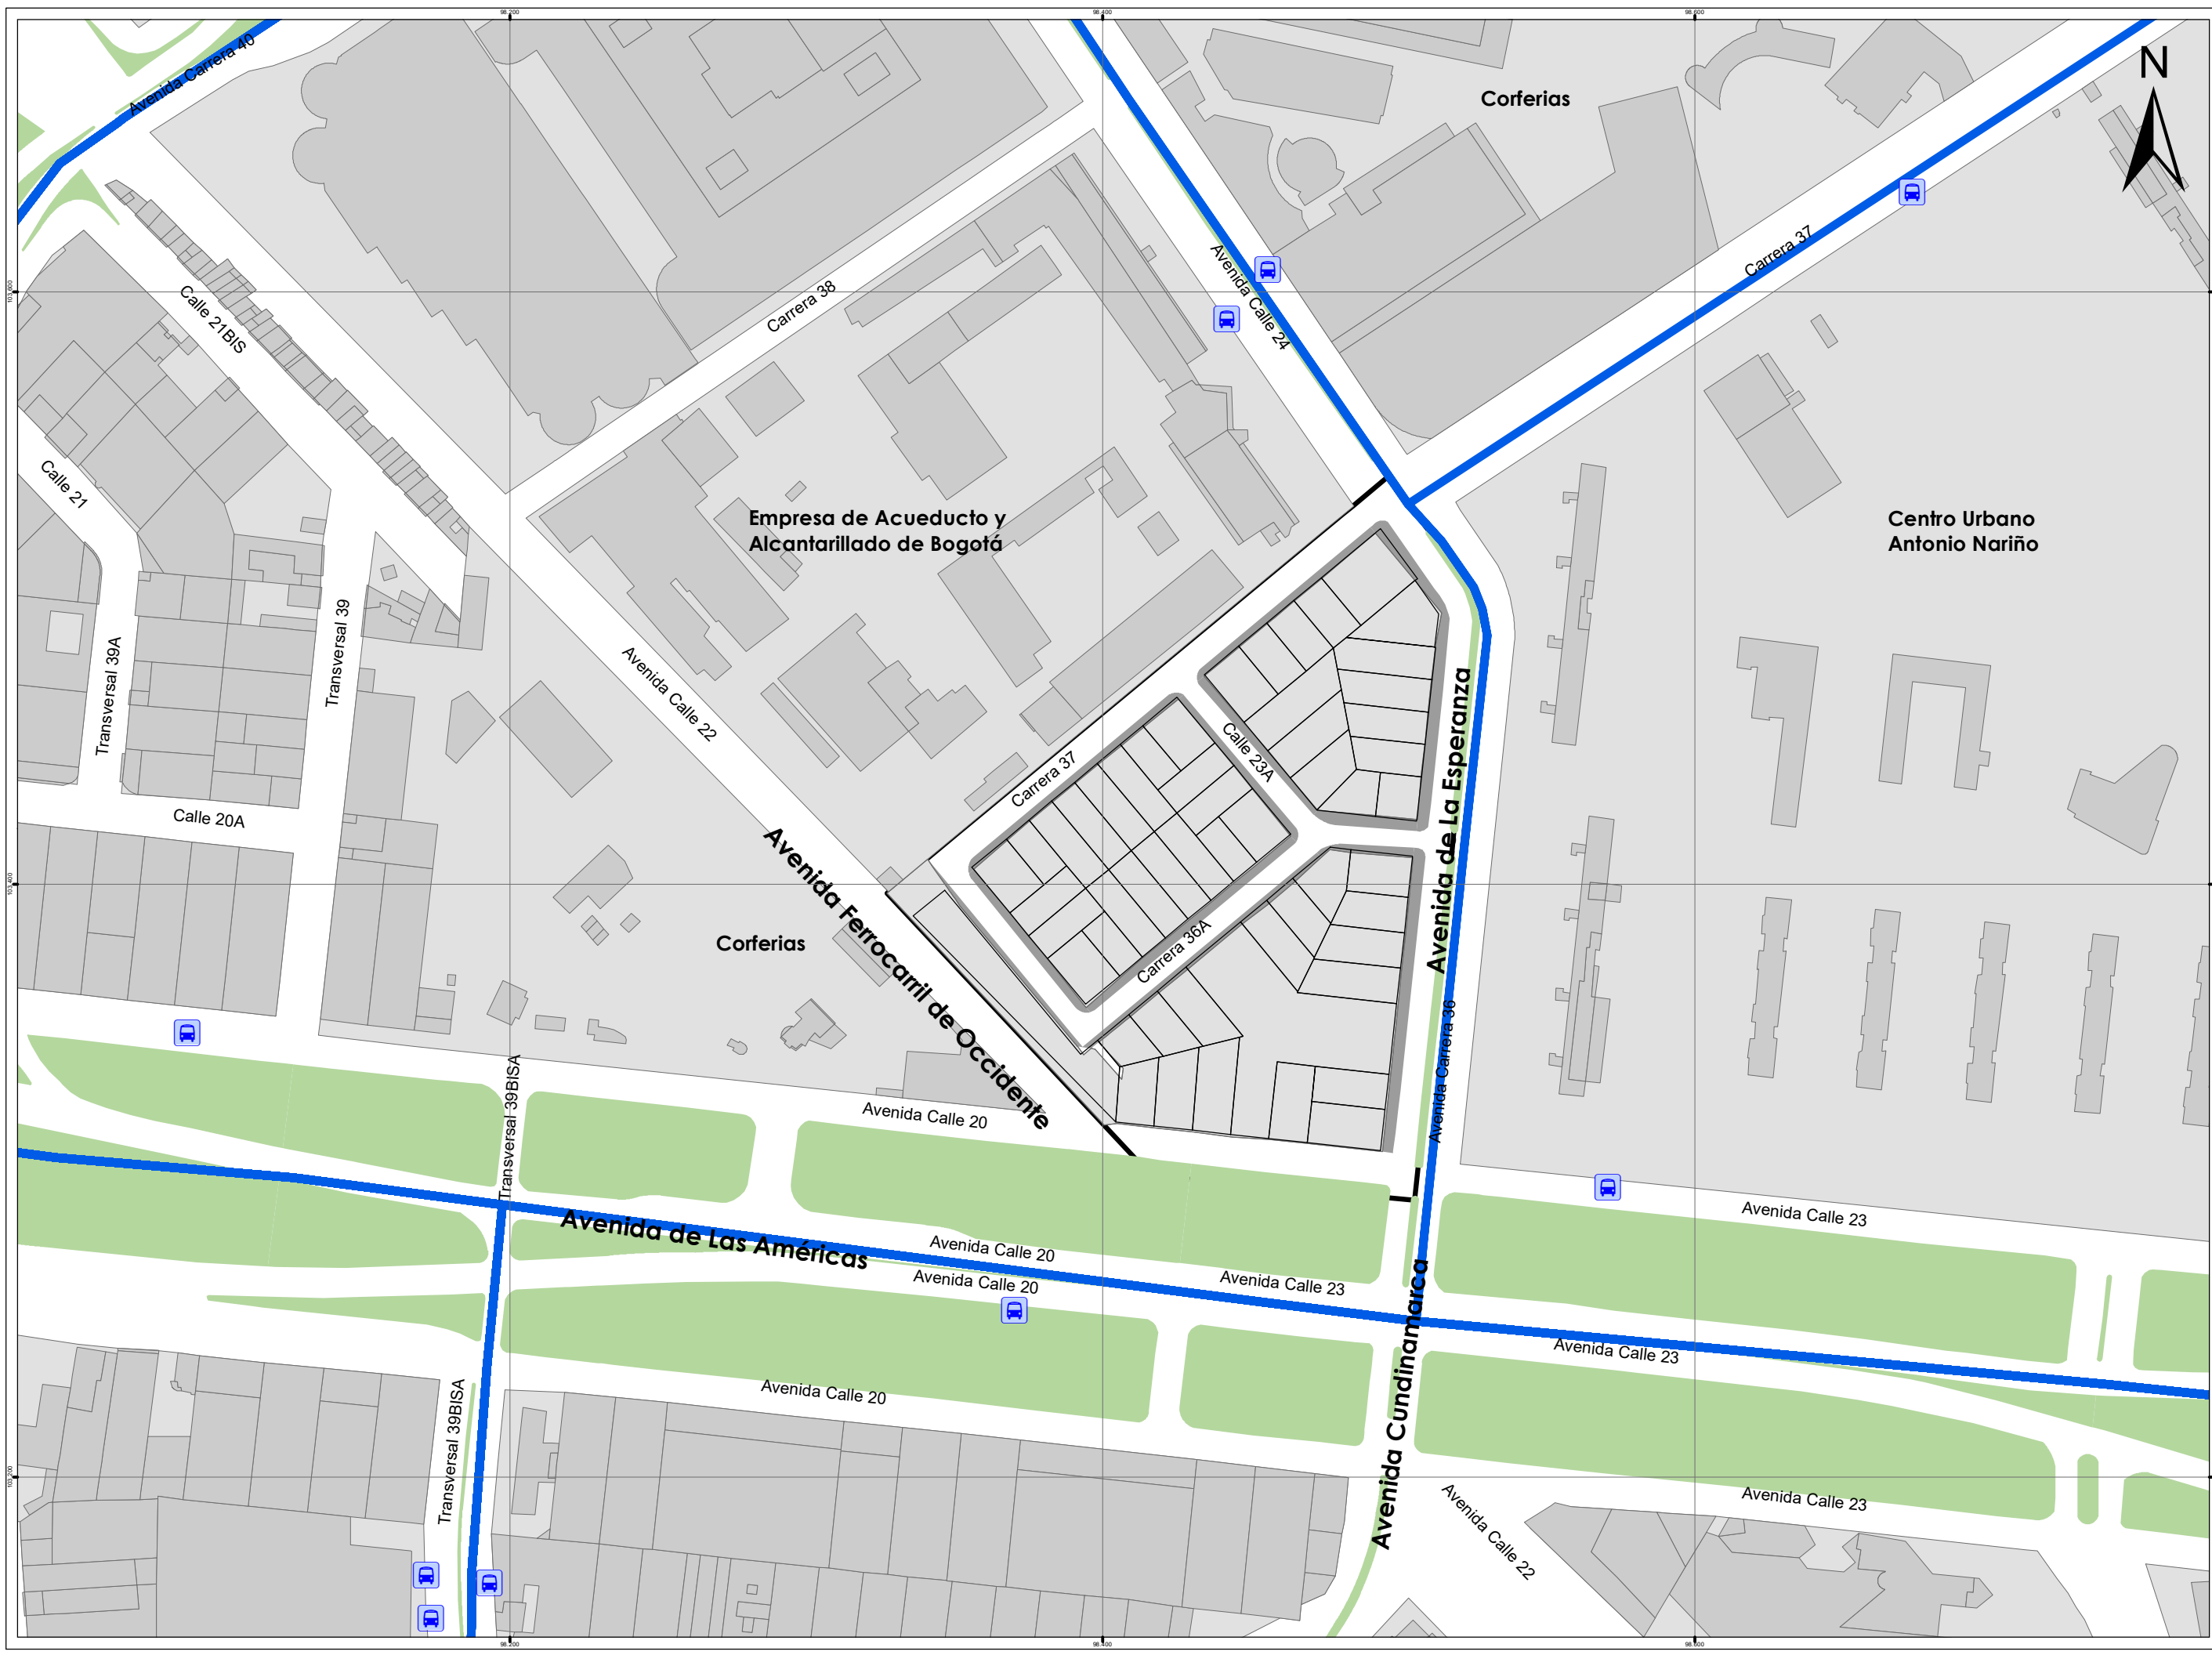

PLAN PARCIAL CENTRO URBANO

Promotor:



Formulador:



Urbanismo + Gestión + Arquitectura

Proyectó

Equipo de trabajo

SISTEMA VIAL TRANSPORTE

Convenciones

- Límite Plan Parcial
- Loteo
- Construcción
- Separador
- Andén

Leyenda

Transporte

- Parada SITP
- Ruta SITP

Fuente:

Secretaría de Movilidad - IDU
SDP - UAEC - DADEP

Escala 1:5.000

Fecha
Julio de 2019

Plano: **5A**
De: **7**

DIAGNÓSTICO