


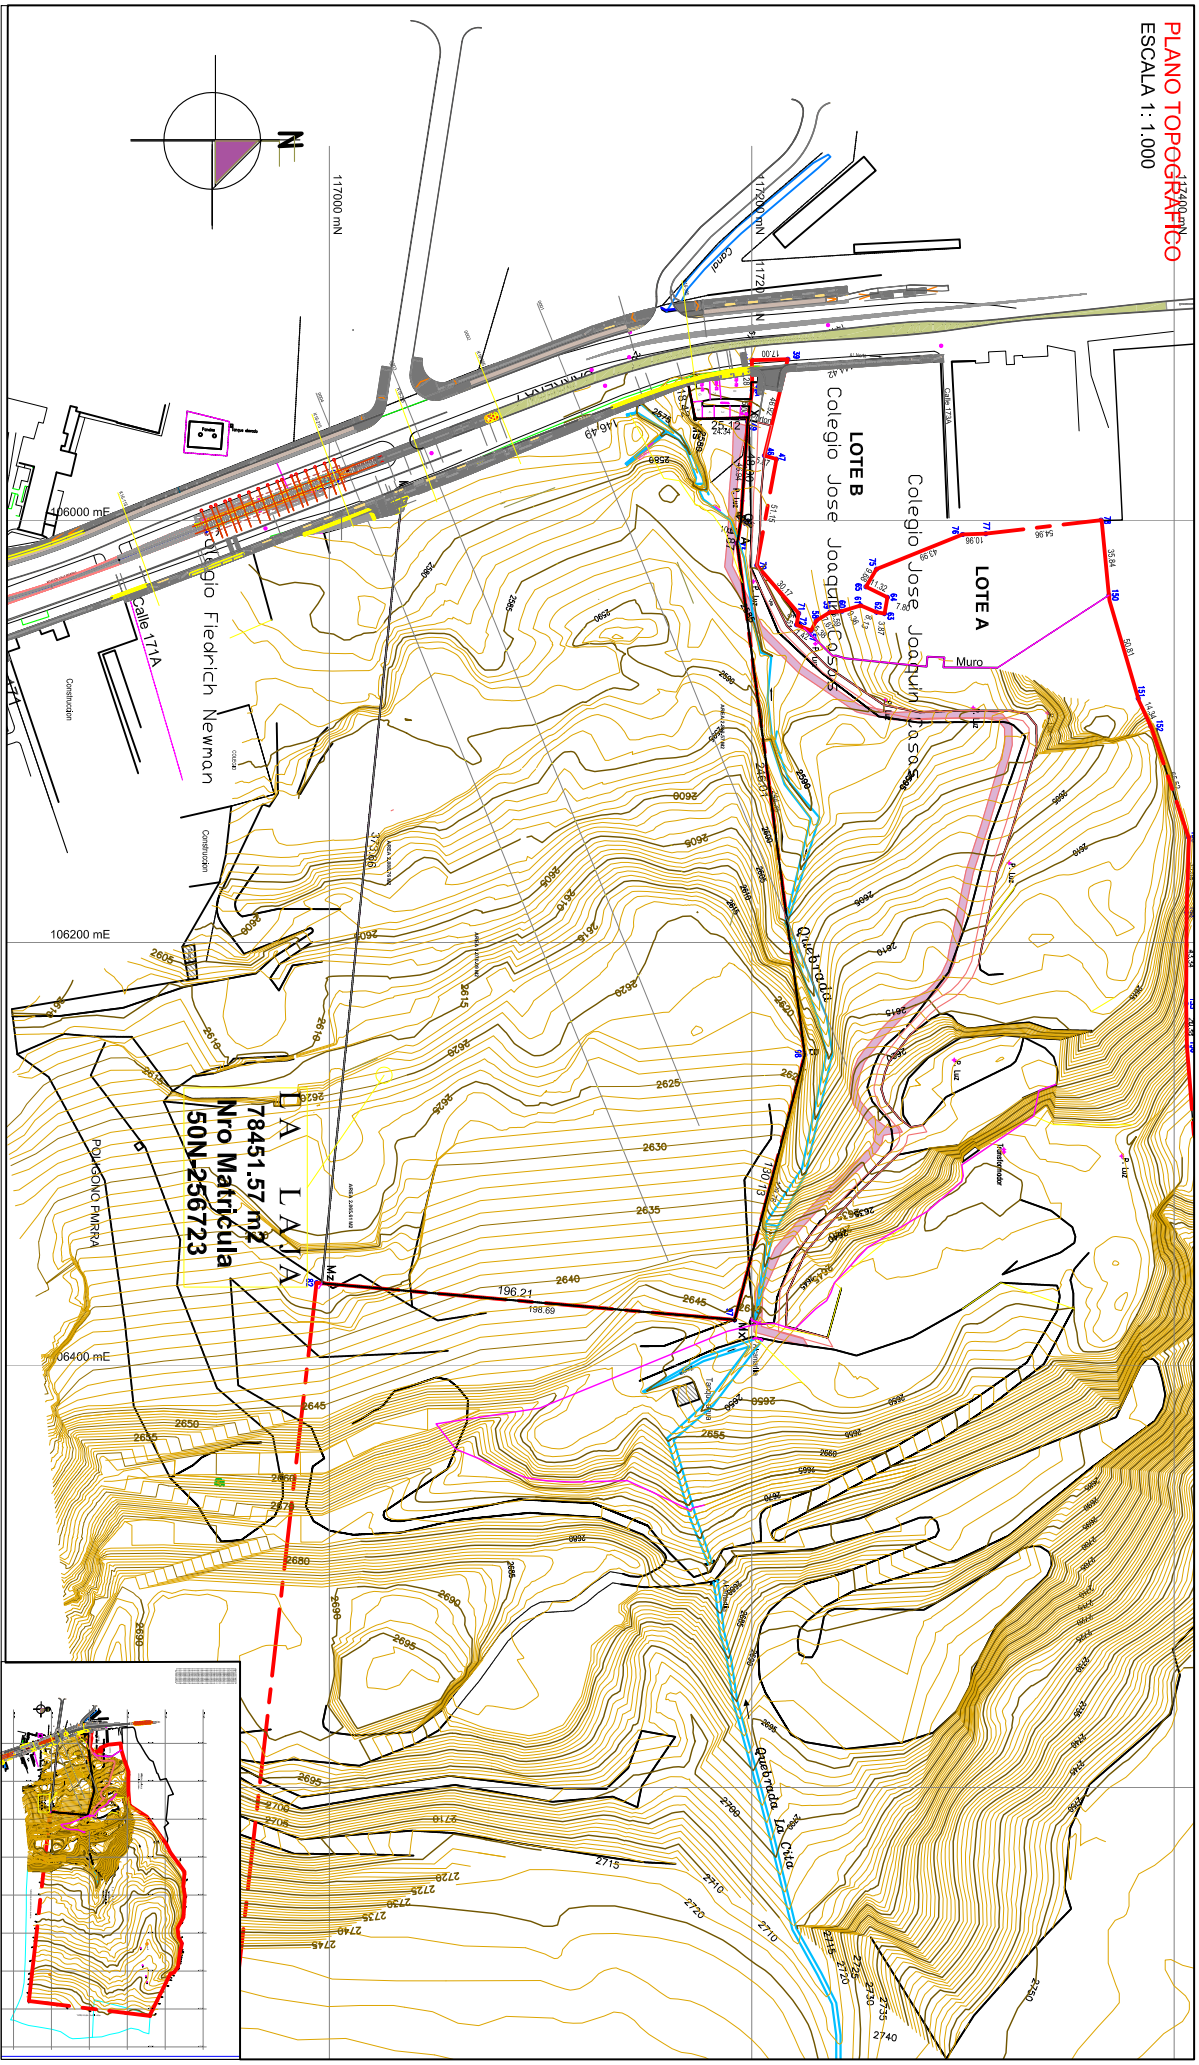

PLAN PARCIAL

LA ROCA LA LAJA

LOCALIDAD USAQUEN

TOPOGRAFIA

PLANO TOPOGRÁFICO

0 / 12


ESCALA

1:1.000

FECHA

SEP DE 2024

LOCALIZACIÓN GENERAL

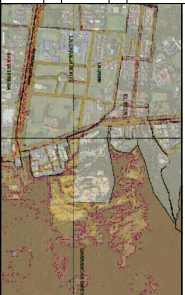

OBSERVACIONES

Incorporado plano topográfico N°

Activo magnético

BOGOTÁ D. C.

ALCALDIA MAYOR DE BOGOTÁ D.C.

CARLOS FERNANDO GALAN PACHON

SECRETARÍA DISTRITAL DE PLANEACIÓN

Ursula Abianque Mejía

SECRETARÍA DISTRITAL DE PLANEACIÓN

Natalia Silva Mora

DECRETO DISTRITAL No.