

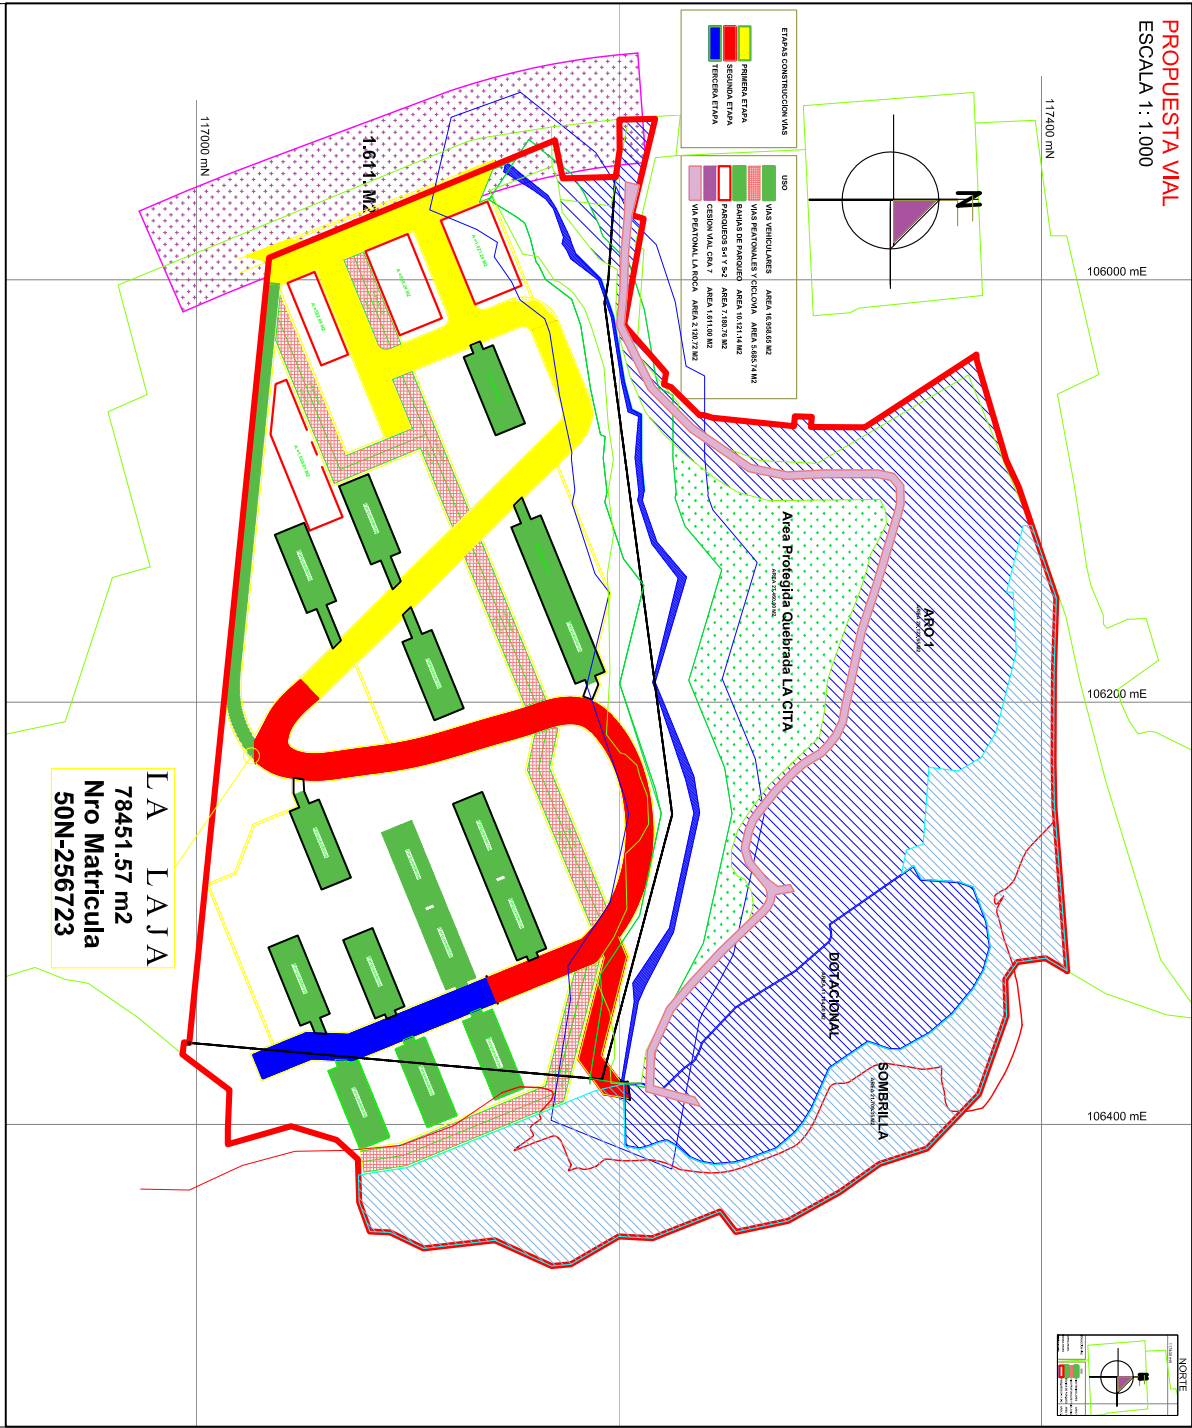
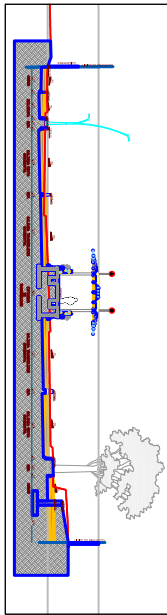


PROPUESTA VIAL

ESCALA 1: 1.000

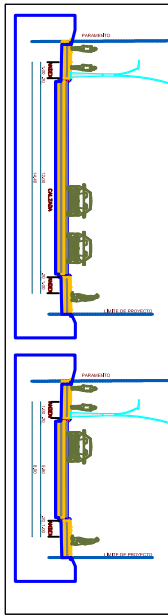


PERFILES VIALES

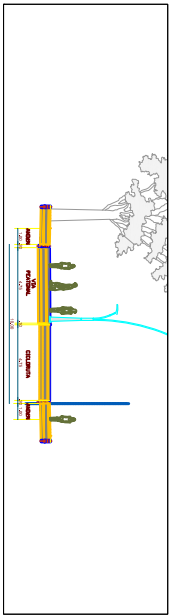

CORTES GENERALES

ESCALA 1: 2.000

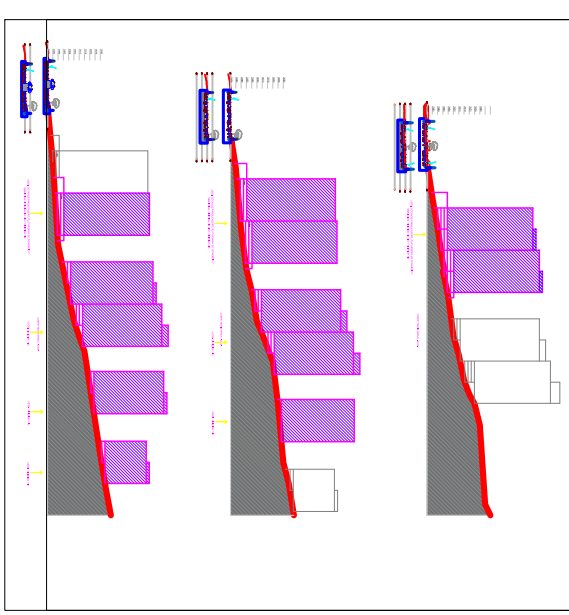

PLAN PARCIAL

LA ROCA LA LAJA

LOCALIDAD USAQUEN

PROPUESTA VIAL

PERFILES VIALES
CORTES GENERALES
ETAPAS CONSTRUCCION VIAS

2 / 12


ESCALA:

1:1.000

TECNIA:

SEP DE 2024

LOCALIZACIÓN GENERAL

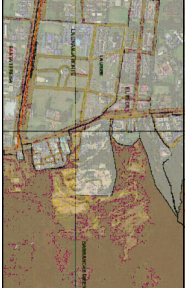

OBSERVACIONES

Incorporación plano topográfico N°

BOGOTÁ D. C.

ALCALDIA MAYOR DE BOGOTÁ D.C.

CARLOS FERNANDO GALAN PACHON

ALCALDE MAYOR DE BOGOTÁ D.C.

SECRETARÍA DISTRITAL DE PLANEACIÓN

Ursula Abianque Mejía

Natalia Silva Mora

SECRETARÍA DISTRITAL DE PLANEACIÓN TERRITORIAL

DECRETO DISTRITAL No: