
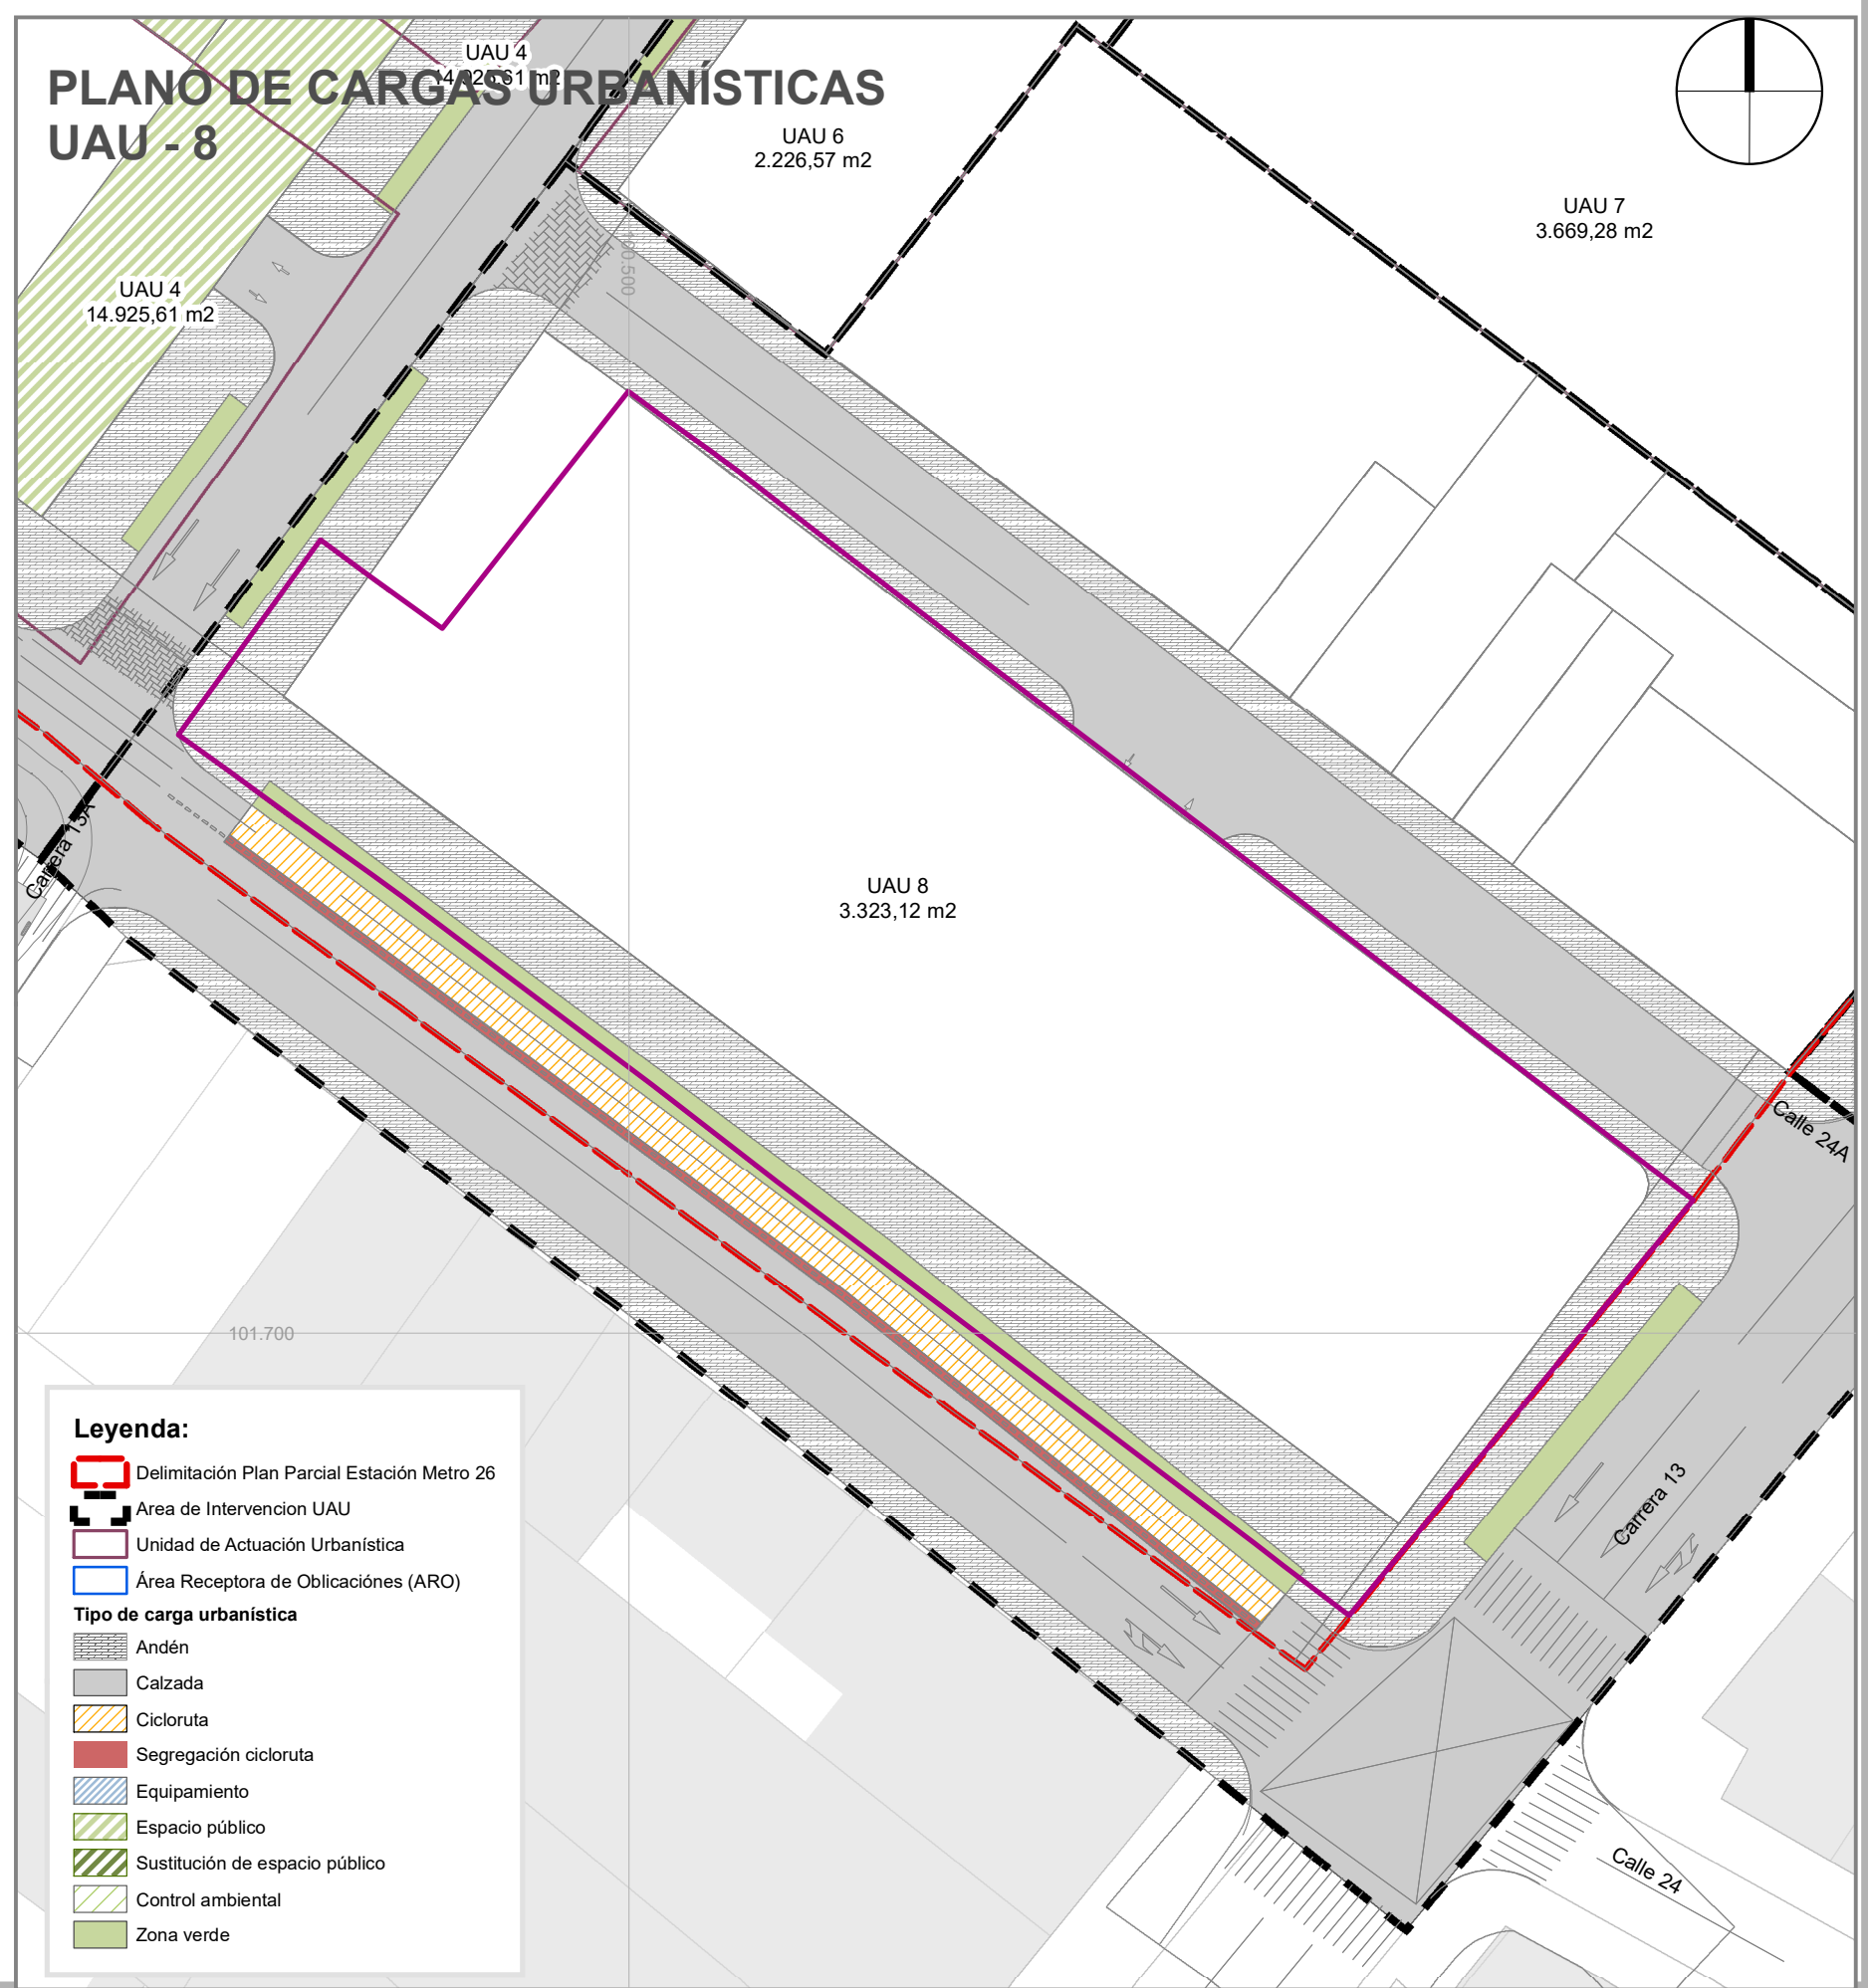
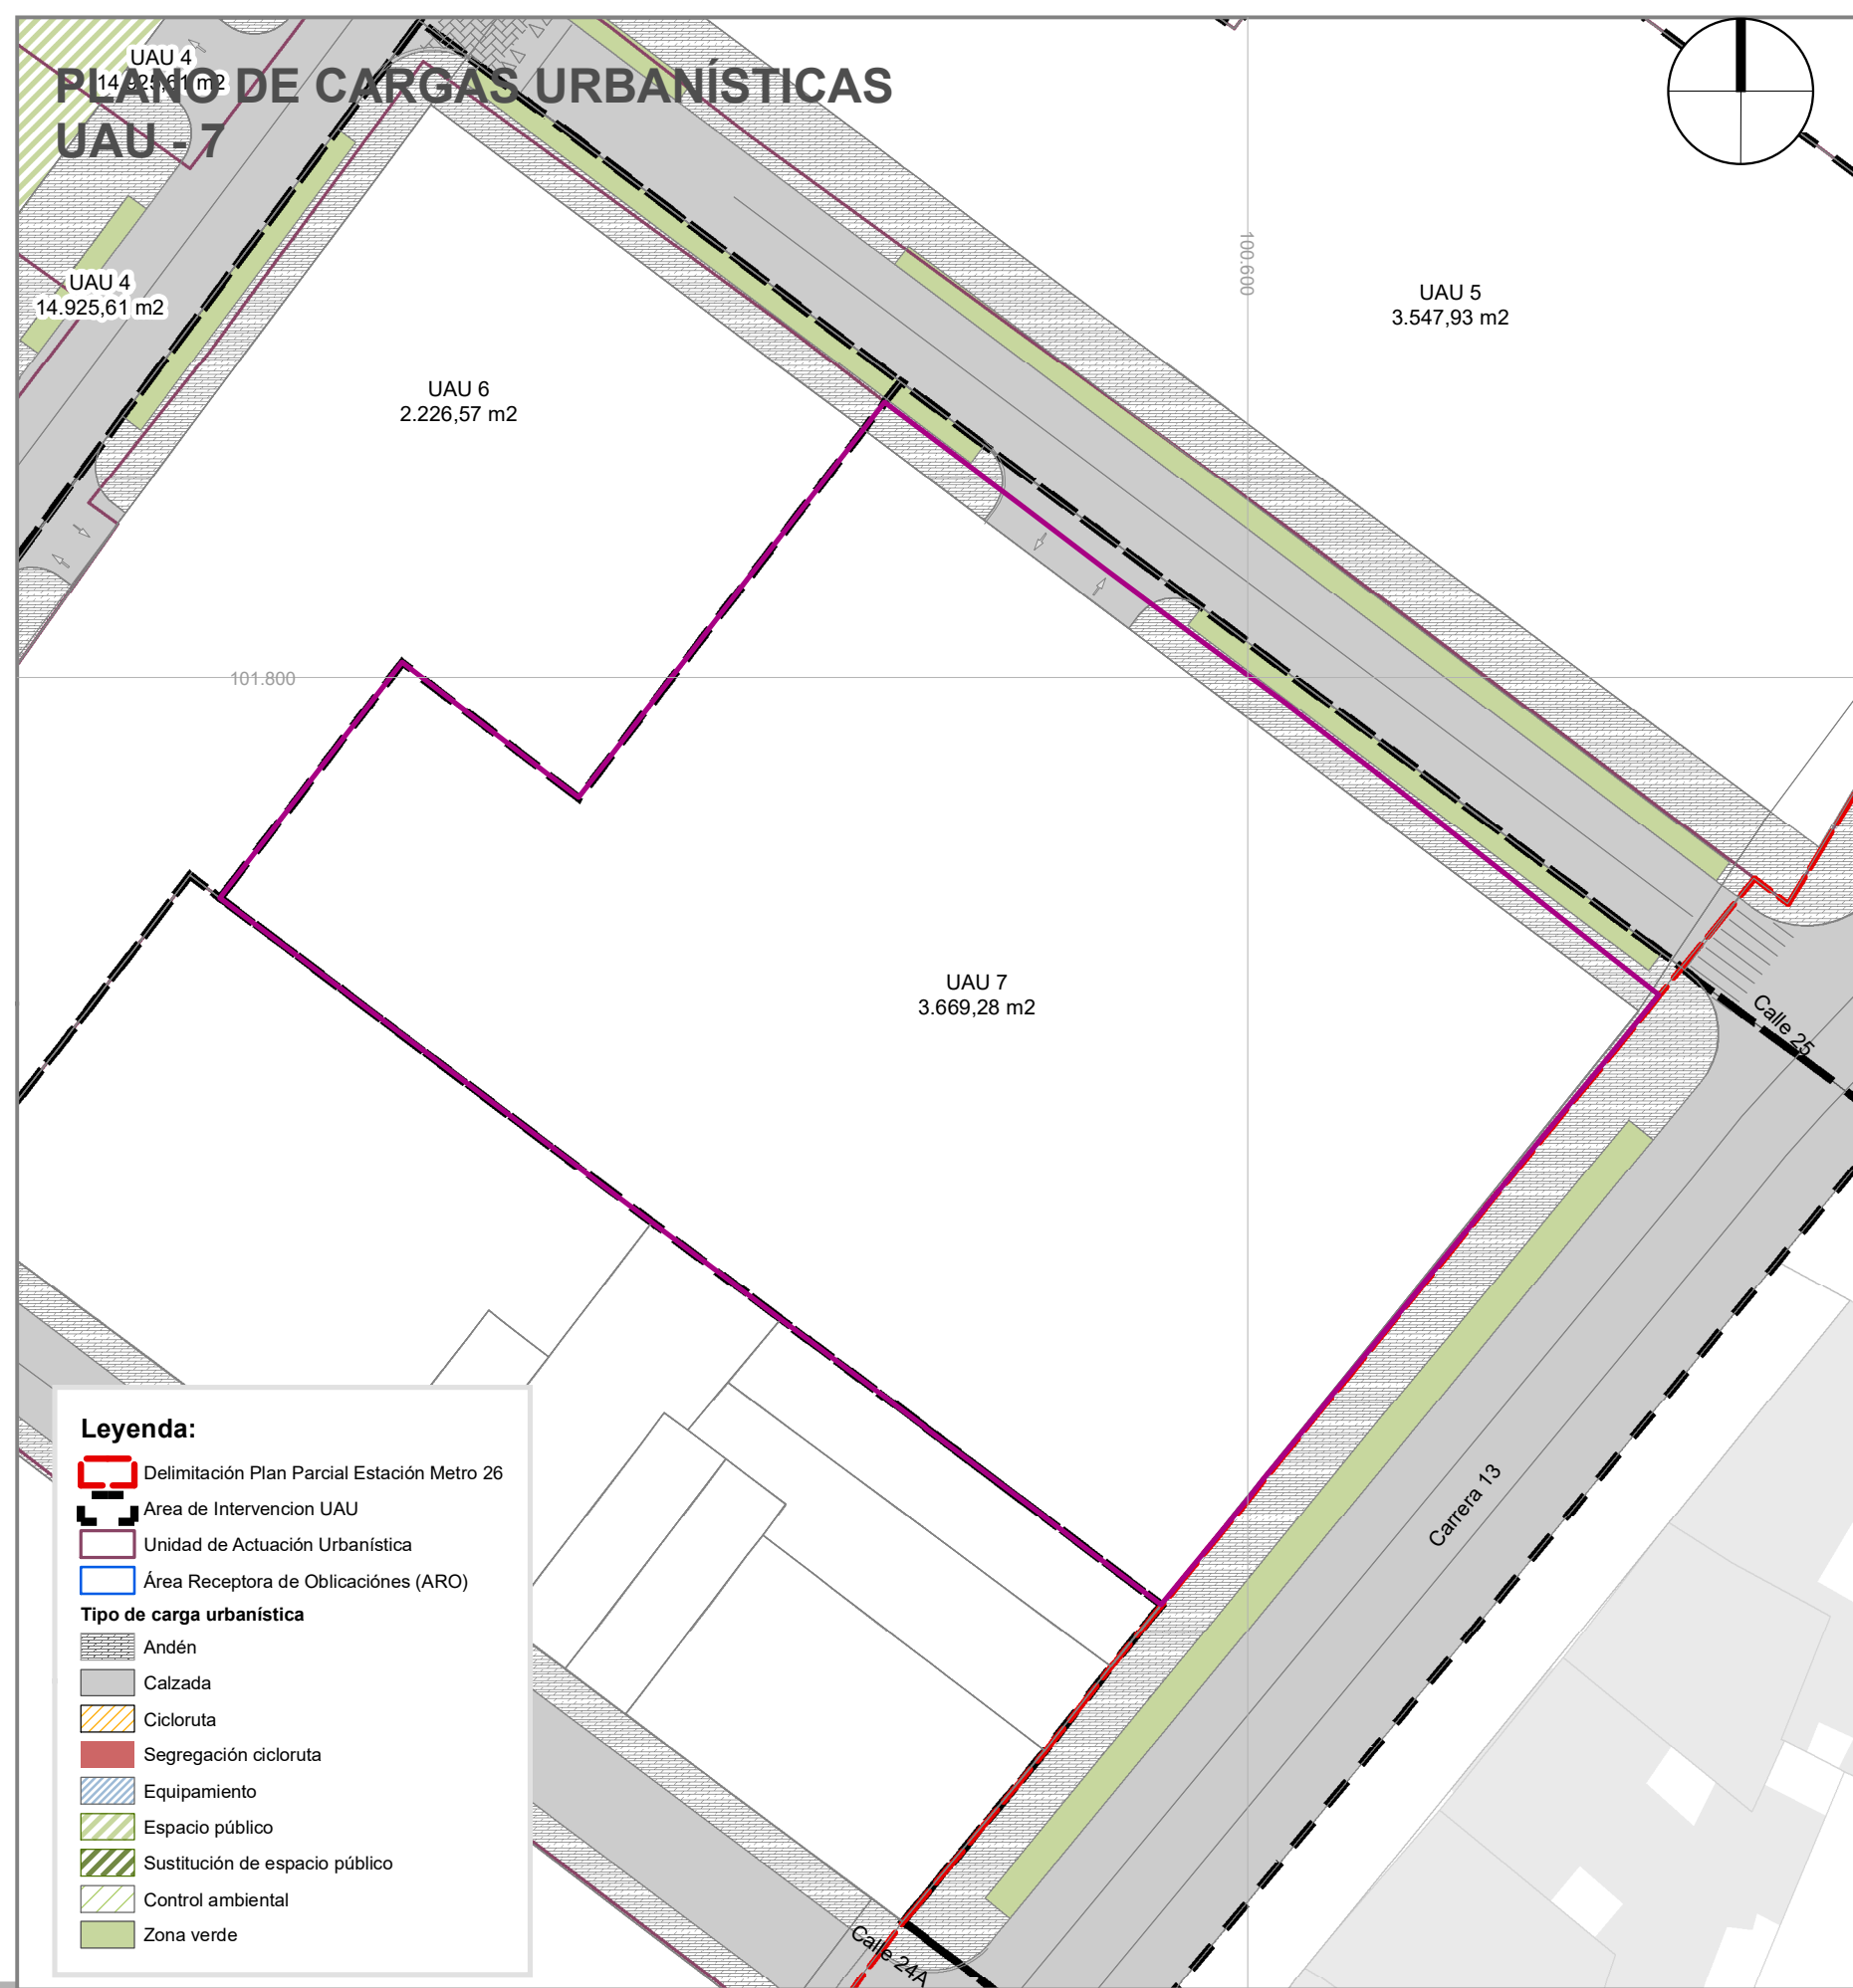
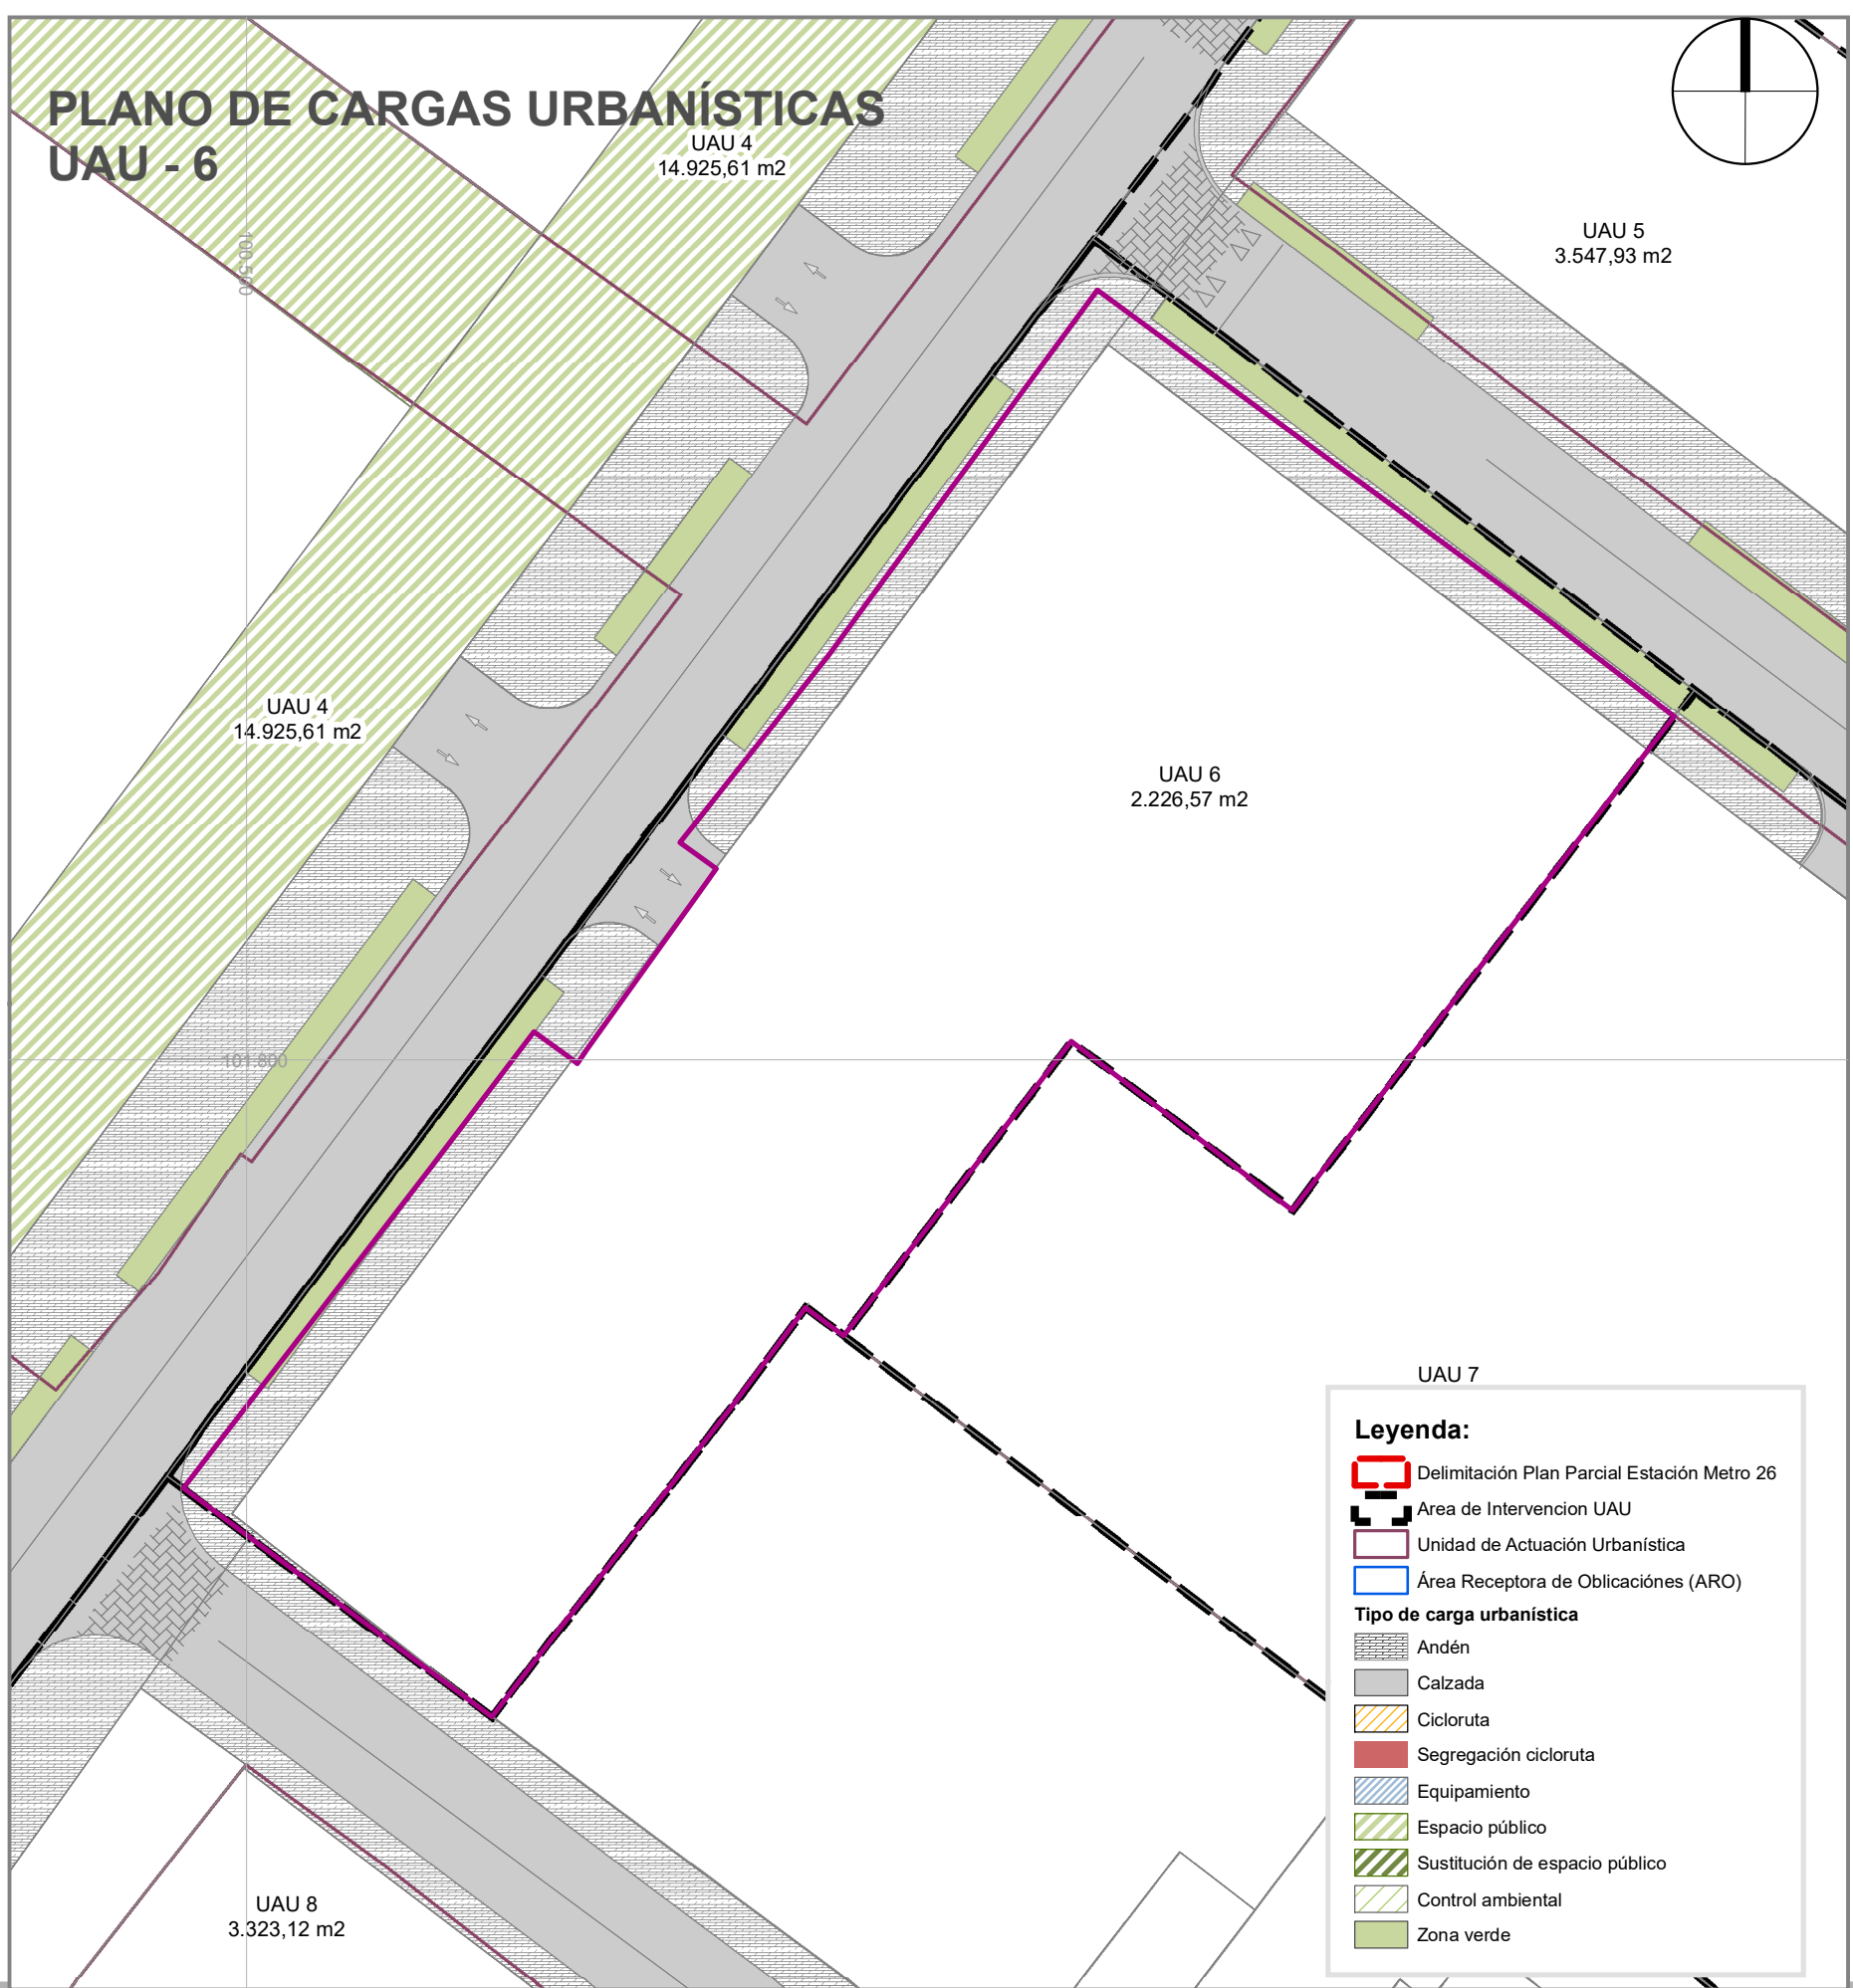
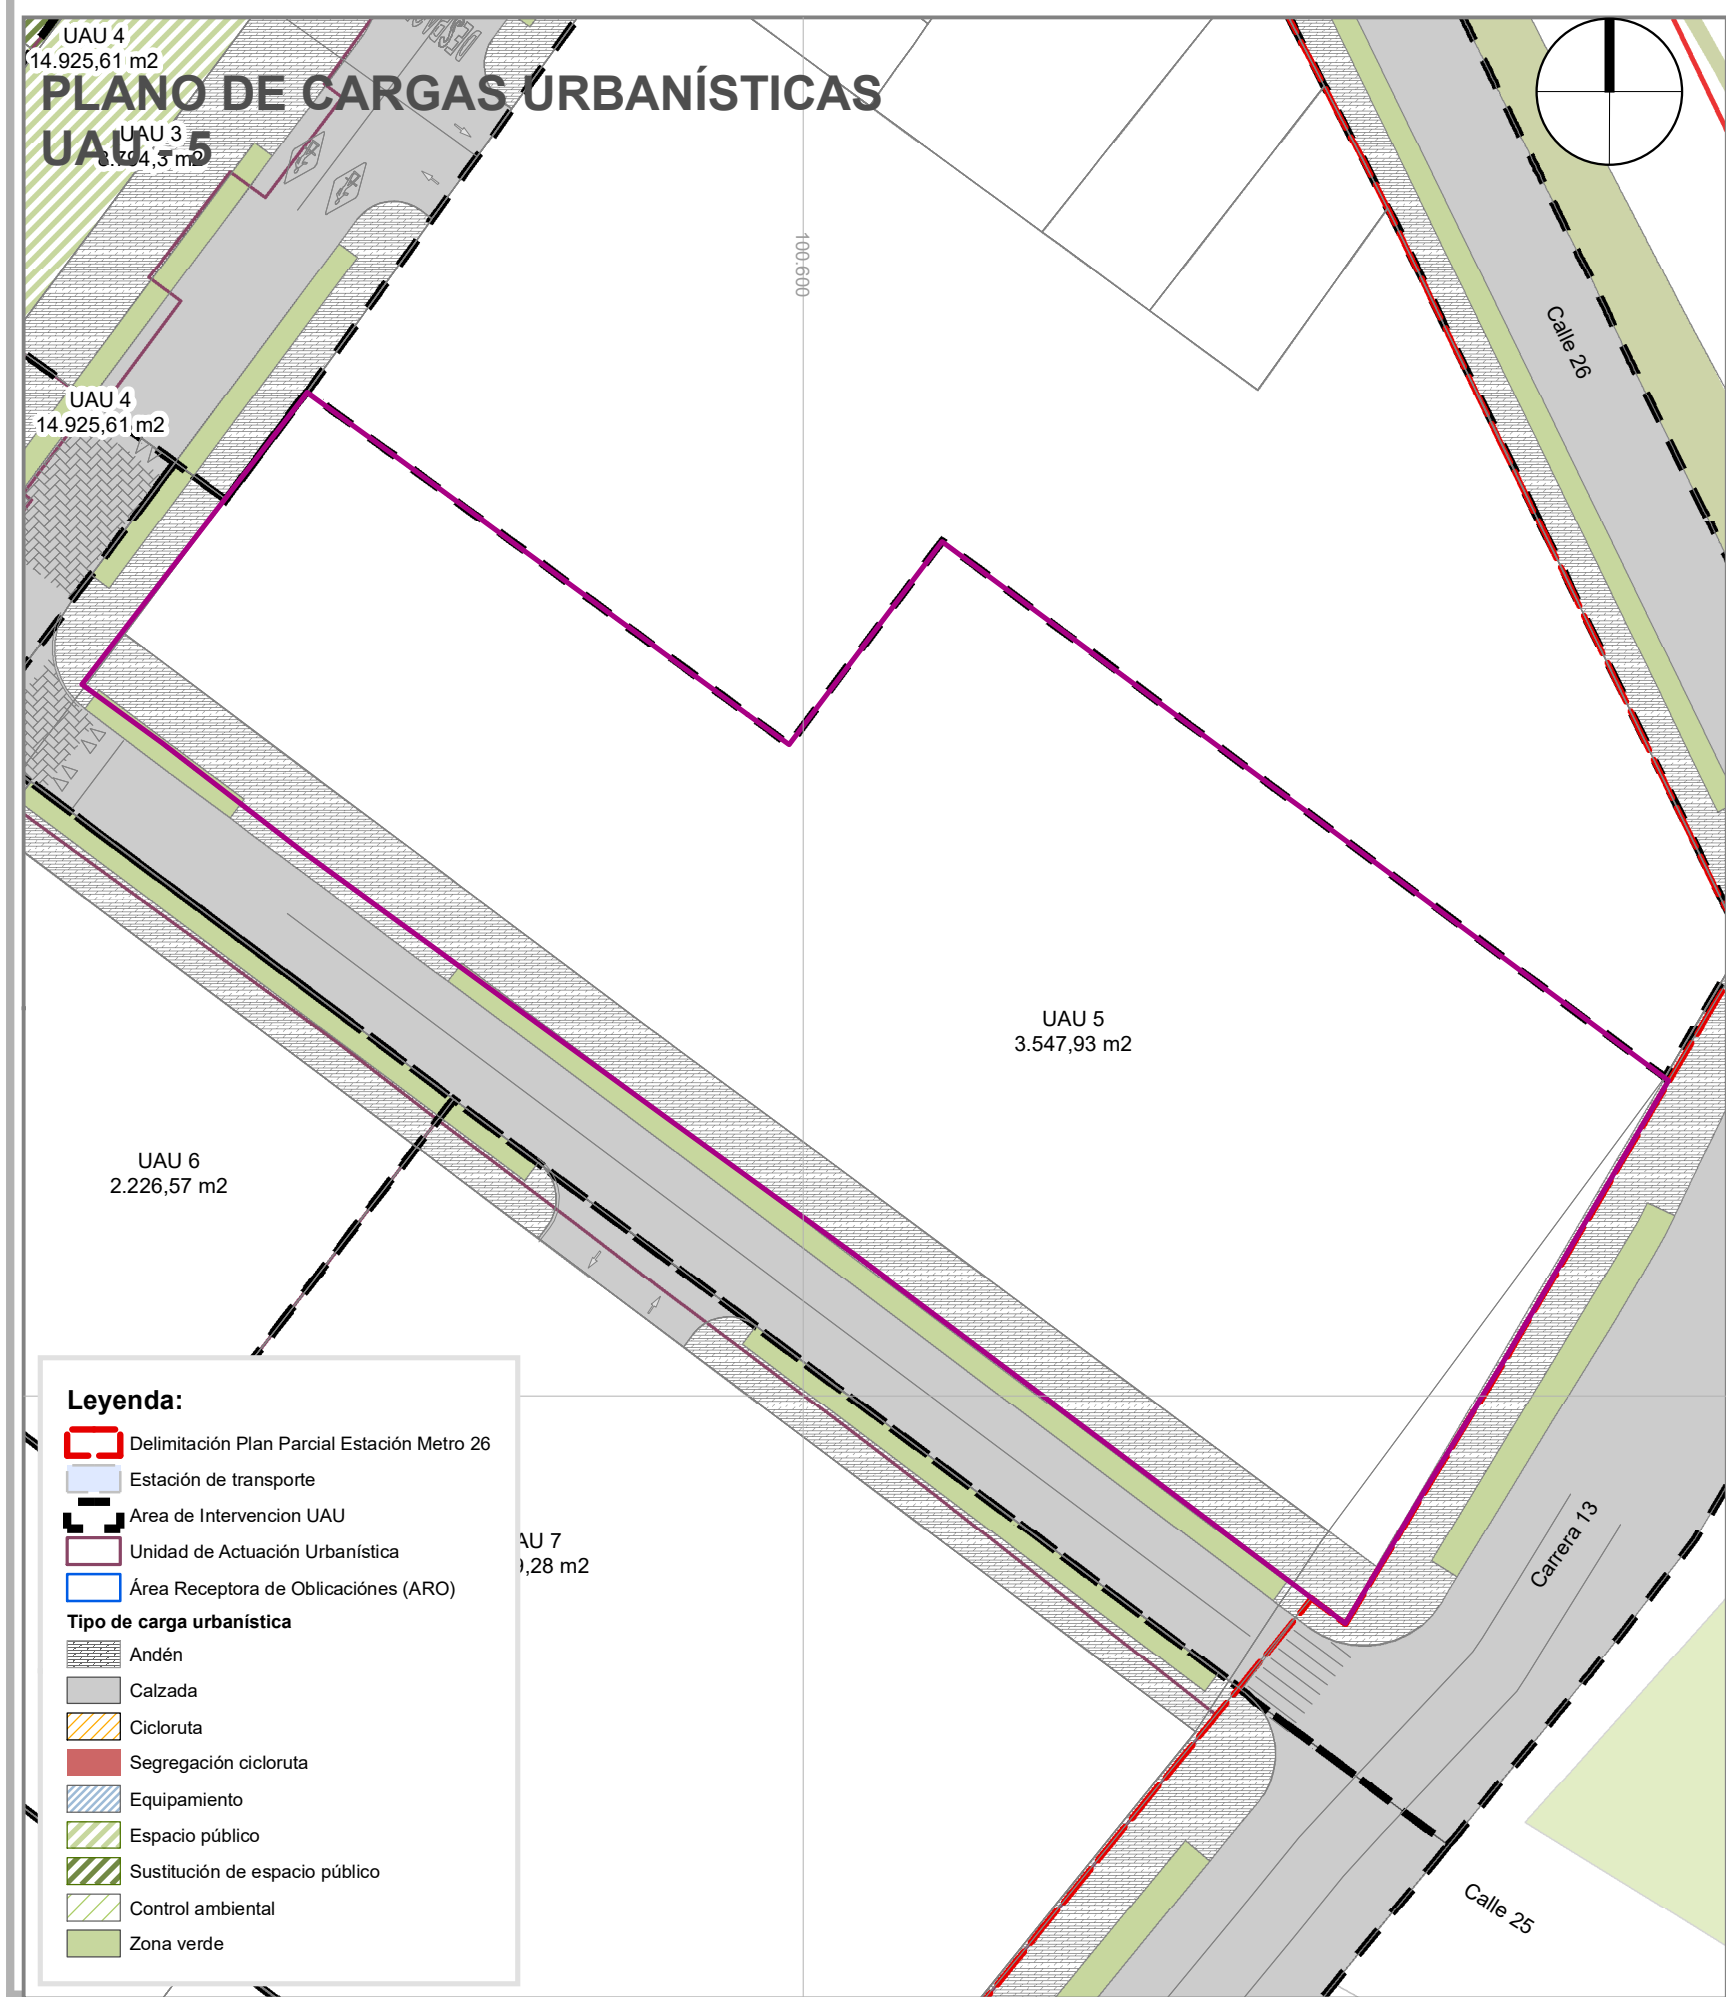
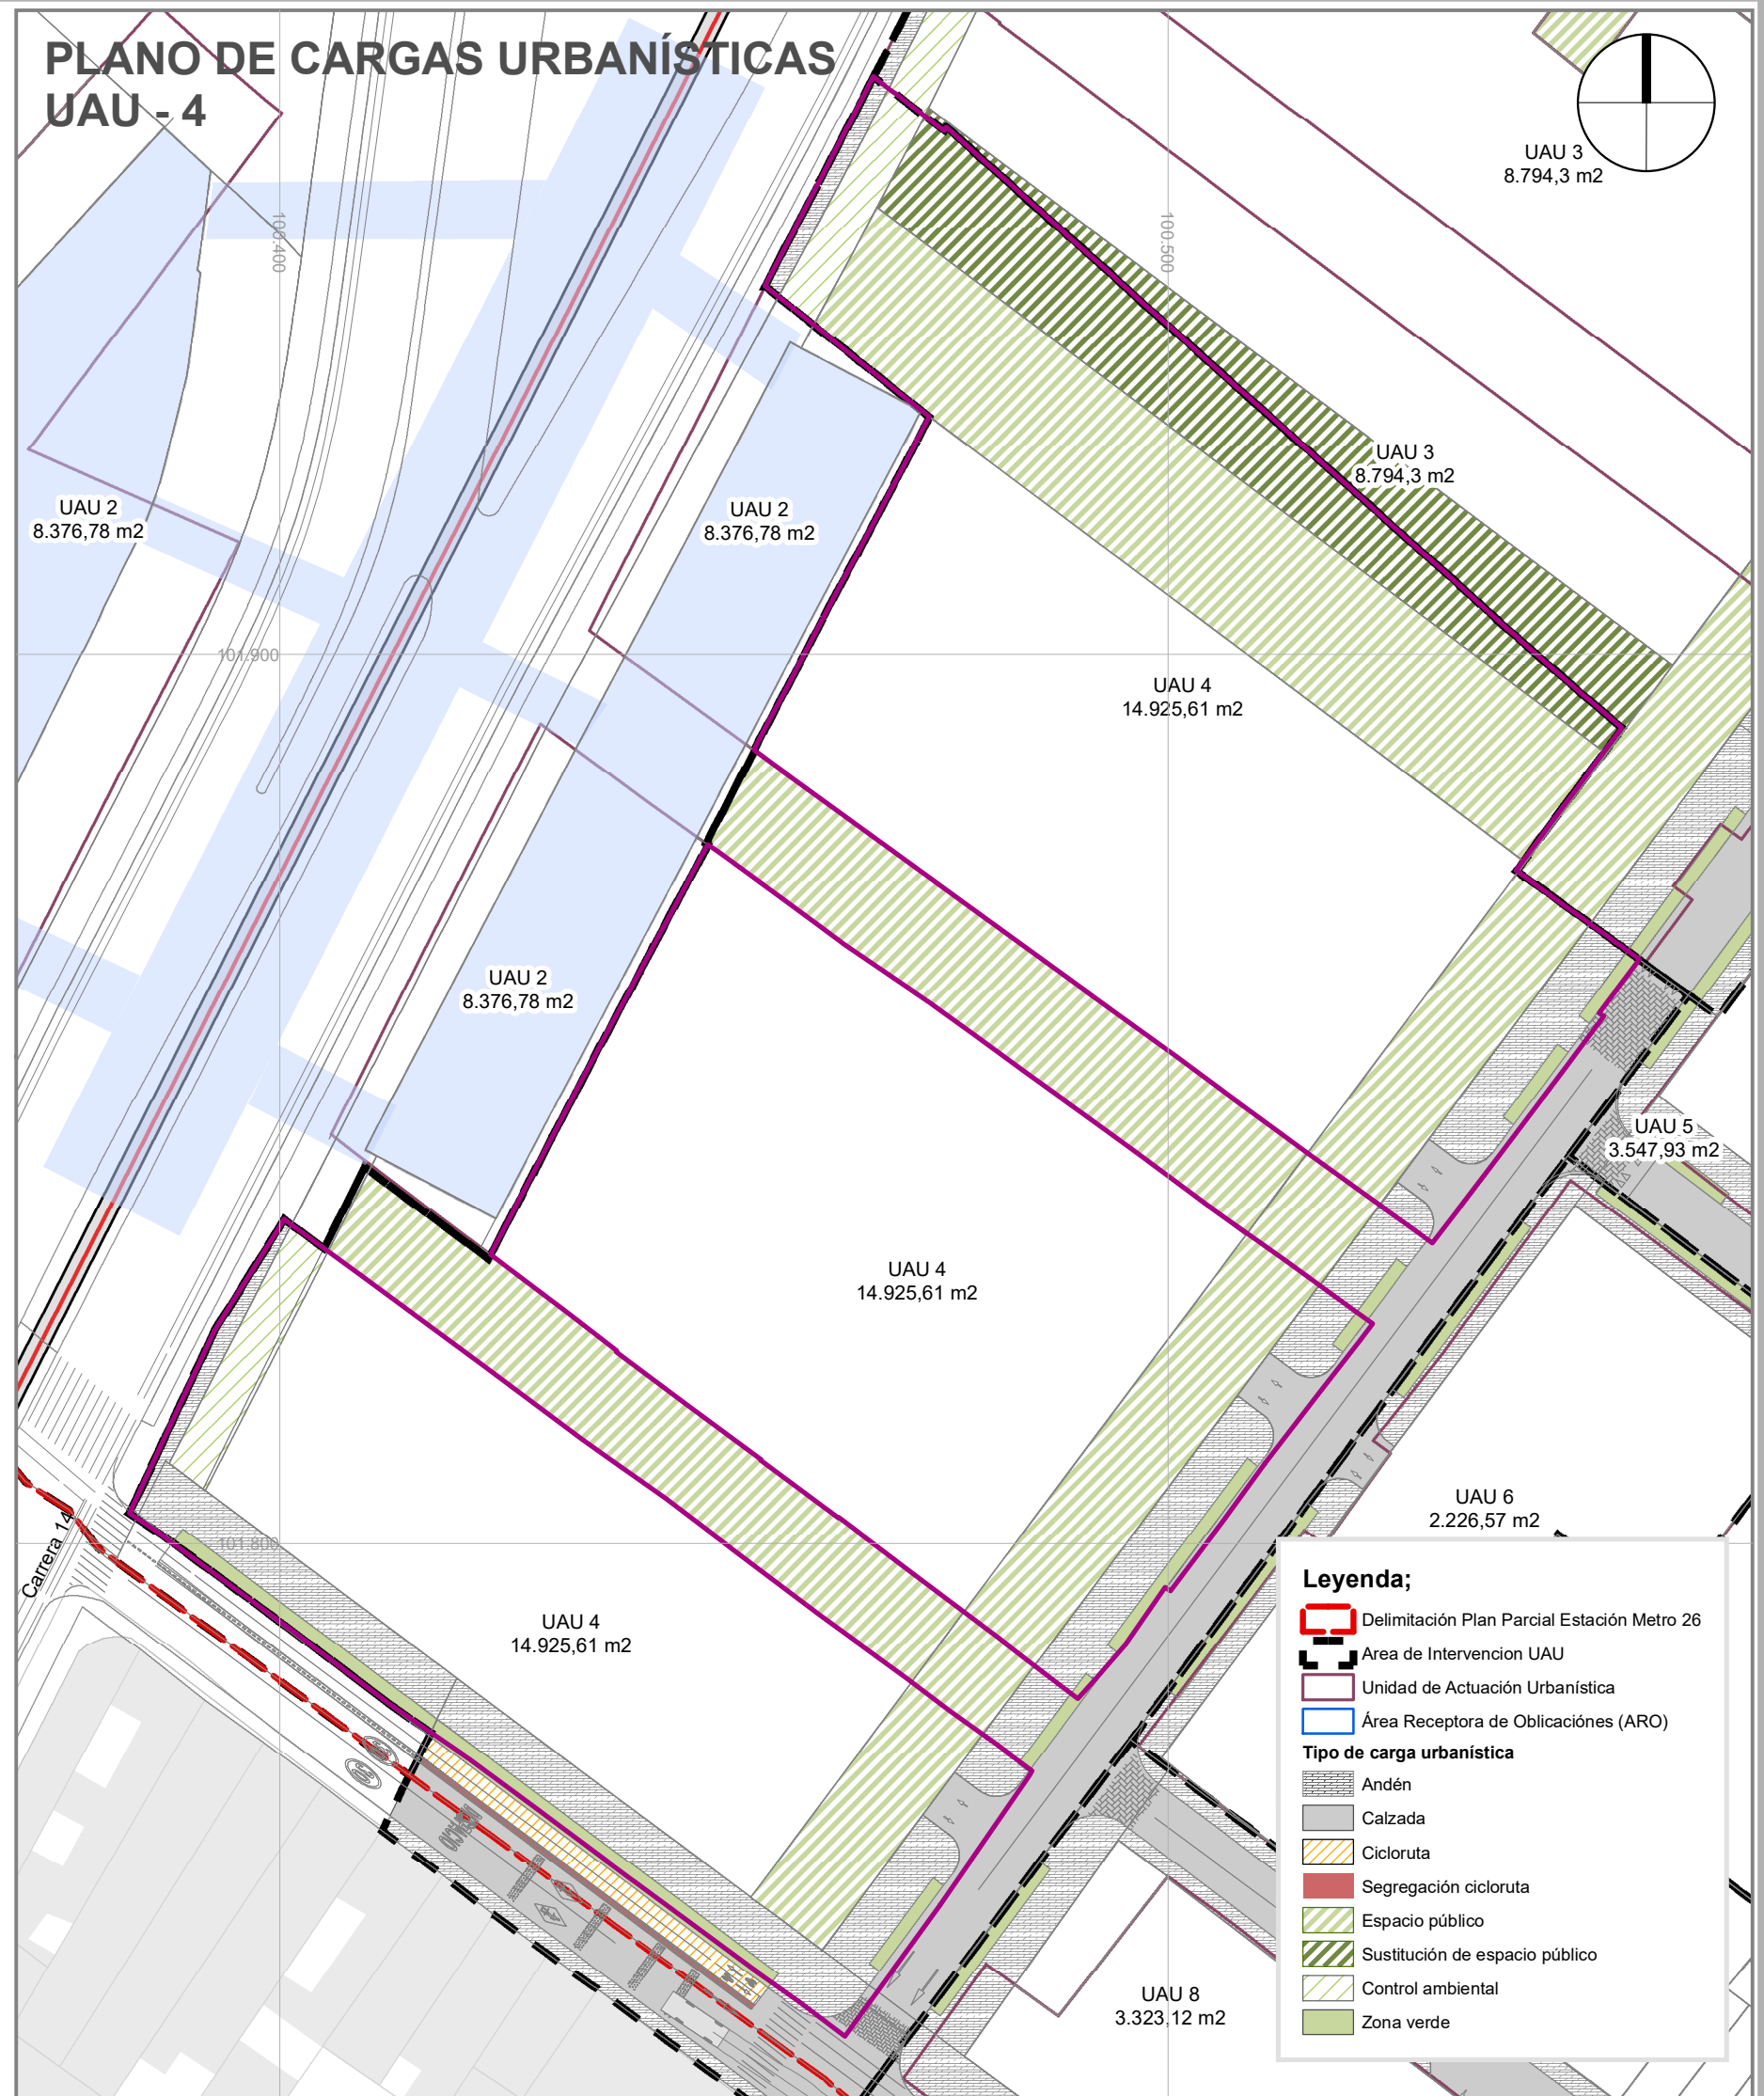
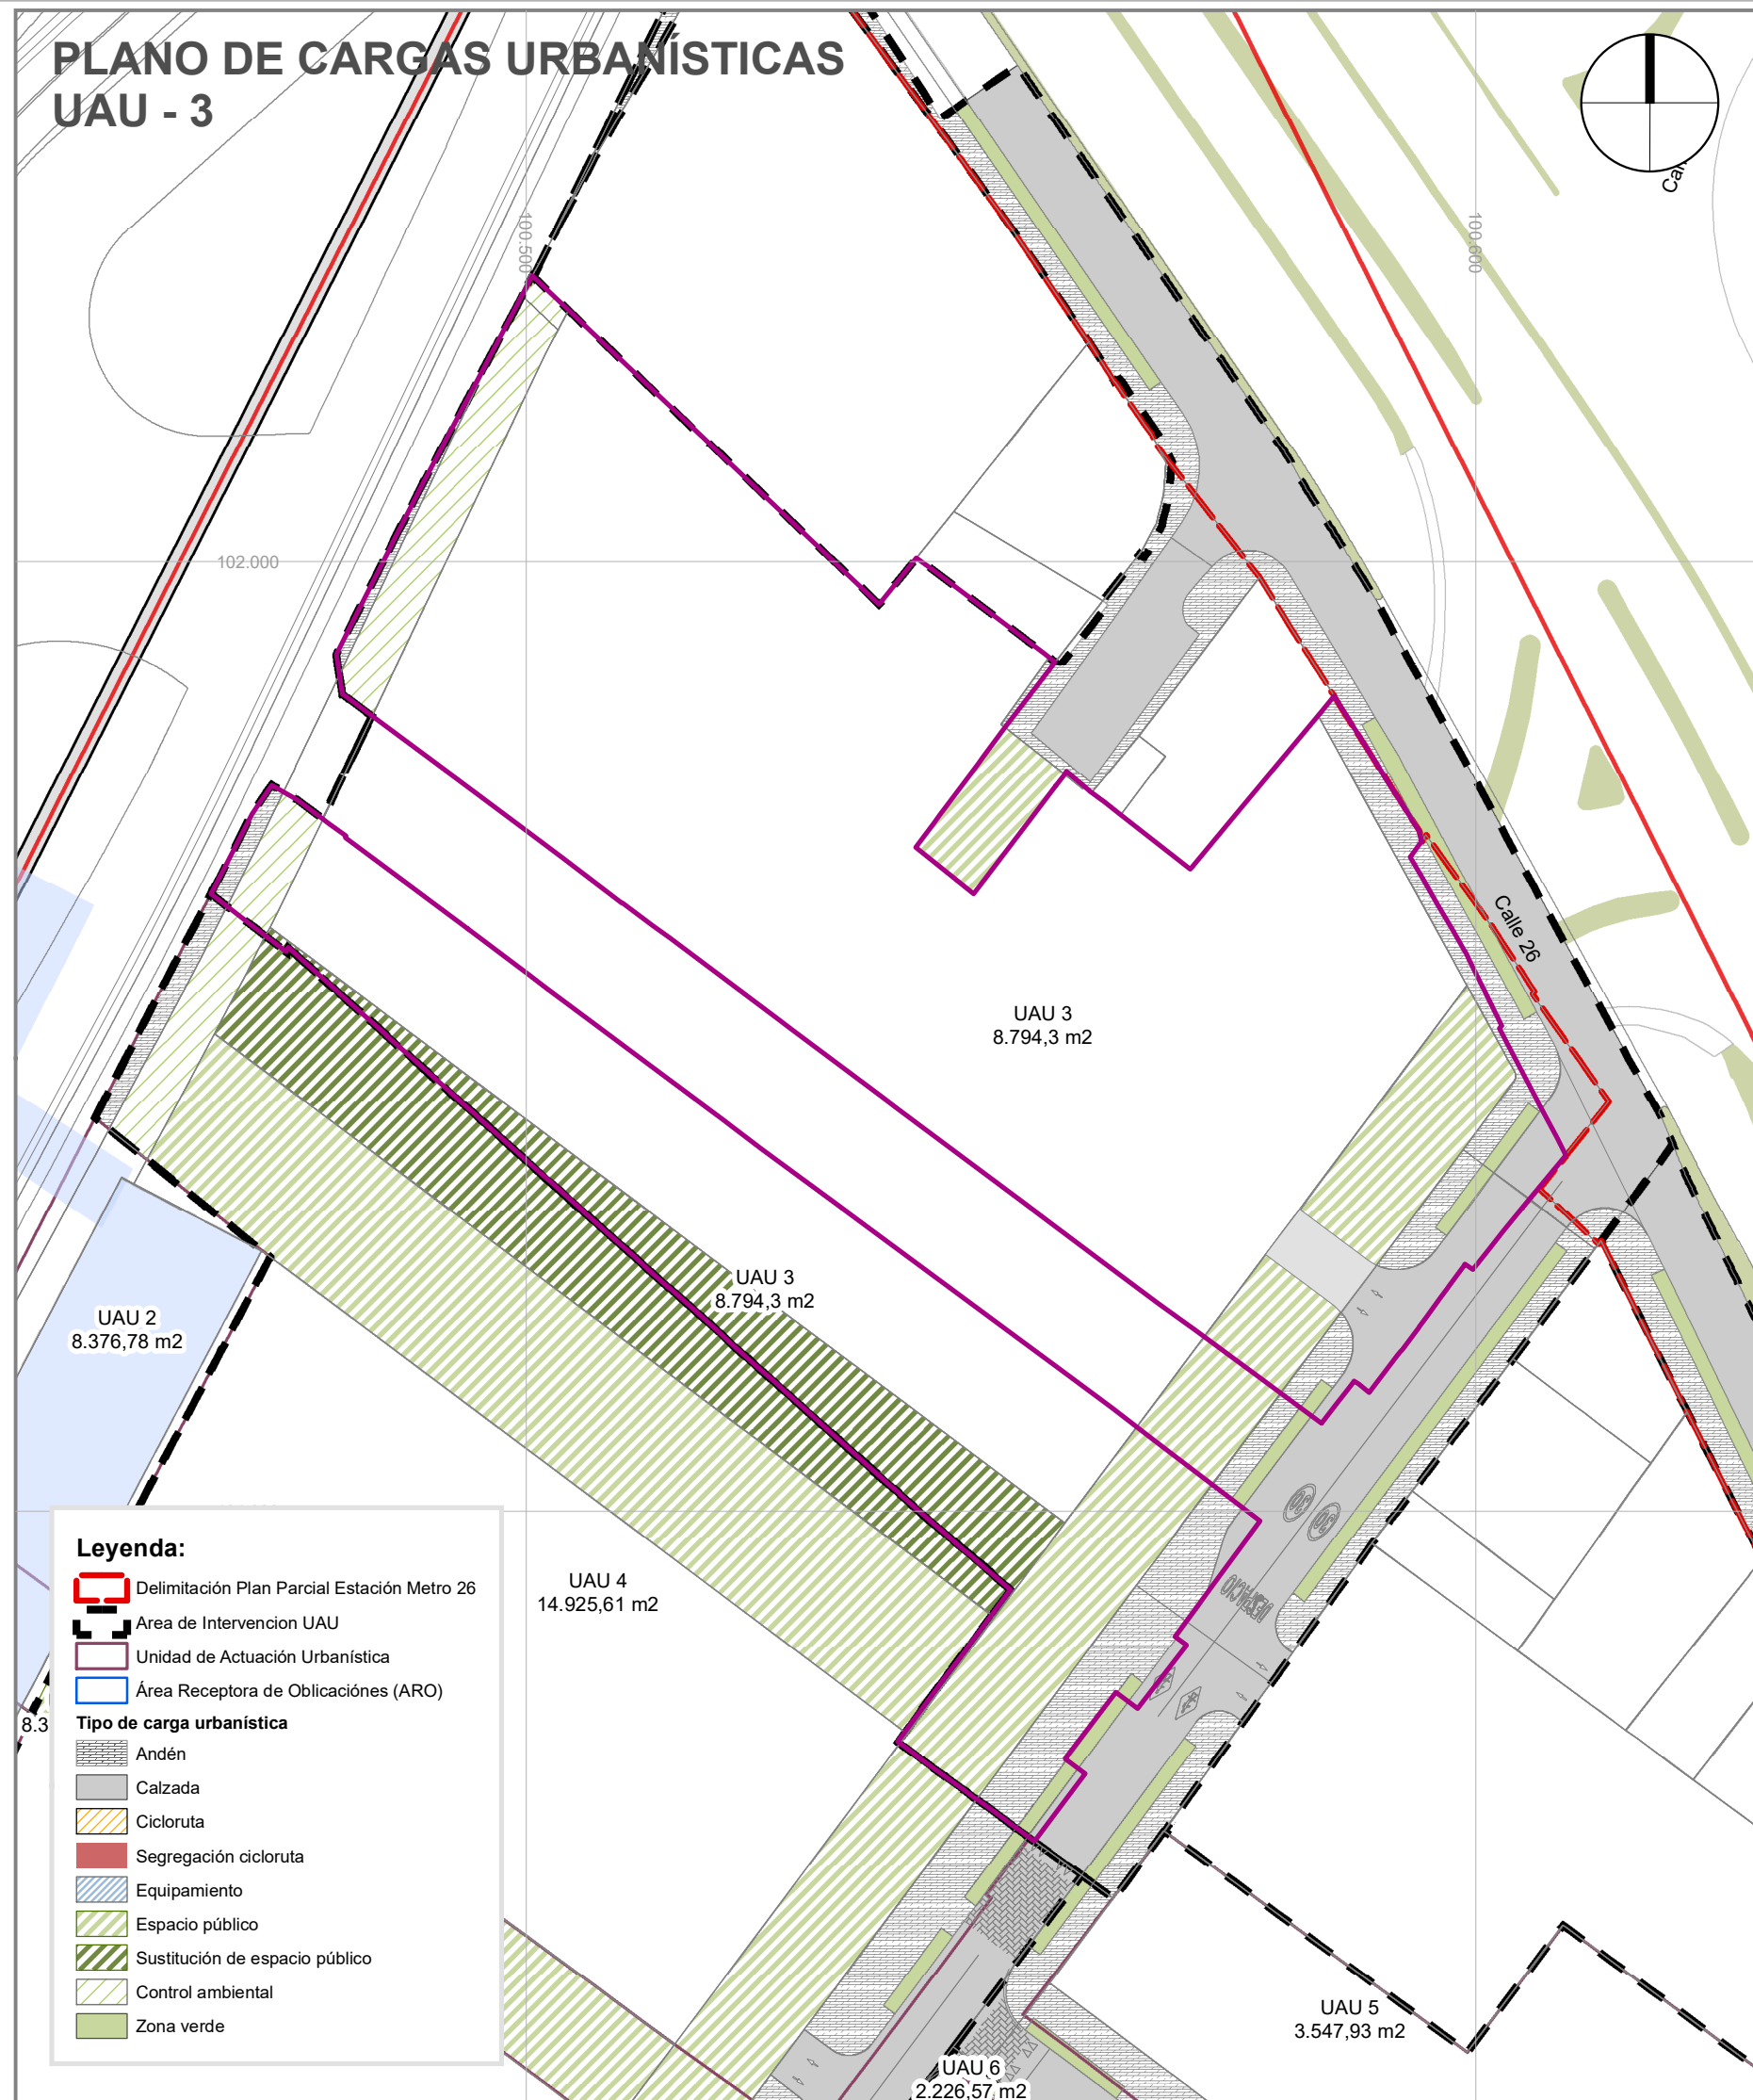
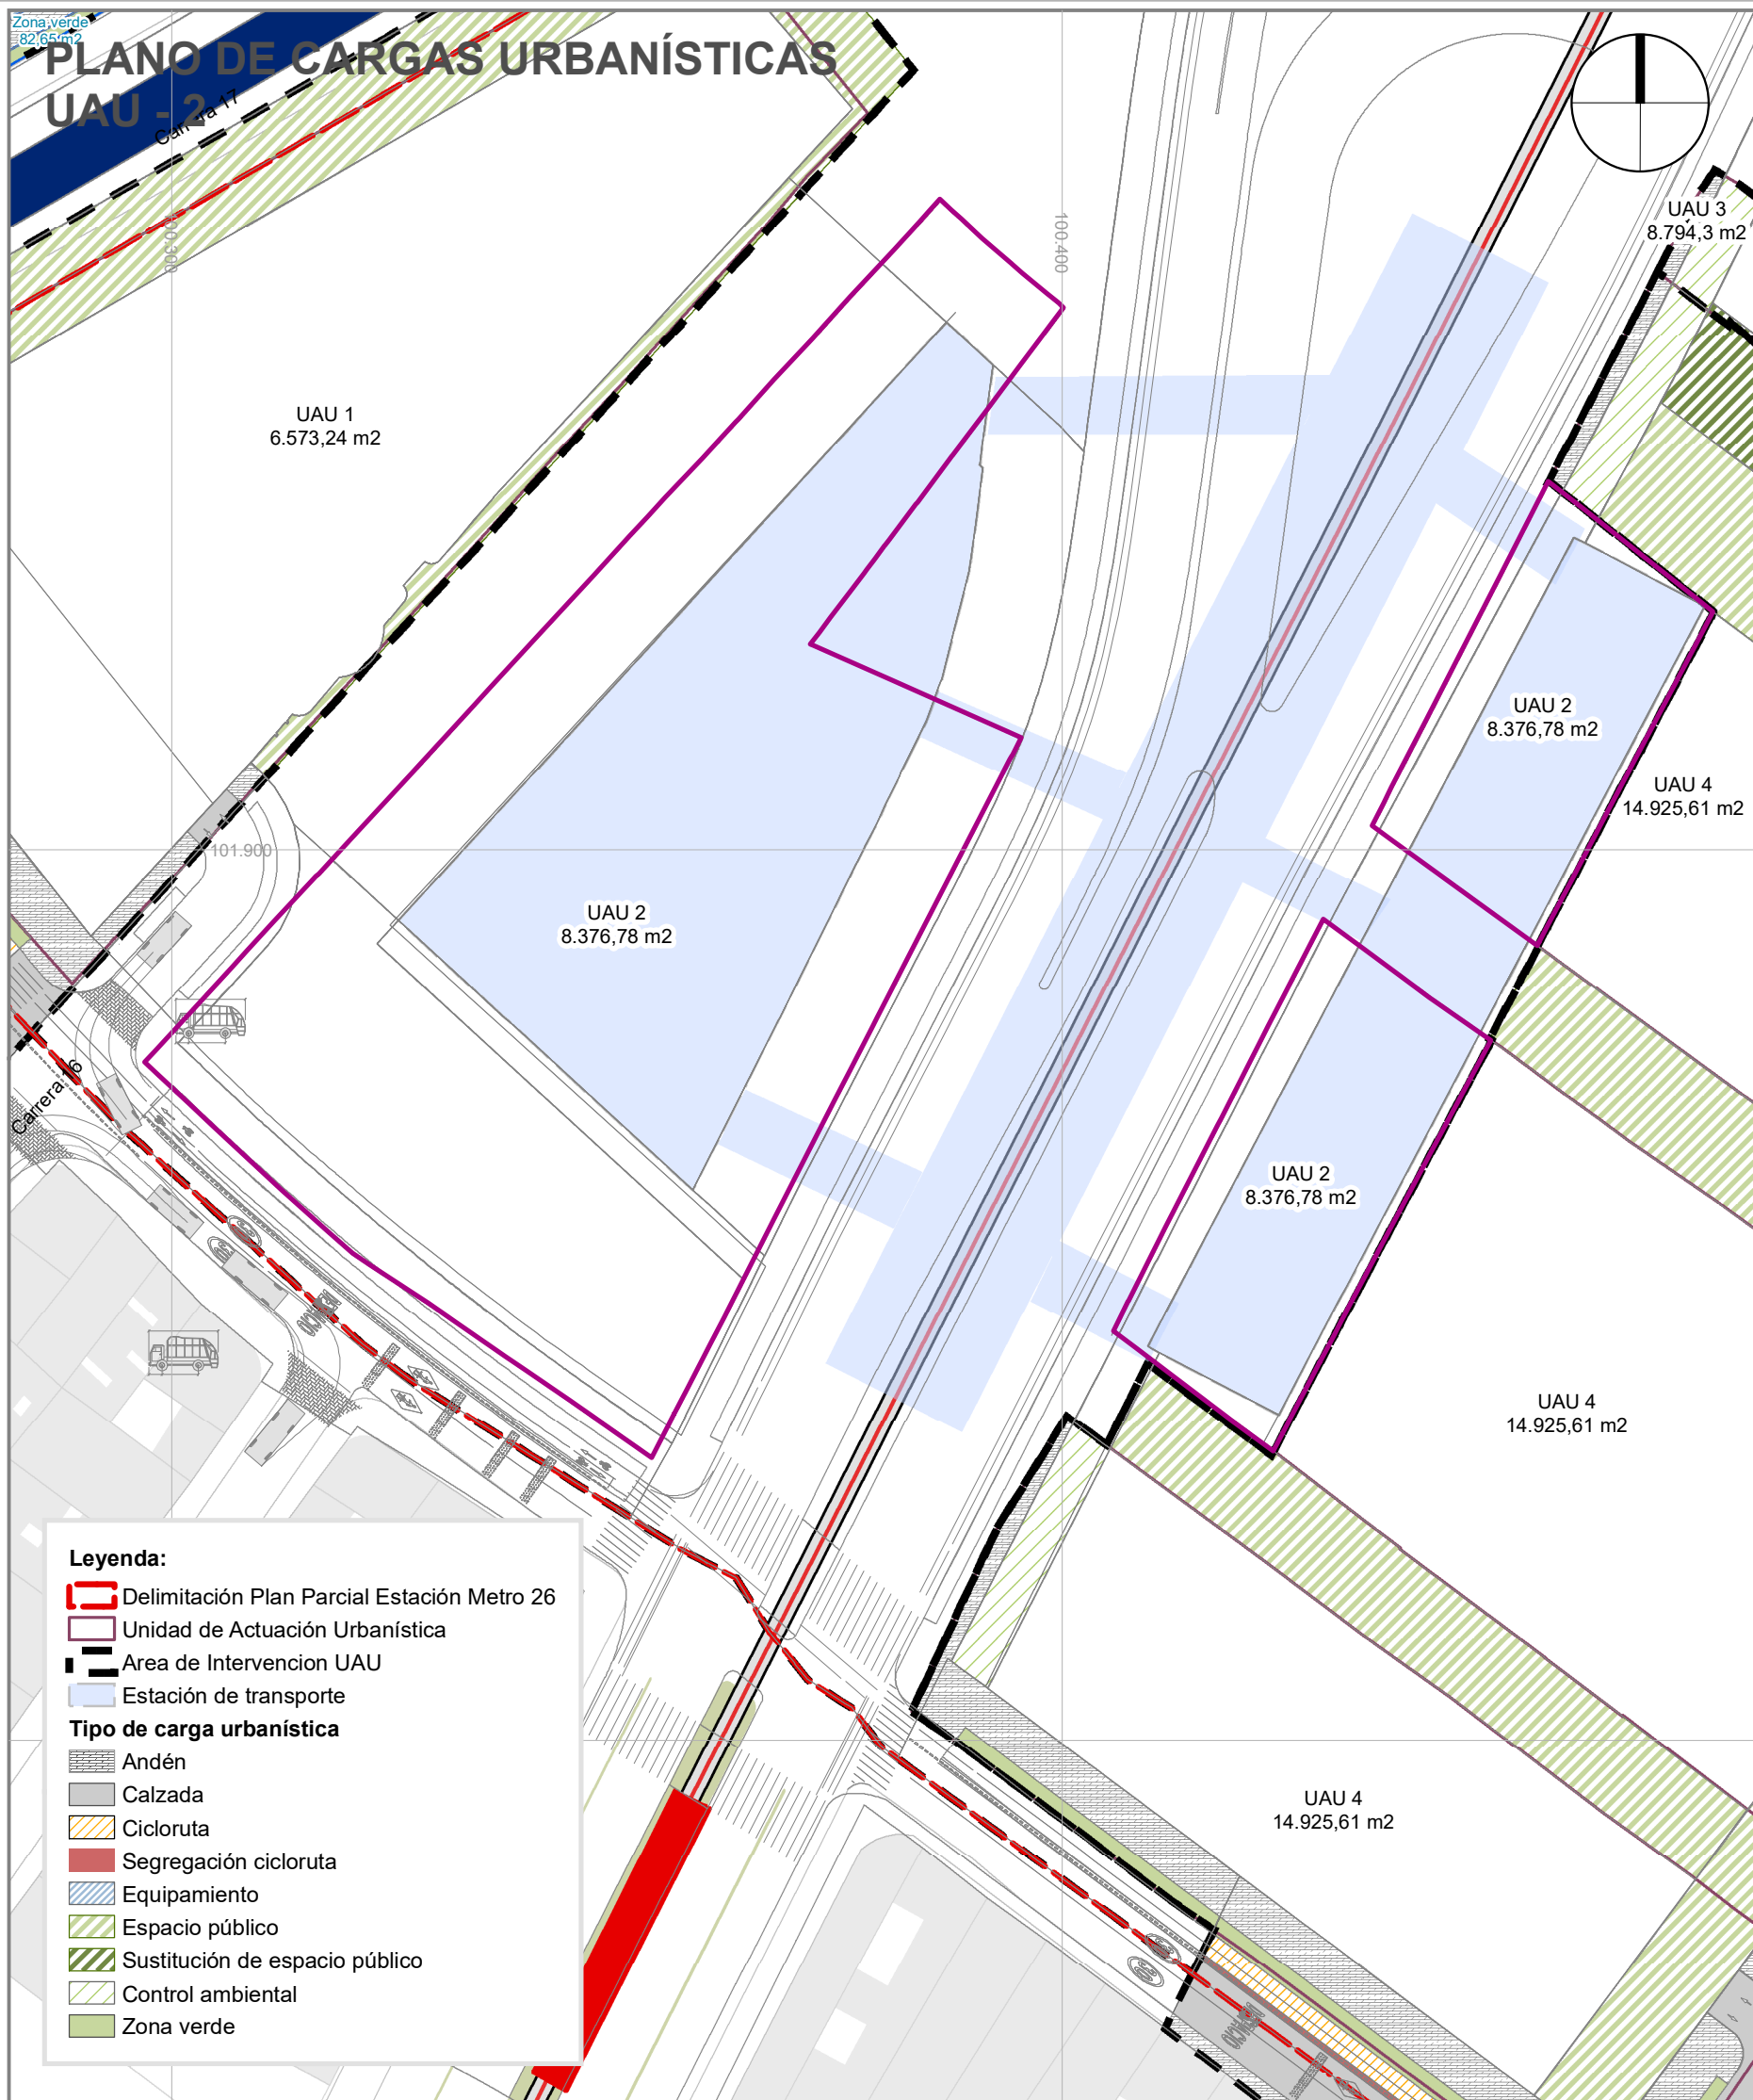


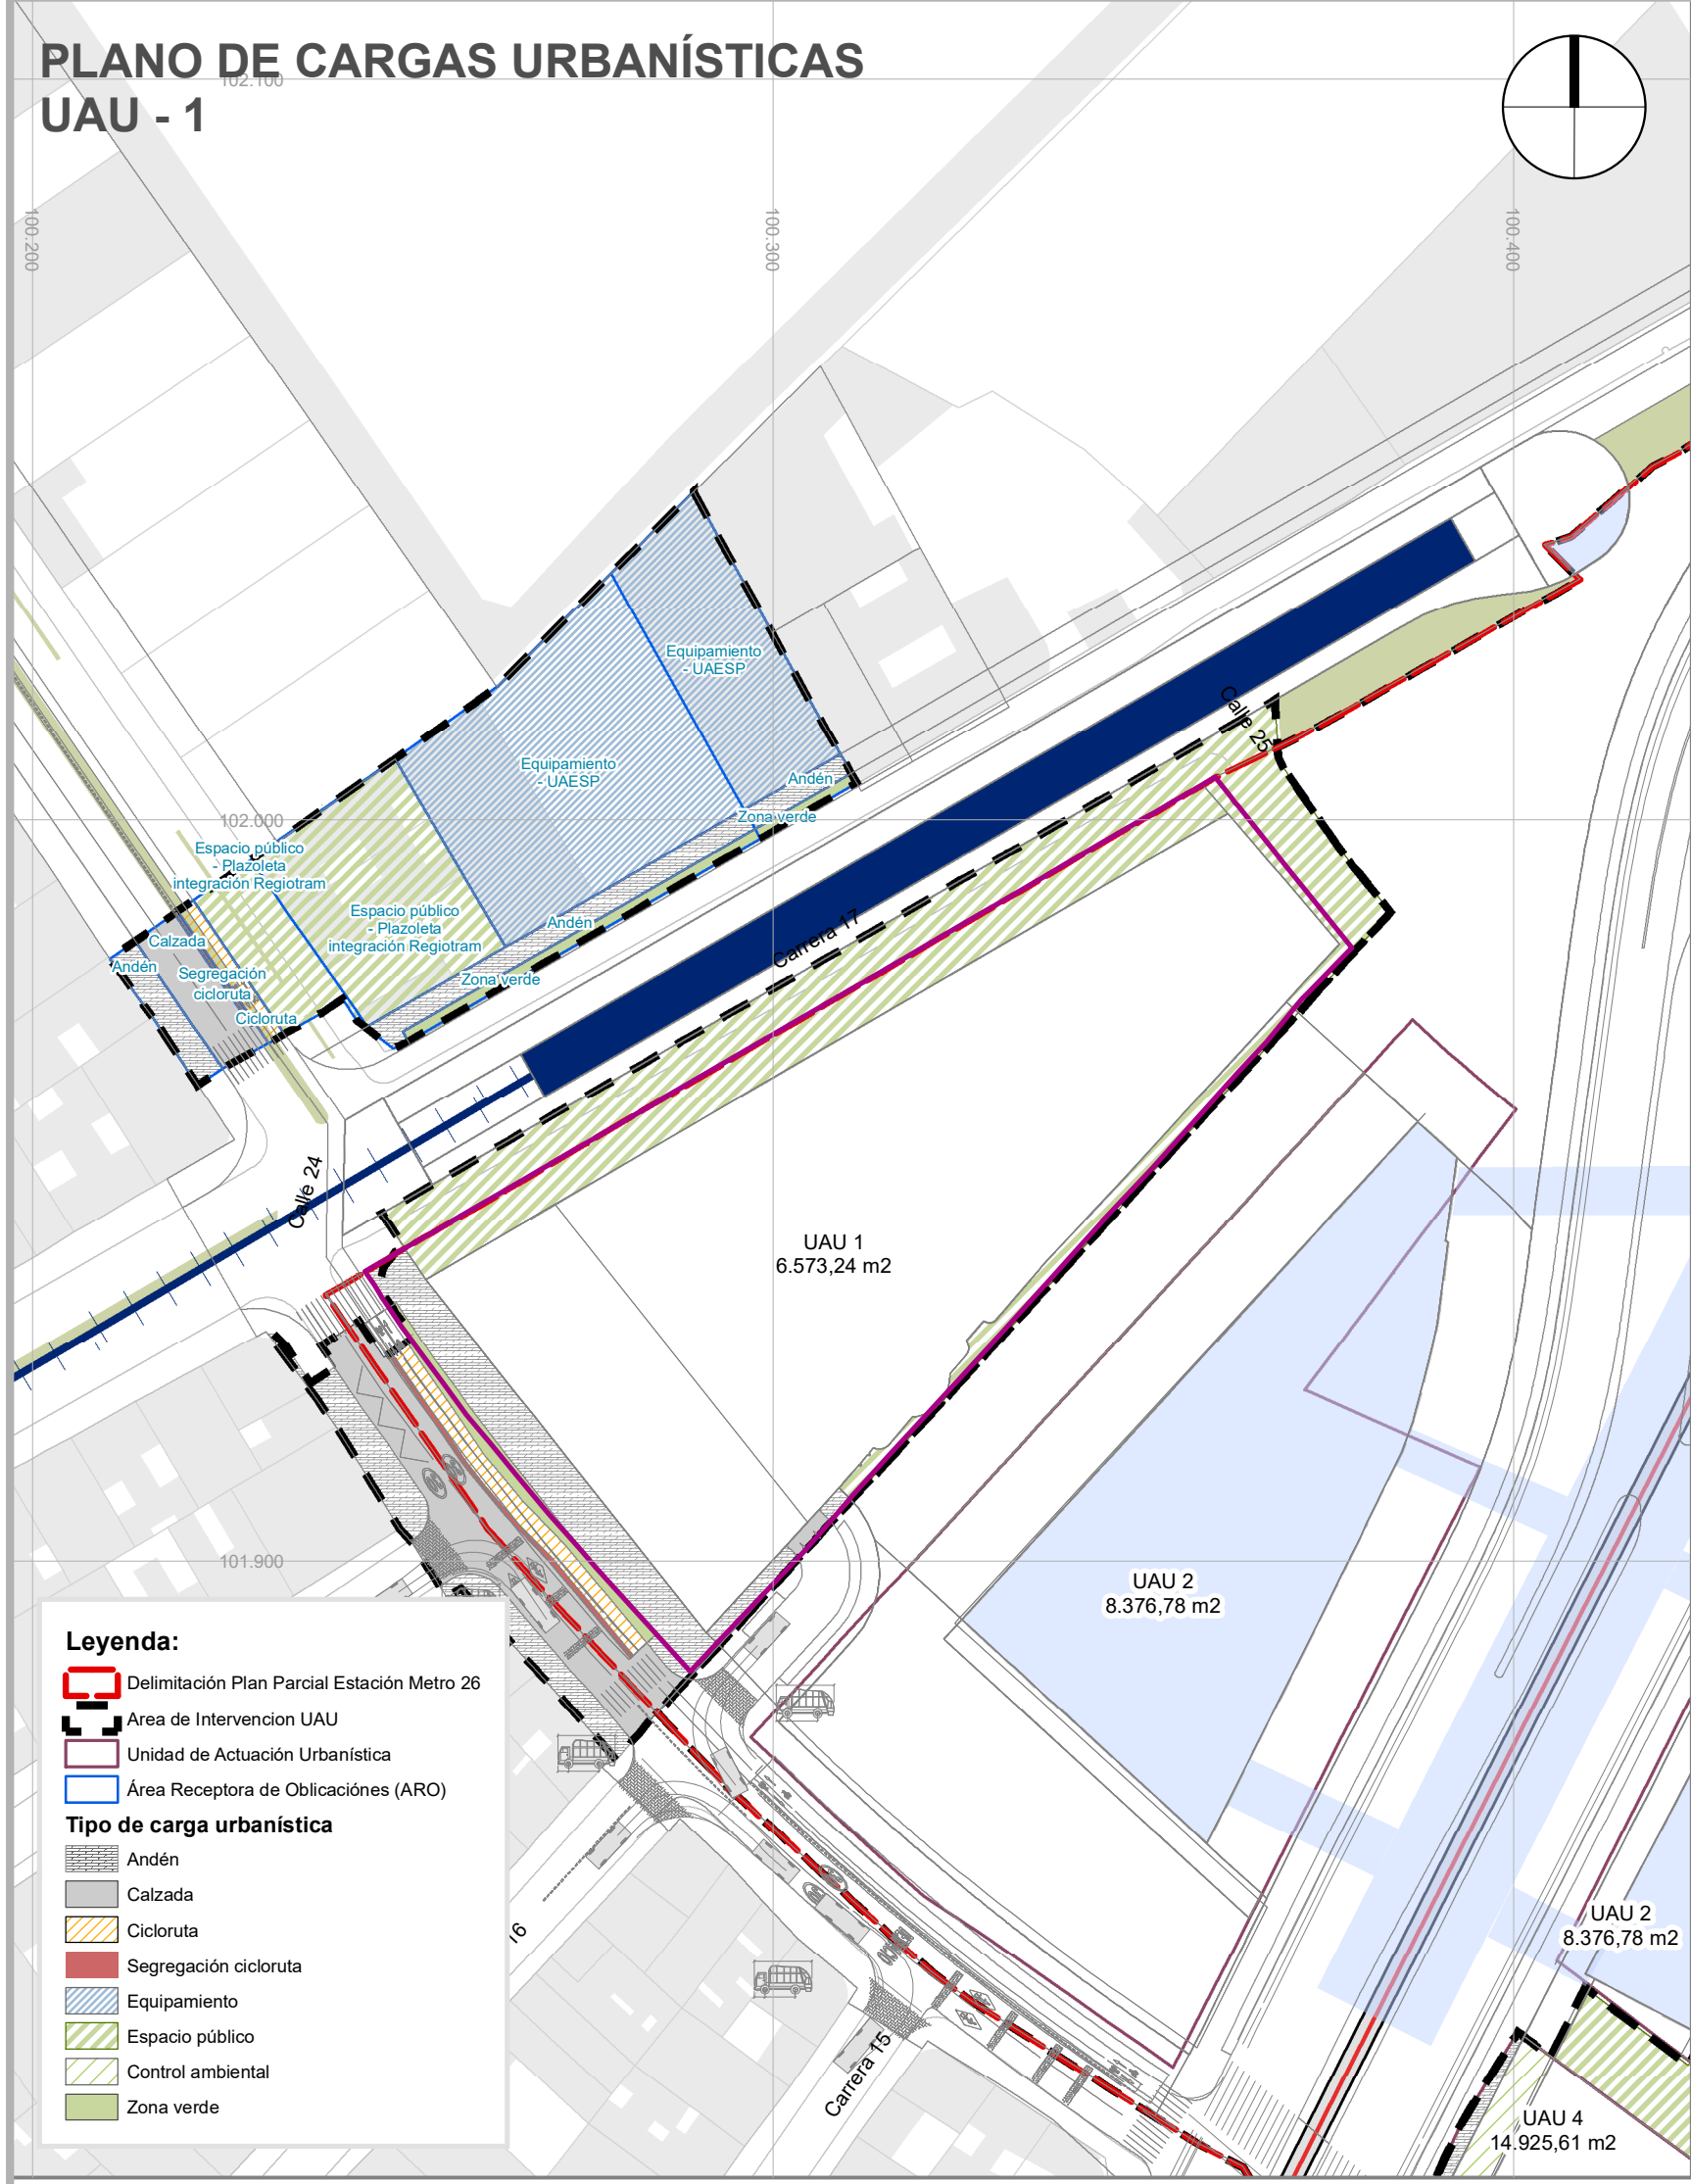

PLAN PARCIAL No. 014 ESTACIÓN METRO 26	PLANO DE CARGAS URBANÍSTICAS POR UNIDADES DE ACTUACIÓN URBANÍSTICA	PLANCHA:	LOCALIZACIÓN GENERAL	OBSERVACIONES	BOGOTÁ D. C.	
		PLANO 6.1 DE 9		SISTEMA DE PROYECCIÓN DE COORDENADAS Coordenadas cartesianas con origen en la intersección del meridiano - 74,147592 con el paralelo 4,680486; al cual se le asignan coordenadas planas N: 109.320,965 m y E: 92.334,879 m del datum MAGNA-SIRGAS. Cotas sobre el nivel medio del mar. Plano de proyección 2550 msnm. FUENTE DE LA INFORMACIÓN Formulación Plan Parcial Estacion Metro 26. Subdirección Técnica de Planeamiento y Gestión Urbana. Empresa de Renovación y Desarrollo Urbano de Bogotá - octubre de 2024 Base Geográfica Mapa de Referencia de Bogotá Versión 12 - 2023. IDECA	ALCALDÍA MAYOR DE BOGOTÁ D. C.	
		ESCALA:			CARLOS FERNANDO GALÁN PACHÓN	
		1:1.000			ALCALDE MAYOR DE BOGOTÁ D.C.	
		02550 m			SECRETARÍA DISTRITAL DE PLANEACIÓN	
		FECHA:			ÚRSULA ABLANQUE MEJÍA	
		SECRETARIA DISTRITAL DE PLANEACIÓN		MÓNICA OCAMPO VILLEGAS (E)		
				SUBSECRETARIA DE PLANEACIÓN TERRITORIAL		
		DECRETO DISTRITAL N°: x				