


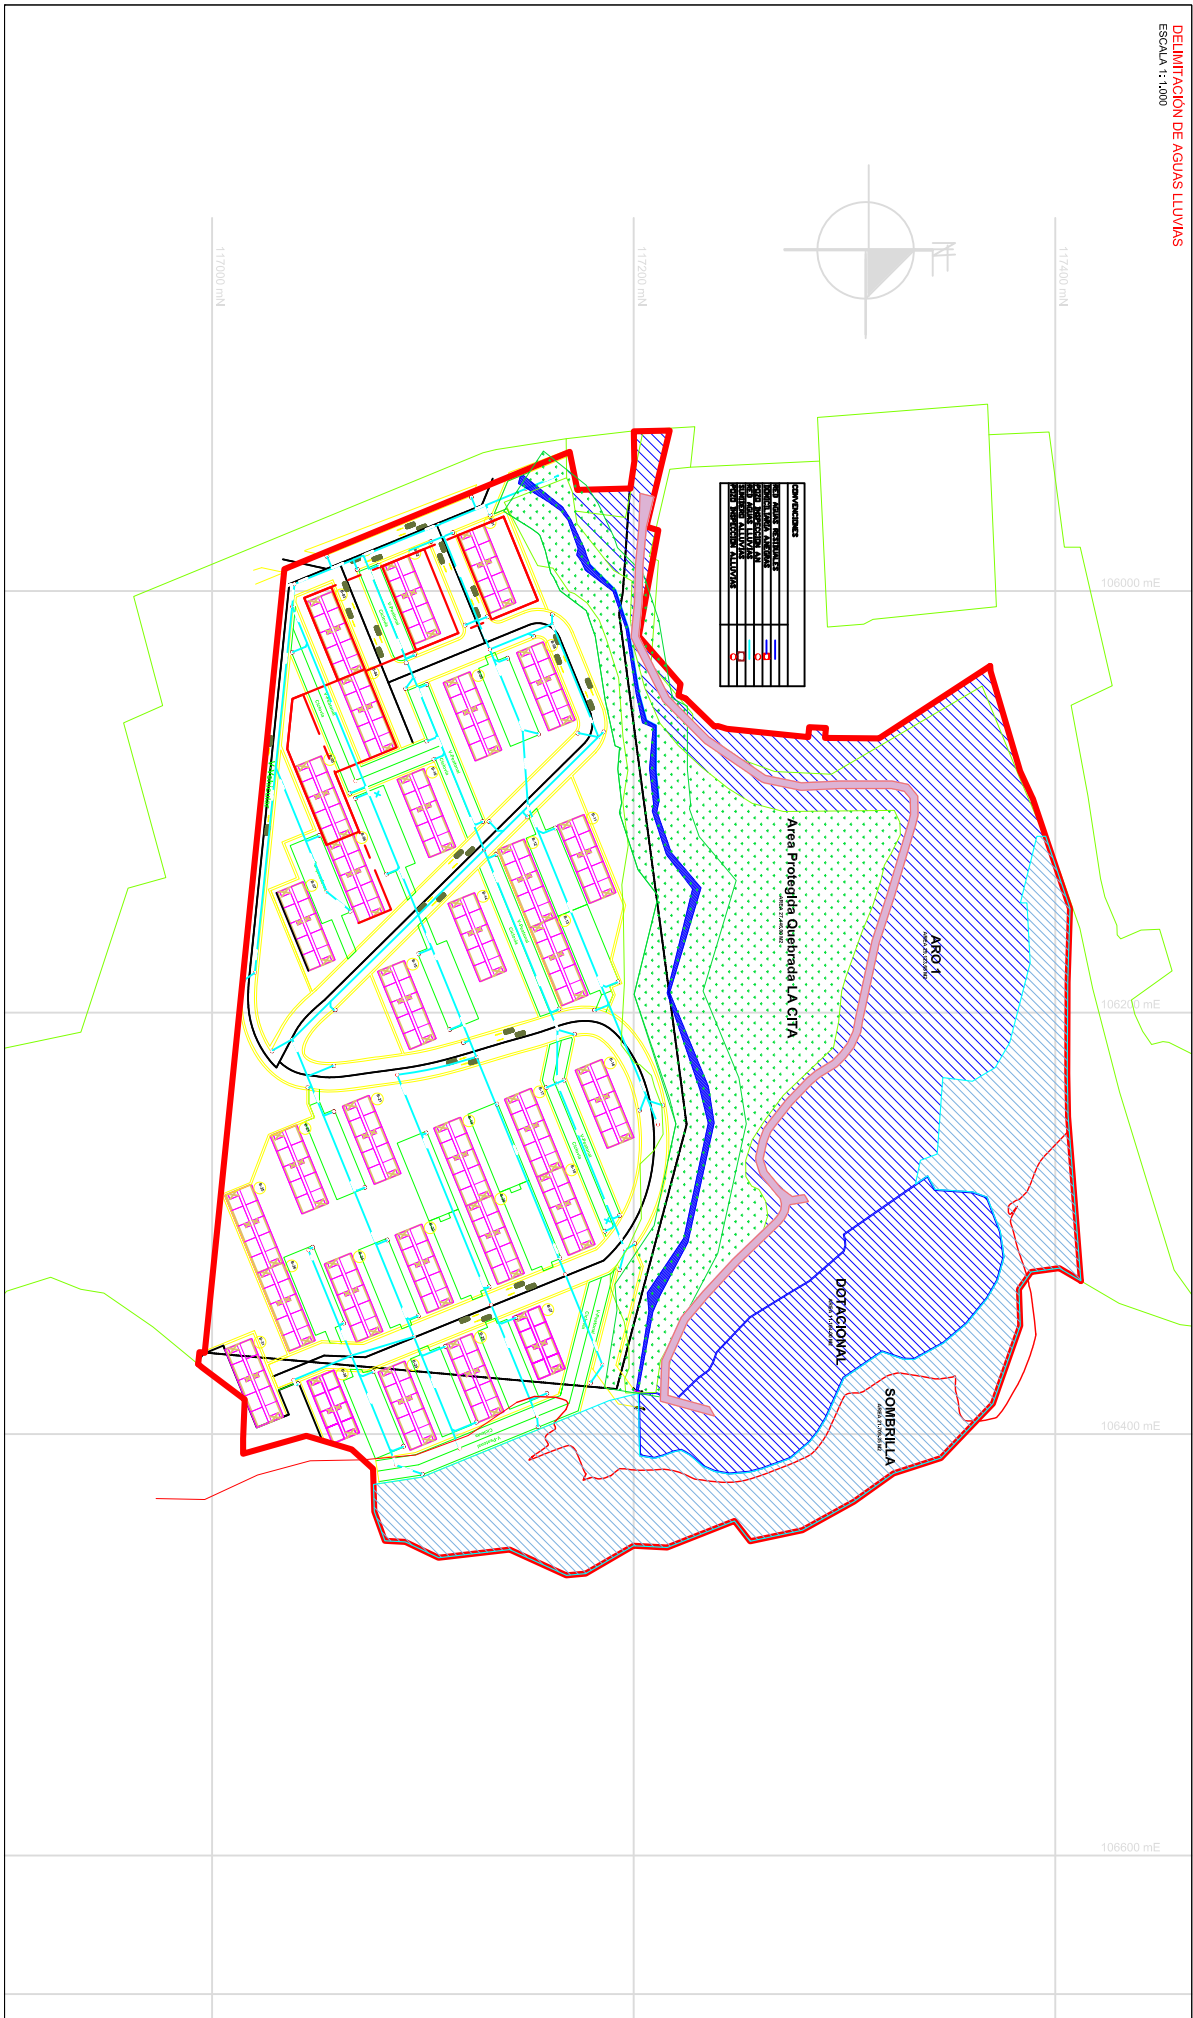

PLAN PARCIAL

LA ROCA LA LAJA

LOCALIDAD USAQUEN

PROPUESTA URBANA

PROPUESTA SERVICIO REDES DE AGUAS LLUVIAS.

PLANTILLA:  
6 / 12

ESCALA:  
1:1,000

FECHA:  
SEP DE 2024

LOCALIZACION GENERAL



OBSERVACIONES

Incorporación plano topográfico N°

Archivo magnético

BOGOTÁ D. C.

ALCALDIA MAYOR DE BOGOTÁ D.C.

CARLOS FERNANDO GALAN PACHON

SECRETARÍA DISTRITAL DE PLANEACION

ALCALDIA MAYOR DE BOGOTÁ D.C.

Ursula Abianque Mejía

SECRETARÍA DISTRITAL DE PLANEACION

Natalia Silva Mora

SUBSECRETARÍA DE PLANEACION TERRITORIAL

DECRETO DISTRITAL NO: