


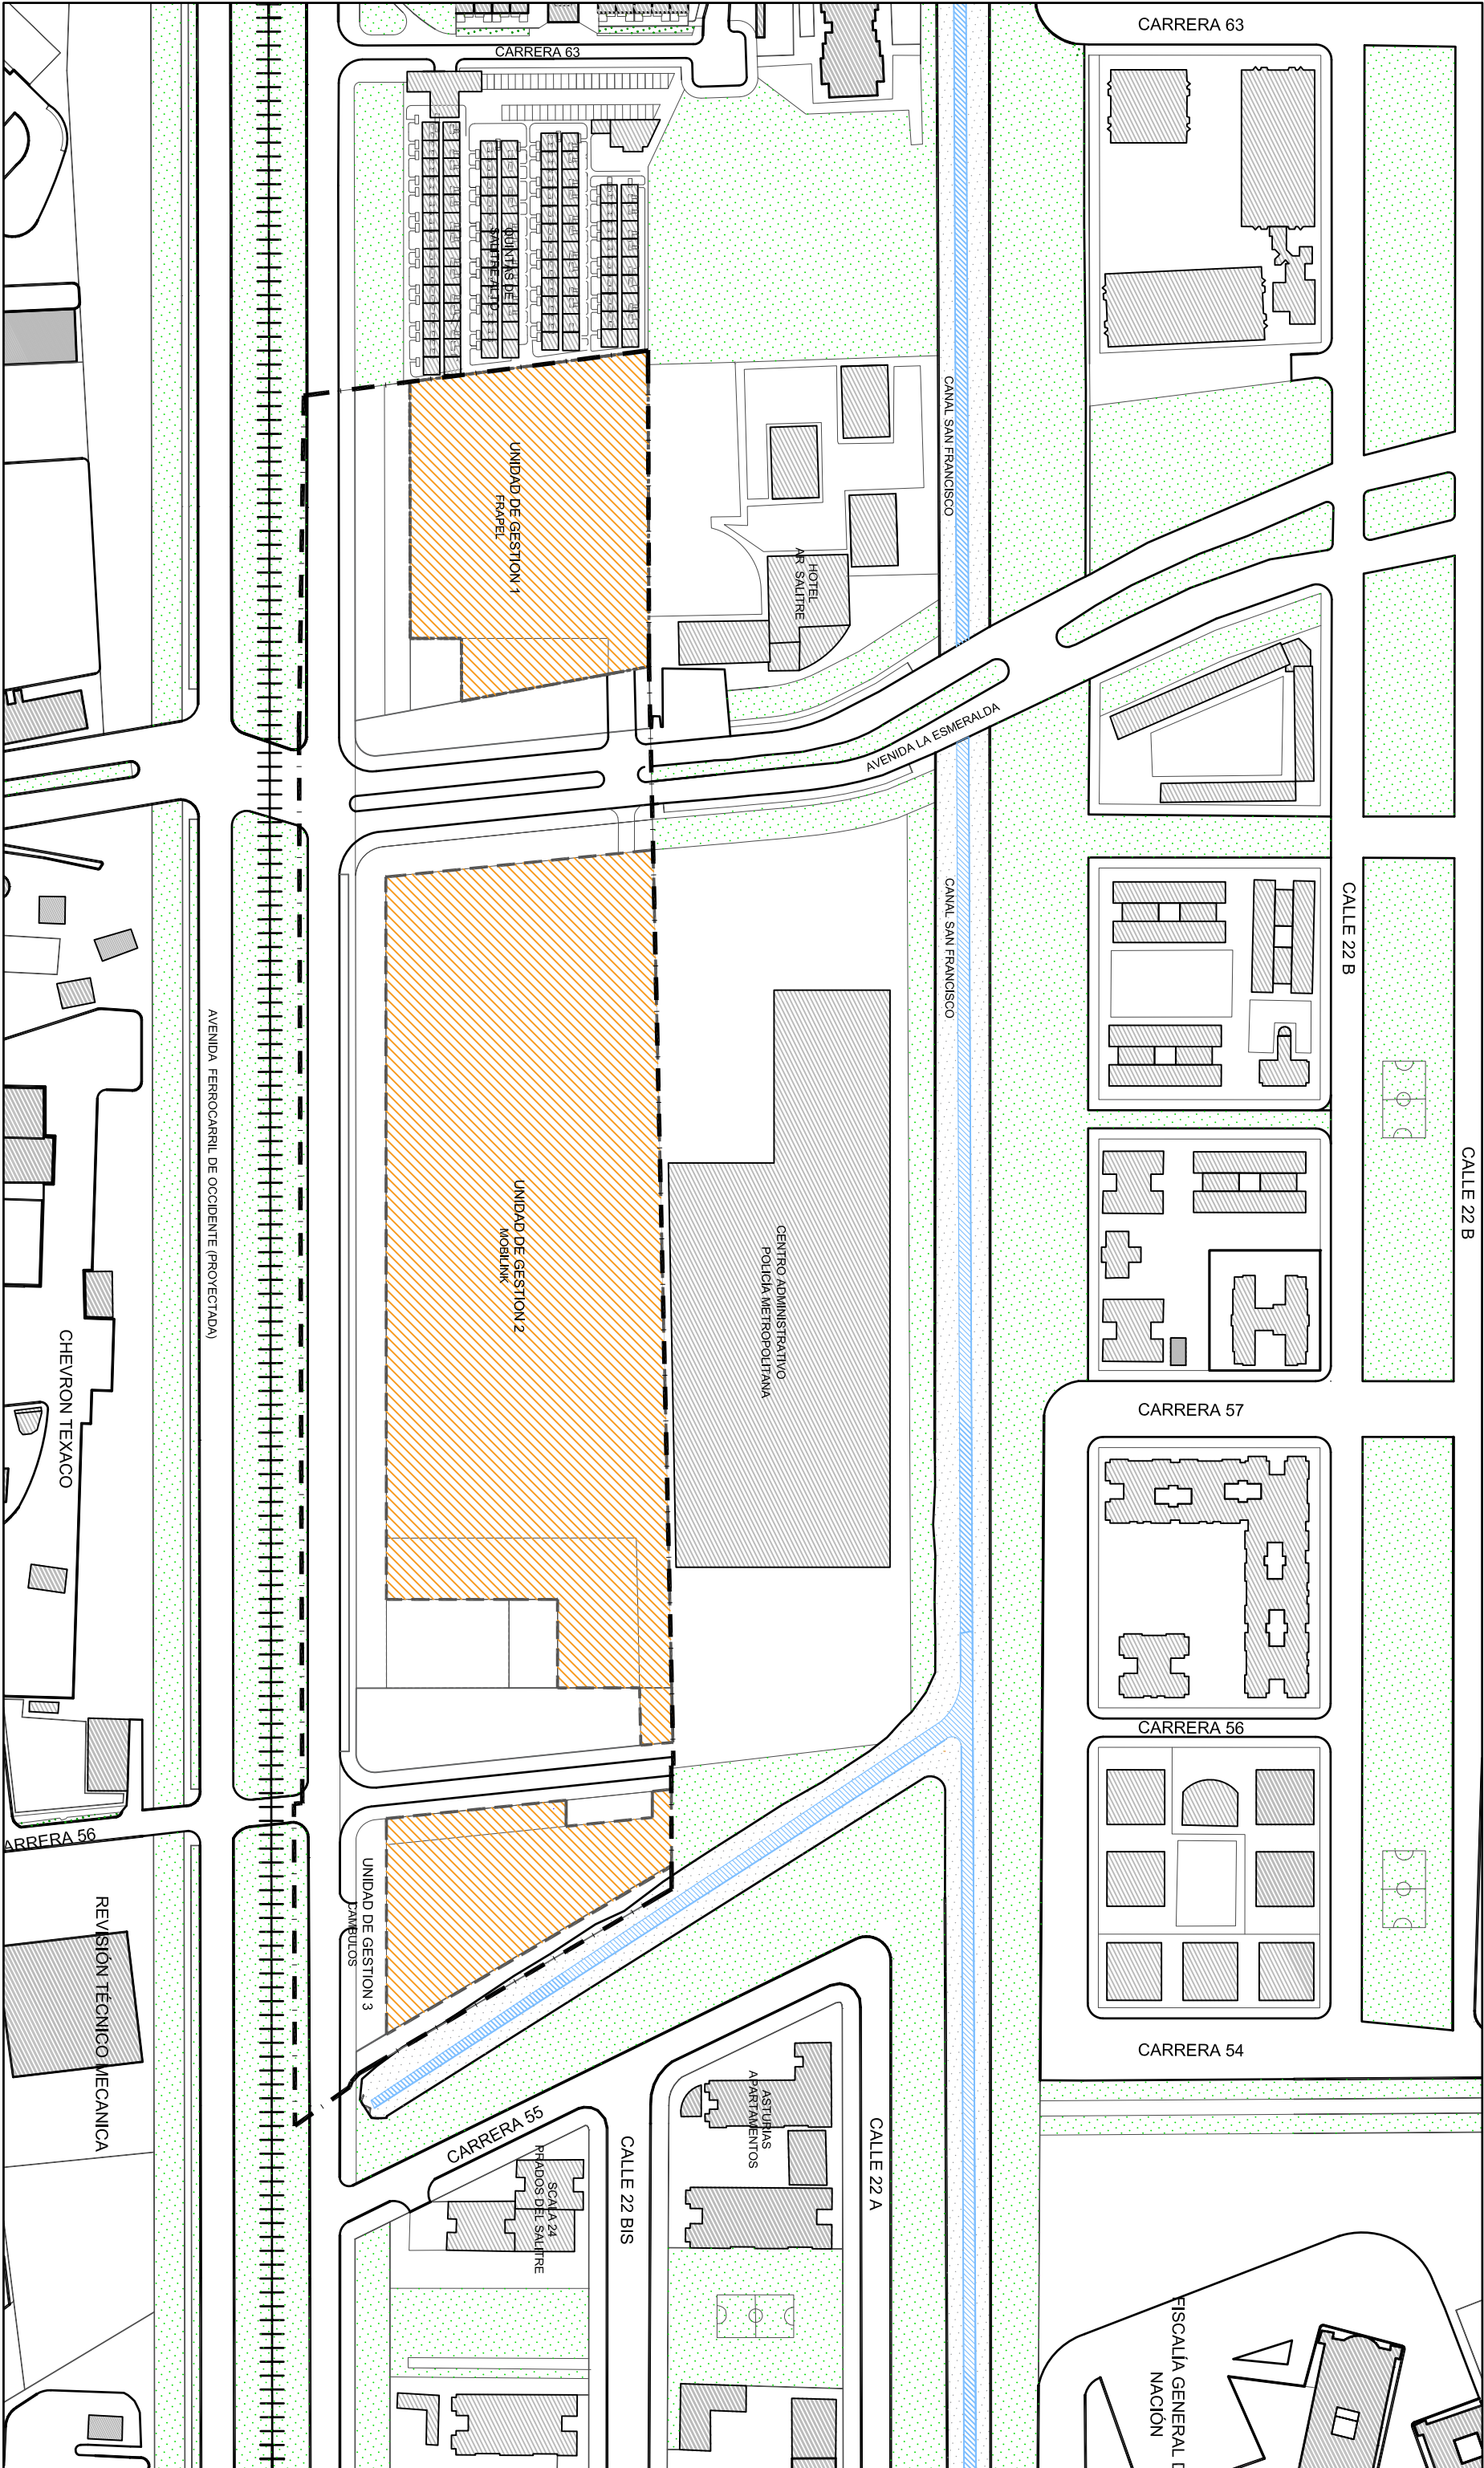

PROMOTOR:
FIDEICOMISO N° 3-4-1563
MOBILINK Y OTROS
FIDUCIARIA DE OCCIDENTE S.A

DISEÑADOR:
CAMILLO SANTAMARIA
Arquitectura - Urbanismo

ARQUITECTO DISEÑADOR:
ARQ. CAMILO SANTAMARIA G.
Matrícula Profesional 25700263330ND

PROYECTO:
PLAN PARCIAL DE RENOVACION URBANA
SALITRE ORIENTAL
Bogotá - Cundinamarca

CONTIENE:
ÁREA GENERADORA DEL
EFECTO PLUSVALÍA

ESCALA:
1:2000

FECHA:
Noviembre, 2016

PLANO NÚMERO:
10