


PLANO DE SISTEMAS GENERALES
ESCALA 1:1500

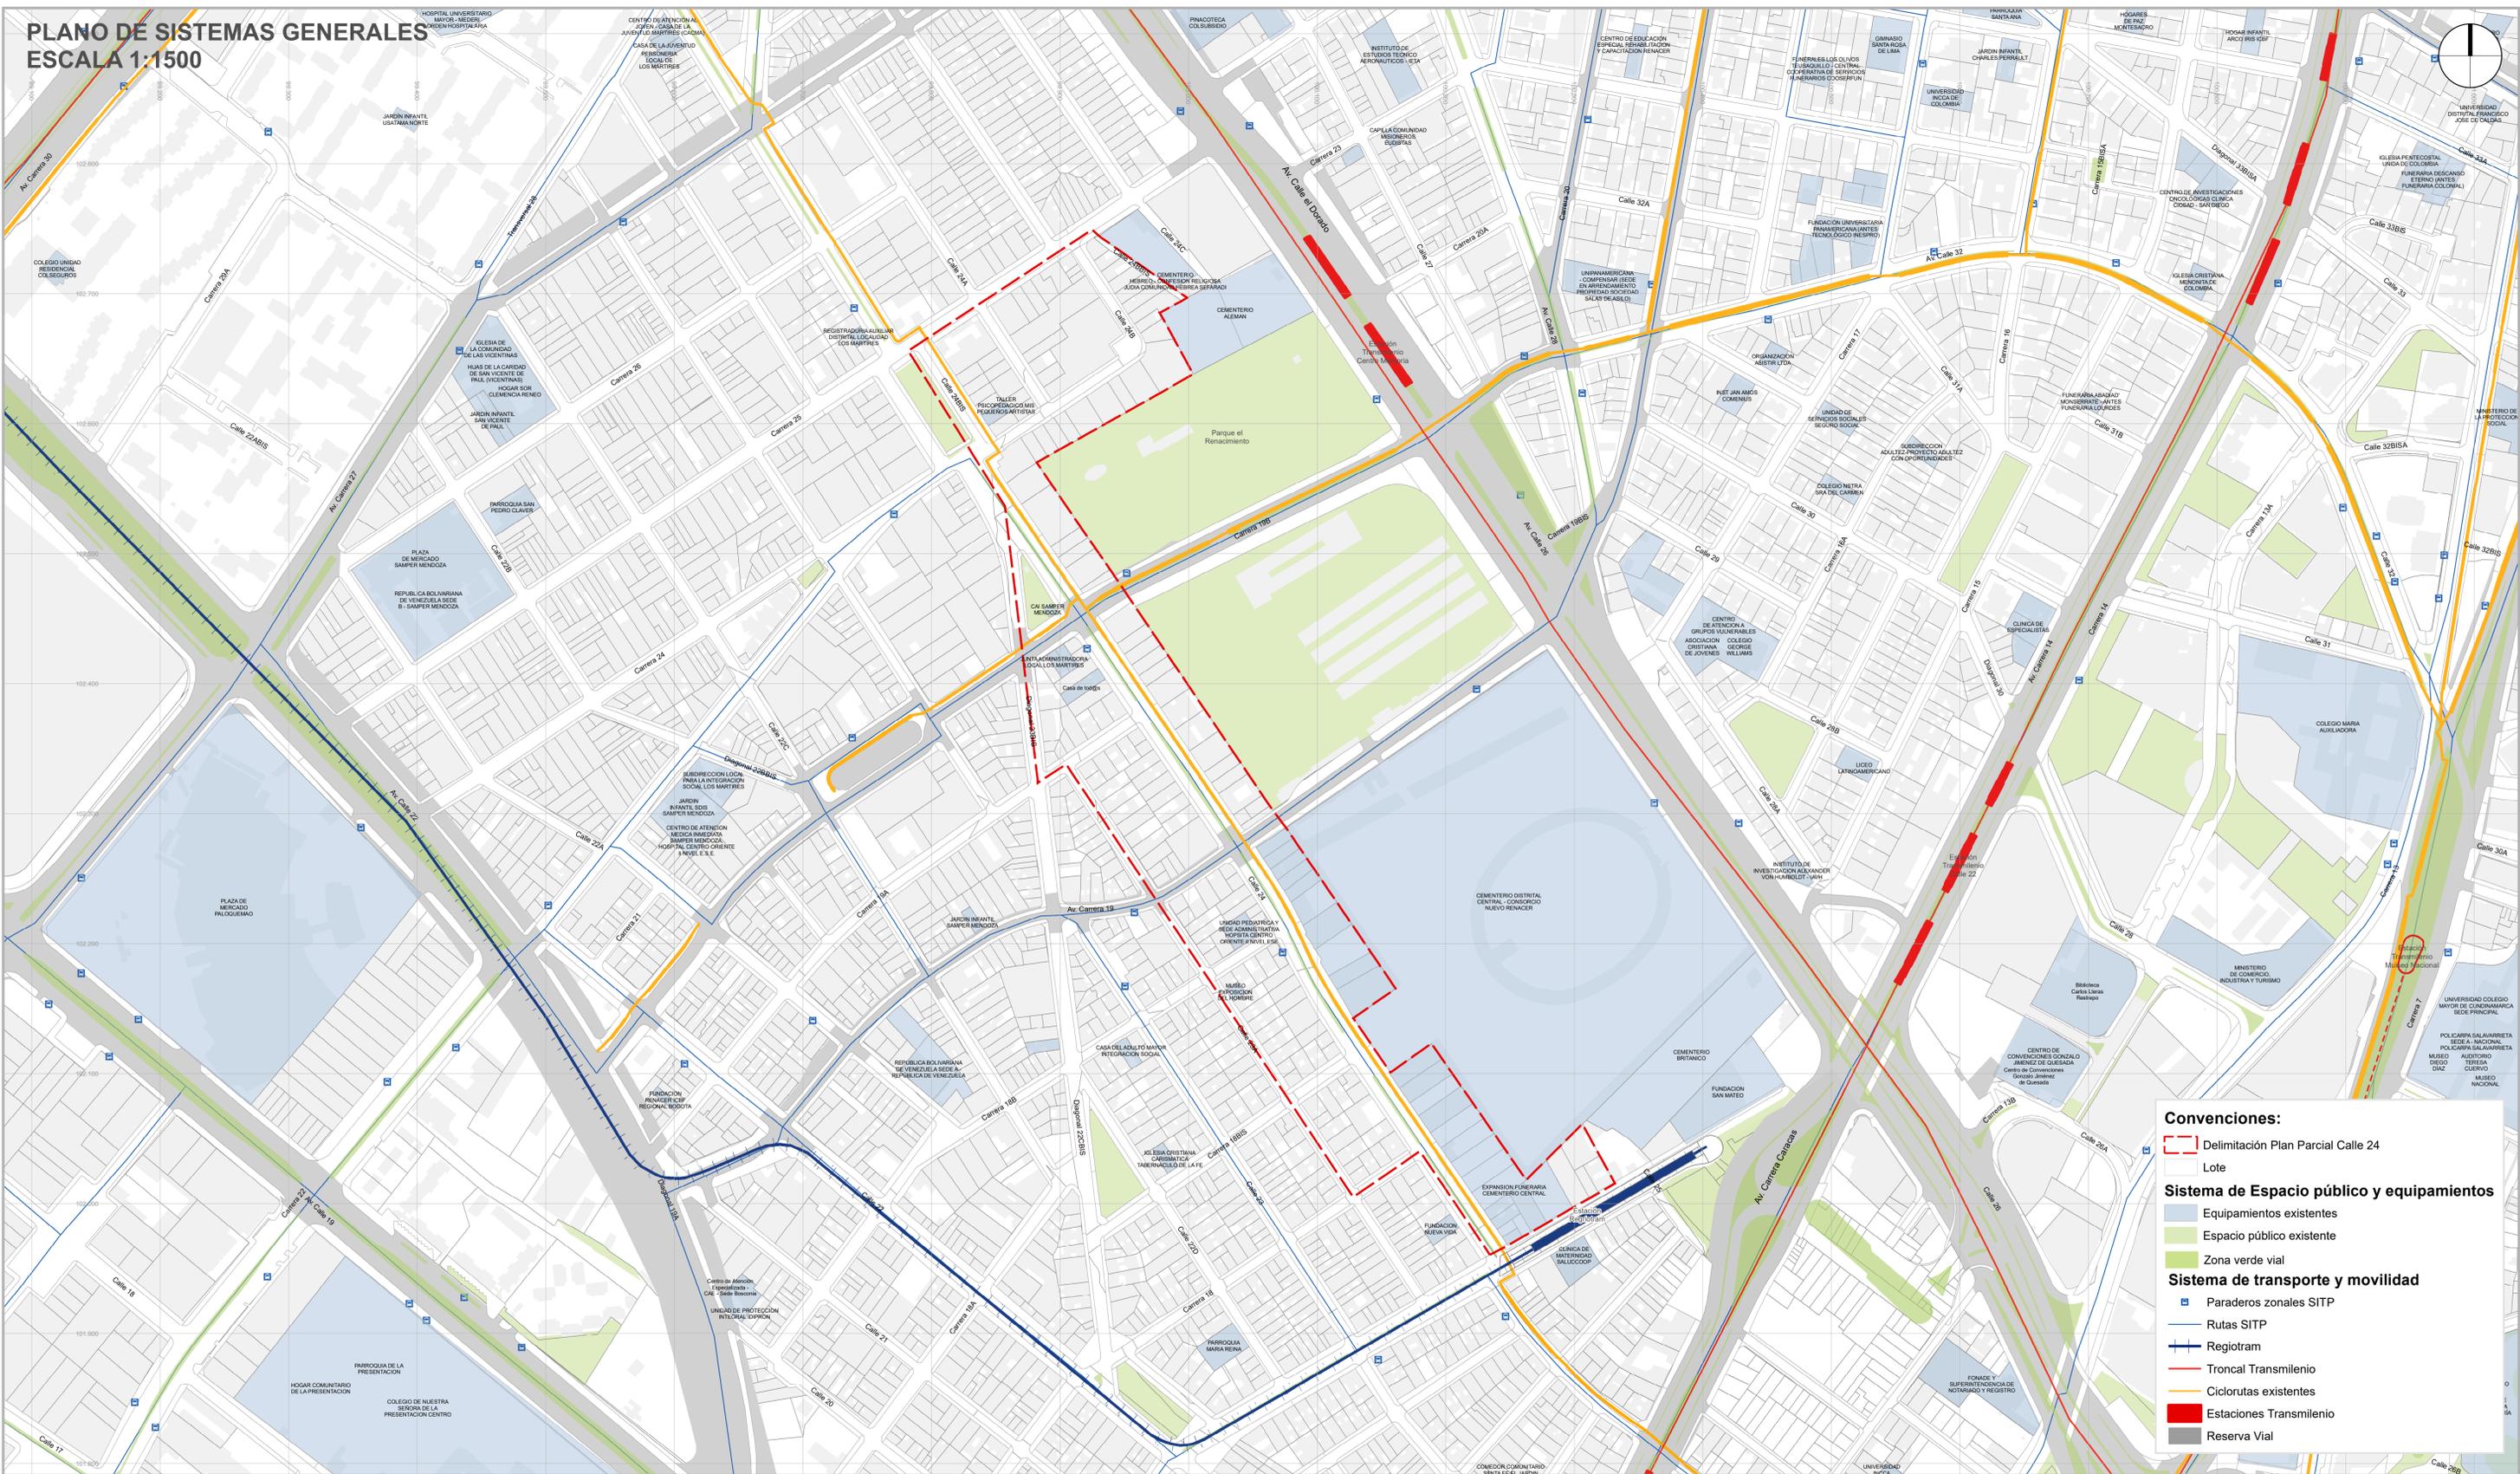

Convenciones:

- Delimitación Plan Parcial Calle 24
- Lote

Sistema de Espacio público y equipamientos

- Equipamientos existentes
- Espacio público existente
- Zona verde vial

Sistema de transporte y movilidad

- Paraderos zonales SITP
- Rutas SITP
- Regiotram
- Troncal Transmilenio
- Ciclorutas existentes
- Estaciones Transmilenio
- Reserva Vial

PLAN PARCIAL No. 000
CALLE 24

PLANO DE SISTEMAS GENERALES

PLANCHA:

PLANO 2 DE 3


ESCALA:

1:2.000

FECHA:

MAYO DE 2023

LOCALIZACIÓN GENERAL

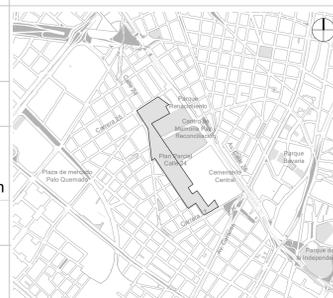

OBSERVACIONES

SISTEMA DE PROYECCIÓN DE COORDENADAS
Coordenadas cartesianas con origen en la intersección del meridiano - 74,147592 con el paralelo 4,680466, al cual se le asignan coordenadas planas N: 109.320.965 m y E: 92.334.879 m del datum MAGNA-SIRGAS. Cotas sobre el nivel medio del mar. Plano de proyección 2550 msnm.

FUENTE DE LA INFORMACIÓN
Formulación Plan Parcial Calle 24 Subgerencia de Gestión Urbana. Empresa de Renovación y Desarrollo Urbano de Bogotá - mayo de 2023
Base Geográfica Mapa de Referencia de Bogotá Versión 12 - 2022. IDECA

BOGOTÁ D. C.

ALCALDÍA MAYOR DE BOGOTÁ D. C.

CLAUDIA NAYIBE LÓPEZ HERNÁNDEZ
ALCALDESA MAYOR DE BOGOTÁ D.C.

SECRETARÍA DISTRITAL DE PLANEACIÓN

MARÍA MERCEDES JARAMILLO GARCÉS
SECRETARIA DISTRITAL DE PLANEACIÓN

MARGARITA ROSA CAICEDO VELÁSQUEZ
SUBSECRETARIA DE PLANEACIÓN TERRITORIAL

DECRETO DISTRITAL N°: x