


Map of the Conjunto Residencial Campo David, showing seven lots (Mz 1 to Mz 7) with their respective areas and uses. The map includes a scale bar (0 to 100 meters) and a north arrow. The lots are:

- Mz 1: Residencial VIS y Comercio, 5732.72 m²
- Mz 2: Residencial VIS y Comercio, 3393.36 m²
- Mz 3: Area de Uso Dotacional, 5483.67 m²
- Mz 4: Residencial VIS y Comercio, 6876.12 m²
- Mz 5: Residencial VIS y Comercio, 8649.78 m²
- Mz 6: Residencial VIS y Comercio, 7022.89 m²
- Mz 7: Residencial VIS y Comercio, 7878.47 m²

The map also shows existing equipment (Equipoamiento Existente, 1305.40 m²) and the surrounding area, including Parque Tercer Milenio and Colegio Distrital Antonio Jose Uribe.

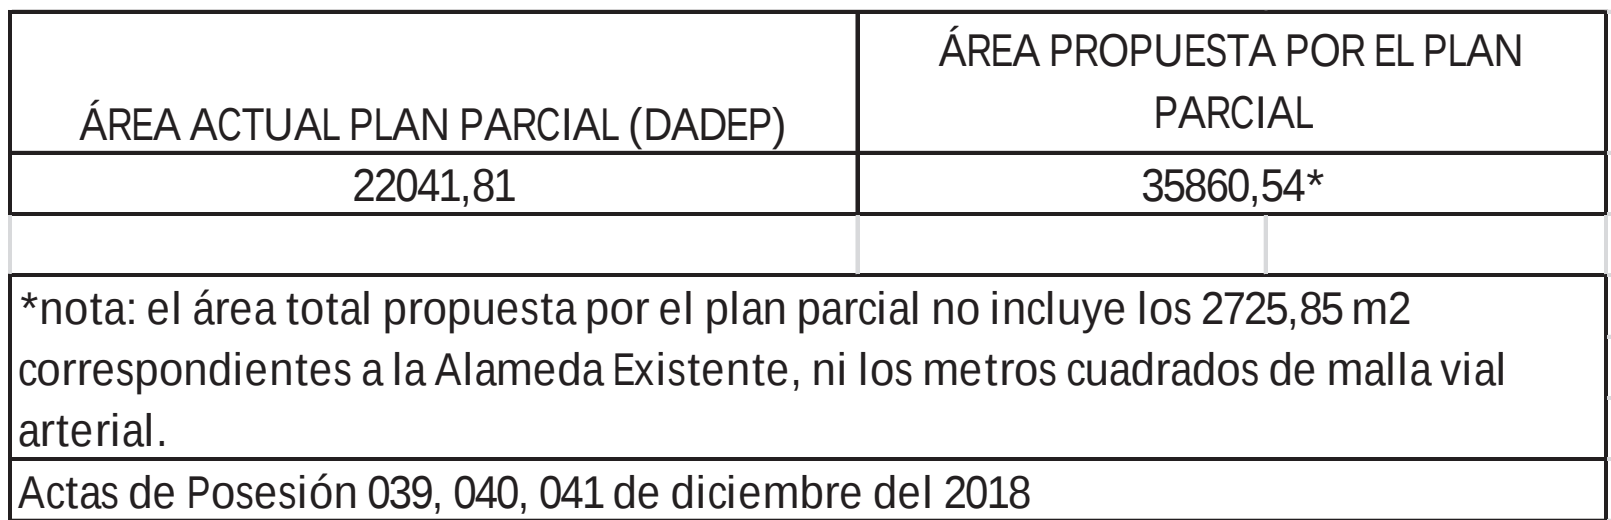

ESTADO INICIAL			ESTADO FINAL (PROYECTO)					ESTADO FINAL (PROYECTO)		
Vías existentes de la Malla Vial local			Espacio Público no redefinido	Espacio público redefinido con cambio de uso				Espacio Público redefinido con cambio de naturaleza jurídica (de público a privado)		
No	ÍTEM	ÁREA (M2)		Vías que pasan a ser Control	Vías que pasan a ser Parques	Vías que pasan a ser Alameda*	Vías que pasan a ser Plaza	TOTAL	De Vía a Privado	TOTAL
1	Carrera 10 BIS	917.96			552.06			552.06	365.69	365.69
2	Carrera 10A	1.080.15	40.59		317.39	8.95		326.34	713.22	713.22
3	Carrera 11	2.628.72	2.092.90	25.21		108.35	61.98	195.54	340.27	340.27
4	Carrera 11A	1.176.31	52.92	58.66				58.86	1.064.53	1.064.53
5	Carrera 11A BIS	263.74	31.2		141.62			141.62	90.92	90.92
6	Carrera 11B	742.65	38.39		704.26			704.26		-
7	Carrera 12	4.244.09	4.194.53	14.72	28.9			43.62	5.94	5.94
8	Carrera 12A	467.12	467.12					-		
9	Calle 3	2.868.08	2.862.77		1.8			1.8	3.51	3.51
10	Calle 3A	502.9	1.14			61.66		61.66	440.1	440.1
11	Calle 4	3.091.21	2.983.69		72.53			72.53	34.99	34.99
12	Calle 4A	420.47	10.98		178.68			178.68	230.81	230.81
13	Calle 5	3.204.37	2.571.36	1.06		290.47	338.84	630.37	2.65	2.65
14	Calle 5A	434.05	-	-	194.17	-	-	194.17	239.88	239.88
TOTAL		22.041.81	15.347.60	99.85	1.321.96	1.329.93	409.77	3.161.51	3.532.71	3.532.71
Predios públicos										
15	Predio - Mz 01	645.84	80.6	370.62				370.62	194.62	194.62
16	Predio - Mz 24*	1.314.79	1.314.79							
TOTAL		24.002.44	16.742.99	470.47	1.321.96	1.329.93	409.77	3.532.13	3.727.33	3.727.33

(*) El Equipamiento Existente identificado como "predio público Mz 24" de propiedad del Distrito, presente diferencias en cuanto al área de terreno con lo registrado en la Base Catastral de 1.305.40 m2. Será el DADEP quien deba adelantar la verificación y ajuste de cabida y linderos del predio, debidamente actualizado mediante Escritura Pública.

(**) Las vías vehiculares que pasan a ser Alameda, corresponde tanto a la Alameda existente (ejecutado por el IDU mediante 135-2007) como la Alameda propuesta por el PPPRU.

ÍTEM	Área m2
Áreas públicas que se mantienen	15,347.60
Áreas públicas a públicas con cambio de uso	3,161.51
Áreas de espacio privado a público (Nuevo espacio público generado)	17,351.44
Áreas públicas que cambian de naturaleza (espacio público que cambia a privado)	(-3,532.71)
TOTAL ESPACIO PÚBLICO FINAL PROPUESTA URBANA	35,860.54

Delimitación Alameda según Resolución 0582 de 2007

Cuadro Área m2 de Alameda por Tramo

Área m2 por Resolución*	
TRAMO 1	1791.19
TRAMO 2	918.23
TRAMO 3	156.11
TRAMO 4	560.06
TRAMO 5	0.5
TOTAL	3426.09

Áreas de la Alameda por completar de la Resolución

Área receptora de la redefinición

Área propuesta nueva

Legend:

- Delimitation Plan Partial
- Alameda Existente
- Alameda por completar
- Alameda propuesta
- Area_Receptora de la redefinición
- Lotes_SB

TRAMO 1	257,42
TRAMO 2	0
TRAMO 3	0
TRAMO 4	61,66
TRAMO 5	0
TOTAL	319,08

ALAMEDA EXISTENTE m2	ALAMEDA PROYECTADA EN EL DECRETO 0582 DE 2007 m2	ALAMEDA PROYECTADA PPSB m2
2.725,85	5.703,33	5.830,09

Área alameda existente	Área alameda por completar	Área propuesta Nueva	Área receptora de redefinición m2	Total m
m2	m2	m2		
2379,33	394,03	2404	652,73	5830,09