


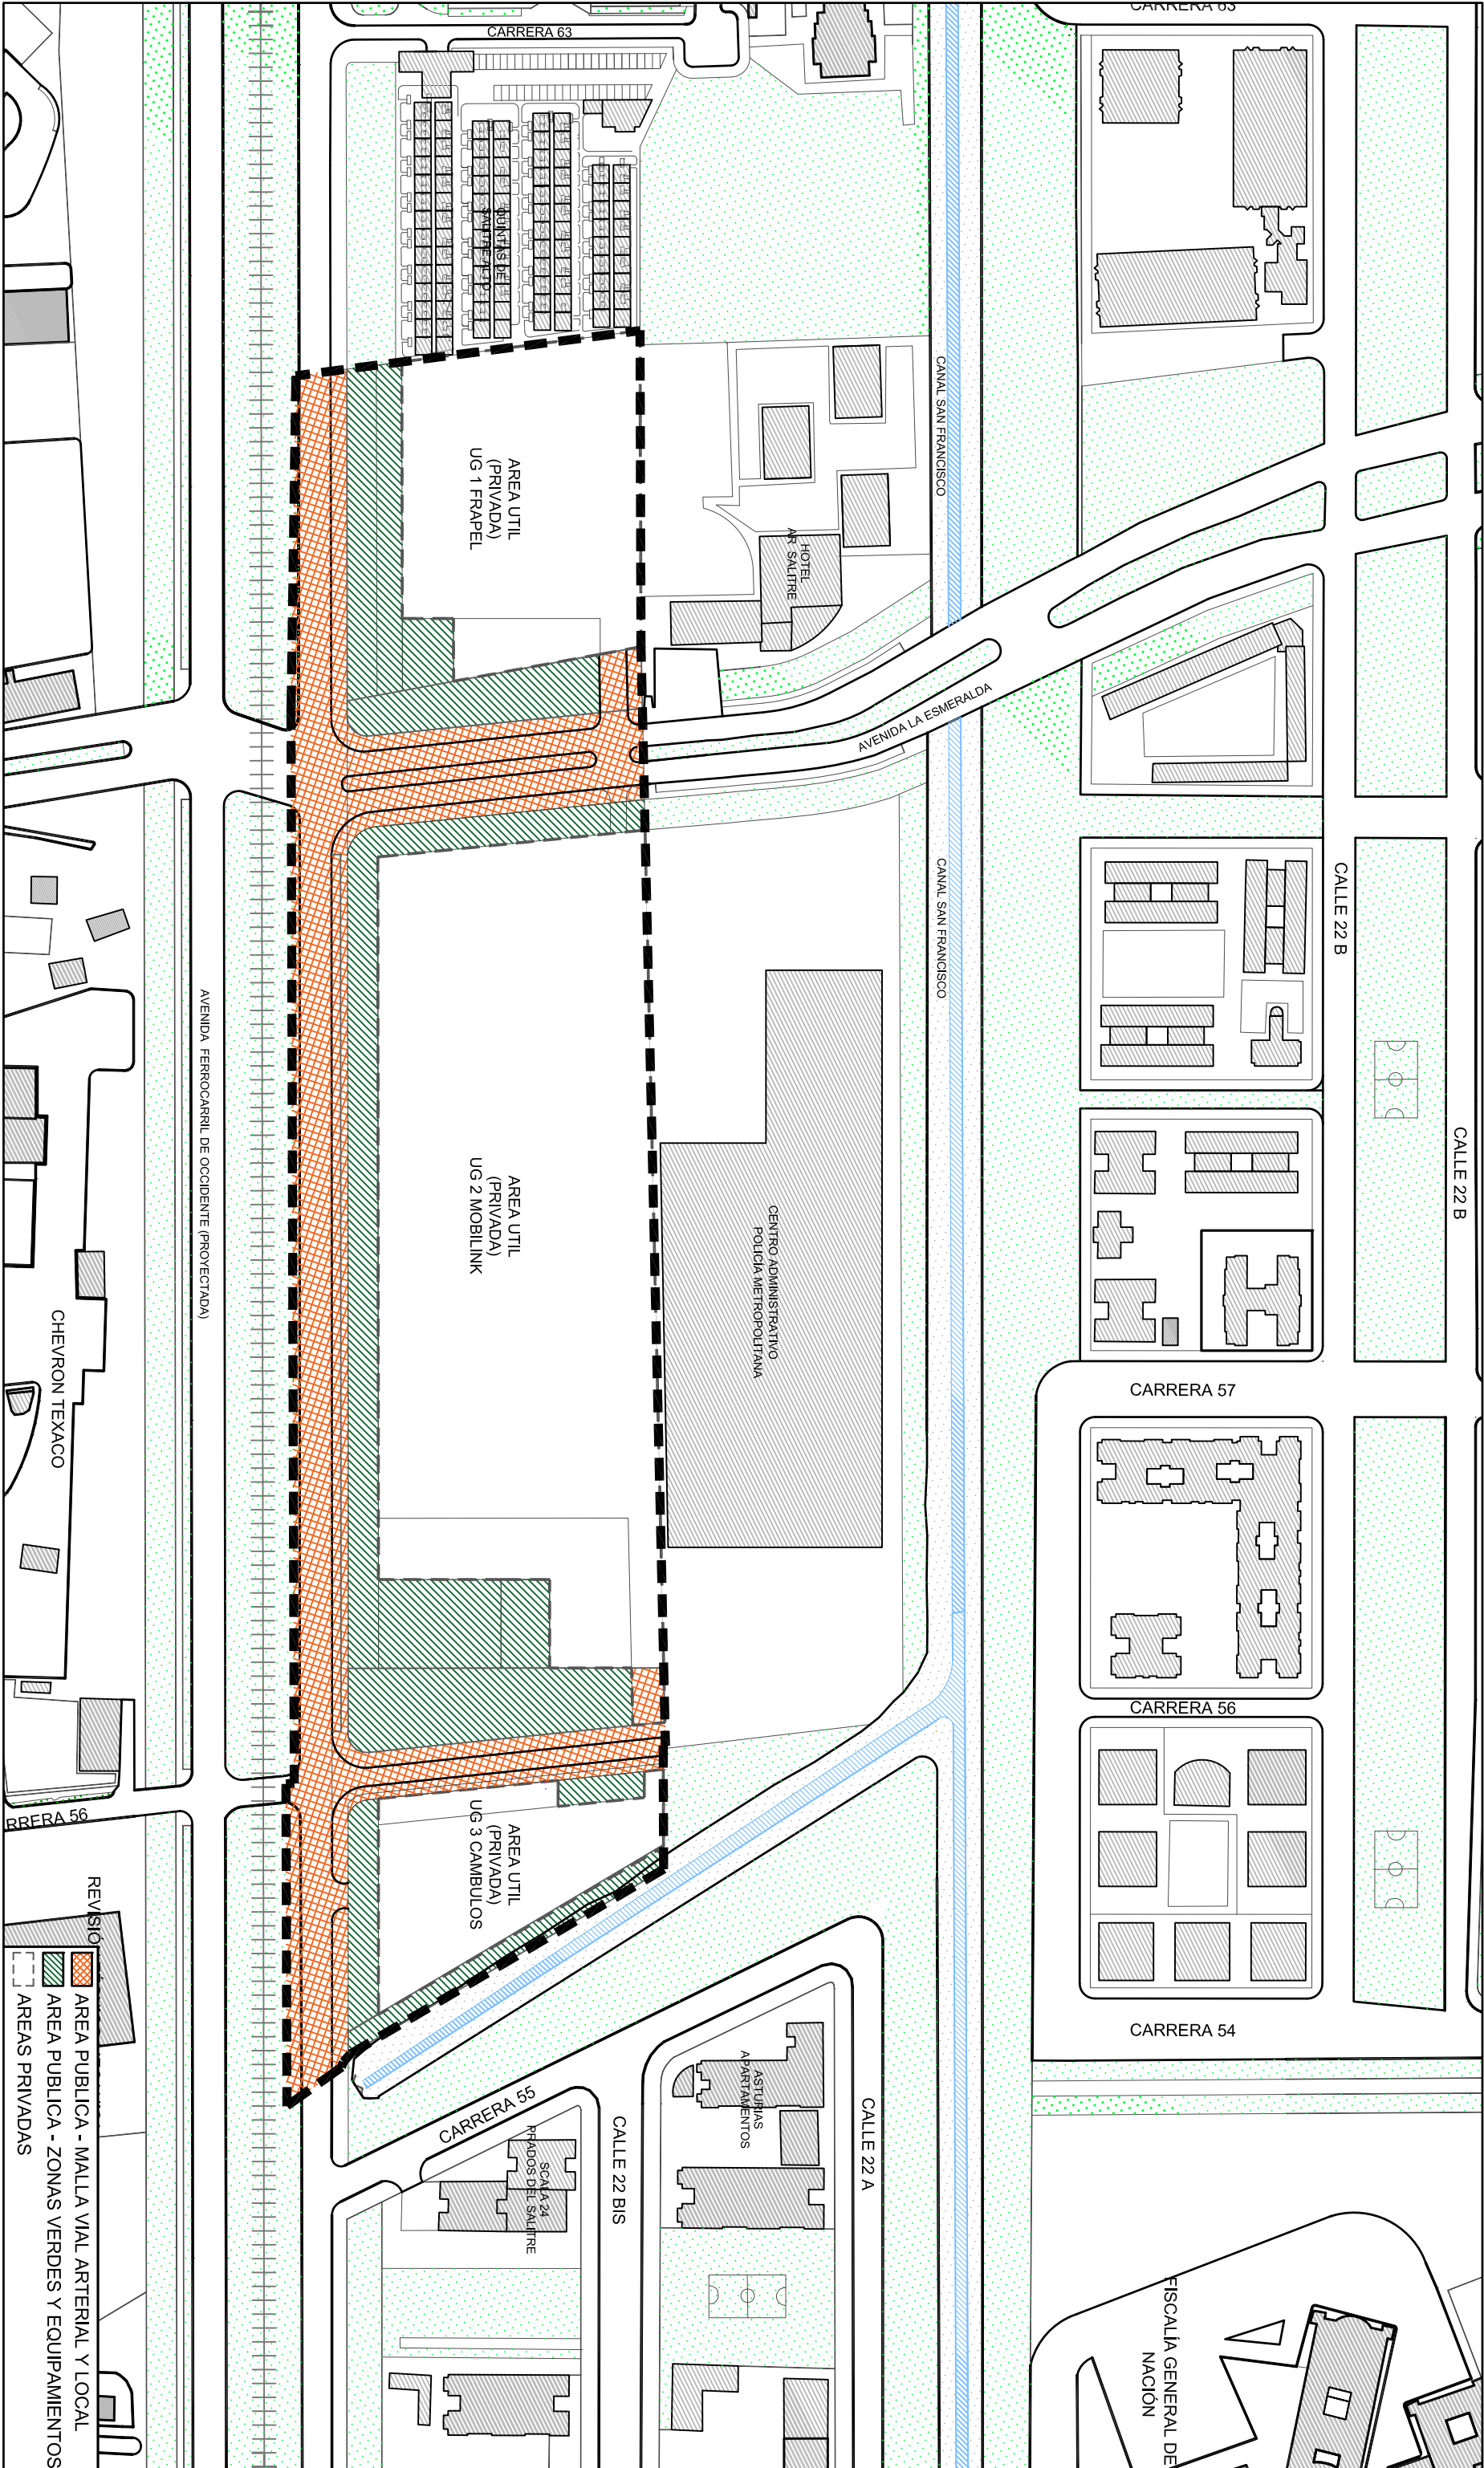

PROMOTOR: FIDEICOMISO N° 3-4-1563 MOBILINK Y OTROS FIDUCIARIA DE OCCIDENTE S.A.	DISEÑADOR: CAMILLO SANTAMARIA Arquitectura - Urbanismo	ARQUITECTO DISEÑADOR: ARQ. CAMILO SANTAMARIA G. Matrícula Profesional 257002633CND	PROYECTO: PLAN PARCIAL DE RENOVACION URBANA SALTIRE ORIENTAL Bogotá - Cundinamarca	CONTIENE: PLANO DE DESLINDE	ESCALA: 1:2000	FECHA: Noviembre, 2016	PLANO NUMERO: 12
---	---	---	--	---------------------------------------	--------------------------	---------------------------	----------------------------