




ESTRATEGIA DE GESTIÓN

ESCALA 1:750



ETAPAS DE GESTIÓN DE UAU			
No.	Contenido	M2	Ha
1.1	Obras Espacio Público	4.137,18	0,41
1.2	Obras EP fuera del ámbito	3.108,22	0,31
2	Demolición-Construcción	5.510,88	0,55

CONVENCIONES	
DELIMITACIÓN	
---	DELIMITACIÓN PLAN PARCIAL
ESTRATEGIA DE GESTIÓN	
■	ETAPA 1
■	ETAPA 2

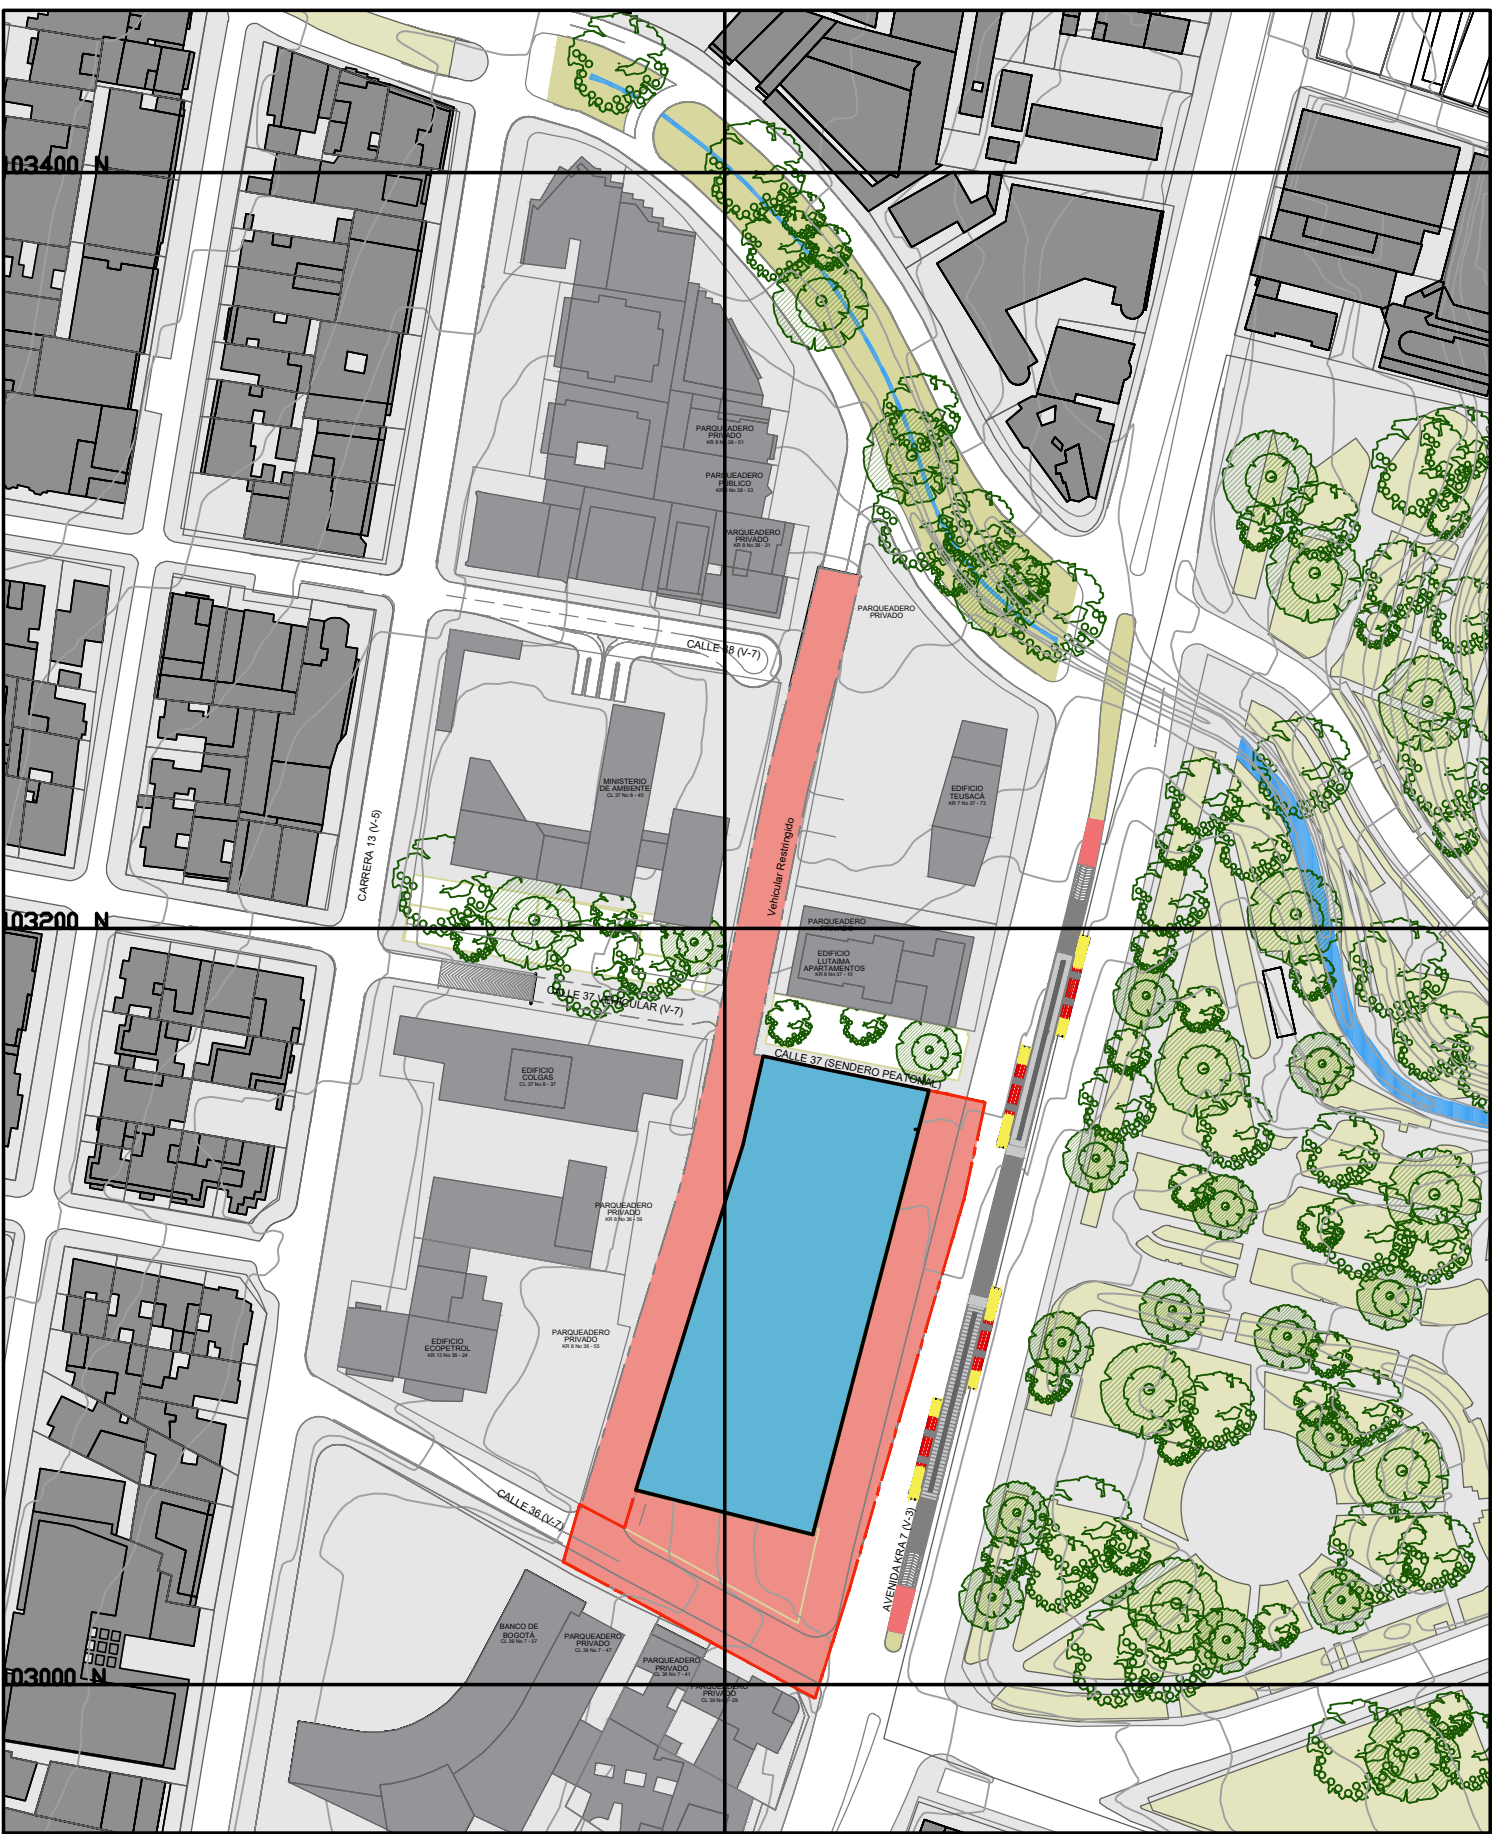

ESCALA 1:2000



PLAN PARCIAL DE
RENOVACIÓN URBANA
CAR
UNIVERSIDAD LIBRE
LOCALIDAD SANTA FÉ


PROMOTOR:



ESTRATEGIA DE GESTIÓN



LOCALIZACIÓN GENERAL

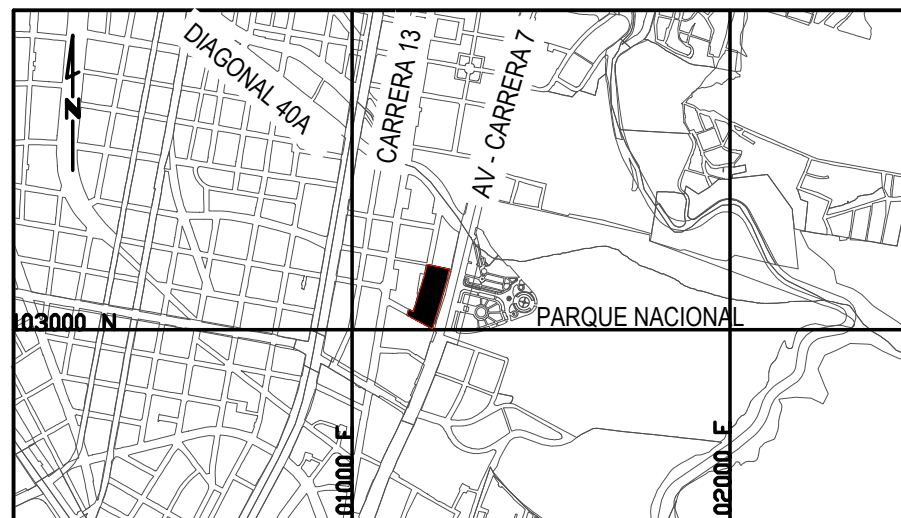

OBSERVACIONES S.D.P.

Incorporación plano topográfico N°

Archivo magnético

BOGOTÁ D. C.

ALCALDÍA MAYOR DE BOGOTÁ D.C.

ENRIQUE PEÑALOSA LONDOÑO
ALCALDE MAYOR DE BOGOTÁ D.C.

DECRETO DISTRITAL No:

SECRETARÍA DISTRITAL DE PLANEACIÓN

ANDRÉS ORTIZ GÓMEZ
SECRETARIO DISTRITAL DE PLANEACIÓN

PLANO
13 - 15
ESCALA:
1:750
FECHA:
ABRIL 2019