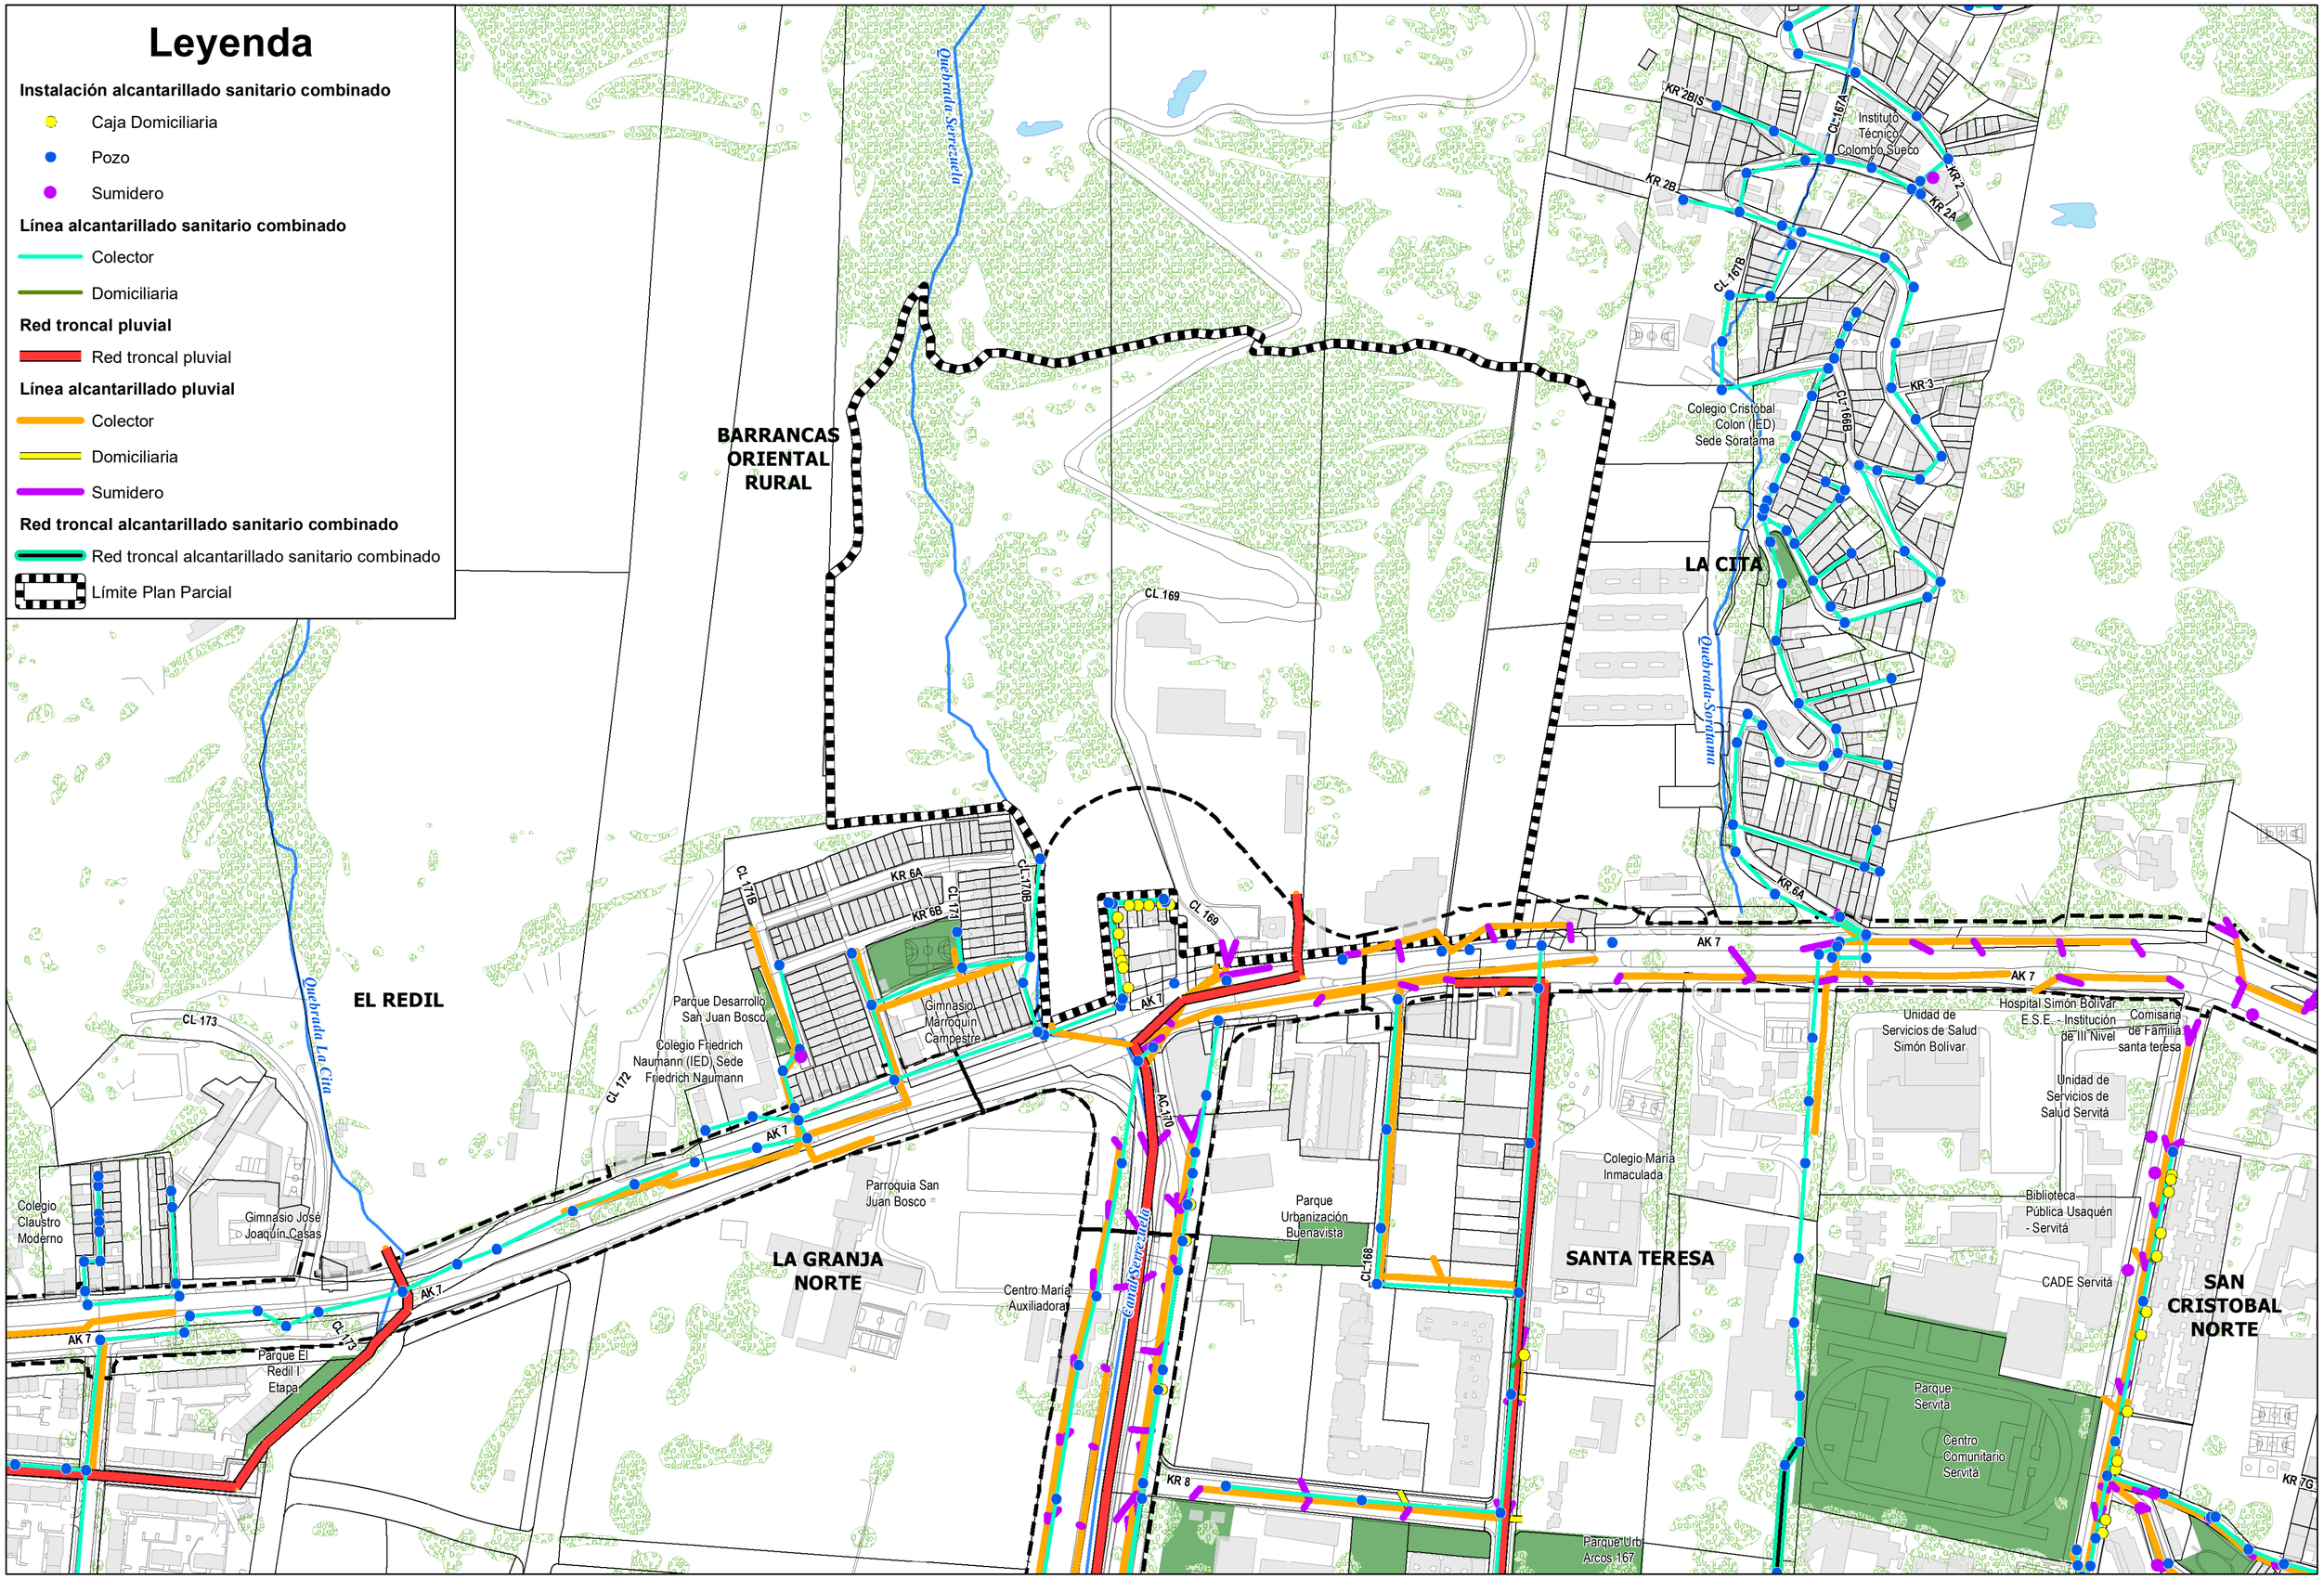

PROMOTOR:

CONSTRUCCIONES PLANIFICADAS

CONSULTOR:

CAMILO SANTAMARIA
Arquitectura - Urbanismo

PROYECTO:

PLAN PARCIAL DELTA, SILICAL Y CALICANTO

BOGOTÁ DISTRITO CAPITAL

SISTEMA DE SERVICIOS PÚBLICOS: ALCANTARILLADO SANITARIO Y PLUVIAL

FUENTE: ELABORACIÓN PROPIA CON BASE EN DECRETOS 555/2021, 190/2004 Y CARTOGRAFÍA DE IDEC@

Escala 1:2.500

0 15 30 60 90 120 Mts

N

MAPA:

14A