


OPERACIÓN NUEVO USME Y PLAN DE ORDENAMIENTO ZONAL DE USME

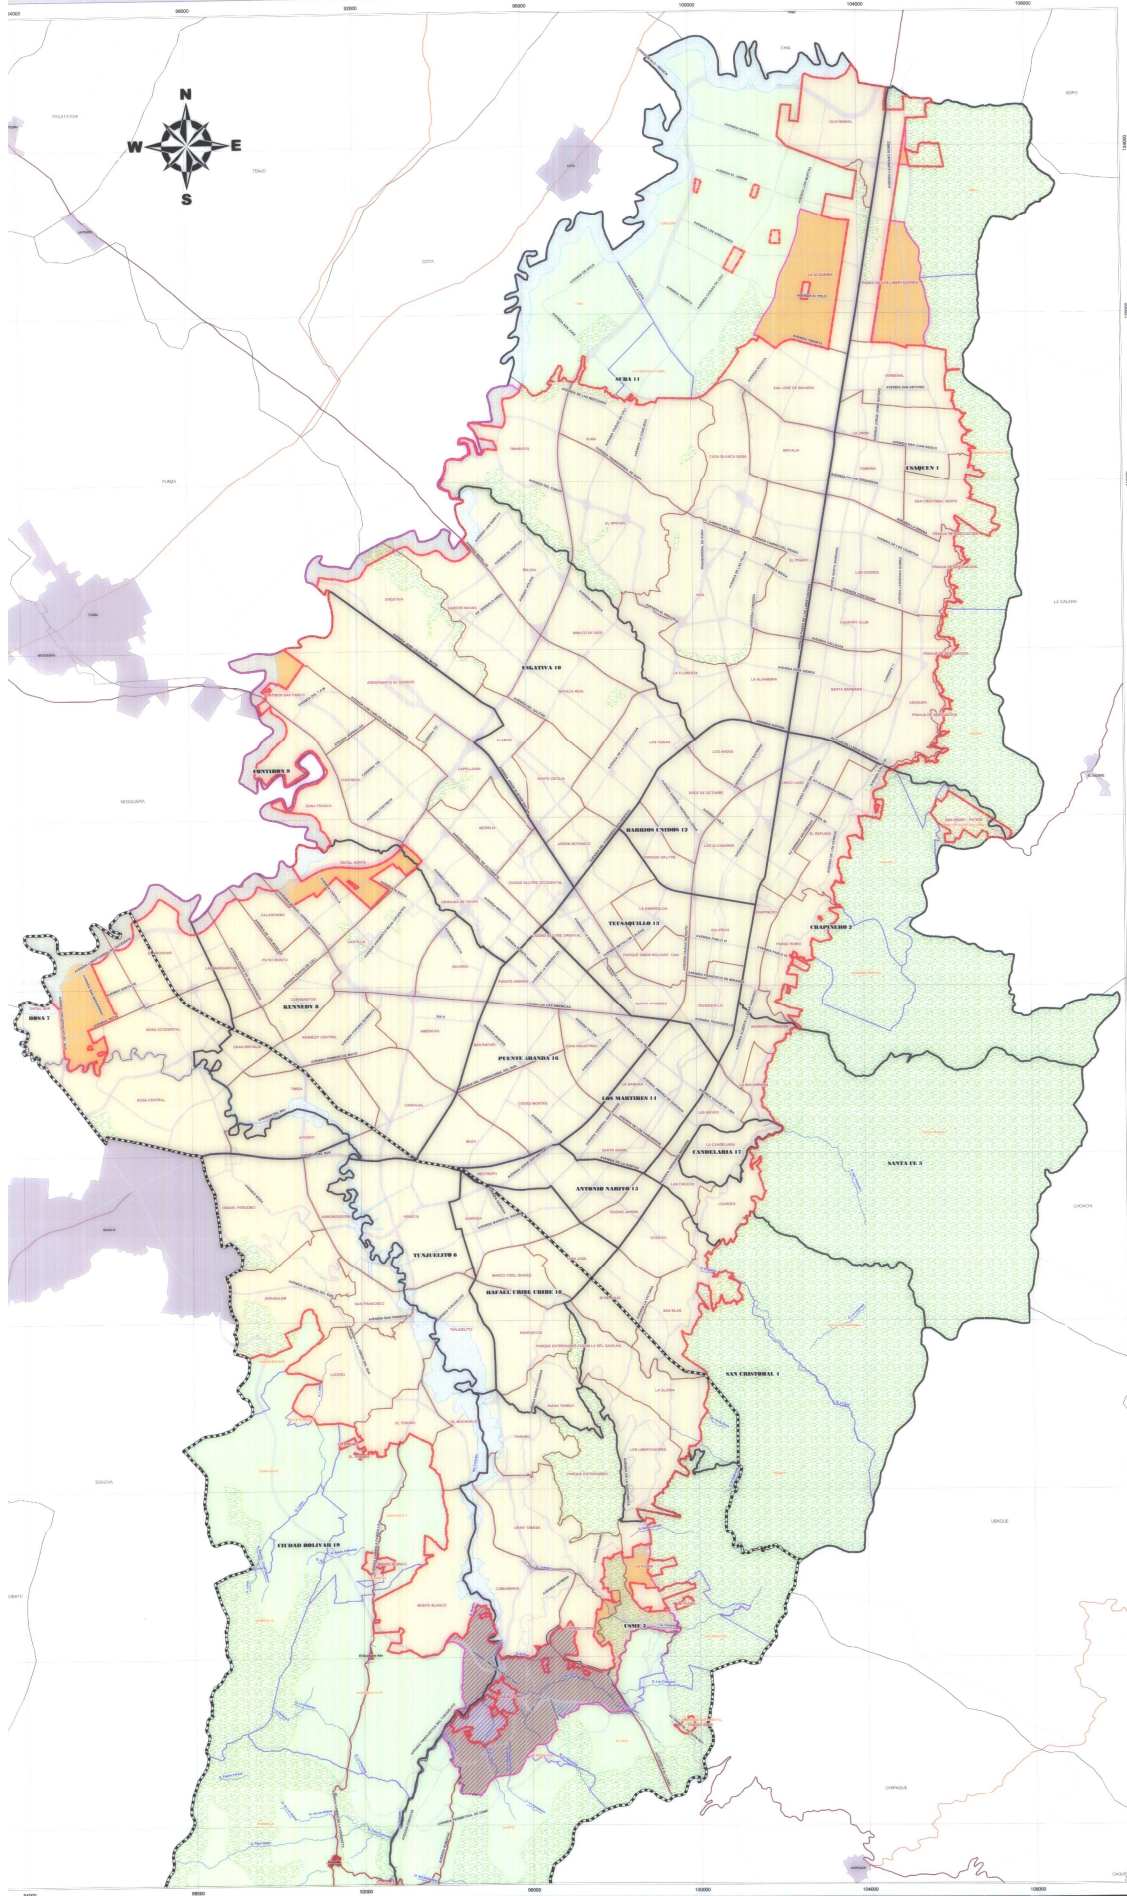

LOCALIZACIÓN GENERAL

GENERAL



FUENTE Y CARACTERÍSTICAS TÉCNICAS
 Coordinación cartográfica con el plan de la Secretaría Distrital de Planeación y el plan de la Secretaría Distrital de Infraestructura y Obras Públicas.
 Escala: 1:40.000
 Proyección: UTM
 Datum: WGS 84
 Sistema de coordenadas: UTM
 Zona: 18N
 Datum: WGS 84
 Datum: WGS 84
 Datum: WGS 84

SUBSECRETARÍA DE PLANEACIÓN SOCIOECONÓMICA

DIRECCIÓN DE OPERACIONES ESTRATÉGICAS

PLANO: 1 De 9

CONVENCIONES

- Perímetro Urbano
- Perímetro de Expansión Urbana
- Límite Distrito
- Límite Localidad
- Límite UPT
- Límite Verso
- Hidrografía
- Cabecera Municipal
- Malla Vial Anterior
- Red Vial Nacional
- Tramal Nacional
- Tramal Departamental
- Colectora Departamental
- Municipal Urbana

LEYENDA

- Operación Nuevo USME y Plan de Ordenamiento Zonal de USME
- Límite Macroproyecto Turgato
- Suelo Urbano
- Suelo de Expansión
- Suelo Rural
- Sistema de Áreas Protegidas
- Ronda Hidráulica

LOCALIZACIÓN POS USME EN EL DISTRITO CAPITAL



1:40.000
 0 575 750 1.500 2.250 3.000 3.750
 Metros

FUENTE:
 DAFO (POT 2000), DAFO - COER - UESP - OPME

DECRETO N°
 252

FECHA
 12/11/2007

Arturo Fernando Rojas Rojas
 ARTURO FERNANDO ROJAS ROJAS
 Secretario Distrital de Planeación

LUIS EDUARDO GARCÍA
 Alcalde Mayor de Bogotá D.C.

Fecha de Actualización:
 MARZO DE 2007

Bogotá in indiferencia