


No.	ITEM	US a URB 1		US a URB 2		US a URB 3		US a URB 4		TOTAL PP	Porcentaje de participación
		m2	%	m2	%	m2	%	m2	%		
1.	ÁREA BRUTA	720.813,34	100,00%	66.821.44	100,00%	61.085,33	100,00%	10.401,42	100,00%	208.179,77	100,00%
4.	SUELO DE CARGA GENERAL	28.807,27	42,43%	38.140,15	57,11%	31.748,61	51,98%	10.401,42	100,00%	110.216,85	52,79%
4.1	SUELO DE LA MALLA VIAL BOTONAL	14.368,66	20,38%	10.120,47	15,74%	8.862,60	14,51%	2.338,11	22,81%	35.689,72	14,84%
4.1.1	Avenida Laureano Gómez Camargo 3-7	7.859,40	11,18%	0,00	0,00%	5.962,89	9,77%	0,00	0,00%	13.772,30	5,65%
4.1.2	Avenida Lleras Camargo (Campana 7-7)	6.509,26	9,03%	10.120,47	15,74%	0,00	0,00%	2.338,11	22,81%	17.267,72	7,19%
4.2	COMARCAS LOCALES	16.697,23	23,18%	7.862,61	11,76%	13.871,56	22,71%	0,00	0,00%	38.431,40	15,58%
4.3	CESES PÚBLICOS PARA MALLA VIAL LOCAL	7.279,05	10,10%	3.654,37	5,47%	5.371,45	8,81%	0,00	0,00%	16.304,87	6,39%
4.3.1	Avenida 43 Jardín Oriental V-5 ampliado (Hoye: ancho 778,80 m2)	3.439,05	4,77%	0,00	0,00%	0,00	0,00%	0,00	0,00%	3.439,05	1,36%
4.3.2	Vía Local 1 (V-5)	4.199,08	5,83%	0,00	0,00%	0,00	0,00%	0,00	0,00%	4.199,08	1,63%
4.3.3	Vía Local 2 (V-5)	0,00	0,00%	2.675,84	4,00%	2.389,77	3,91%	0,00	0,00%	5.065,61	2,00%
4.3.4	Vía Local 3 (V-5)	0,00	0,00%	2.978,53	4,45%	0,00	0,00%	0,00	0,00%	2.978,53	1,14%
4.3.5	Vía Local 4 (V-5)	0,00	0,00%	0,00	0,00%	2.912,72	4,74%	0,00	0,00%	2.912,72	1,11%


CONVENCIONES

PLAN PARCIAL TEQUENUZA	VÍA LOCAL V-5
UNIDADES DE GESTIÓN O ACTUACIÓN	VÍA LOCAL V-6
SUELO NO OBJETO DE REPARTO	VALLADOS
AVENIDA ALBERTO LLERAS CAMARGO	
AVENIDA LAUREANO GÓMEZ	


AV. LAUREANO GOMEZ (Con estación de transmilenio)

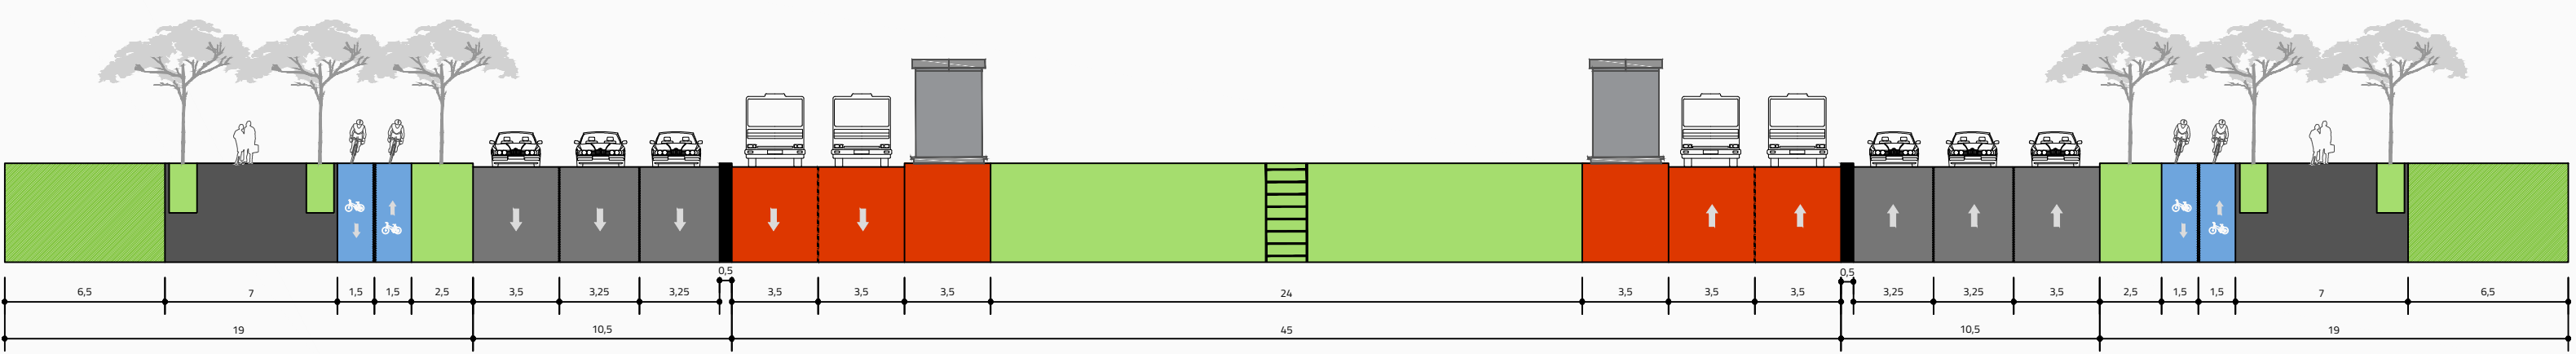


AV. LAUREANO GOMEZ

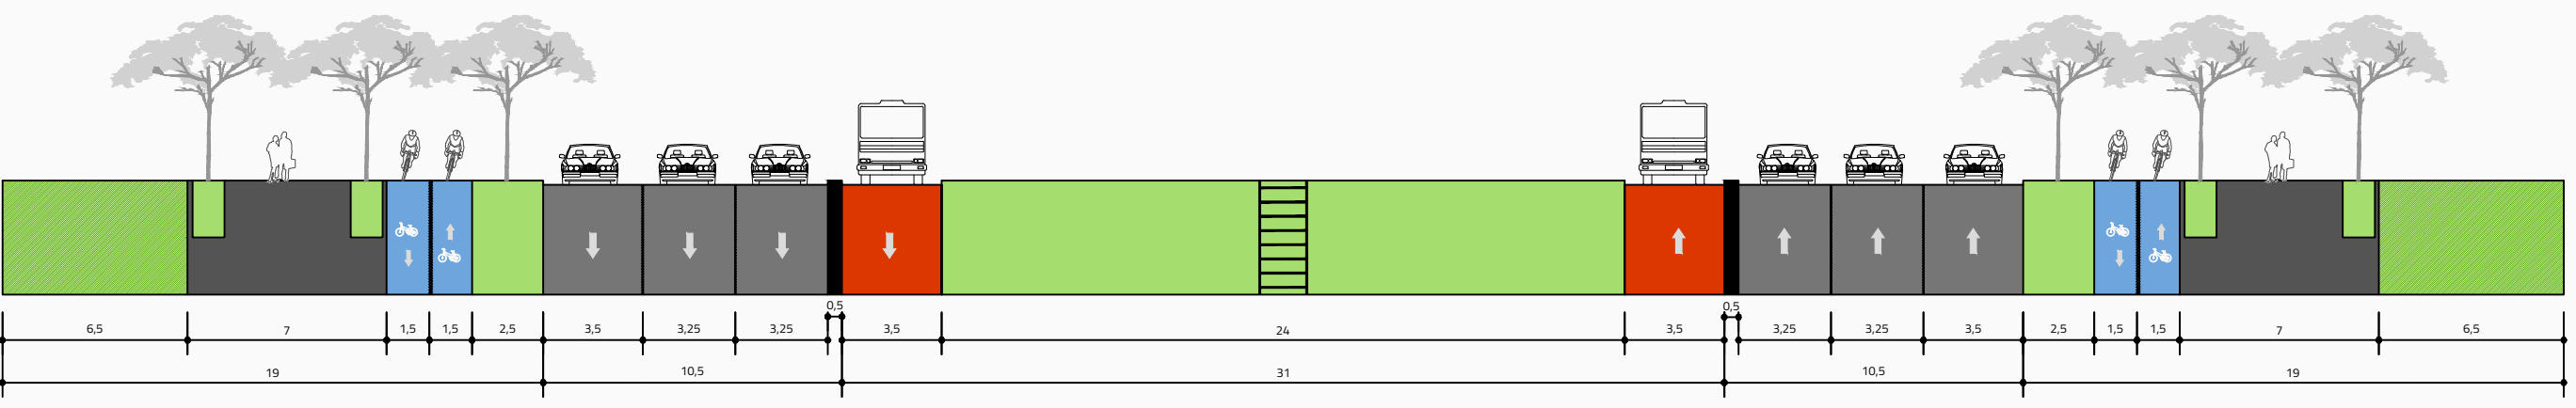


AV. ALBERTO LLERAS CAMARGO

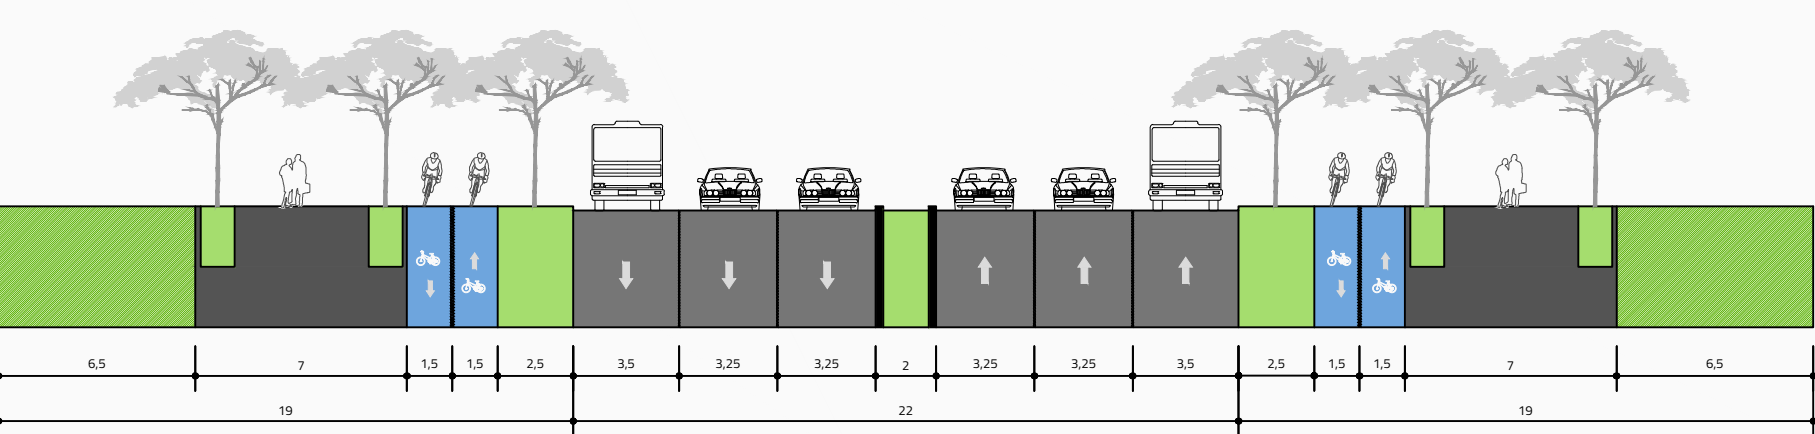


V6 OP 1

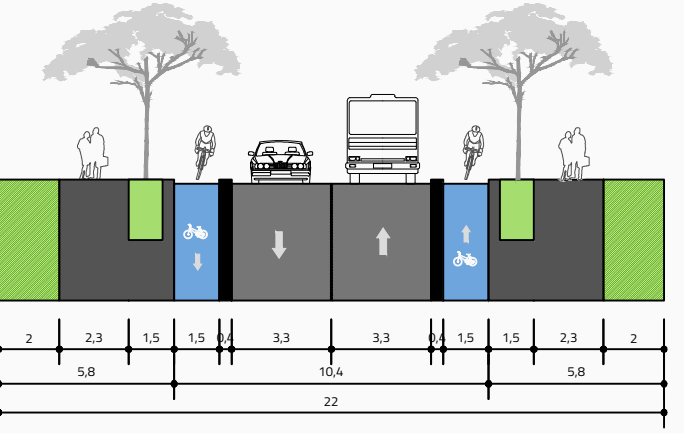



V6 OP 2

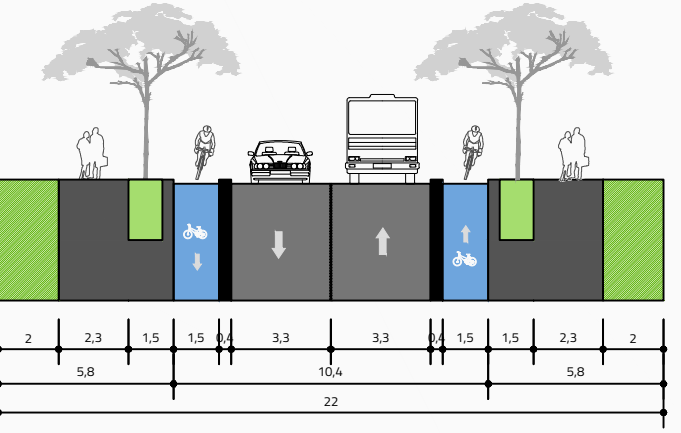

ALAMEDA

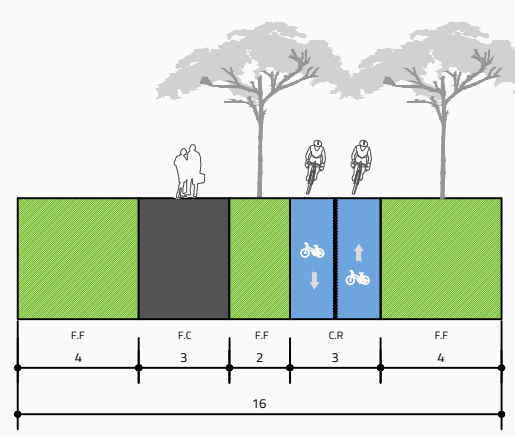

AV. JARDÍN ORIENTAL

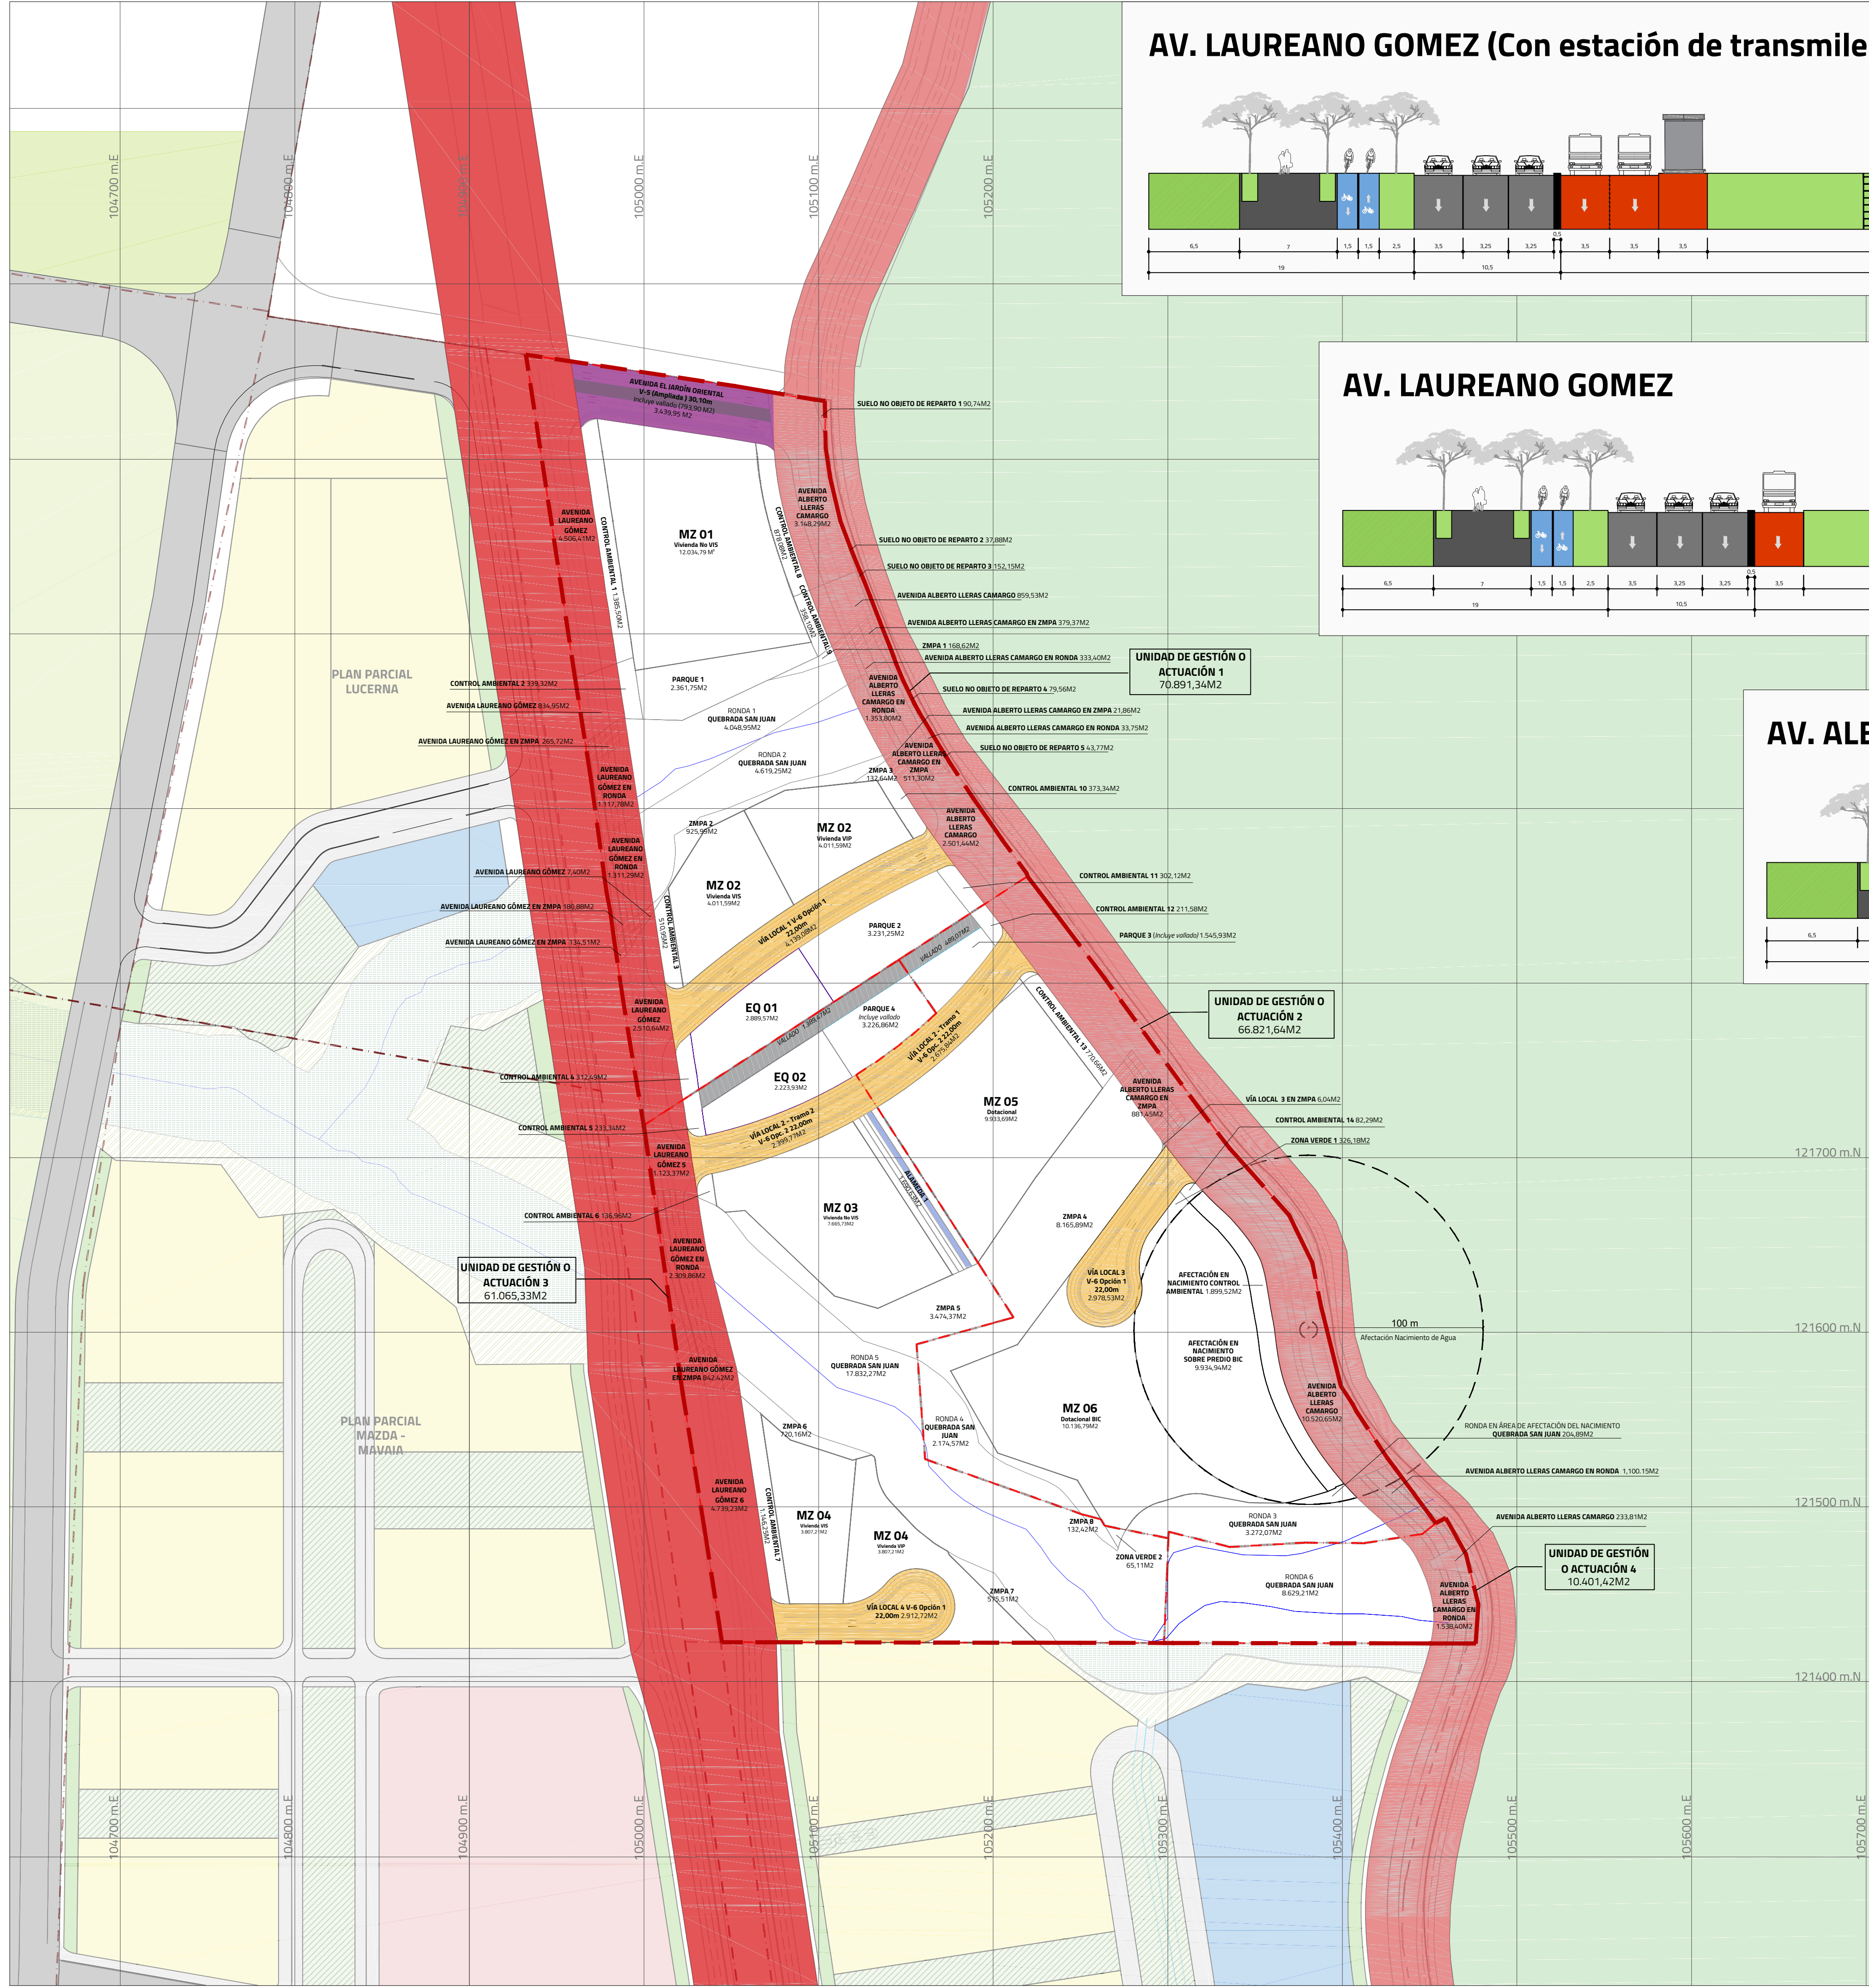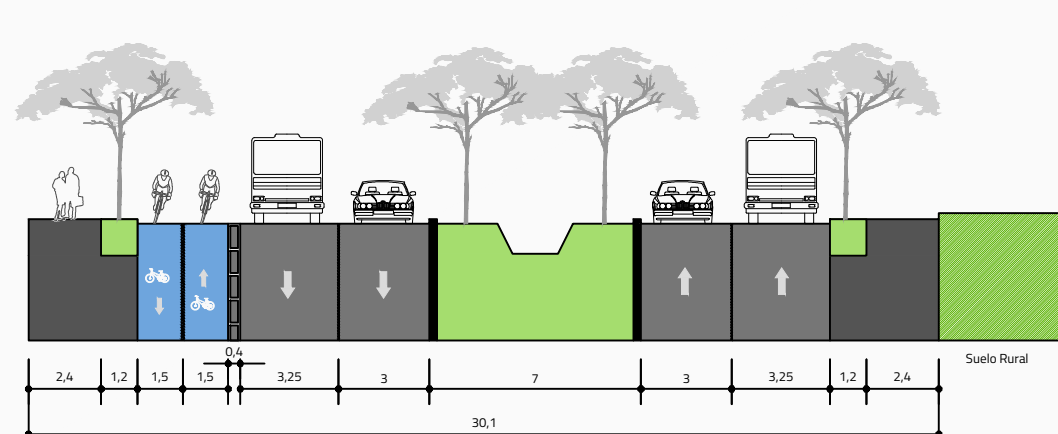

PLAN PARCIAL No. 16
TEQUENUZA

PLANO DE
FORMULACIÓN

CONTENIDO:
PLANO RED VÍAL

ALCALDÍA MAYOR
DE BOGOTÁ D.C.
SECRETARÍA DISTRITAL DE
PLANEACIÓN

ALCALDÍA MAYOR DE BOGOTÁ D.C.

SECRETARÍA DISTRITAL DE PLANEACIÓN

MARÍA MERCEDES JARAMILLO GARCÉS
SECRETARÍA DISTRITAL DE PLANEACIÓN

DECRETO DISTRITAL No.


BOGOTÁ D.C.

CLAUDIA NAYIBE LÓPEZ HERNÁNDEZ
ALCALDESA MAYOR DE BOGOTÁ D.C.

CLAUDIA ANDREA RAMÍREZ MONTILLA
SUBSECRETARÍA DE PLANEACIÓN TERRITORIAL

PROMOTOR
AMARILLO S.A.S

REPRESENTANTE LEGAL
JOSÉ HERNÁN ARIAS

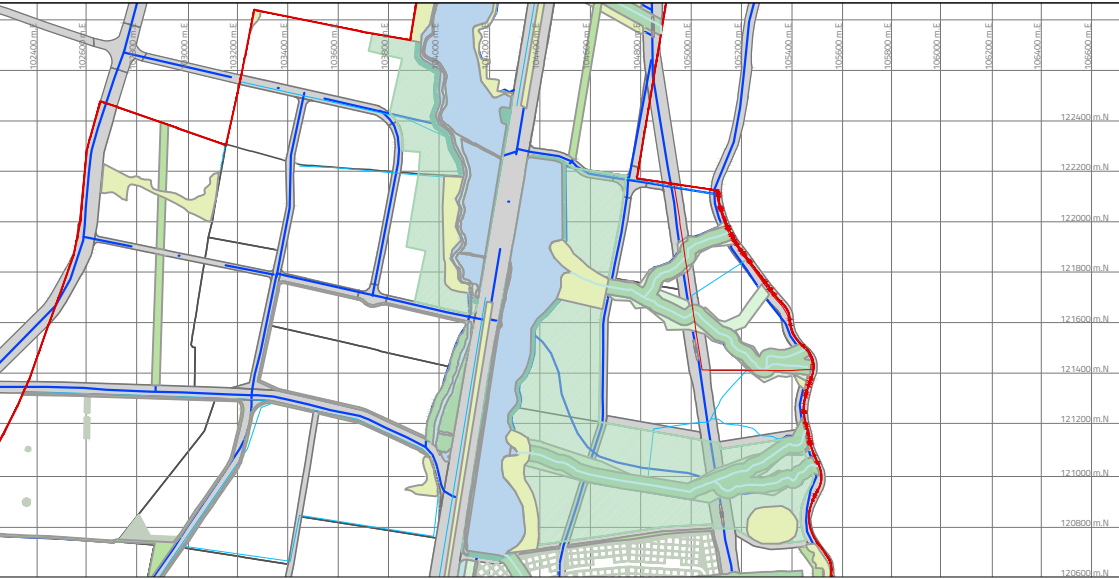

ESCALA 1:30.000

LOCALIZACIÓN GENERAL

OBSERVACIONES O NOTAS

PLANCHA:

2.2

ESCALA:

1:2000

FECHA:

NOVIEMBRE
2021