


2.2 PLANO RED VIAL

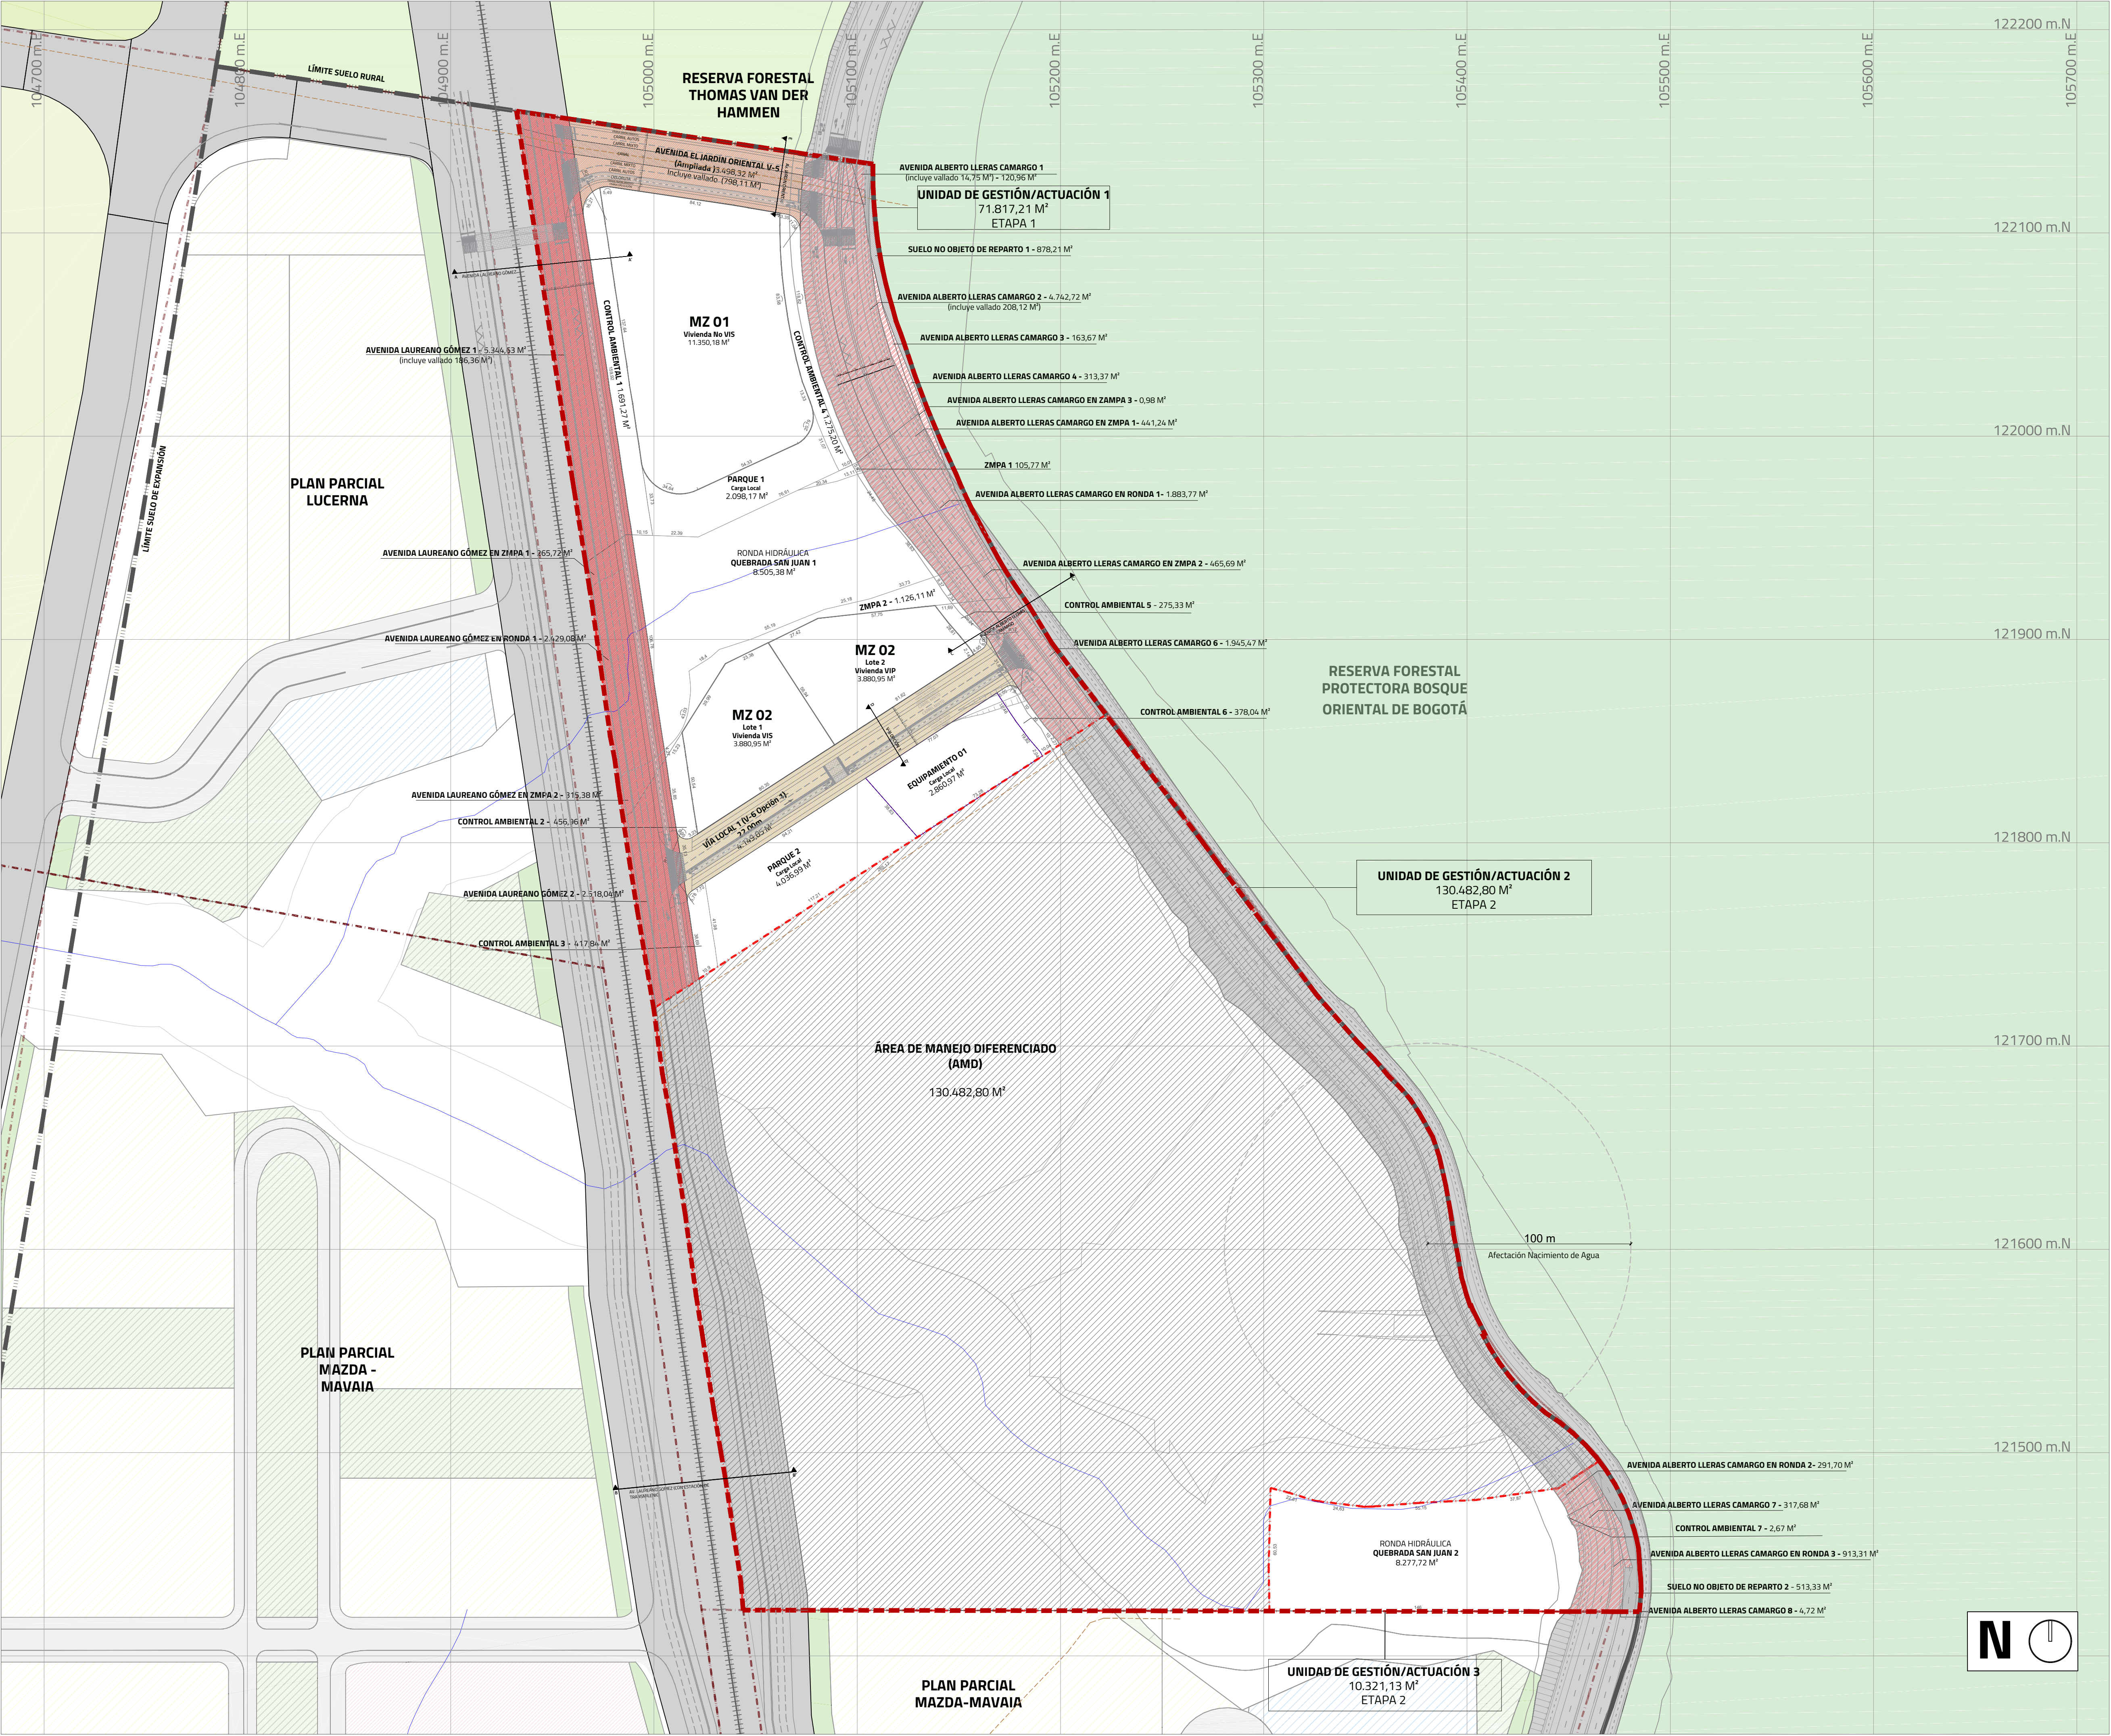


ESC 1:1500

CUADRO GENERAL DE ÁREAS

CUADRO DE ÁREAS PLAN PARCIAL N° 16 TEQUENUZA										
No.	ÍTEM	UG/UAU 1 M²	%	UG/UAU 2 M²	%	UG/UAU 3 M²	%	TOTAL PP M²	Porcentaje de participación por área	
1.	ÁREA BRUTA	71.817,21	100,00%	130.482,80	100,00%	10.321,13	100,00%	212.621,14	100,00%	
5.	SUELO DE CARGA GENERAL	30.687,98	43,26%	0,00	0,00%	9.805,13	99,97%	40.493,11	50,15%	
5.1	SUELO DE LA MALLA VIAL ARTERIAL	15.148,86	21,35%	0,00	0,00%	322,40	3,29%	15.471,26	19,16%	
5.1.1	Avenida Laureano Gómez	7.862,67	11,08%	0,00	0,00%	0,00	0,00%	7.862,67	11,08%	
5.1.1.1	Avenida Laureano Gómez 1 (Carrera 9°) (Incluye vallado 186,36 m²)	5.344,63	7,53%	0,00	0,00%	0,00	0,00%	5.344,63	7,53%	
5.1.1.2	Avenida Laureano Gómez 2 (Carrera 9°) (Incluye vallado 208,12 m²)	2.518,04	3,55%	0,00	0,00%	0,00	0,00%	2.518,04	3,55%	
5.1.2	Avenida Alberto Lleras Camargo	7.286,19	10,27%	0,00	0,00%	322,40	3,29%	7.608,59	13,56%	
5.1.2.1	Avenida Alberto Lleras Camargo 1 (Carrera 7°) (Incluye vallado 14,75m²)	120,96	0,17%	0,00	0,00%	0,00	0,00%	120,96	0,17%	
5.1.2.2	Avenida Alberto Lleras Camargo 2 (Carrera 7°) (Incluye vallado 208,12 m²)	4.742,72	6,69%	0,00	0,00%	0,00	0,00%	4.742,72	6,69%	
5.1.2.3	Avenida Alberto Lleras Camargo 3 (Carrera 7°)	163,67	0,23%	0,00	0,00%	0,00	0,00%	163,67	0,23%	
5.1.2.4	Avenida Alberto Lleras Camargo 4 (Carrera 7°)	313,37	0,44%	0,00	0,00%	0,00	0,00%	313,37	0,44%	
5.1.2.5	Avenida Alberto Lleras Camargo 6 (Carrera 7°)	1.945,47	2,74%	0,00	0,00%	0,00	0,00%	1.945,47	2,74%	
5.1.2.6	Avenida Alberto Lleras Camargo 7 (Carrera 7°)	0,00	0,00%	0,00	0,00%	317,68	3,24%	317,68	3,24%	
5.1.2.7	Avenida Alberto Lleras Camargo 8 (Carrera 7°)	0,00	0,00%	0,00	0,00%	4,72	0,05%	4,72	0,05%	
9.3	CESIONES PÚBLICAS PARA MALLA VIAL LOCAL	7.648,17	21,39%	0,00	0,00%	0,00	0,00%	7.648,17	21,39%	
9.3.1	Avenida El Jardín Oriental V-5 (ampliada) (Incluye vallado 798,11 m²)	3.498,32	9,78%	0,00	0,00%	0,00	0,00%	3.498,32	9,78%	
9.3.2	Vía Local 1 (V-6 Opción 1)	4.149,85	11,61%	0,00	0,00%	0,00	0,00%	4.149,85	11,61%	


ESC 1:350

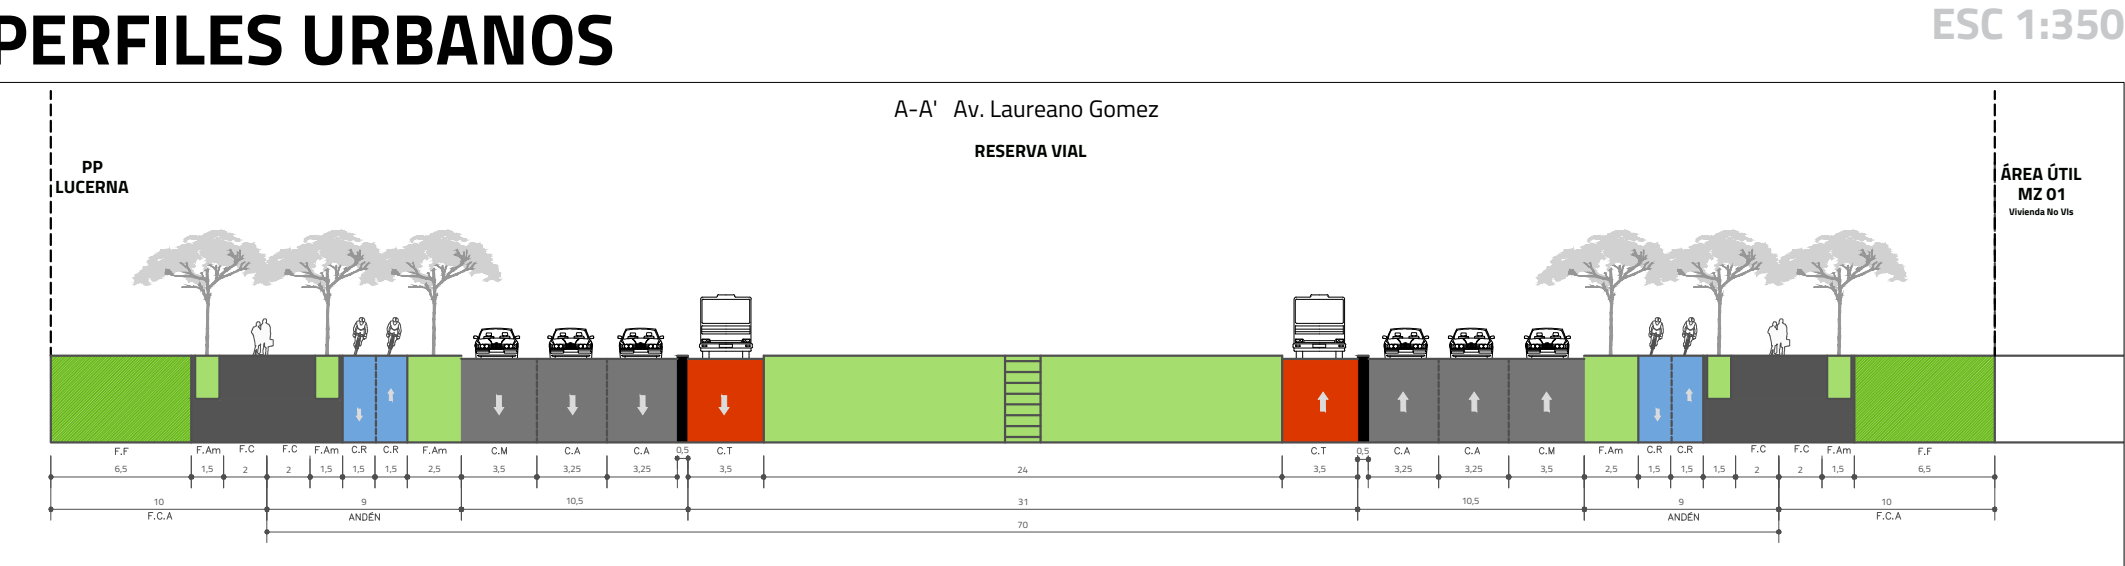


ESC 1:400




ESC 1:300

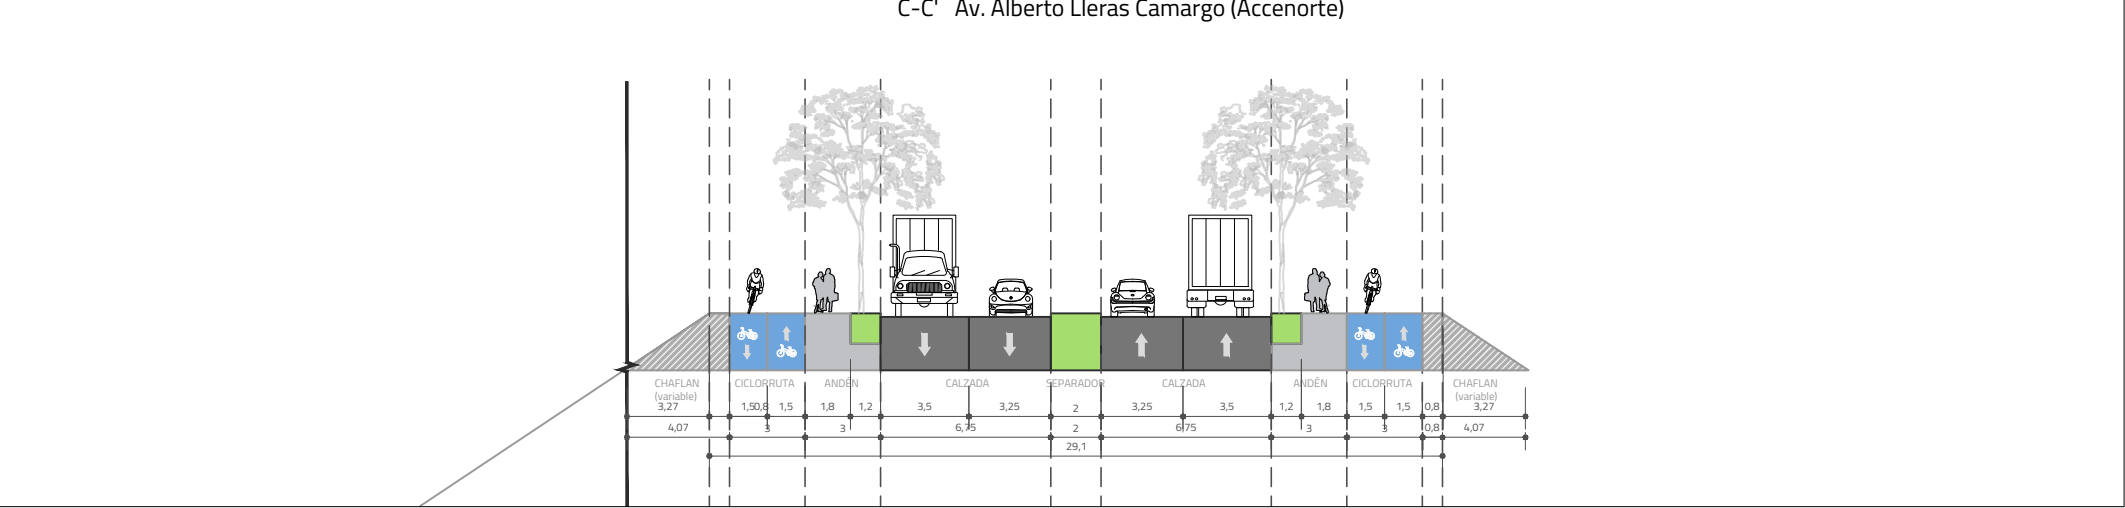

ESC 1:350

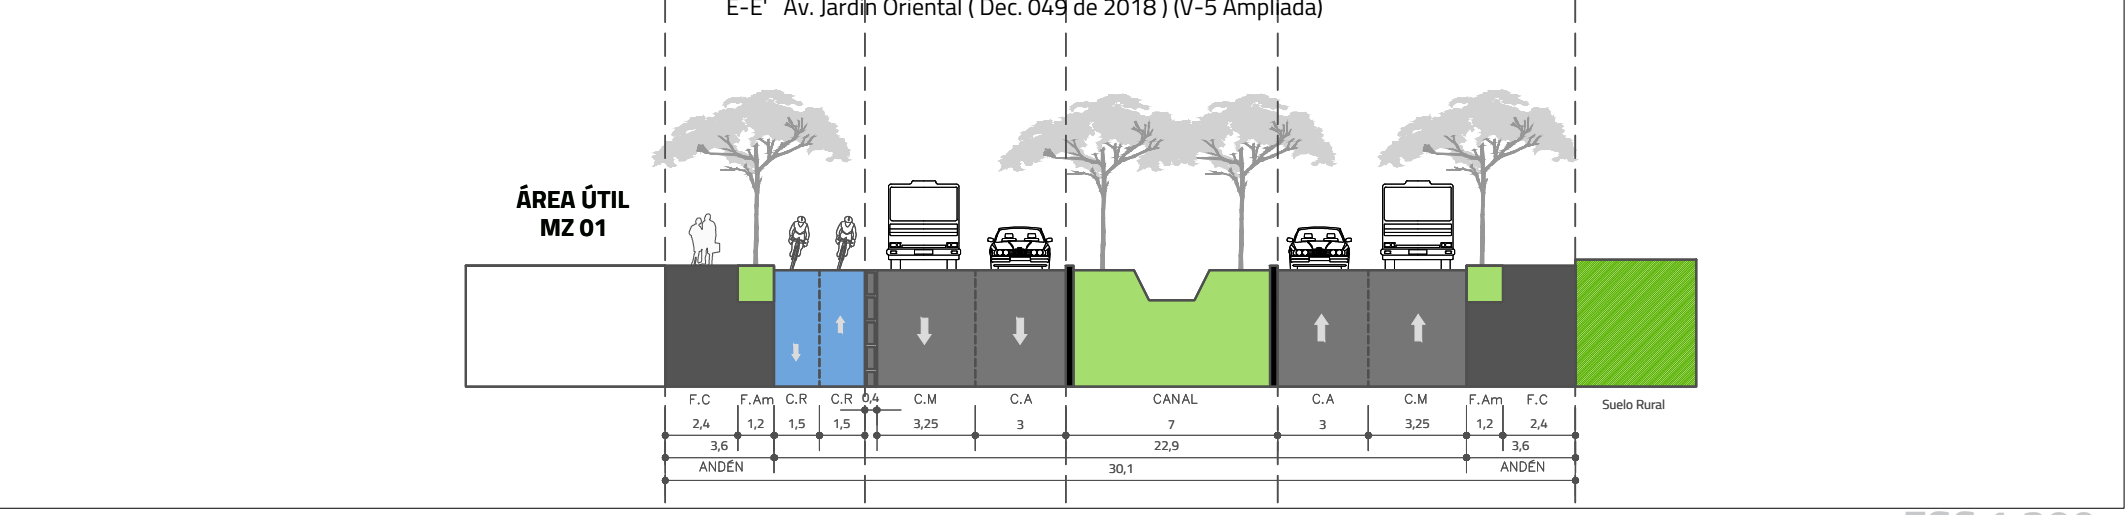

ESC 1:300

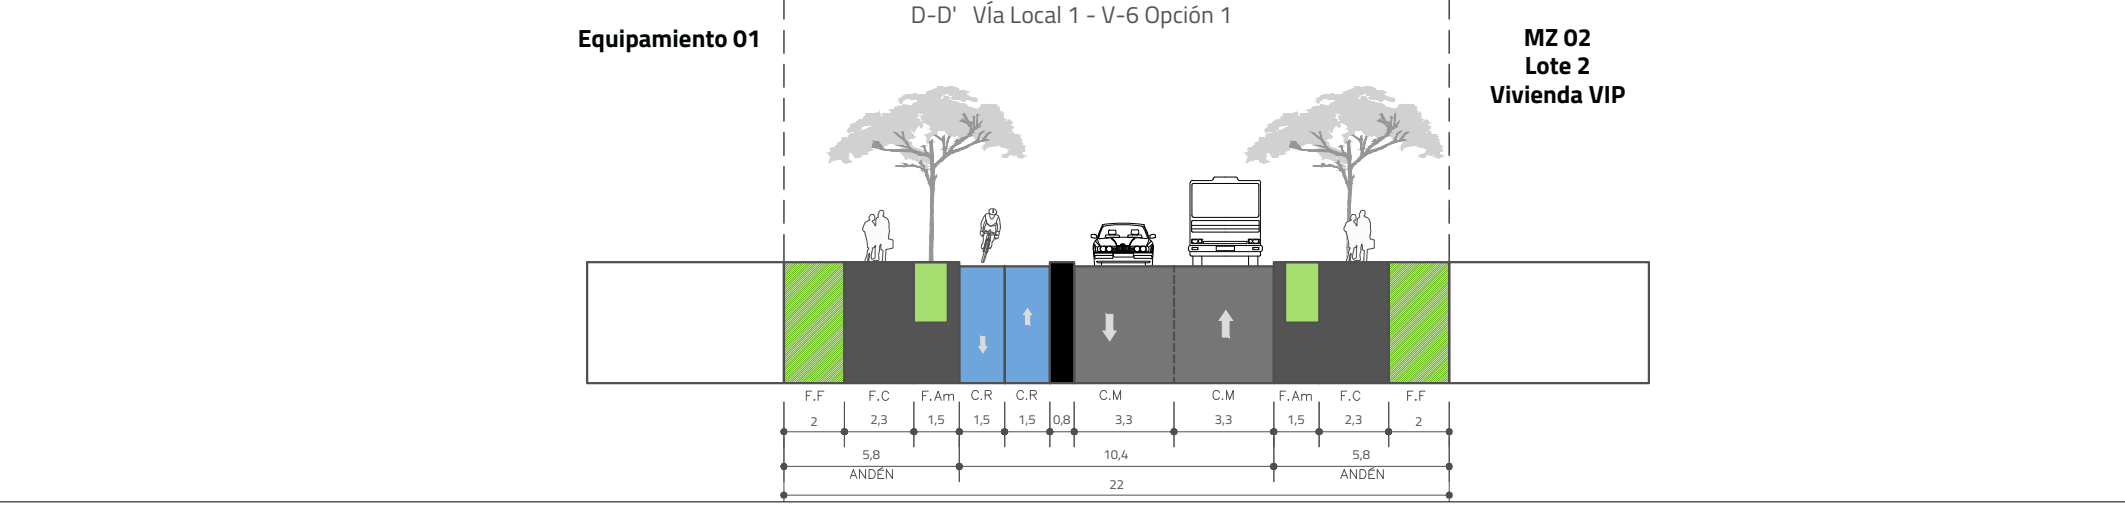

CONVENCIONES DE PERFILES VIALES

C.A: Carril Automóvil
F.Ca: Franja de Control Ambiental

F.F: Franja Flexible
C.T: Carril de Transmisión

F.Am: Franja de Amoblamiento
C.M: Carril Mixto

F.C: Franja de Circulación

C.R: Cicloruta

Fs: Franja de Segregación

CONVENCIONES

--- DELIMITACIÓN PLAN PARCIAL NO.16 TEQUENUZA
--- DELIMITACIÓN UNIDADES DE GESTIÓN O ACTUACIÓN

ÁREA DE MANEJO DIFERENCIADO

VIA LOCAL OBLIGATORIA V-5

VIA LOCAL V-6 (OPCIÓN 1)

ÁREA ÚTIL MZ 01

ÁREA ÚTIL MZ 02

ÁREA ÚTIL MZ 03

AVENIDA LAUREANO GÓMEZ

EJE VALLADOS

PLAN PARCIAL No. 16
TEQUENUZA

PLANO DE
FORMULACIÓN

CONTENIDO:
PLANO RED VIAL

ALCALDÍA MAYOR
DE BOGOTÁ D.C

SECRETARÍA DISTRITAL DE
PLANEACIÓN

BOGOTÁ D.C

ALCALDÍA MAYOR DE BOGOTÁ D.C

CARLOS FERNANDO GALÁN PACHÓN

ALCALDE MAYOR DE BOGOTÁ D.C

SECRETARÍA DISTRITAL DE PLANEACIÓN

ÚRSULA ABLANQUE MEJÍA

SECRETARÍA DISTRITAL DE PLANEACIÓN

DECRETO DISTRITAL No.


NATALIA SILVA MORA

SUBSECRETARÍA DE PLANEACIÓN TERRITORIAL

PROMOTOR
AMARILO S.A.S

REPRESENTANTE LEGAL

MARGARITA LLORENTE CARREÑO

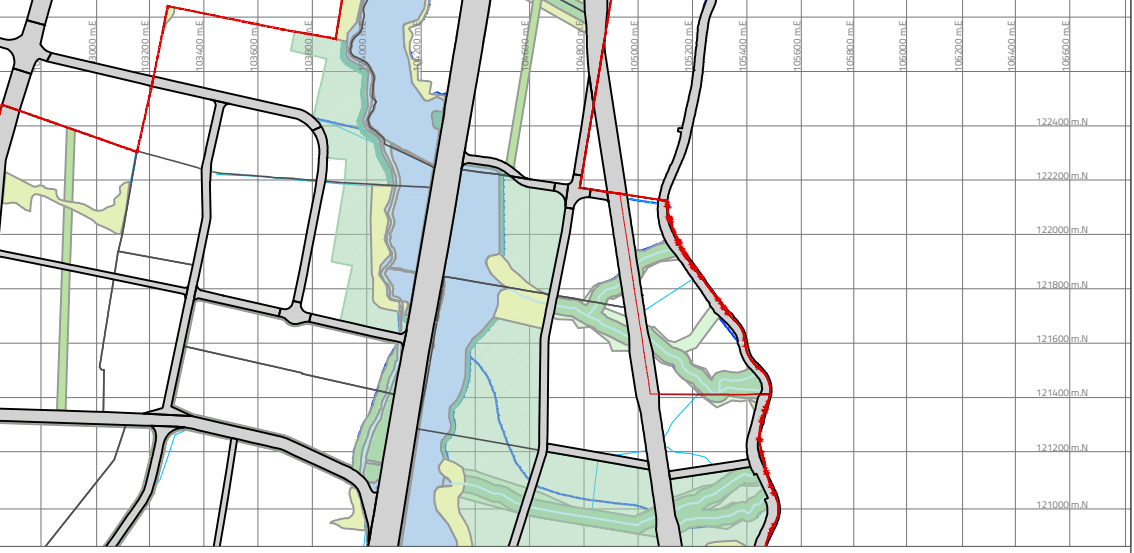

ESCALA 1:30.000

LOCALIZACIÓN GENERAL

OBSERVACIONES O NOTAS

ANTECEDENTES:

- PLANO TOPOGRÁFICO PREDIO COLEGIO DEL ROSARIO CAMPESTRE. NO. U. 381/1-00 FECHA: SEPTIEMBRE 21 DE 1999.

PLANCHA:

2.2

ESCALA:

1:1500

FECHA: