



ESPACIO PÚBLICO Y ASIGNACIÓN DE CARGAS URBANÍSTICAS - ESC 1:3.500

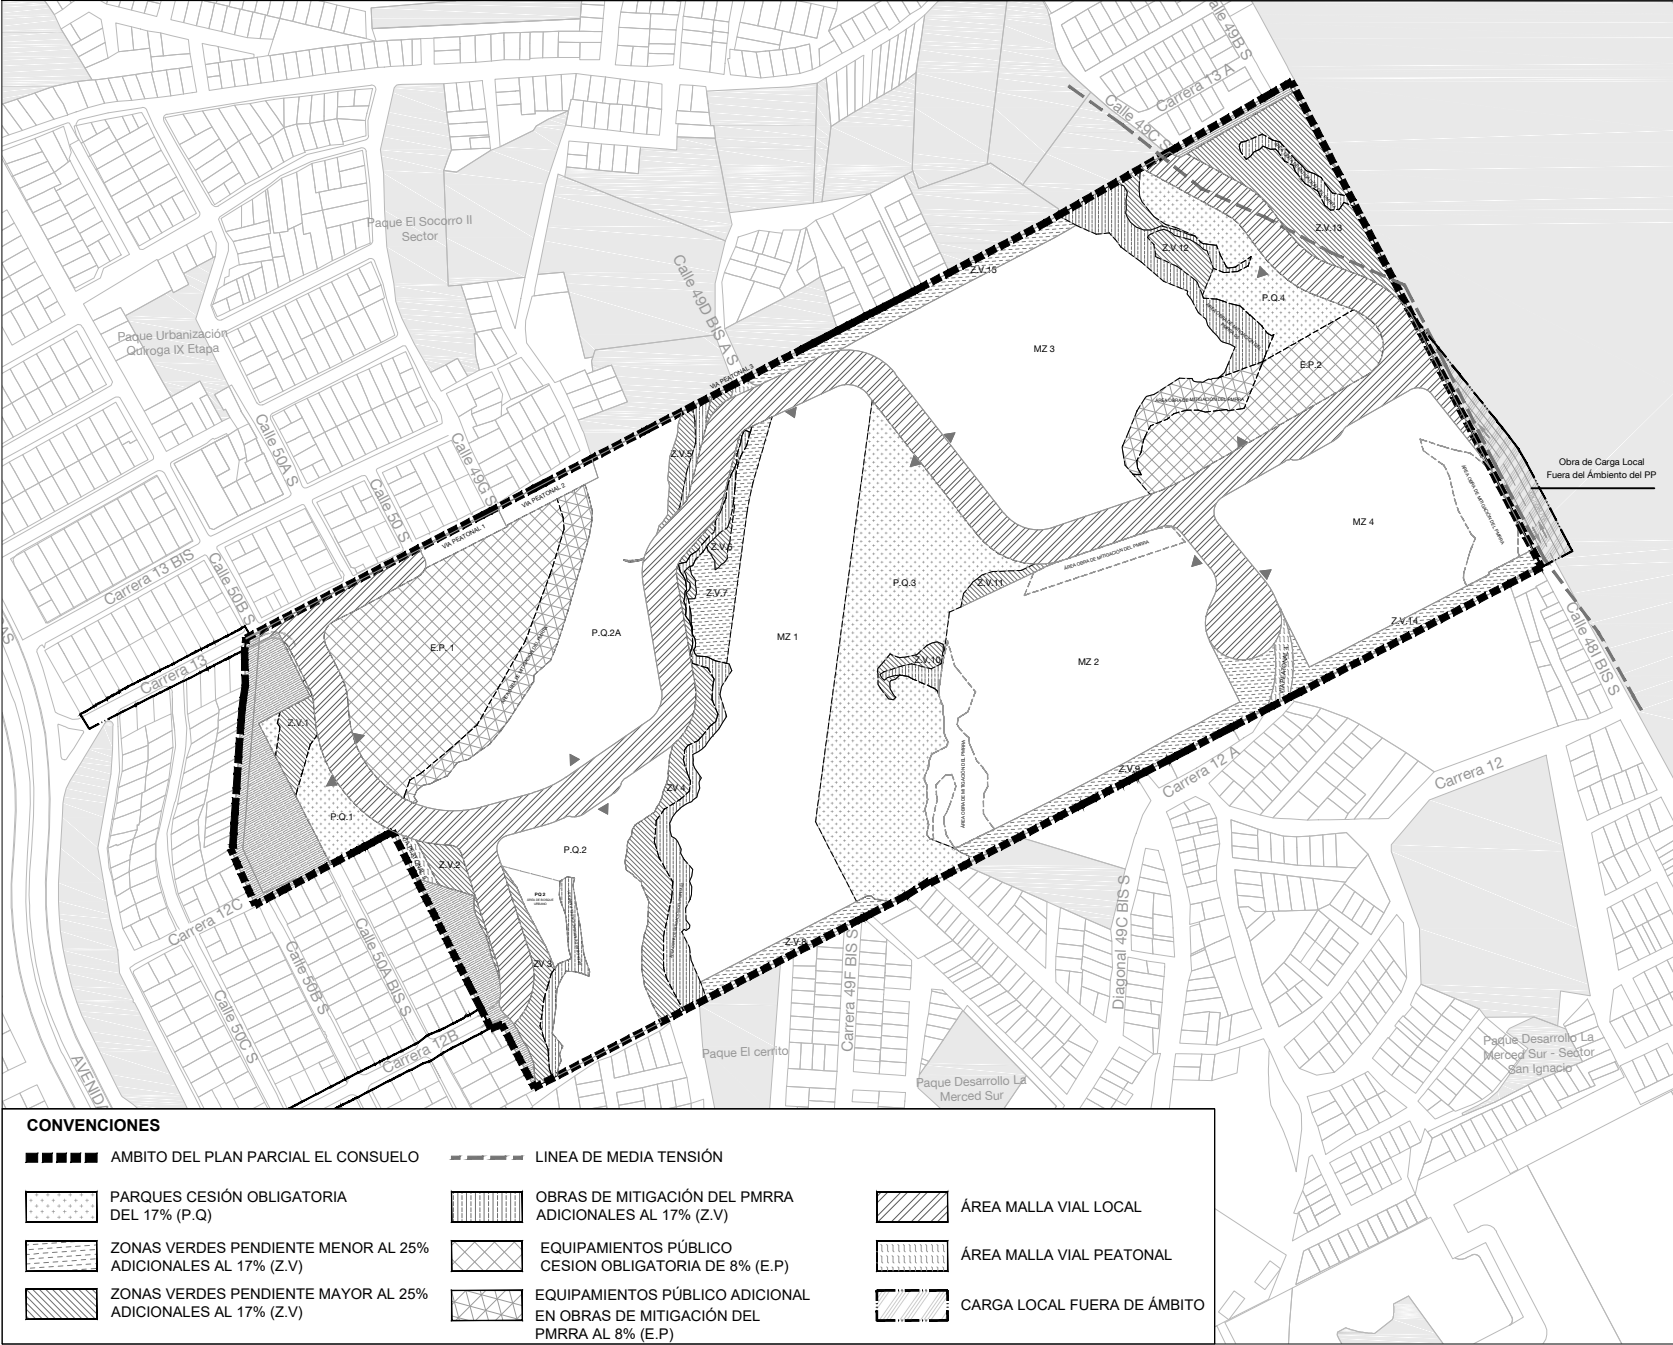


ETAPAS DE DESARROLLO - ESC 1:3.500

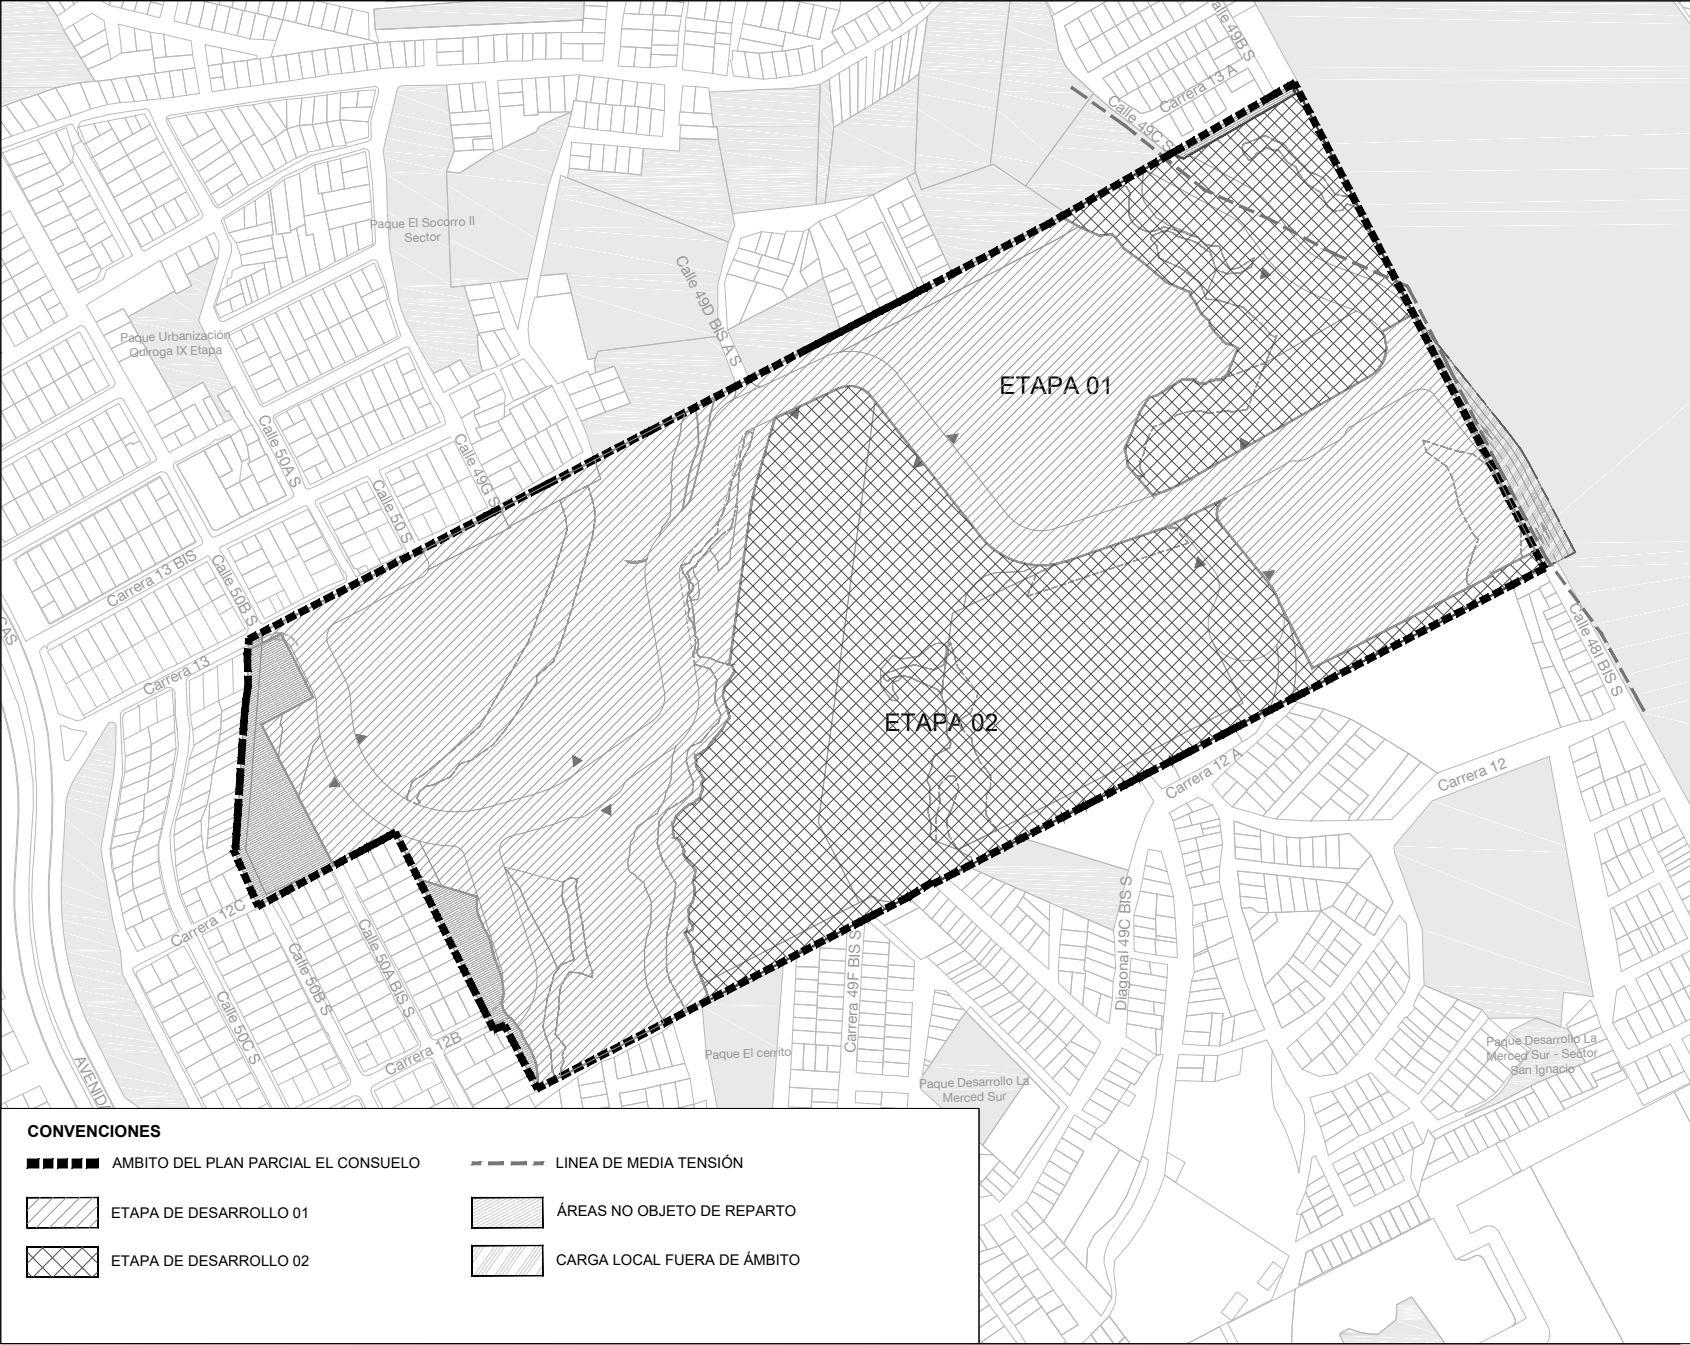


ÁREAS DE MANEJO DIFERENCIADO - ESC 1:3.500



DESTINACIÓN VIS/VIP - ESC 1:3.500

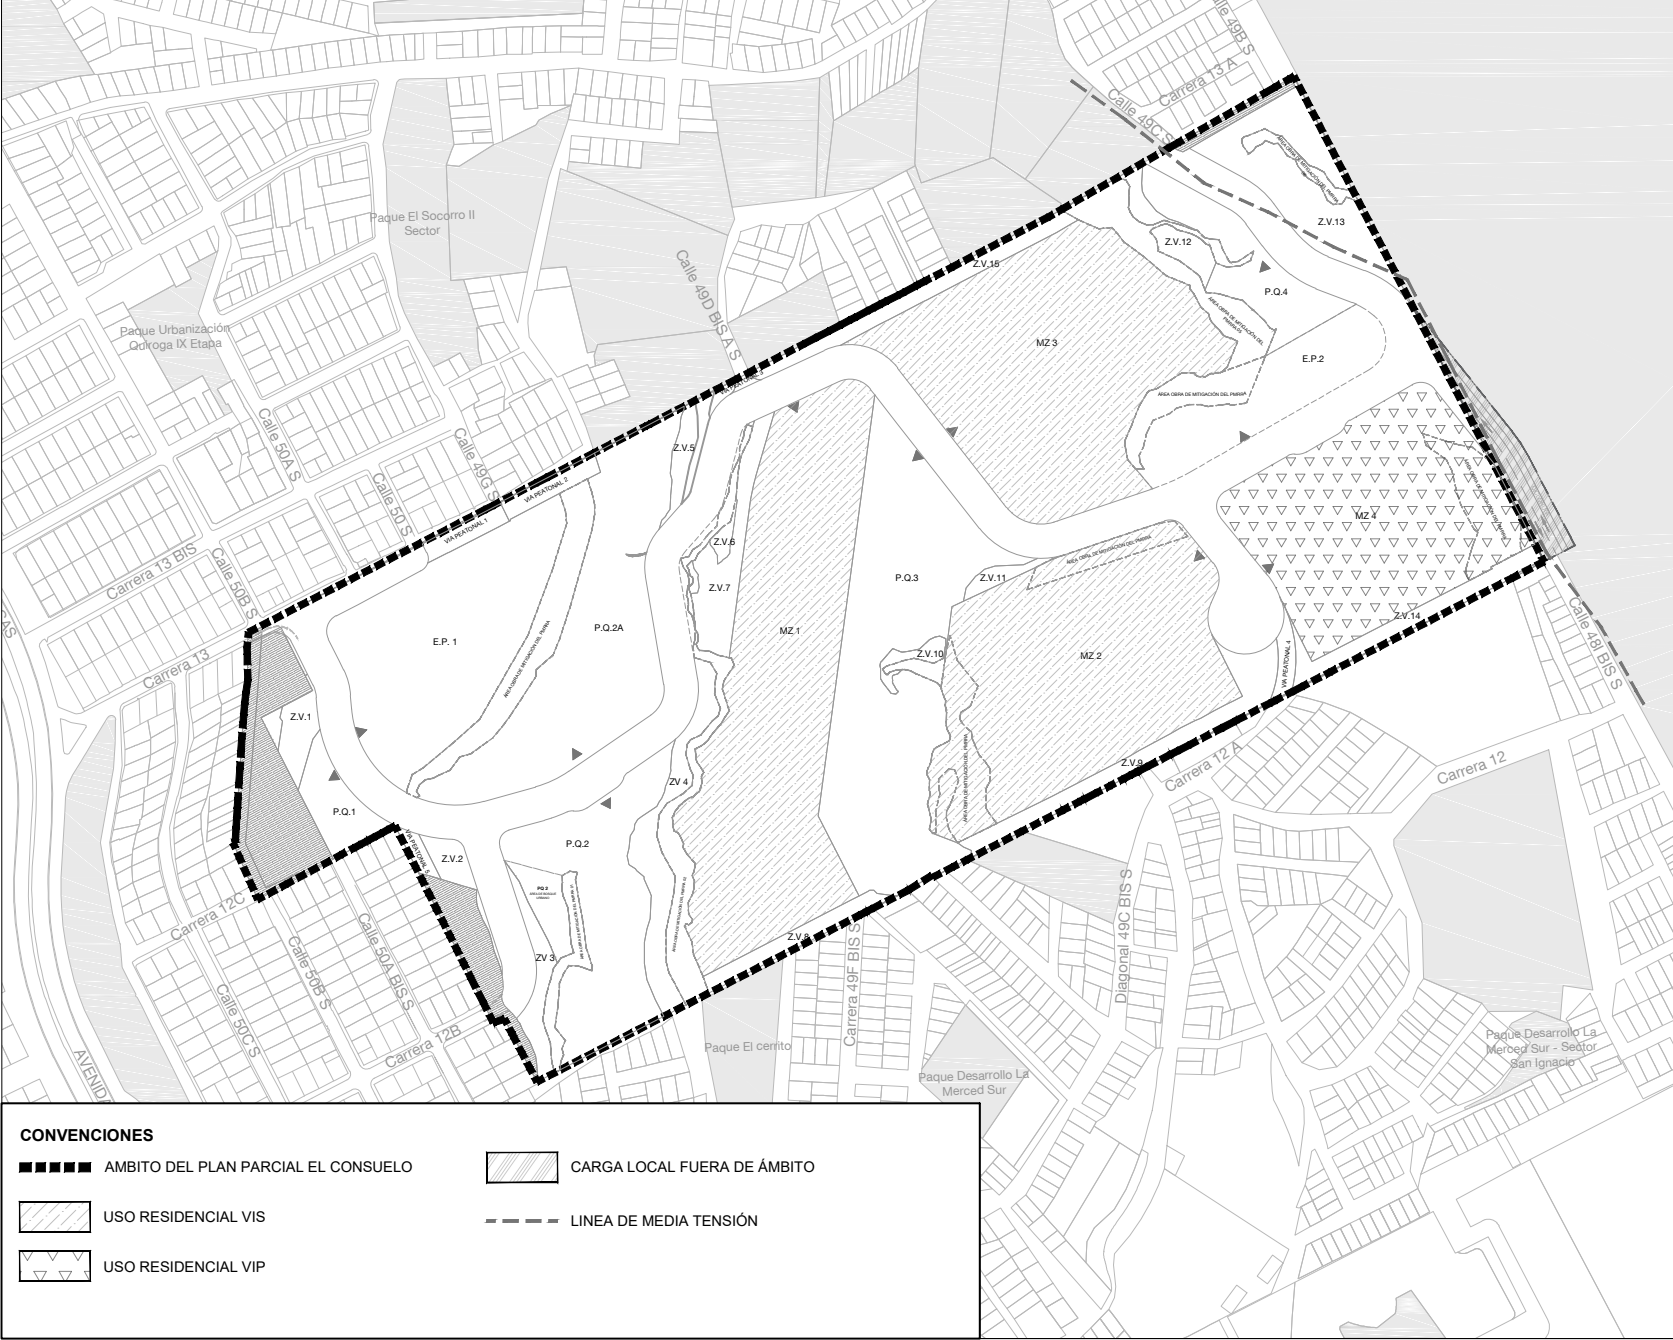

PERFILES VIALES - ESC 1:250

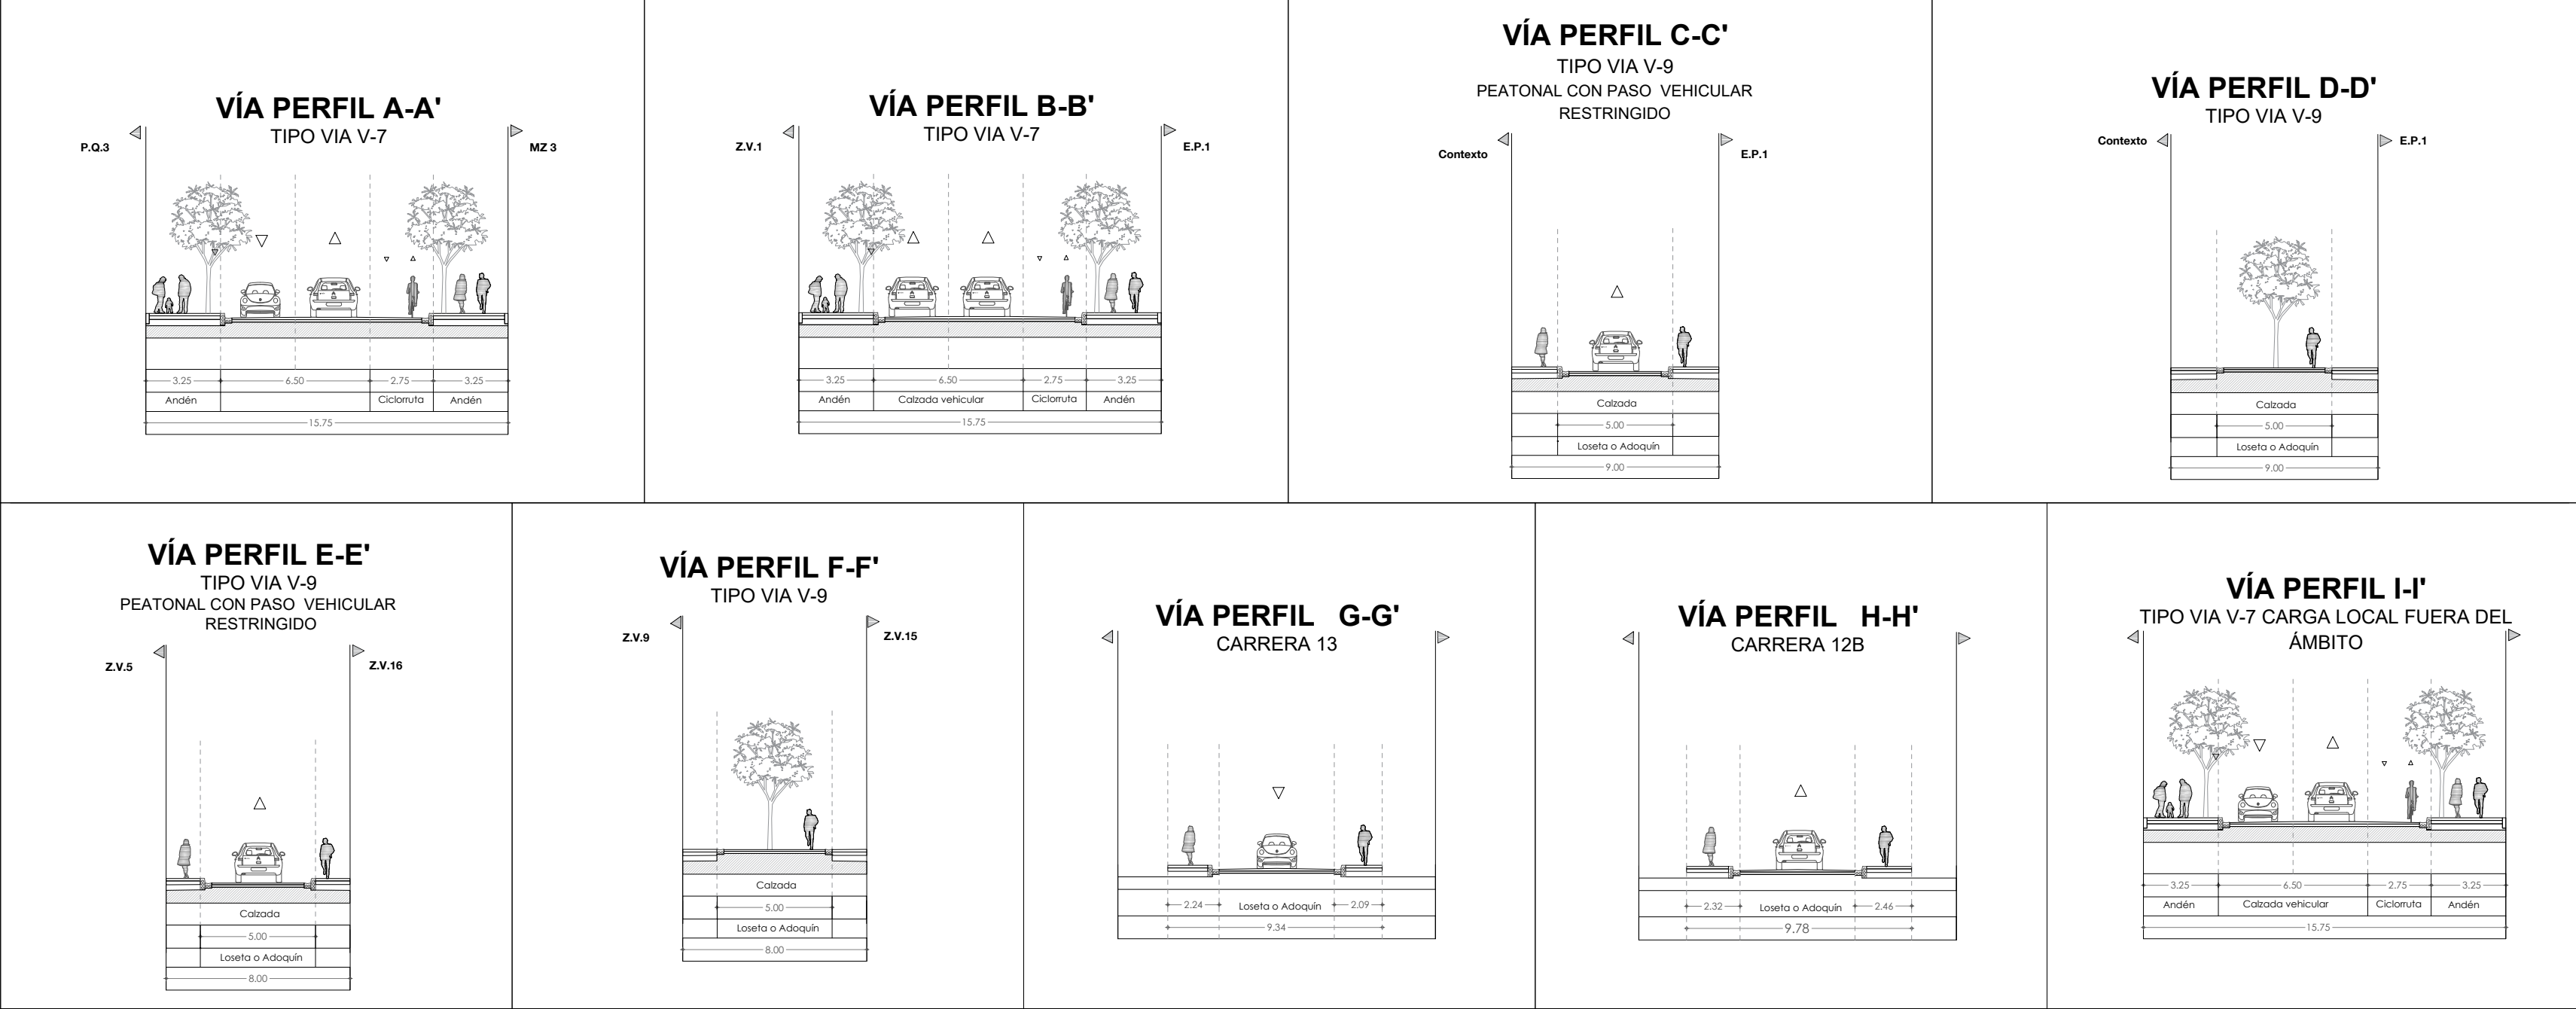

|                                                                                        |   |          |                                                                                       |   |                               |  |
|----------------------------------------------------------------------------------------|---|----------|---------------------------------------------------------------------------------------|---|-------------------------------|--|
| <div>PLAN PARCIAL</div> <div>EL CONSUELO</div> <div>LOCALIDAD RAFAEL URIBE URIBE</div> | <div>PROPUESTA DEL PLAN PARCIAL - PLANO COMPONENTES URBANOS</div> <div>ESPACIO PÚBLICO</div> <div>CARGAS URBANÍSTICAS</div> <div>ETAPAS DE DESARROLLO</div> <div>ÁREAS DE MANEJO DIFERENCIADO</div> <div>DESTINACIÓN VIS/VIP</div> <div>PERFILES VIALES</div> | PLANCHA: | LOCALIZACIÓN GENERAL                                                                  | OBSERVACIONES   | BOGOTÁ D. C.                  |  |
|                                                                                        |   | 2/2      |  | INCORPORACIÓN TOPOGRÁFICO N°   | ALCALDÍA MAYOR DE BOGOTÁ D.C. |  |
|                                                                                        |   |          |                                                                                       | EL CONSUELO DG 50B SUR 13A 70 (50S-40761489)   |                               |  |
|                                                                                        |   | ESCALA:  |                                                                                       | SISTEMA DE COORDENADAS   |                               |  |
|                                                                                        |   | 1:3.500  |                                                                                       | Coordenadas cartesianas con origen en la intersección del meridiano-74,146592 con el paralelo 4,680486, al cual se le asignaron las coordenadas planas N:109.320,965 metros y E:92.334,879 metros, referidas al datum MAGNA-SIRGAS. Cotas referidas al nivel medio del mar.Plano de proyección 2550 metros sobre el nivel del mar. |                               |  |
|                                                                                        |   | FECHA:   |                                                                                       |   |                               |  |
|                                                                                        |   |          | SECRETARÍA DISTRITAL DE PLANEACIÓN                                                    | CLAUDIA NAYIBE LOPEZ HERNÁNDEZ<br>ALCALDESA MAYOR DE BOGOTÁ D.C.   |                               |  |
|                                                                                        |   |          | MARÍA MERCEDES JARAMILLO GARCÉS<br>SECRETARÍA DISTRITAL DE PLANEACIÓN                 | CLAUDIA ANDREA RAMIREZ MONTILLA<br>SUBSECRETARIO DE PLANEACIÓN TERRITORIAL   |                               |  |
|                                                                                        |   |          | DECRETO DISTRITAL No:                                                                 |   |                               |  |