



ESQUEMA DE ASIGNACIÓN DE CARGAS URBANÍSTICAS
ESCALA 1: 5.000

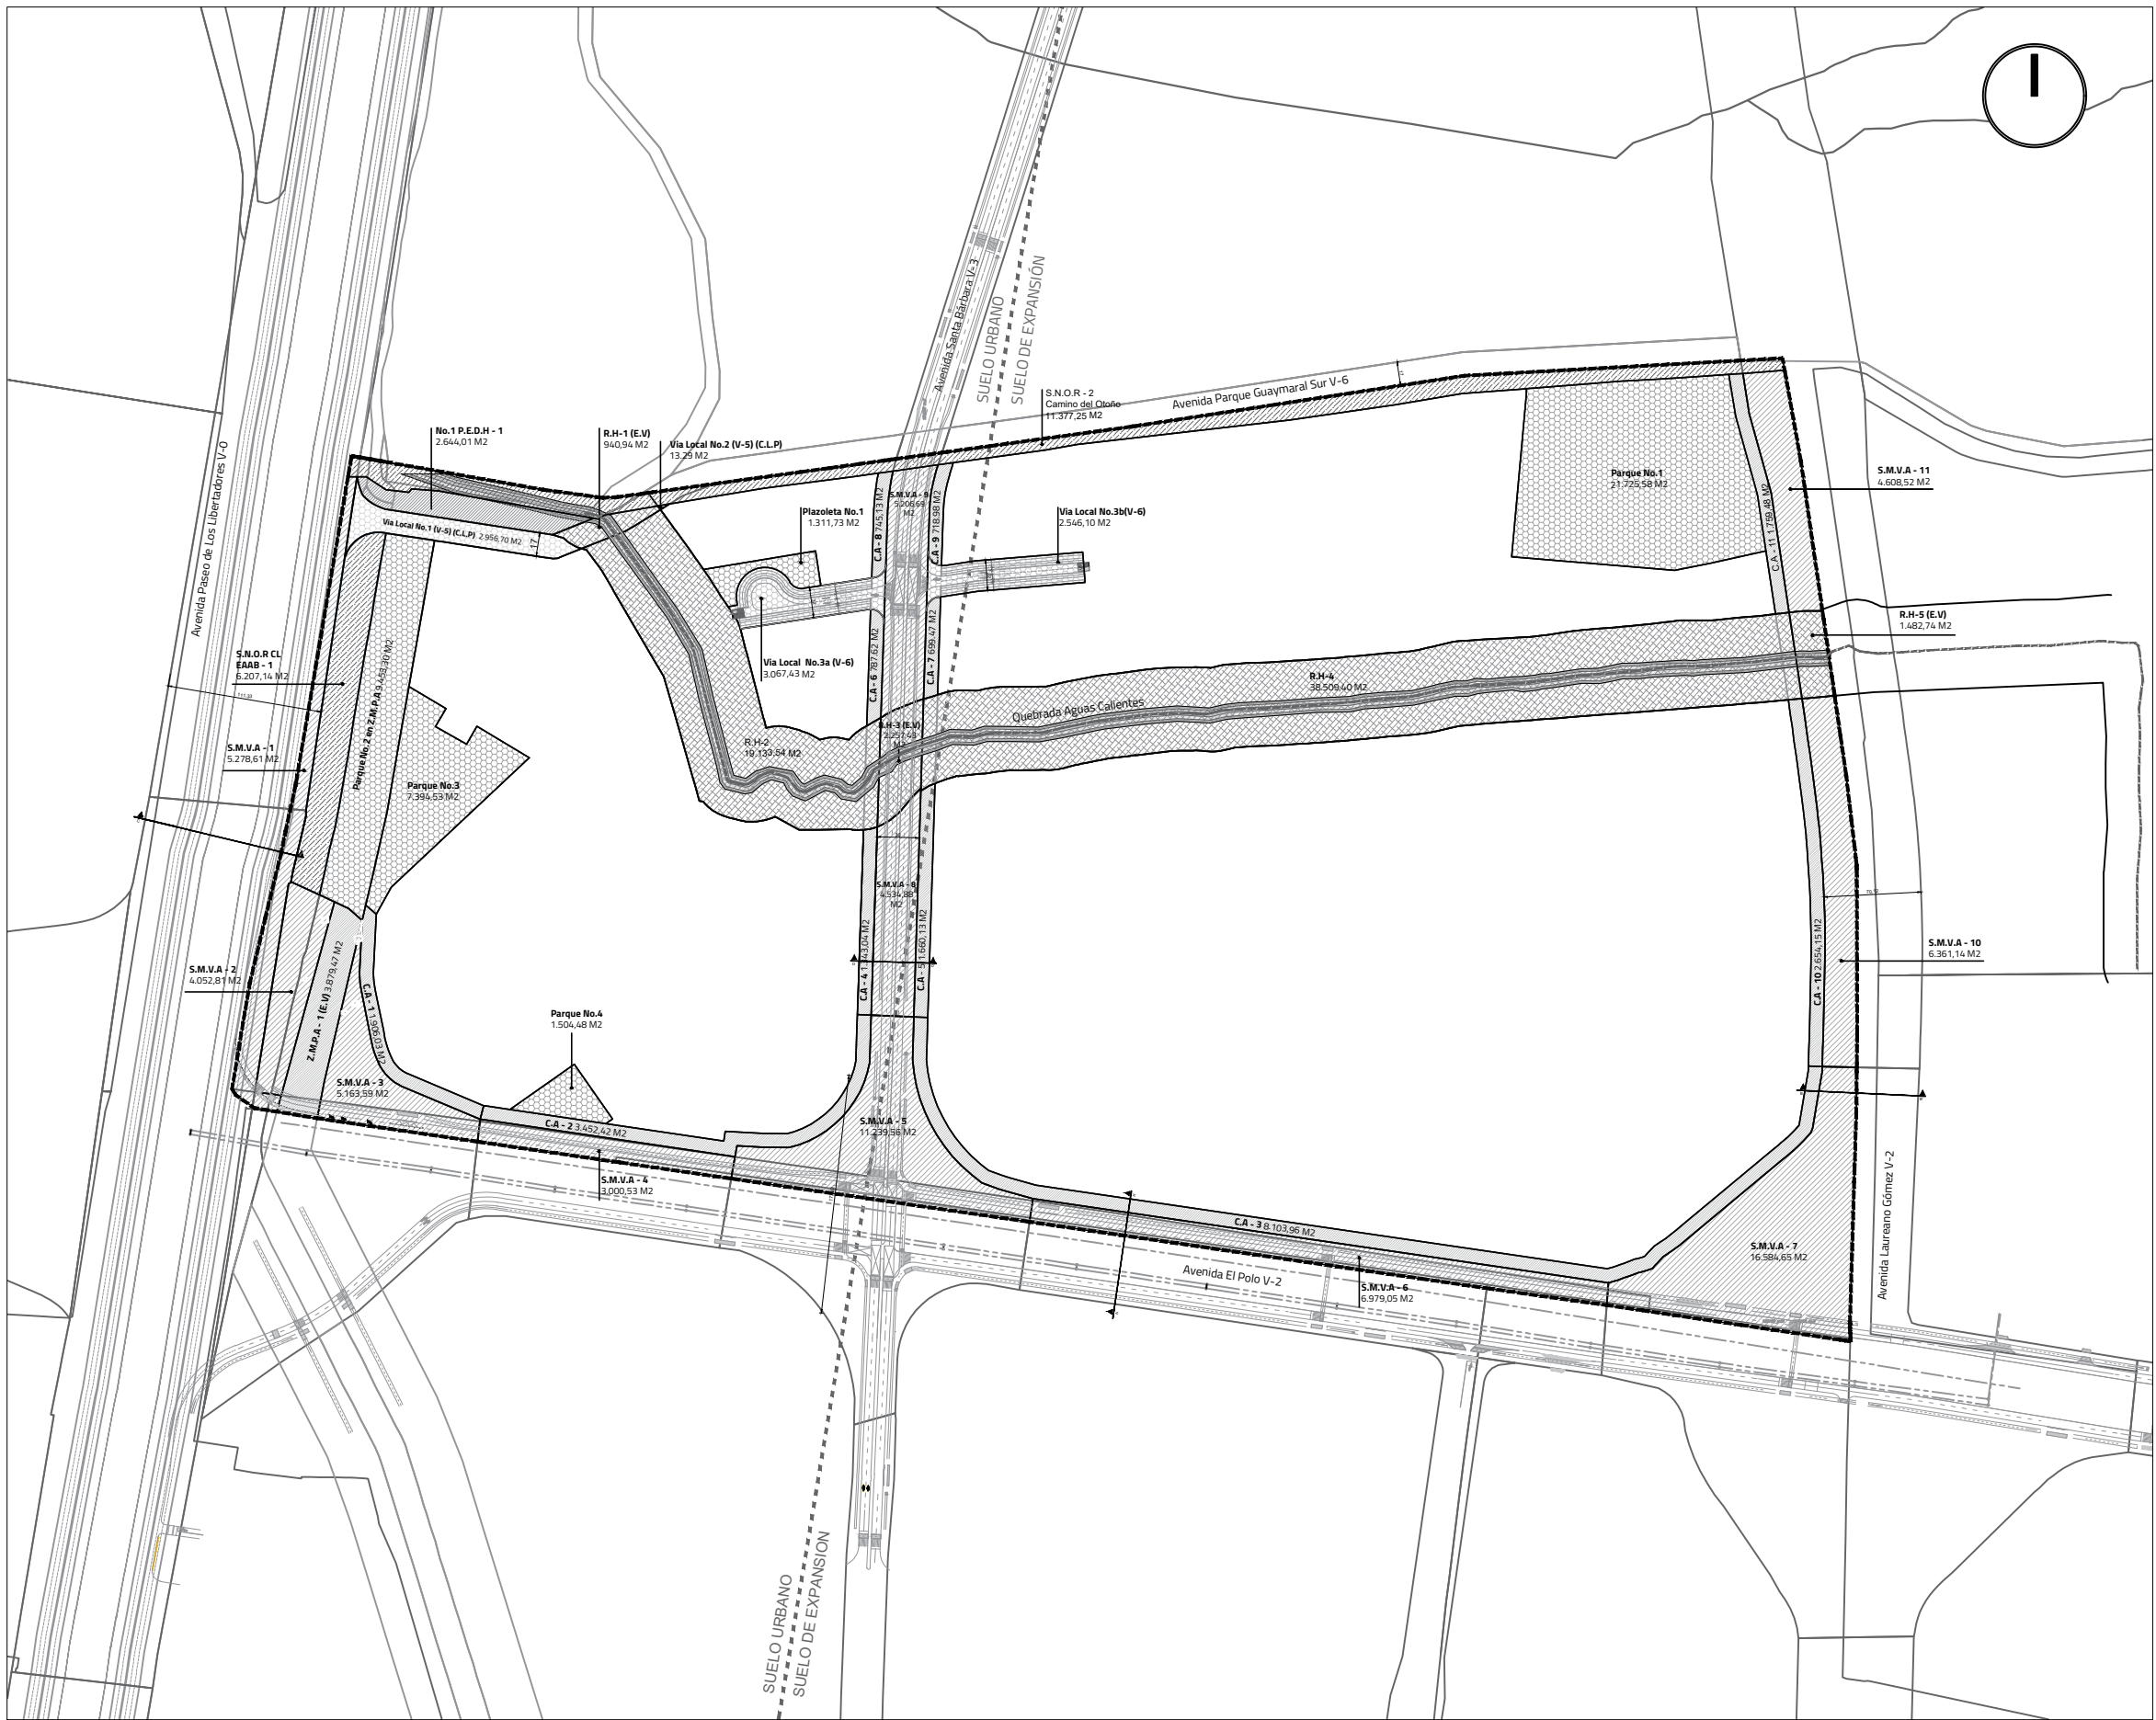

CONVENCIONES

- ÁMBITO DEL PLAN PARCIAL No.33 JARDINES DE PAZ
- CARGAS GENERALES
- CARGAS LOCALES


ESQUEMA DE ESPACIO PÚBLICO
ESCALA 1: 5.000

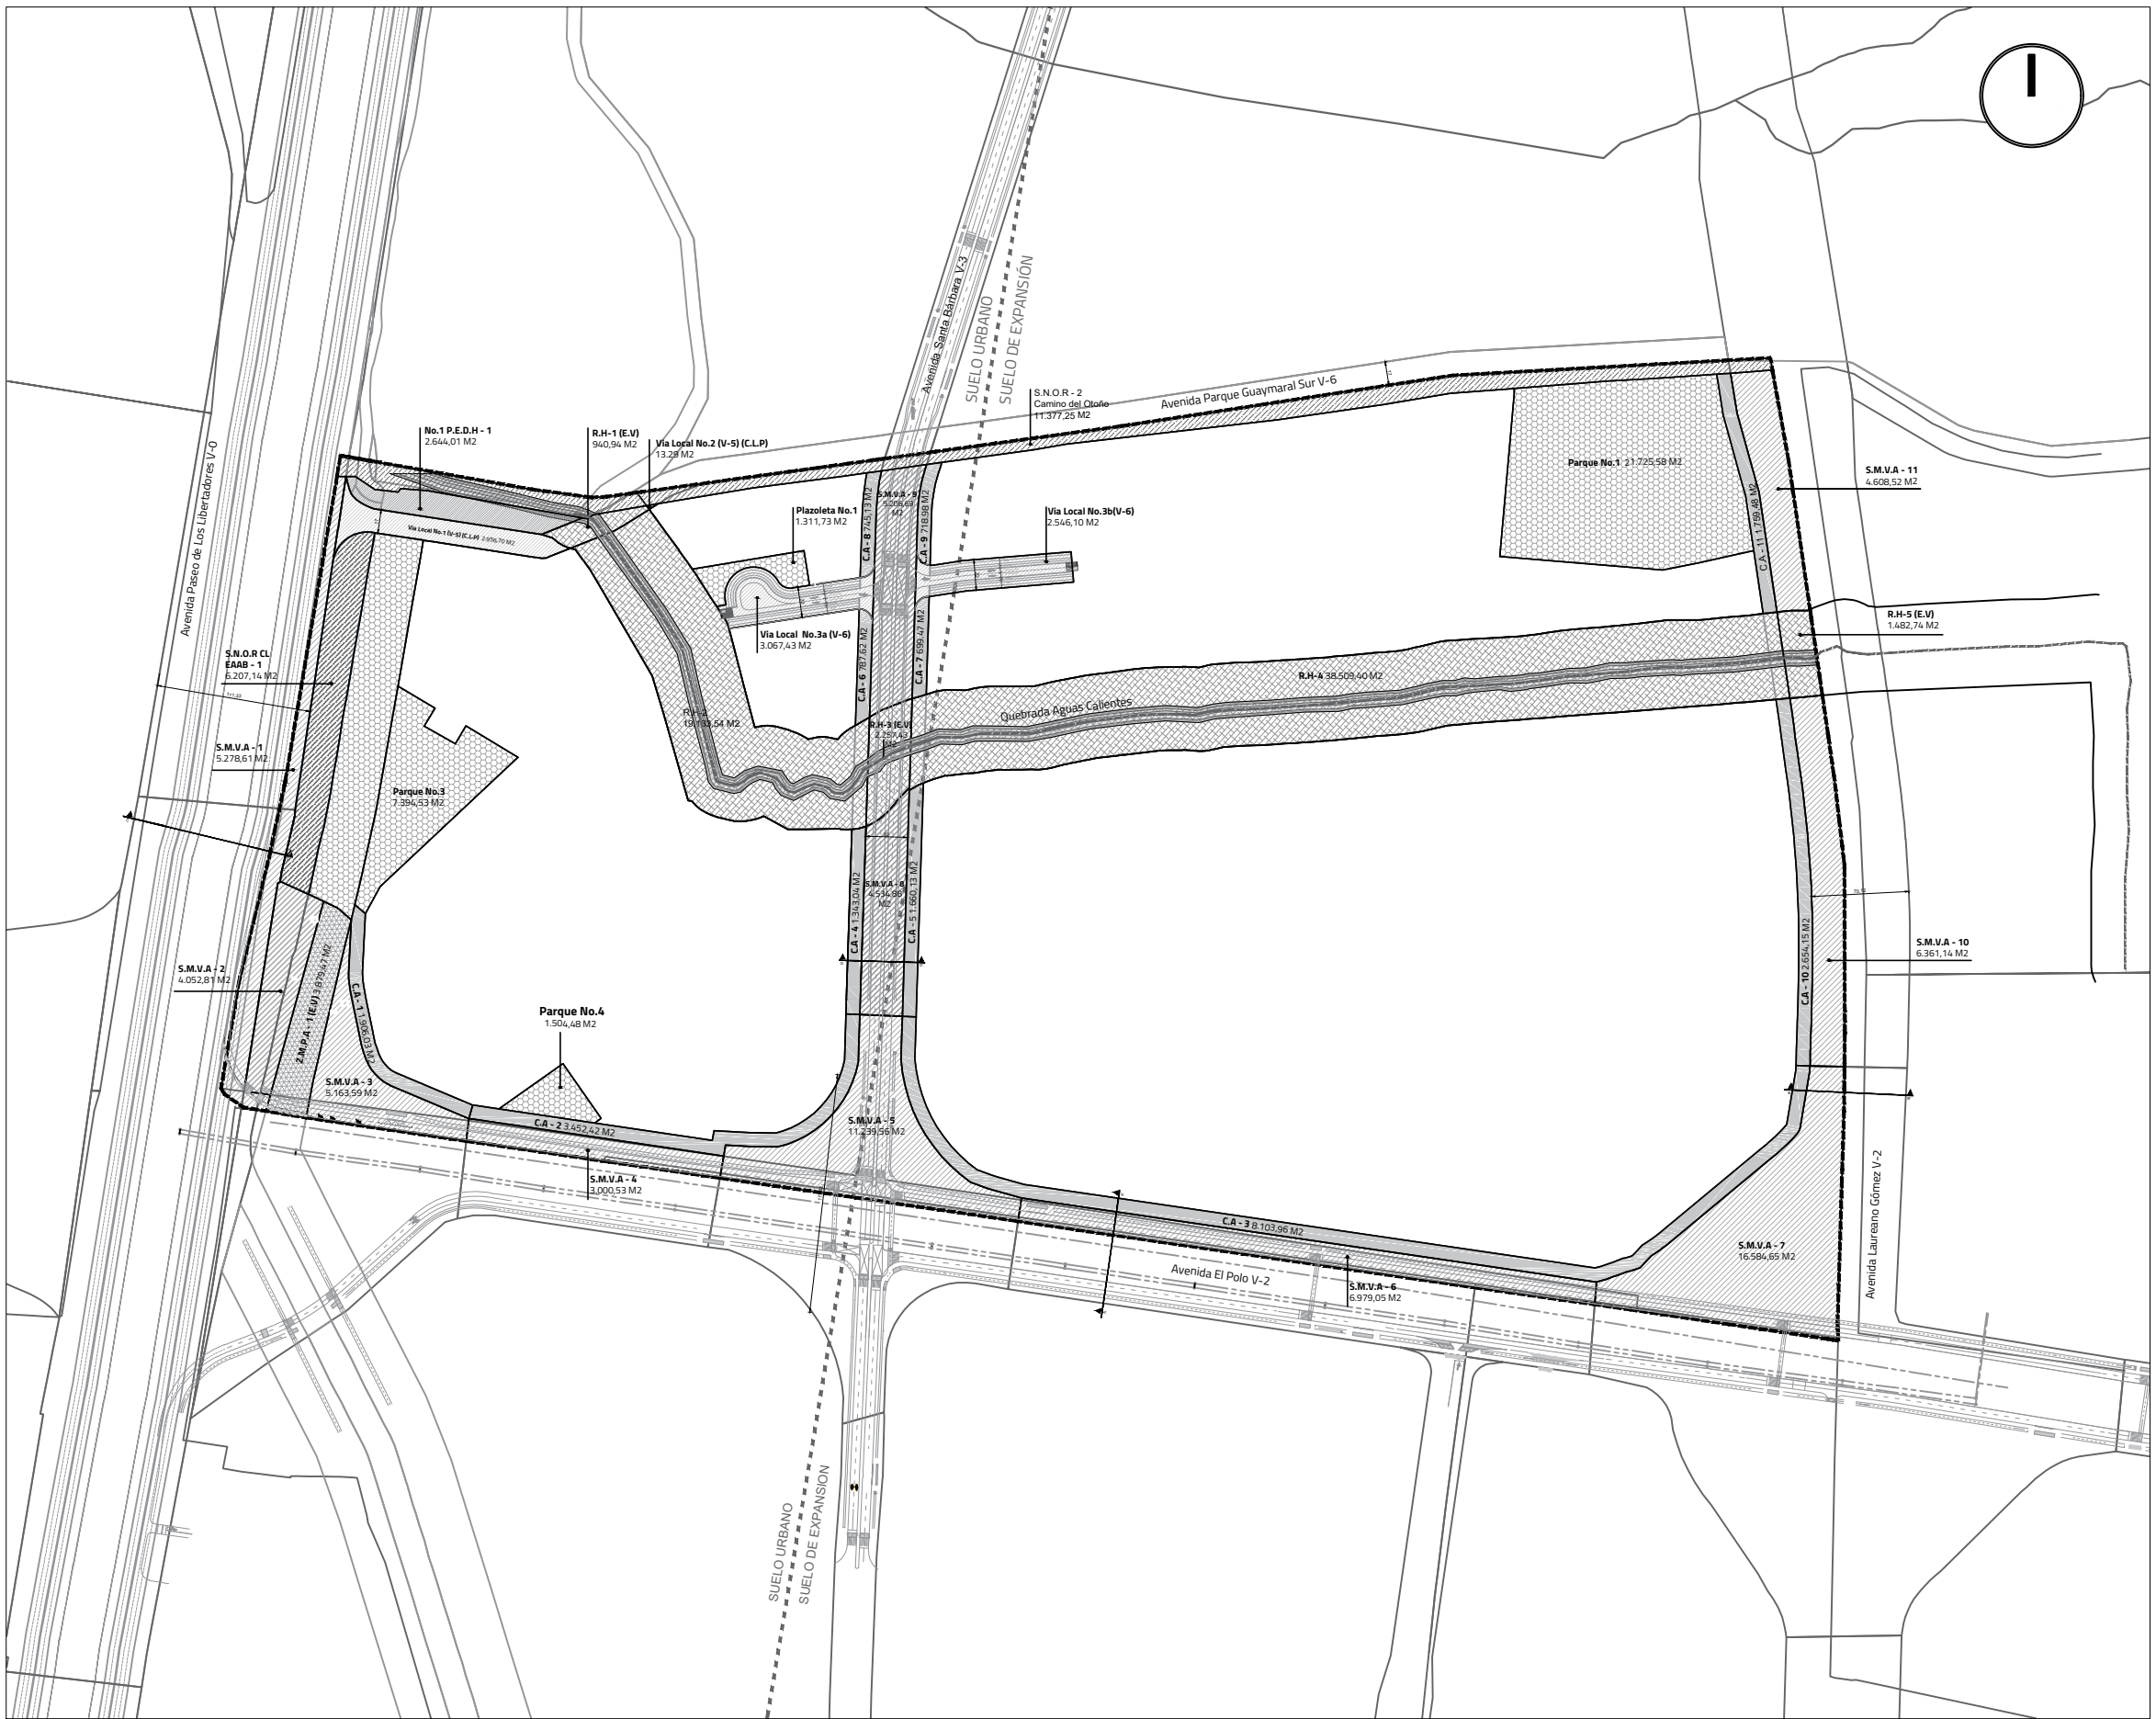

CONVENCIONES

- ÁMBITO DEL PLAN PARCIAL No.33 JARDINES DE PAZ
- PARQUES Y ZONAS VERDES
- VÍAS ARTERIALES
- VÍAS LOCALES
- CONTROLES AMBIENTALES
- RONDA HÍDRICA
- ZMPA


ESQUEMA DE UNIDAD DE GESTIÓN Y ETAPAS DE EJECUCIÓN
ESCALA 1: 5.000

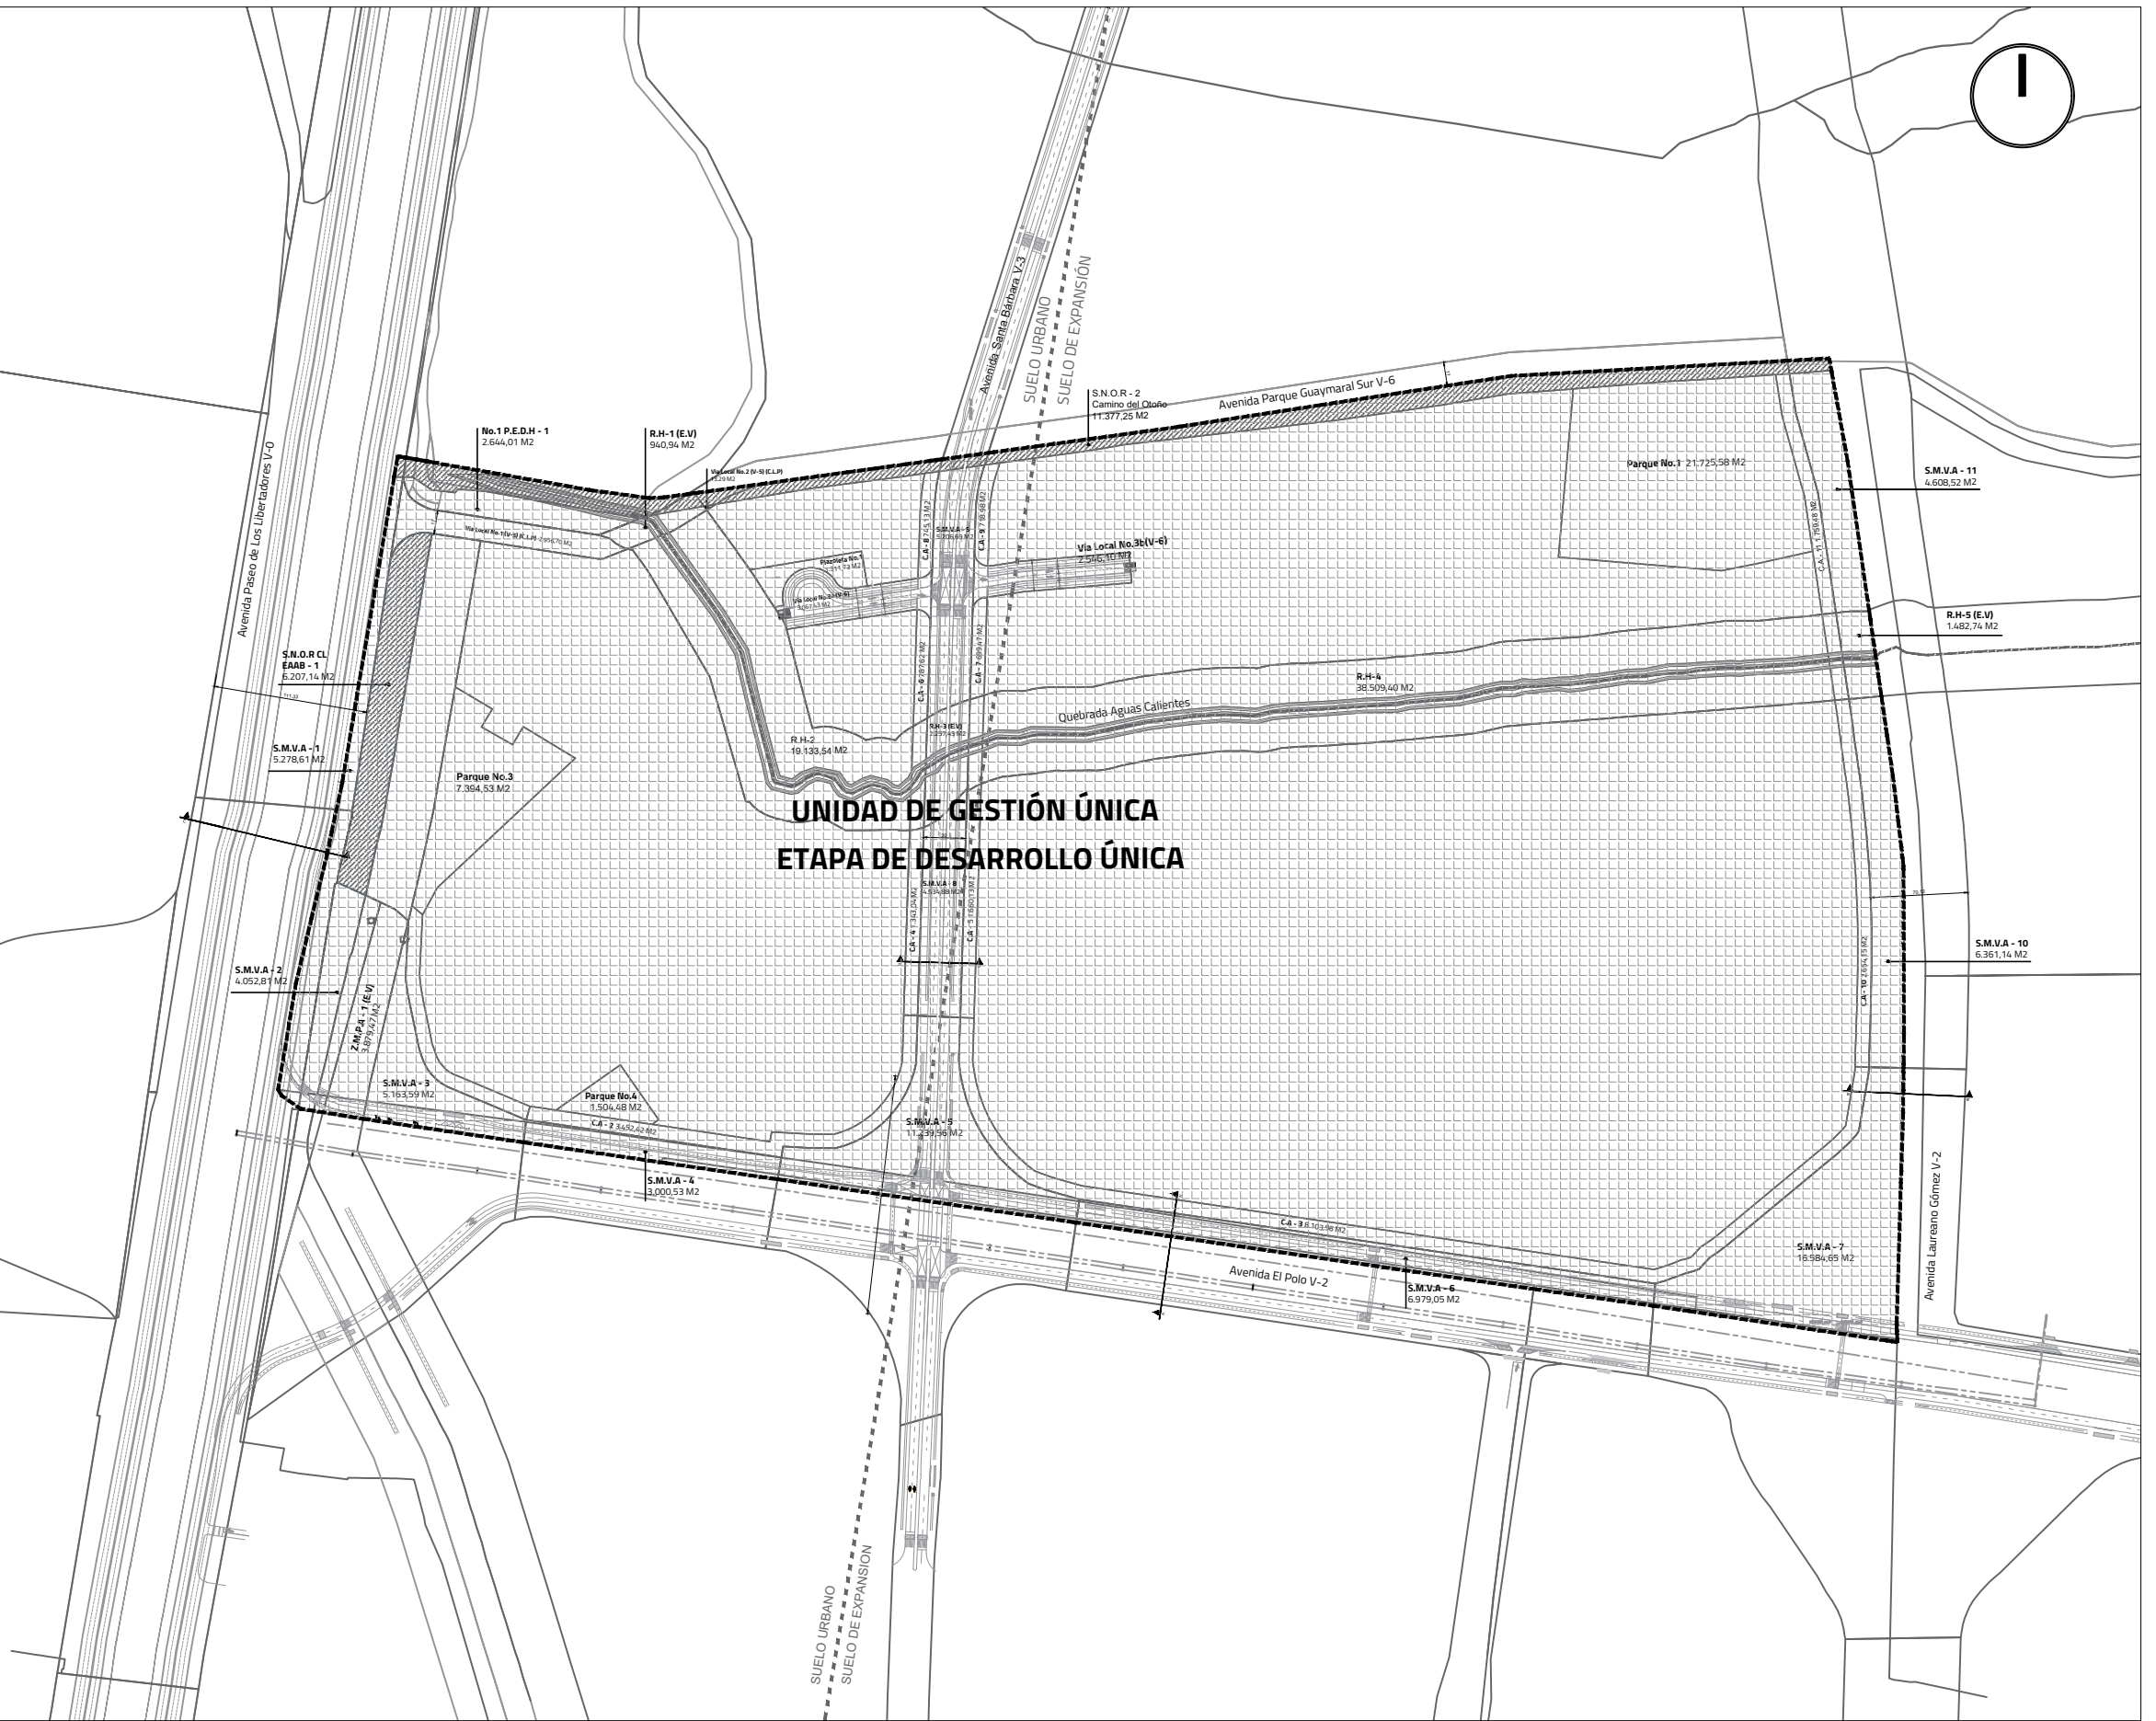


CONVENCIONES

- ÁMBITO DEL PLAN PARCIAL No.33 JARDINES DE PAZ
- Unidad de Gestión Única
- Etapa de Desarrollo Única


PERFIL AVENIDA EL POLO (SIN ESTACIÓN DE TRANSMILENIO) ESC 1:200

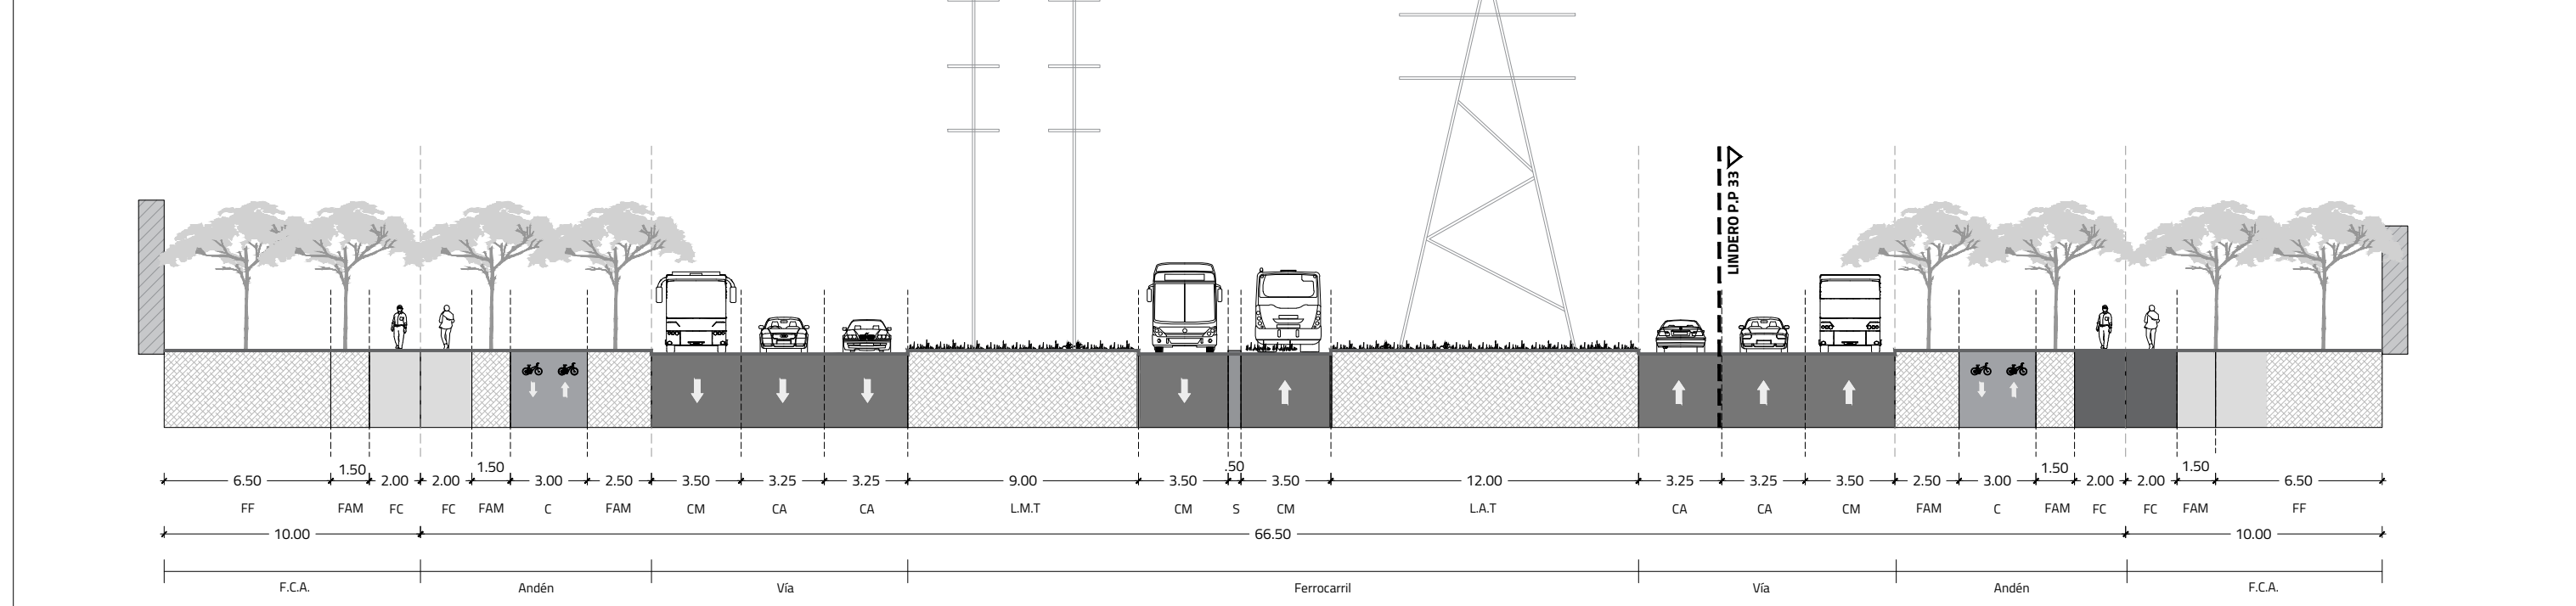


PERFIL AVENIDA SANTA BÁRBARA V-3 ESC 1:200

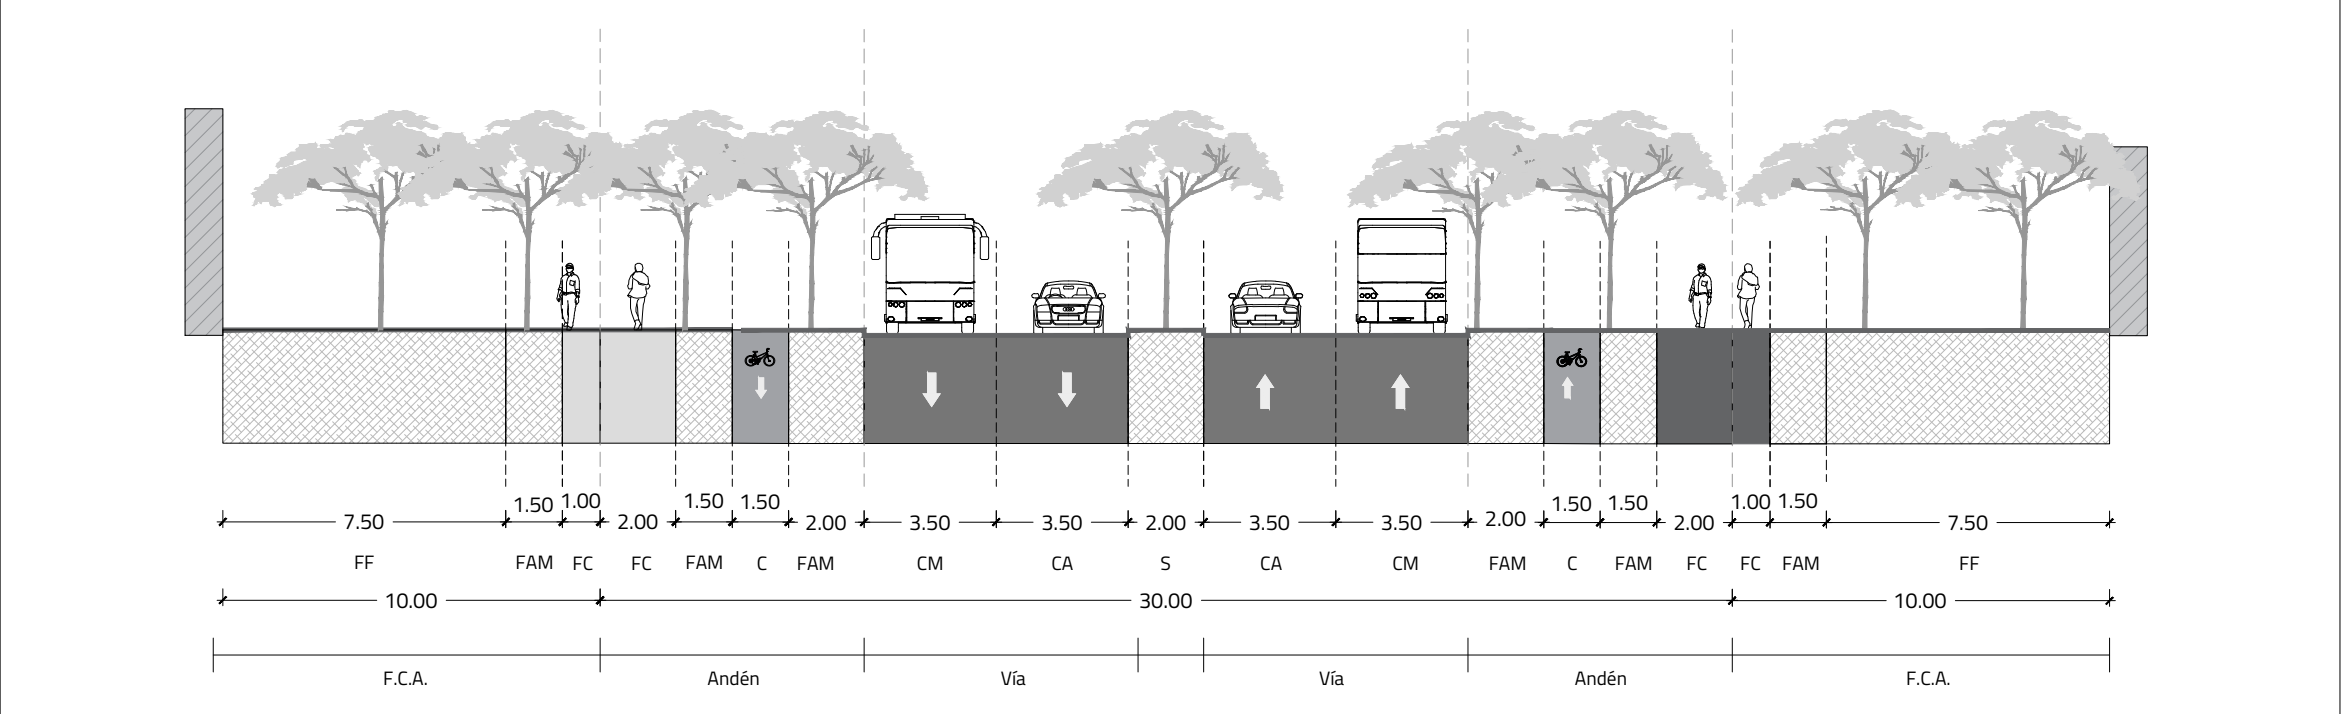


PERFIL AV. GUAYMARAL SUR Y VIA LOCAL V6 ESC 1:150

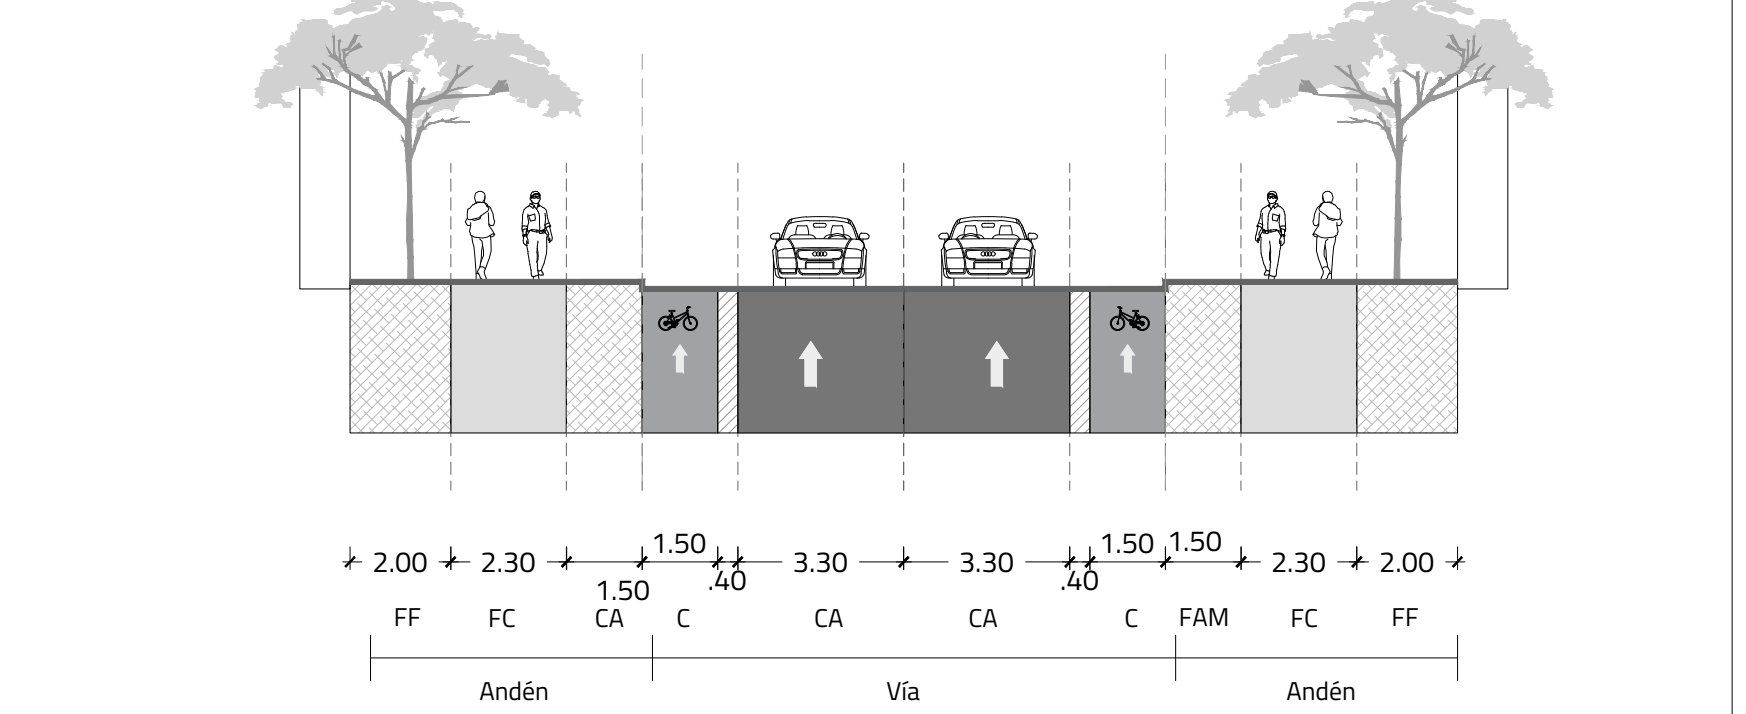

PERFIL AV. LAUREANO GOMEZ (SIN ESTACIÓN DE TRANSMILENIO) ESC 1:250

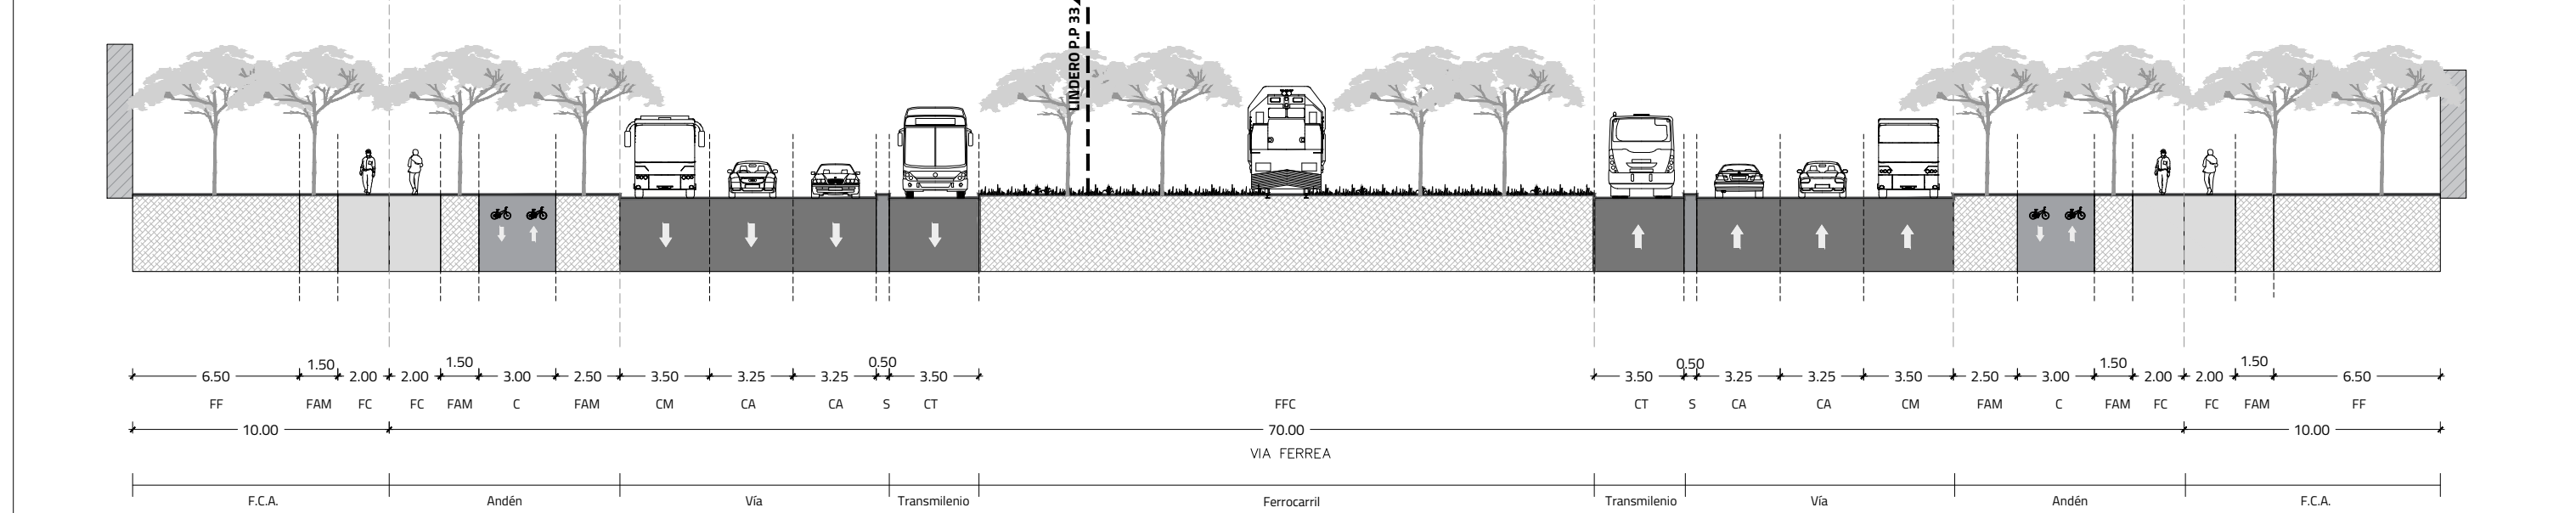

PERFIL AV. PASEO DE LOS LIBERTADORES ESC 1:250

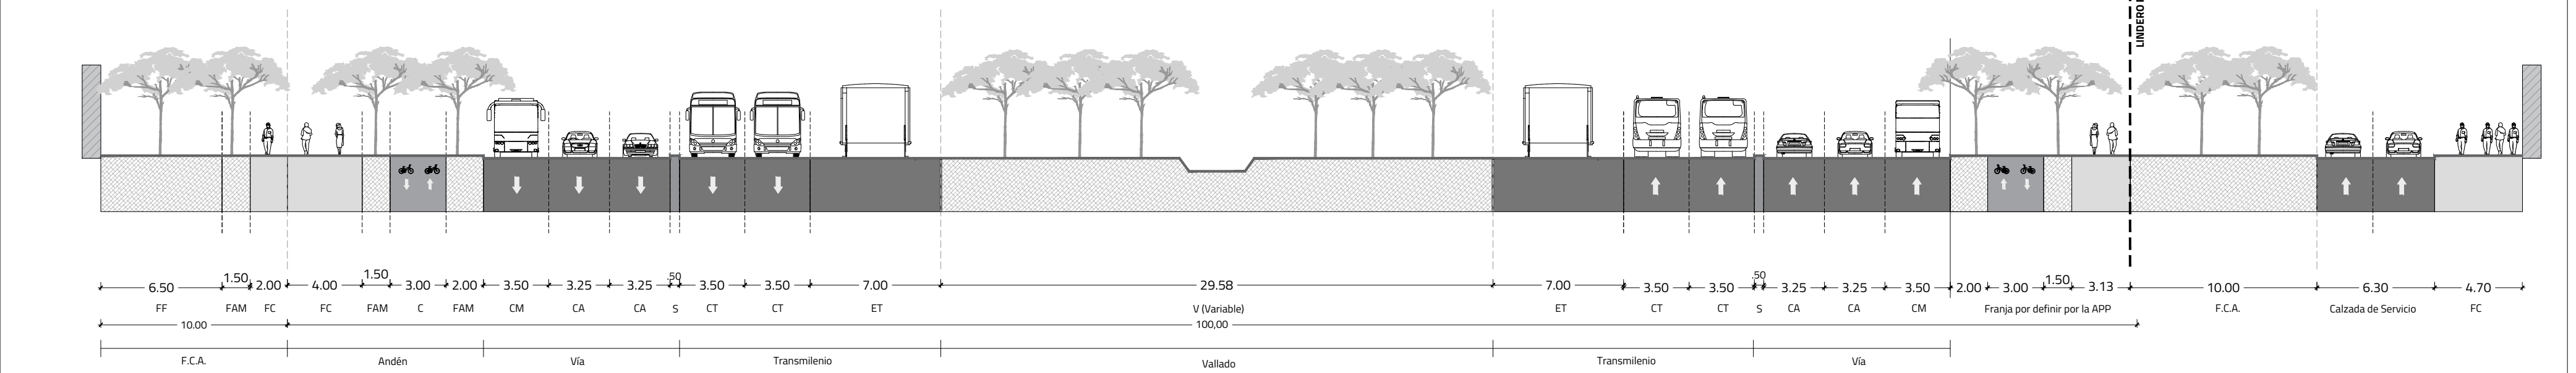

PLAN PARCIAL N°33
JARDINES DE PAZ
POZ NORTE "CIUDAD LAGOS DE TORCA"

COMPONENTES URBANOS

PLANCHA:	LOCALIZACIÓN GENERAL	OBSERVACIONES	BOGOTÁ D. C.	
PLANO 2 DE 2			ALCALDÍA MAYOR DE BOGOTÁ D.C.	
ESCALA:			CLAUDIA LOPEZ HERNANDEZ	
INDICADAS			SECRETARÍA DISTRITAL DE PLANEACIÓN	
FECHA:			MARIA MERCEDES JARAMILLO	
ABRIL 2022			SECRETARÍA DISTRITAL DE PLANEACIÓN	SUBSECRETARIO DE PLANEACIÓN TERRITORIAL
DECRETO DISTRITAL N°:				