


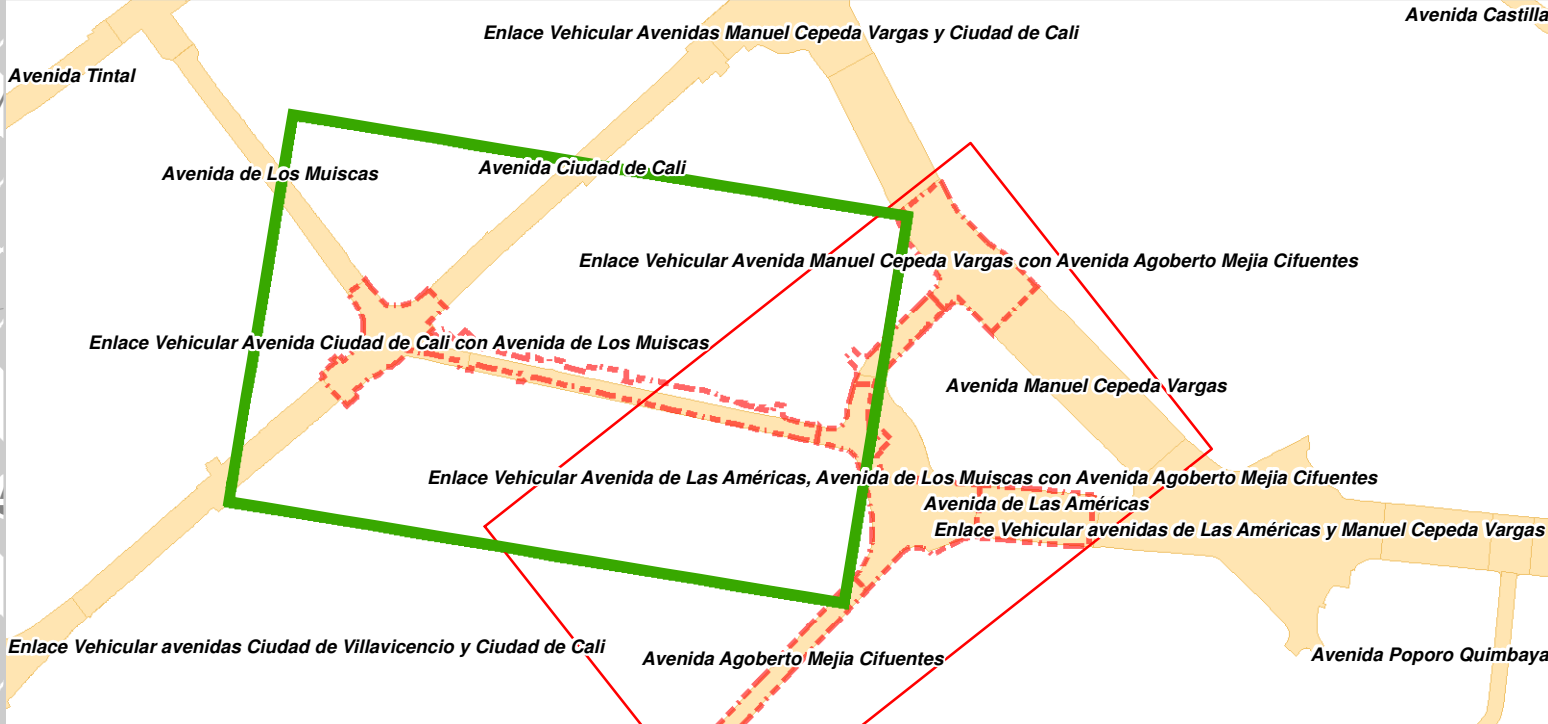

CONVENCIONES

Zona de Reserva en adopción Avenida de Los Muiscas

Red de Infraestructura Vial Arterial

Plan de Regularización y Manejo

Plaza de Mercado de la Estructura Integradora de Patrimonio

Control Ambiental

Coordinate System: PCS CarMAGBOG
Projection: Transverse Mercator
Datum: CGS CarMAGBOG
False Easting: 92.334.8790
False Northing: 109.320.9650
Central Meridian: -74.1466
Scale Factor: 1.0000
Latitude Of Origin: 4.6805
Units: Meter

ALCALDIA MAYOR BOGOTÁ D.C. SECRETARÍA DISTRITAL DE PLANEACIÓN	PROYECTO: ESTUDIOS Y DISEÑOS DE LOS ACCESOS VIALES MARÍA PAZ CORABASTOS: AV. DE LOS MUISCAS ENTRE AV. CIUDAD DE CALI Y AV. DE LAS AMÉRICAS, INCLUYENDO LA INTERSECCIÓN A DESNIVEL A LA ALTURA DE LA AV. DE LAS AMÉRICAS CON AV. AGOBERTO MEJÍA Y LA RECONFIGURACIÓN DE RETORNOS, ASÍ COMO LA AV. AGOBERTO MEJÍA ENTRE LA INTERSECCIÓN CON LA AV. DE LAS AMÉRICAS Y LA AV. MANUEL CEPEDA, EN BOGOTÁ D.C.	KAROL ROCA PACHECO Subdirectora Técnico de Seguimiento a Estudios y Diseños (E) INSTITUTO DE DESARROLLO URBANO	LIZETTE MEDINA VILLALBA Directora de Estructuras y Sistemas Territoriales SECRETARÍA DISTRITAL DE PLANEACIÓN	NELSON HUMBERTO GAMBOA BARACALDO Subdirector de Planes Maestros SECRETARÍA DISTRITAL DE PLANEACIÓN	CONTIENE: "Por la cual se adopta la delimitación de la Zona de Reserva para la Avenida de Los Muiscas entre la Avenida de Las Américas y la Avenida Ciudad de Cali, el enlace de la Avenida de Las Américas con la Avenida de Los Muiscas y la Avenida Agoberto Mejía entre la Avenida de Las Américas y la Avenida Manuel Cepeda Vargas y se dictan otras disposiciones"	Plano: 1 DE 2 Escala: 1:1.000	RESOLUCIÓN	OBSERVACIONES SDP:
--	---	--	--	--	---	---	-----------------------	-------------------------------