

PREDIOS:
HACIENDA SANTA ISABEL, LA FELICIDAD,
SAN PABLO, LA ESPERANZA D, INVASIÓN,
ESTACIÓN DE SERVICIO, PREDIO ENAB.
ALCALDIA LOCAL DE:
FONTIBON

ASPECTOS AMBIENTALES CONCERTADOS
ENTRE LA SDP Y LA SDA
PLAN PARCIAL LA FELICIDAD


PROPIETARIO	REPRESENTANTE LEGAL	ARQUITECTO
FRMA: NOMBRE: Daniel Hogue Galt C.C. No. 19.440.659 NIT: 1	FRMA: NOMBRE: Jorge Luis Gomez Gomez C.C. No. 19.299.863 NIT: 1	FRMA: NOMBRE: Mario A. Norego T. MATRICULA No. 17841 CAD FECHA: April 25 de 2008

PLANCHA
2/3'
ESCALA
1:2500
FECHA
April 25 de 2008



OBSERVACIONES D.A.P.D.
BODICACION
D.F.O.O.
ARCHIVO INVENTARIO: 2008-04-25- LA FELICIDAD ASPECTOS AMBIENTALES. 4pg
REDUCCION
PLANCHA 1:2500 :
19 MAR 2008

BOGOTA D.C.
SECRETARIA DISTRITAL DE PLANEACION
ALCALIA
SAMUEL MORENO BOJAS
ALCALDE MAYOR DE BOGOTA D.C.
SUBSECRETARIA
OSCAR ALBERTO MOLINA GARCIA
SECRETARIO DISTRITAL DE PLANEACION
SECRETARIA DE PLANEACION TERRITORIAL
SECCION No. 147

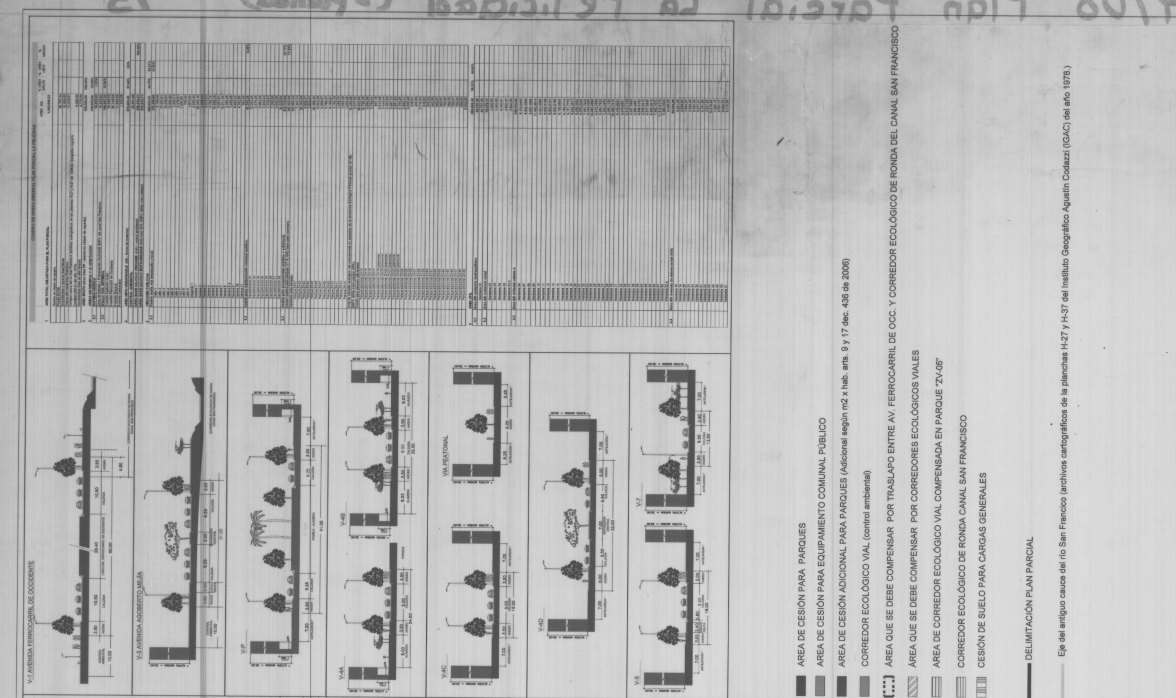

- AREA DE CESION PARA PARQUES
- AREA DE CESION PARA EQUIPAMIENTO COMUNAL PUBLICO
- AREA DE CESION ADICIONAL PARA PARQUES (Adicional según el sub-artículo 9 y 17 del artículo 430 de 2000)
- CORREDOR ECOLÓGICO VAL (control ambiental)
- AREA QUE SE DEBE COMPENSAR POR TRASLAPSO ENTRE AV. FERROCARRIL DE OCC. Y CORREDOR ECOLÓGICO DE RONDA DEL CANAL SAN FRANCISCO
- AREA QUE SE DEBE COMPENSAR POR CORREDORES ECOLÓGICOS VALES
- AREA DE CORREDOR ECOLÓGICO VAL COMPENSADA EN PARQUE 27A07
- CORREDOR ECOLÓGICO DE RONDA CANAL SAN FRANCISCO
- CESION DE SUELO PARA CARGAS GENERALES
- DELIMITACION PLAN PARCIAL

Eje del antiguo cauce del río San Francisco (archivos cartográficos de la planchas H-27 y H-27 del Instituto Geográfico Agustín Codazzi (IGAC) del año 1978)