




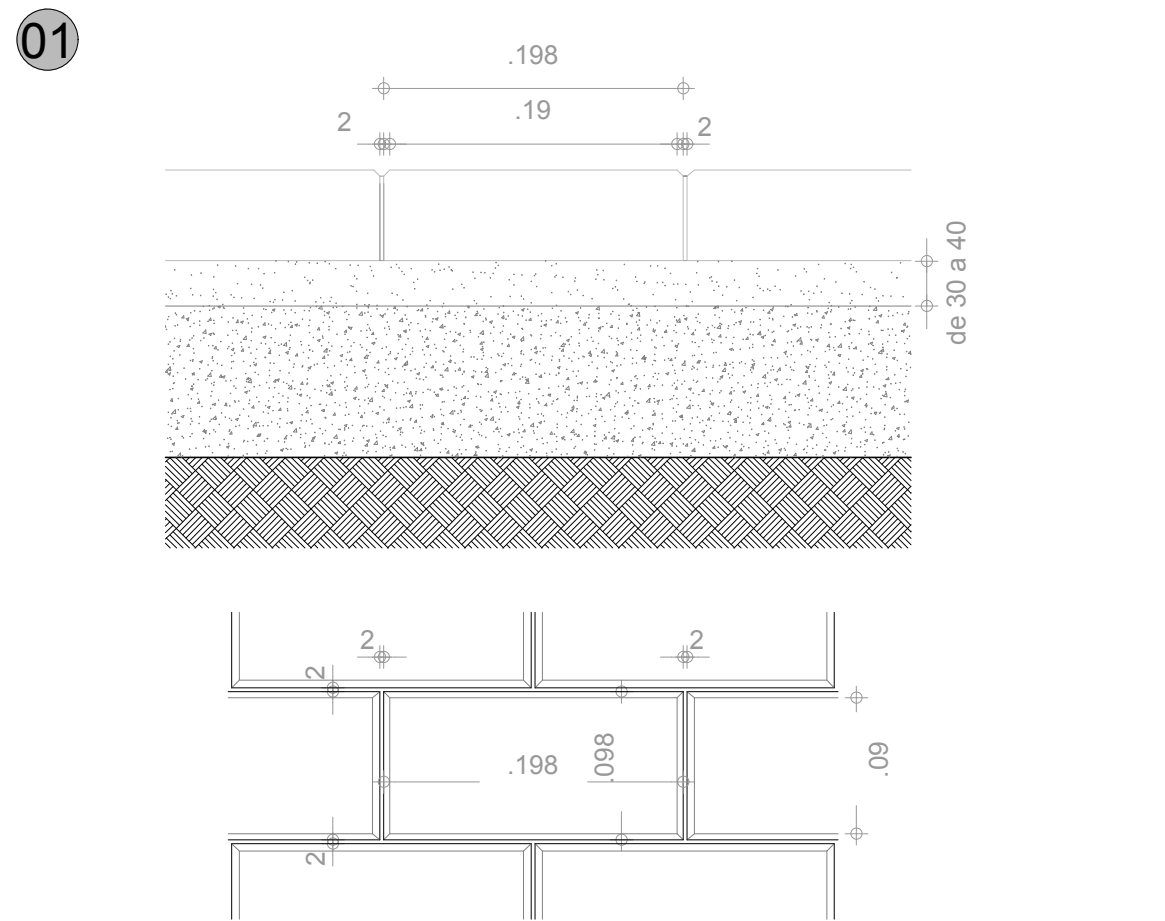


ADOQUÍN RECTANGULAR A-25 (.20X.10X.06)
COLOR: OCRE, TERRACOTA Y AMARILLO ESC: 1:5

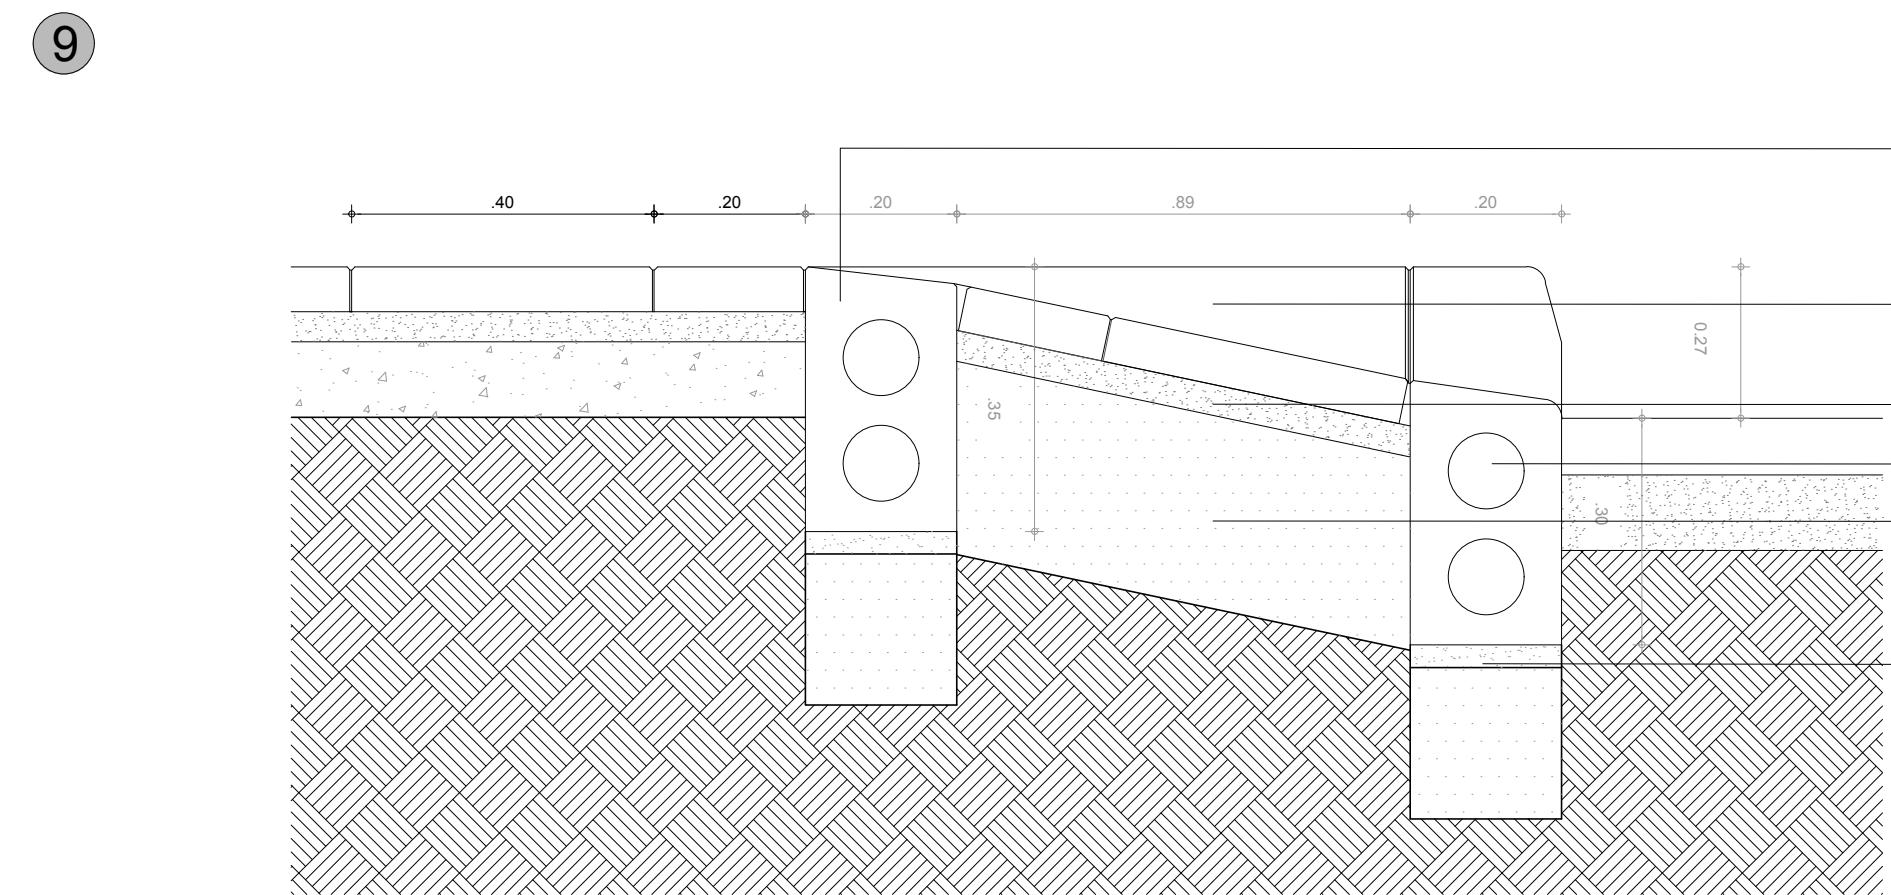


RAMPA VEHICULAR TIPO A B-10
ESC: 1:10

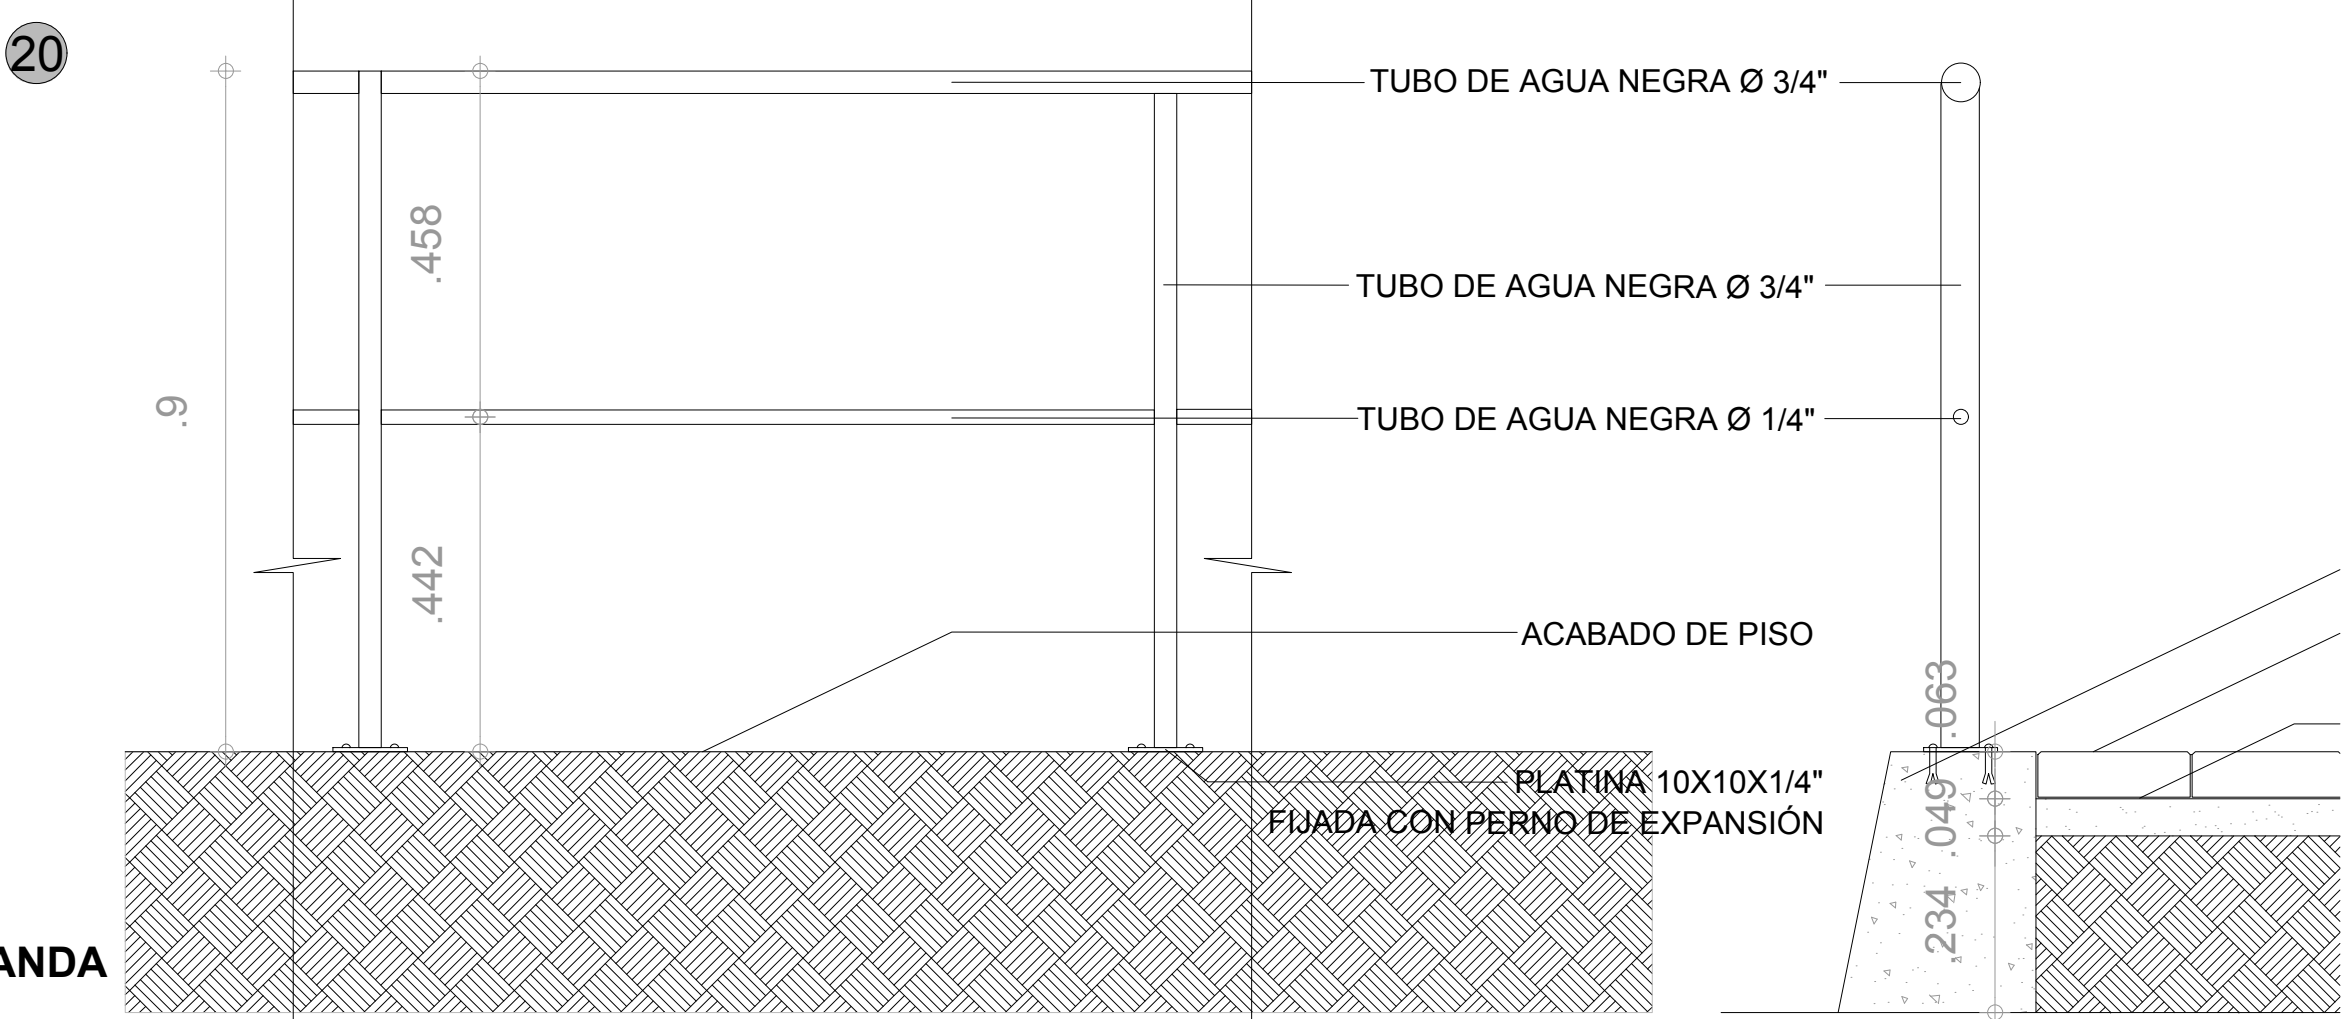


DETALLE BARANDA
ESC: 1:10

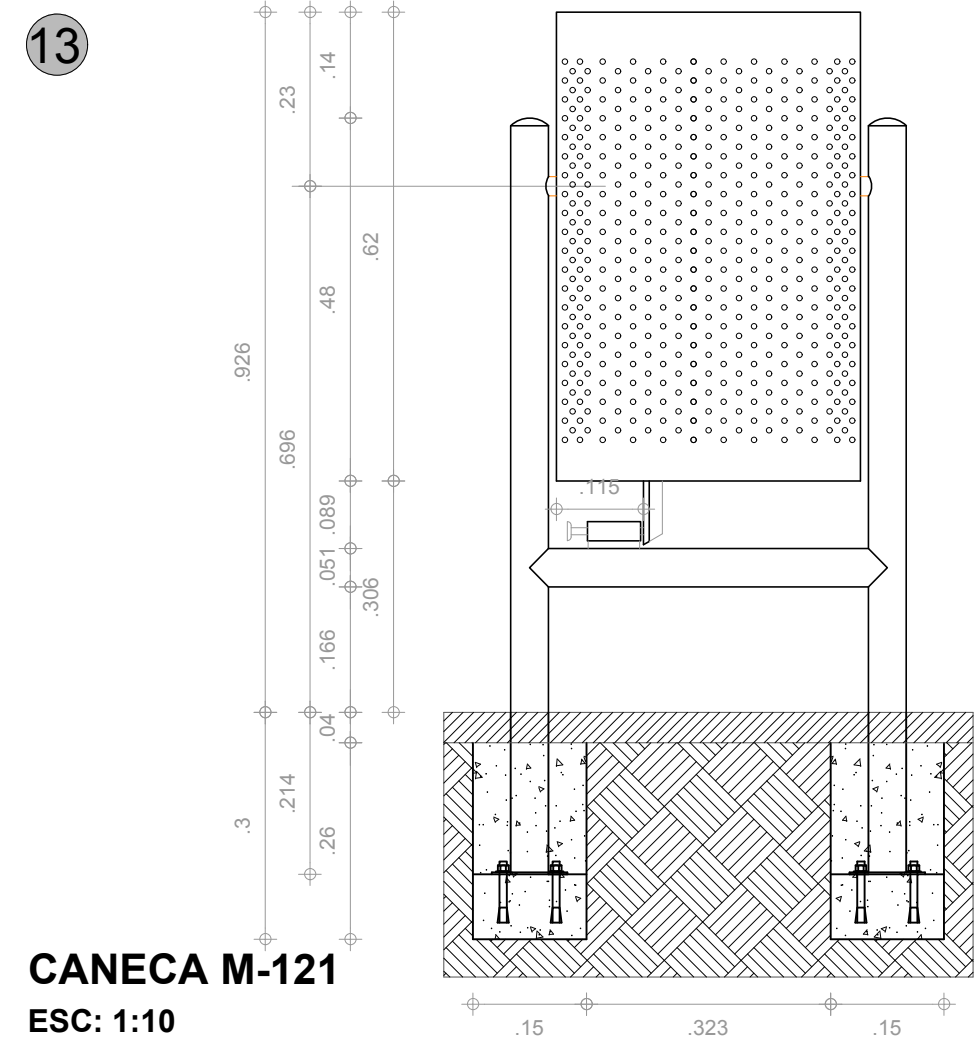


CANECA M-121
ESC: 1:10

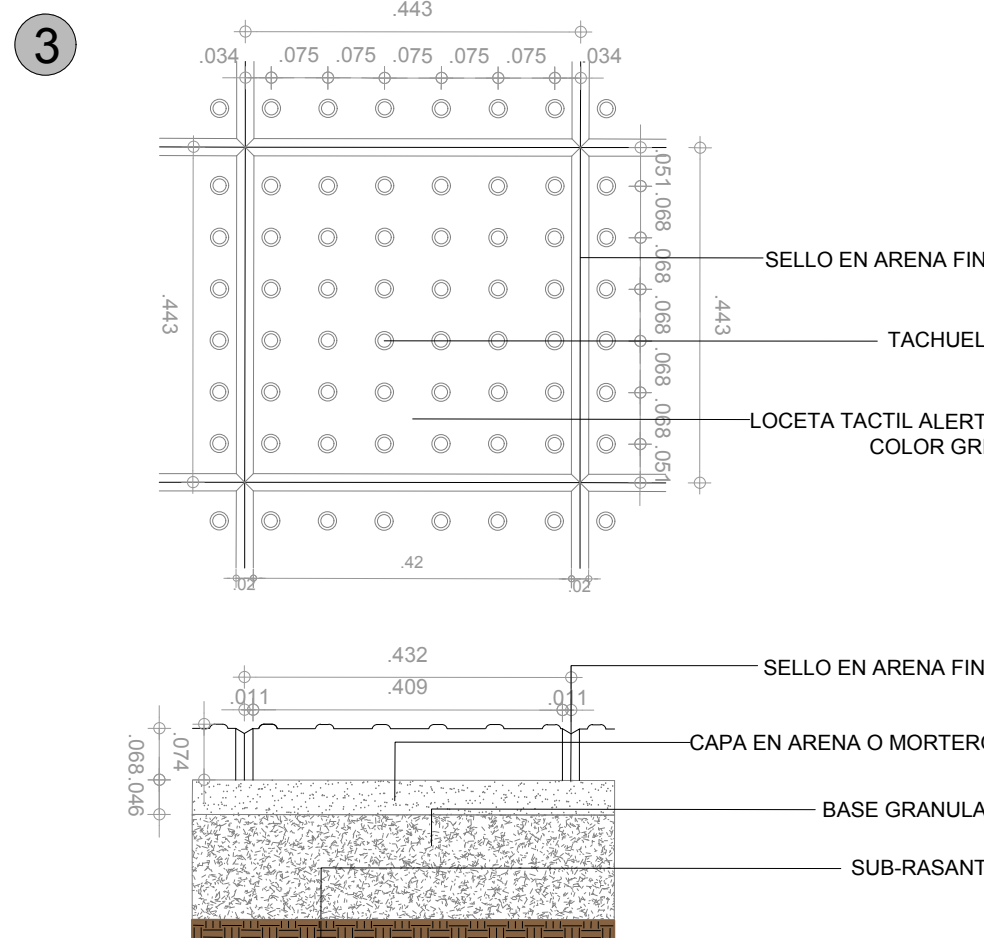


LOSETA TÁCTIL DE ALERTA A-55 (.40X.40X.06)
COLOR:GRIS ESC: 1:10

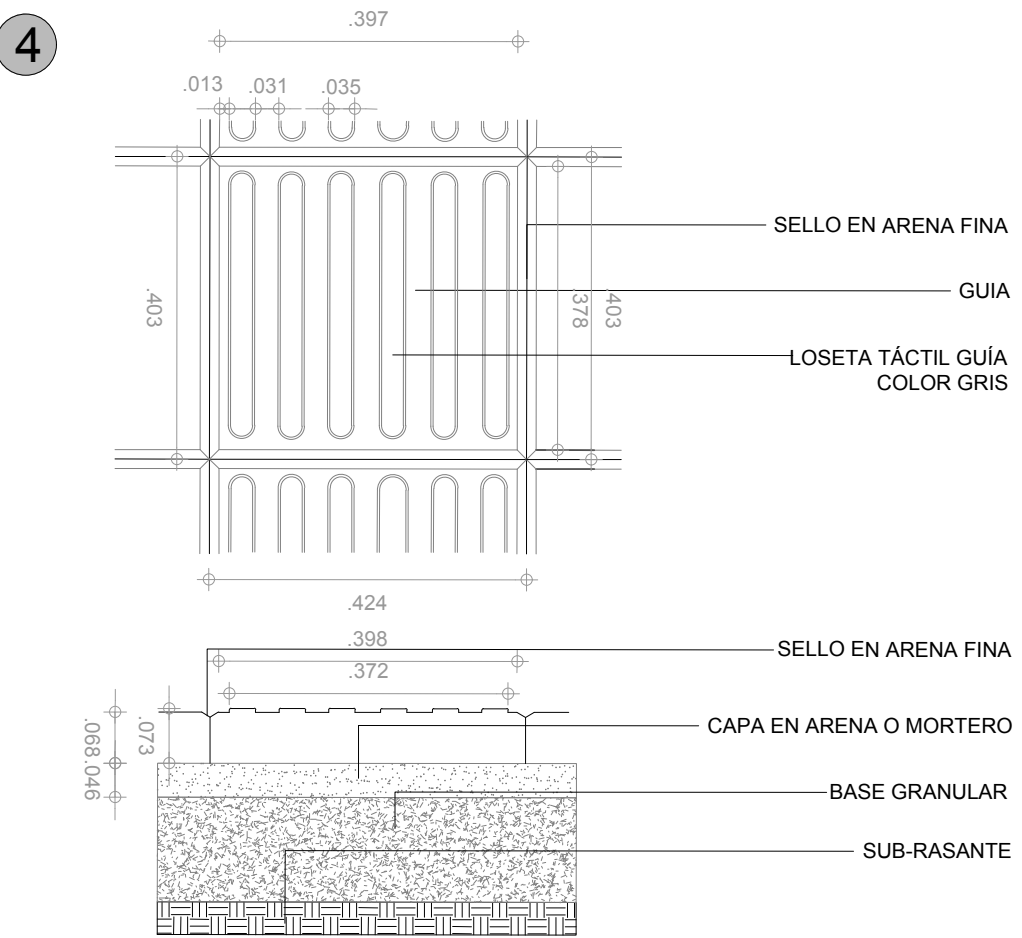


LOSETA TÁCTIL GUIA A-56 (.40X.40X.06)
COLOR: GRIS ESC: 1:10

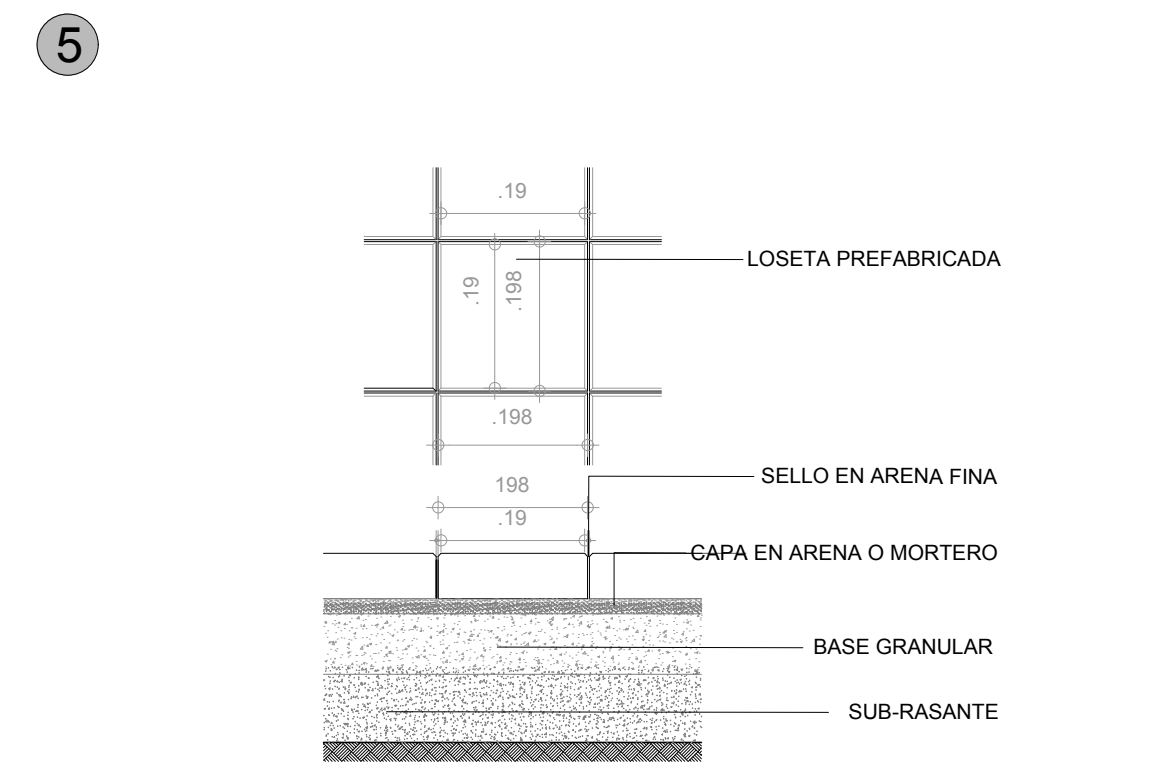


LOSETA PREFABRICADA A-20 (.20X.20X.06)
COLOR: OCRE, TERRACOTA Y AMARILLO ESC: 1:10

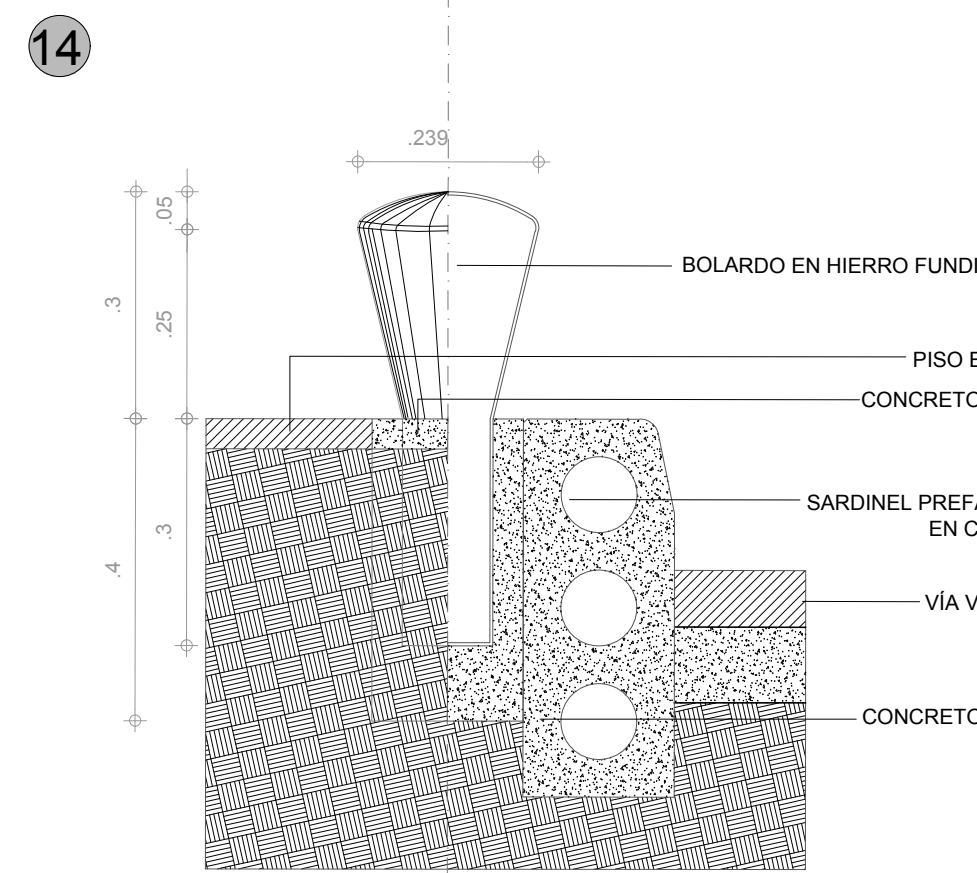

BOLARDO BAJO M-61
ESC: 1:10

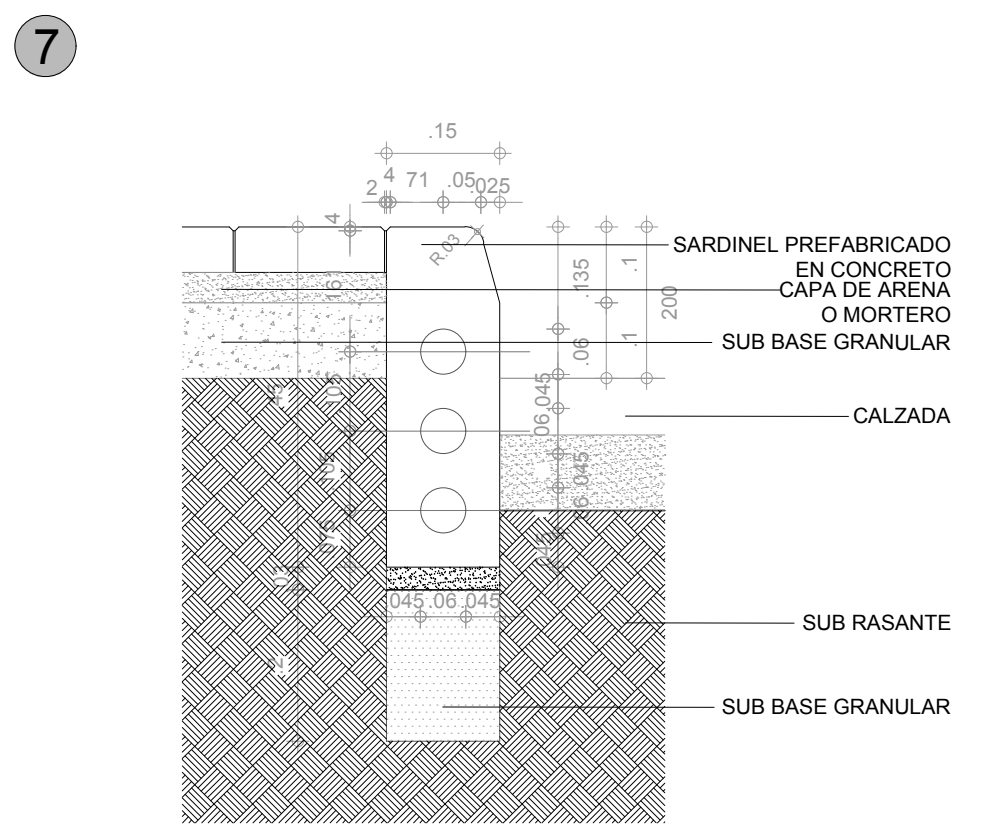


SARDINEL PREFABRICADO TIPO B/ A-15
ESC: 1:10

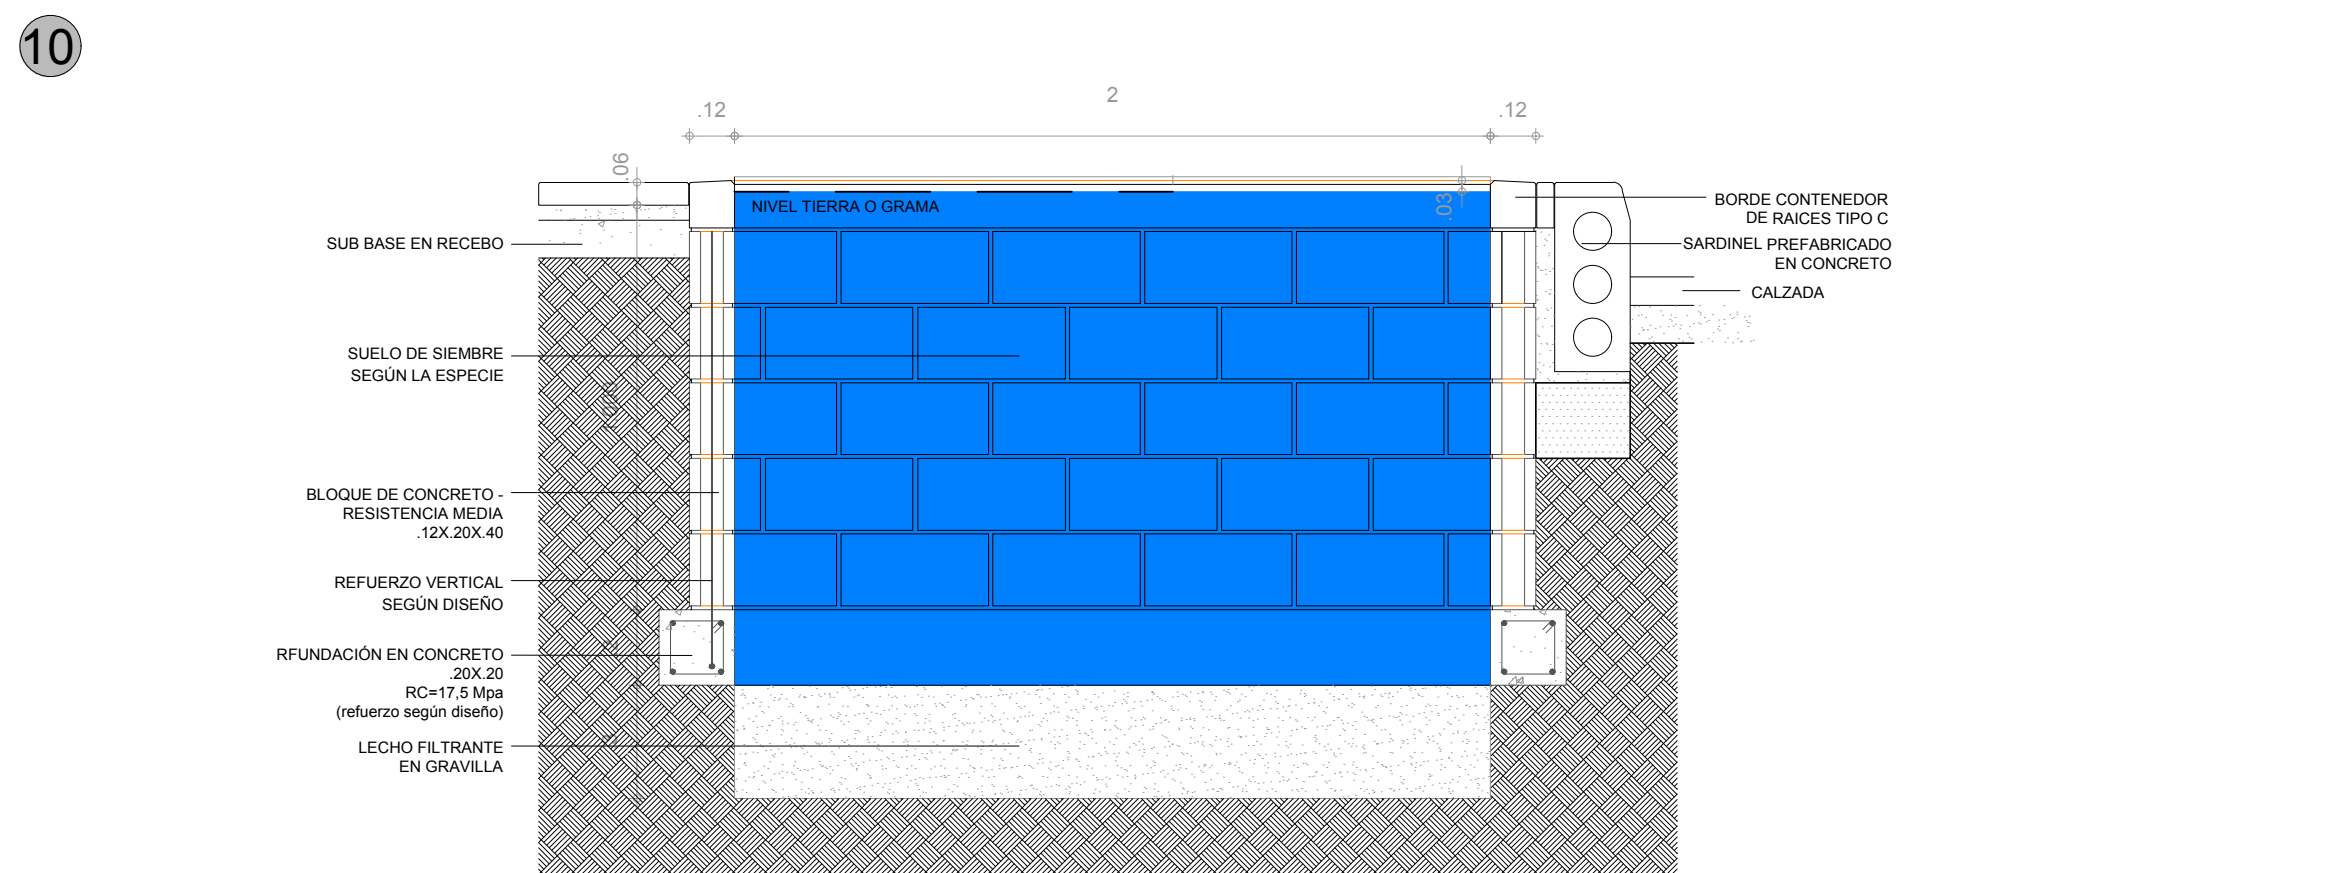

CONTENEDOR DE RAICES TIPO D B-23
ESC: 1:20

REPÚBLICA DE COLOMBIA

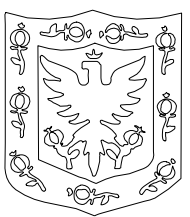

ALCALDÍA MAYOR
DE BOGOTÁ D.C.
SECRETARIA DISTRITAL
DE PLANEACION

IMAGENES INDICATIVAS / DETALLES

LOCALIZACIÓN
CALLE 95 No. 23-61
TRANSVERSAL 23 No. 94A - 39 / TRANSVERSAL 23 No. 94A - 17
INTERVENCIÓN EN ESPACIO PÚBLICO

PLANO No. 3 DE 3

ESCALA: Anotadas

MARÍA PAZ AZULA GRANDA
Representante Legal Clínica Los Nogales

JOHN ROSS CUESTA QUINTERO
Arquitecto / Matrícula profesional No. A25642006- 80793404



LOCALIZACIÓN GENERAL ESC: 1:10.000

OBSERVACIONES SDP