


ÁREAS GENERALES (m²)	FRAPEL	ALMABIC Nº2 "EL CENTRO"	CÁMBULOS	TOTAL
ÁREA BRUTA	12.274,89	42.608,19	8.898,92	63.782,00
Plan Vial	1.768,00	9.465,57	2.033,30	13.266,87
ÁREA NETA URBANIZABLE	10.506,89	33.142,62	6.865,62	50.515,13
Zonas verdes	2.027,95	3.976,84	823,88	6.828,67
Parques	920,45	3.976,84	823,88	5.721,17
Control Ambiental Valido	367,74	0,00	0,00	367,74
Control Ambiental Adicional	739,76	0,00	0,00	739,76
Malla vial local	0,00	818,39	541,63	1.360,02
ÁREA ÚTIL	8.478,94	28.347,39	5.500,11	42.326,44

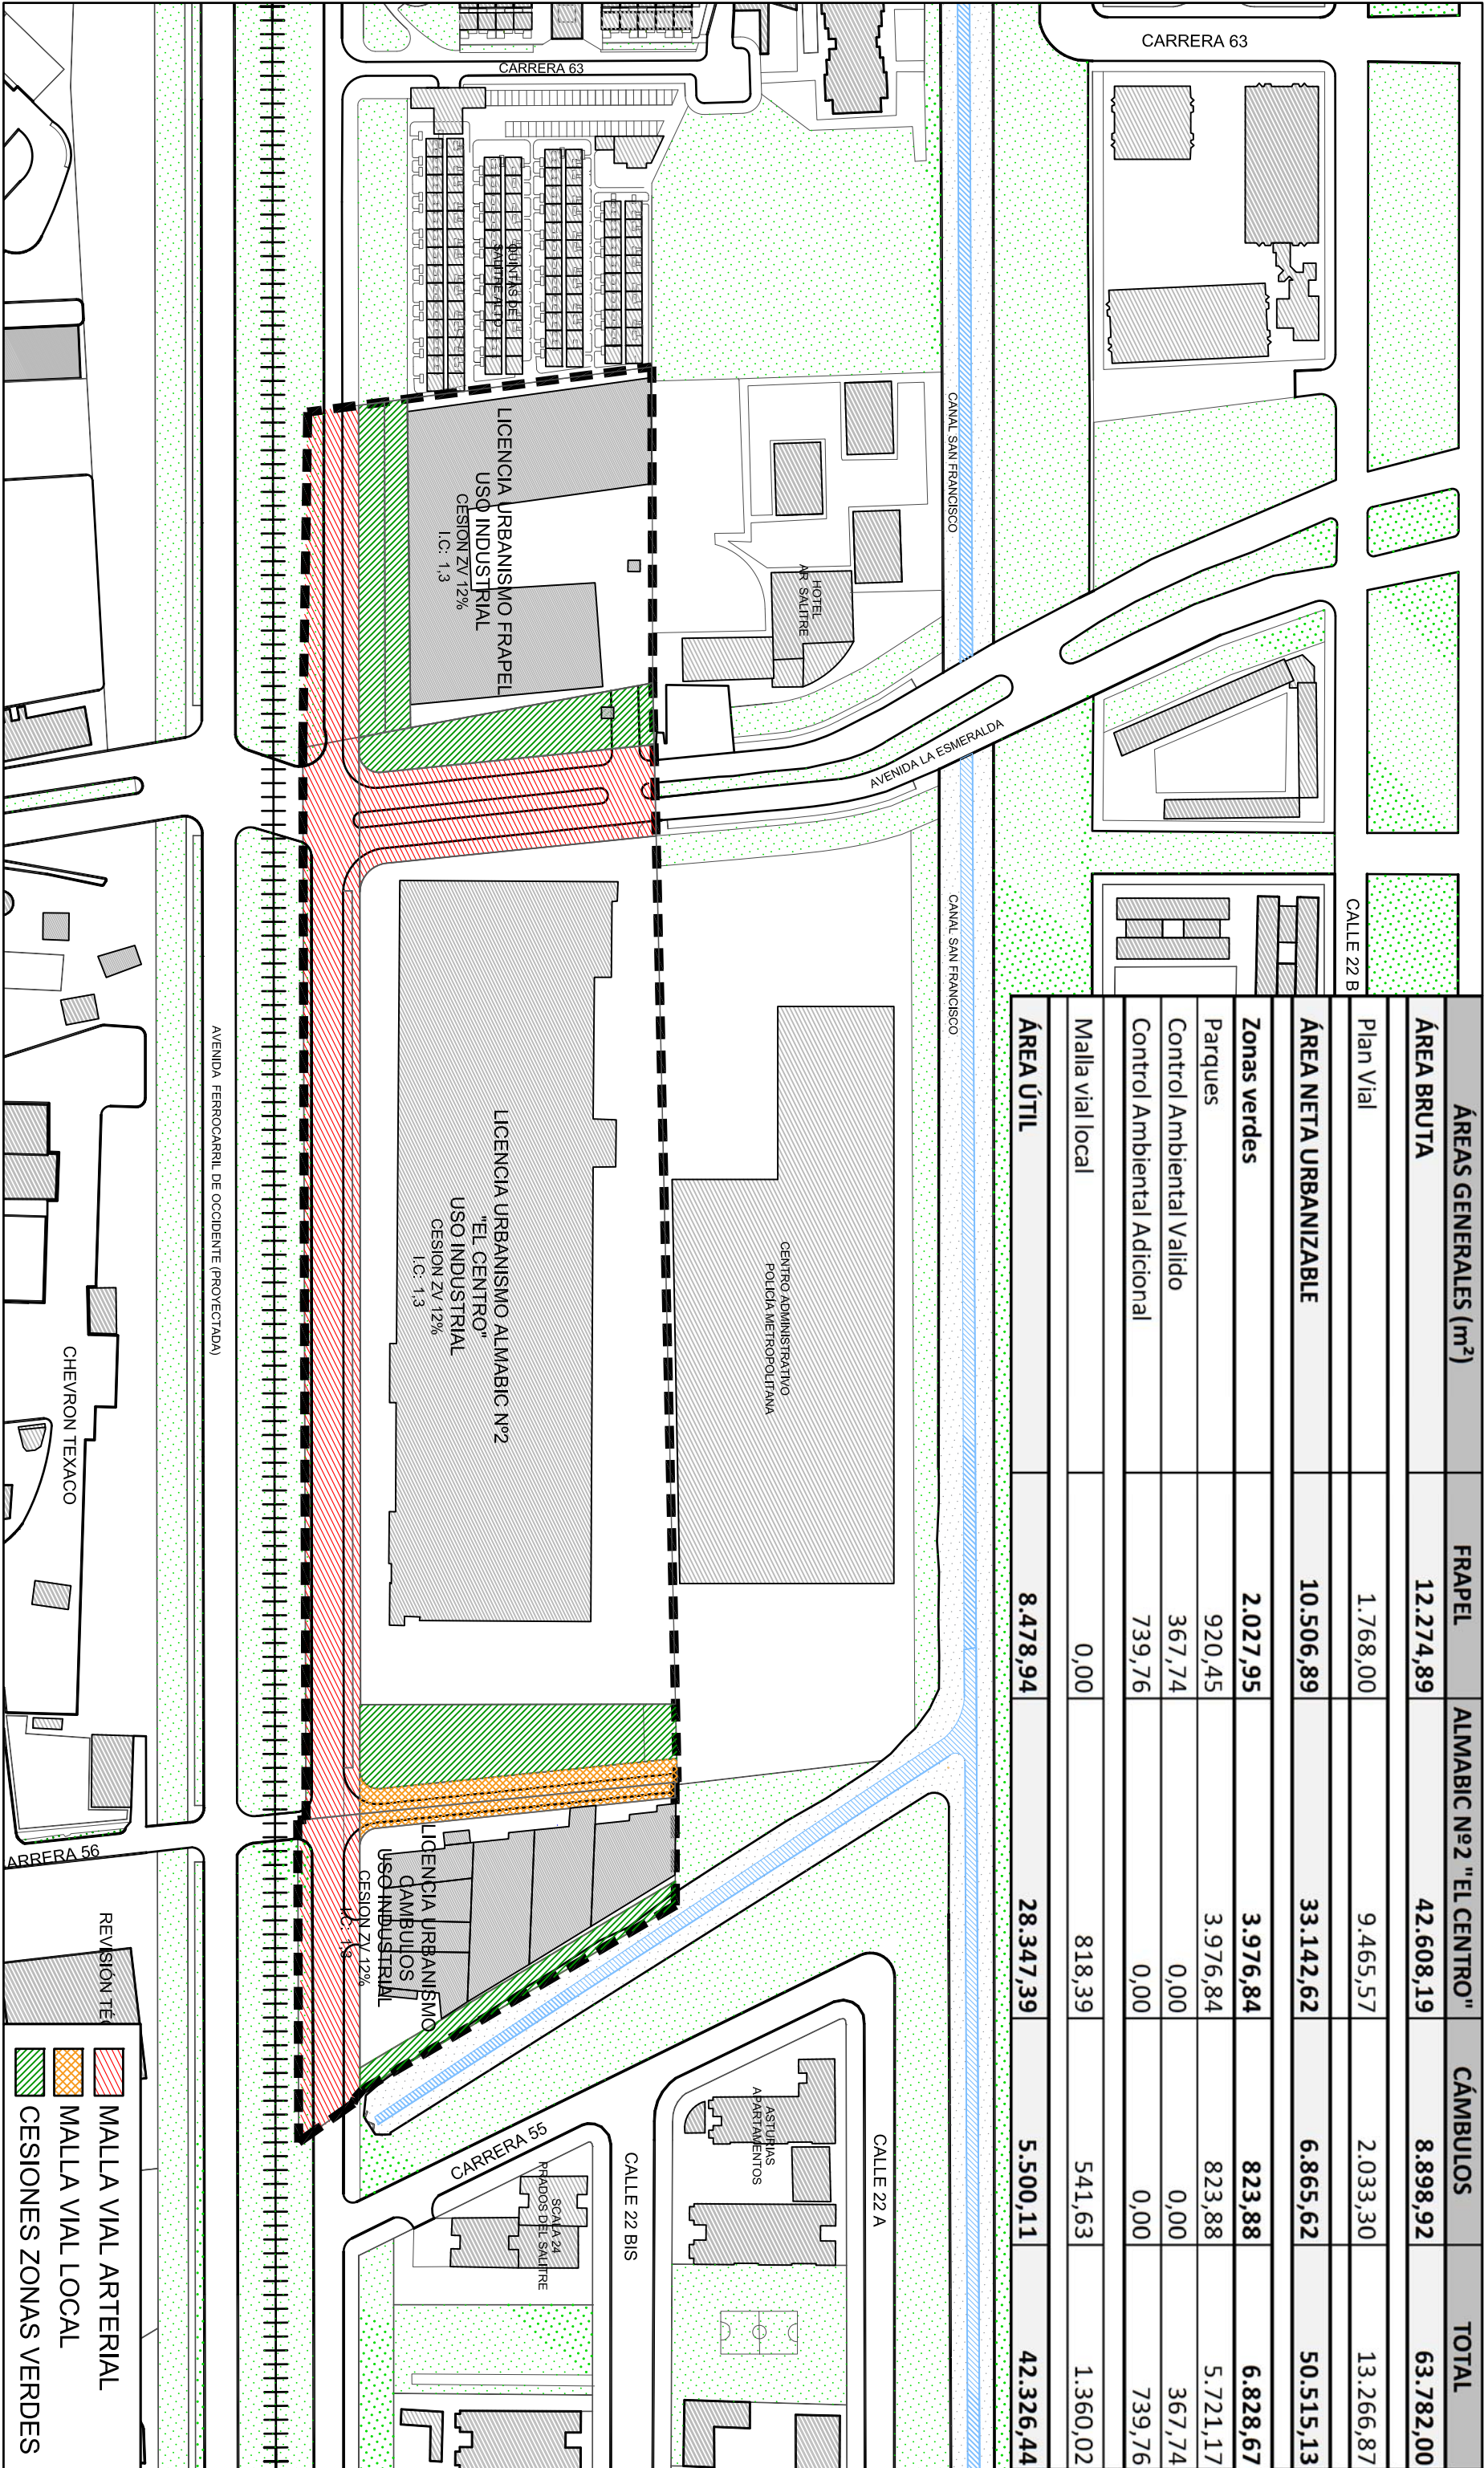

PROMOTOR:
FIDEICOMISO Nº 3-4-1563
MOBILINK Y OTROS
FIDUCIARIA DE OCCIDENTE S.A.

DISEÑADOR:
CAMILO SANTAMARIA
Arquitectura - Urbanismo

ARQUITECTO DISEÑADOR:
ARQ. CAMILO O SANTAMARIA G.
Matrícula Profesional 2570026330ND

PROYECTO:
PLAN PARCIAL DE RENOVACION URBANA
SALTIRE ORIENTAL
Bogotá - Cundinamarca

CONTIENE:
ESTADO ACTUAL
LICENCIAS URBANISTICAS

ESCALA:
1:2000

FECHA:
Octubre, 2016

PLANO NUMERO:
03