



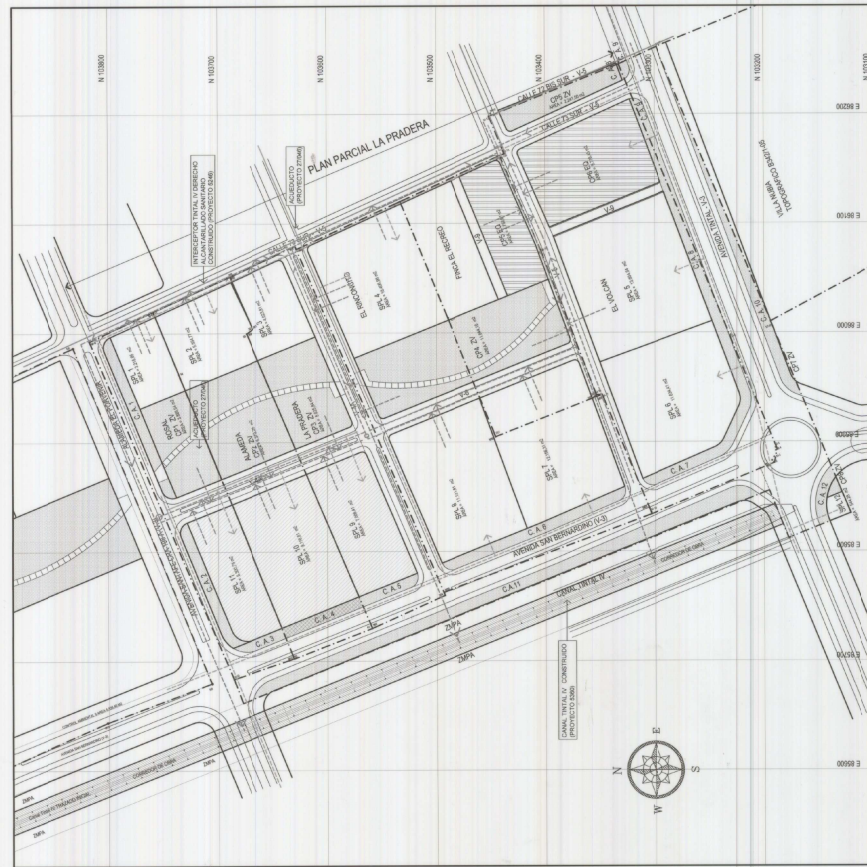

**PROPUESTA
TRAZADO REDES DE SERVICIOS**

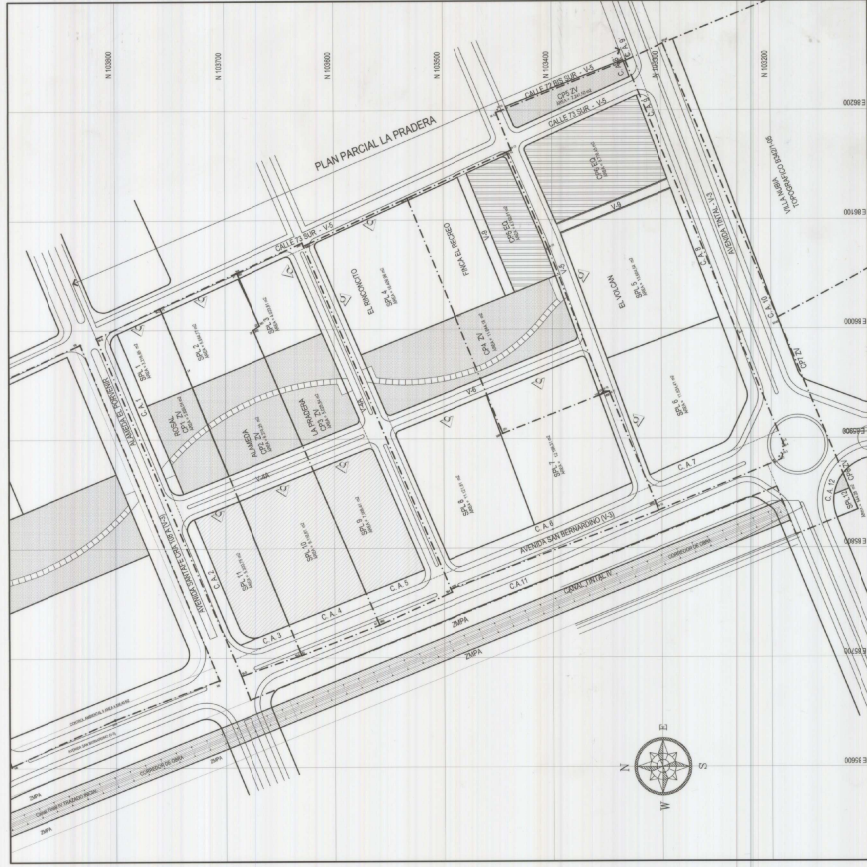

USOS Y APROVECHAMIENTOS
ESCALA 1:2000

Cesiones Públicas (Cargas Locales)


Parques

Area Util

Vivienda

Servicios

Equipamentos

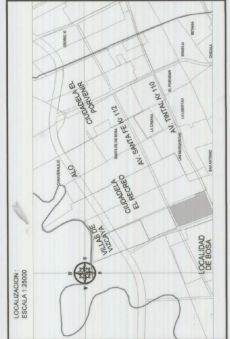[illegible]

ALCALDIA LOCAL DE: BOSA

INCORPORACION PLANO TOPOGRAFICO No. _____

OFICIO :

ARCHIVO MAGNETICO PLAN PARCEL LA PRADERA DWS

PLANCHA 1 2 000

ALCALDIA MAYOR

Autland

HÉCTOR ZAMBRANO RODRIGUEZ
Folio Mayor de 0 a 9 (9)

DEBETO No. 597 3 0 DIC. 2009