

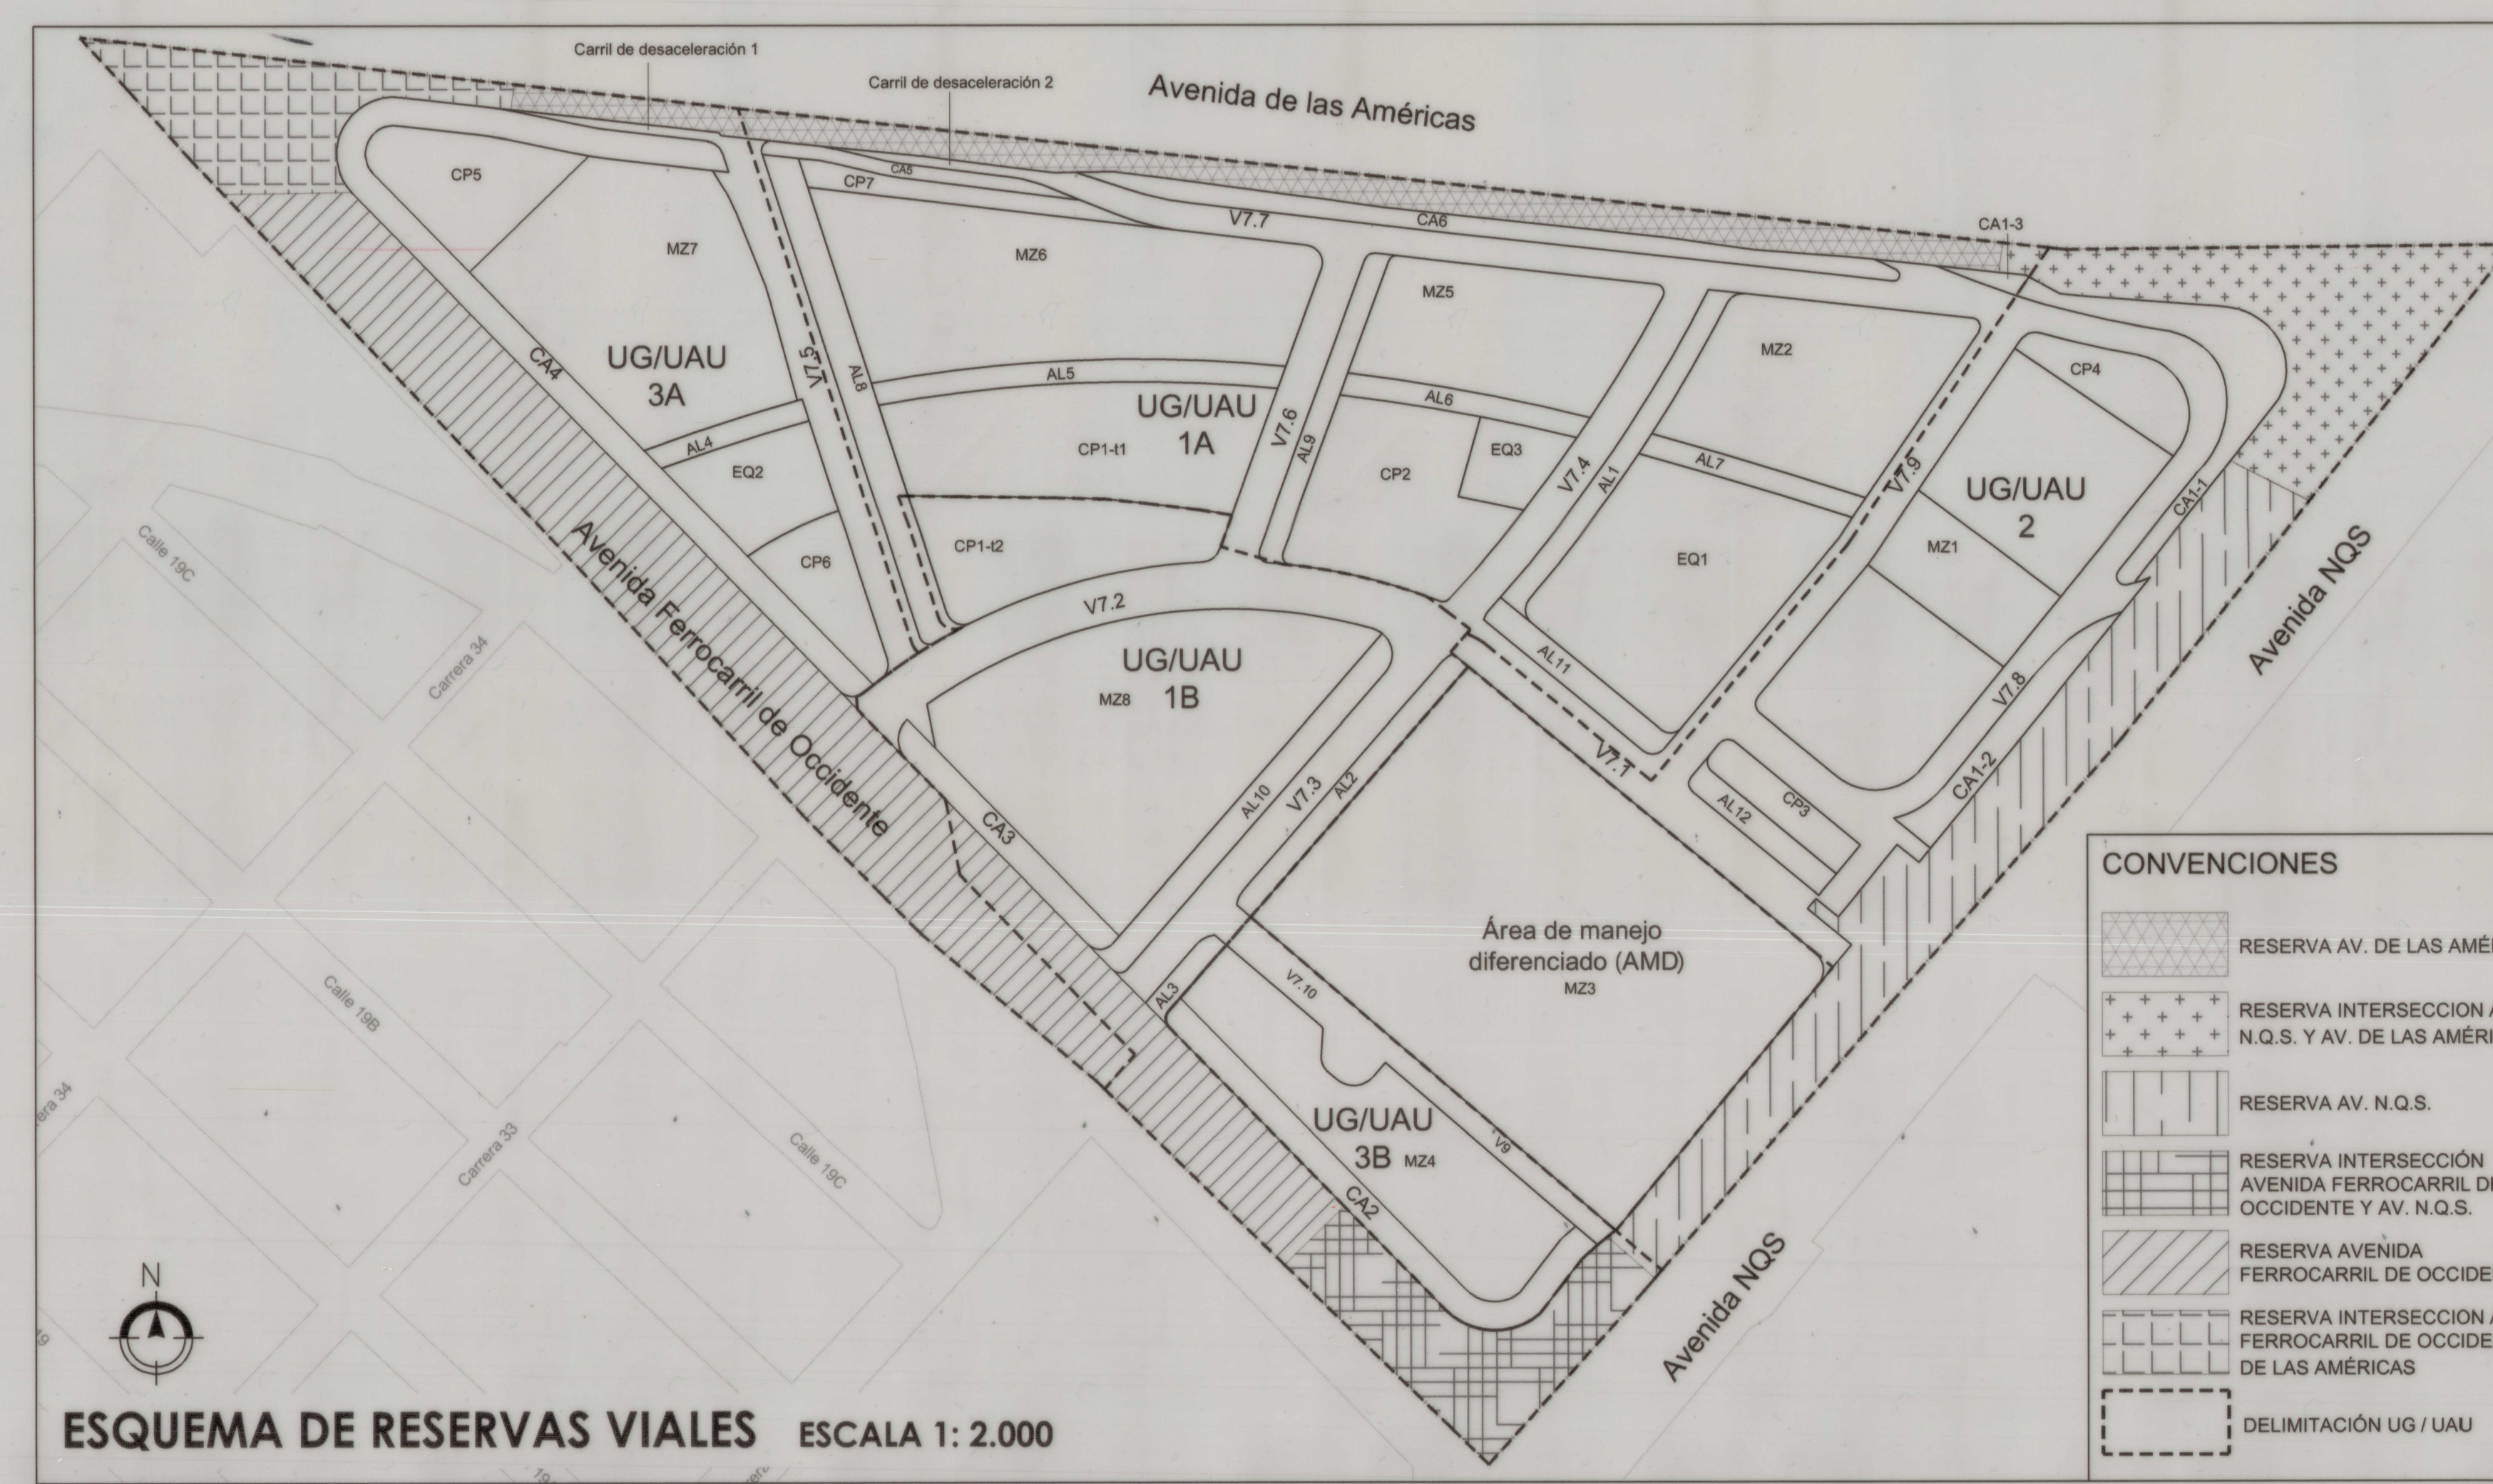
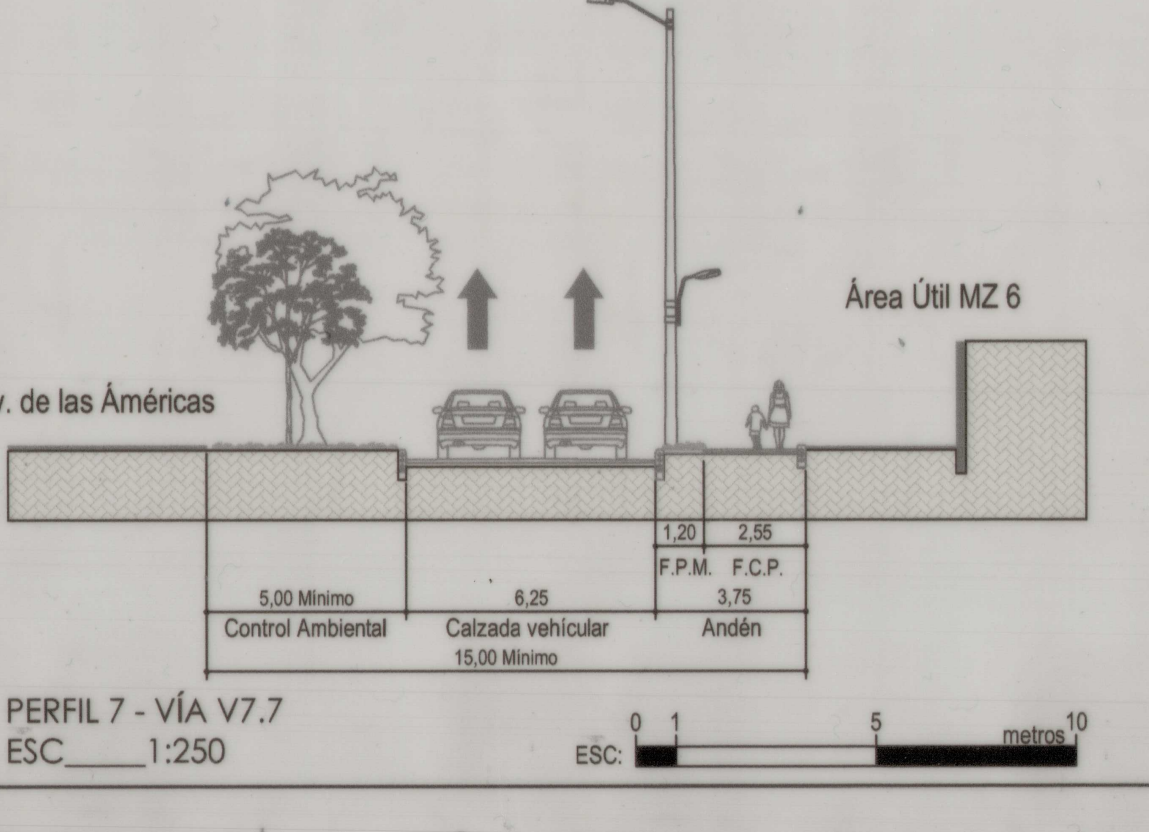
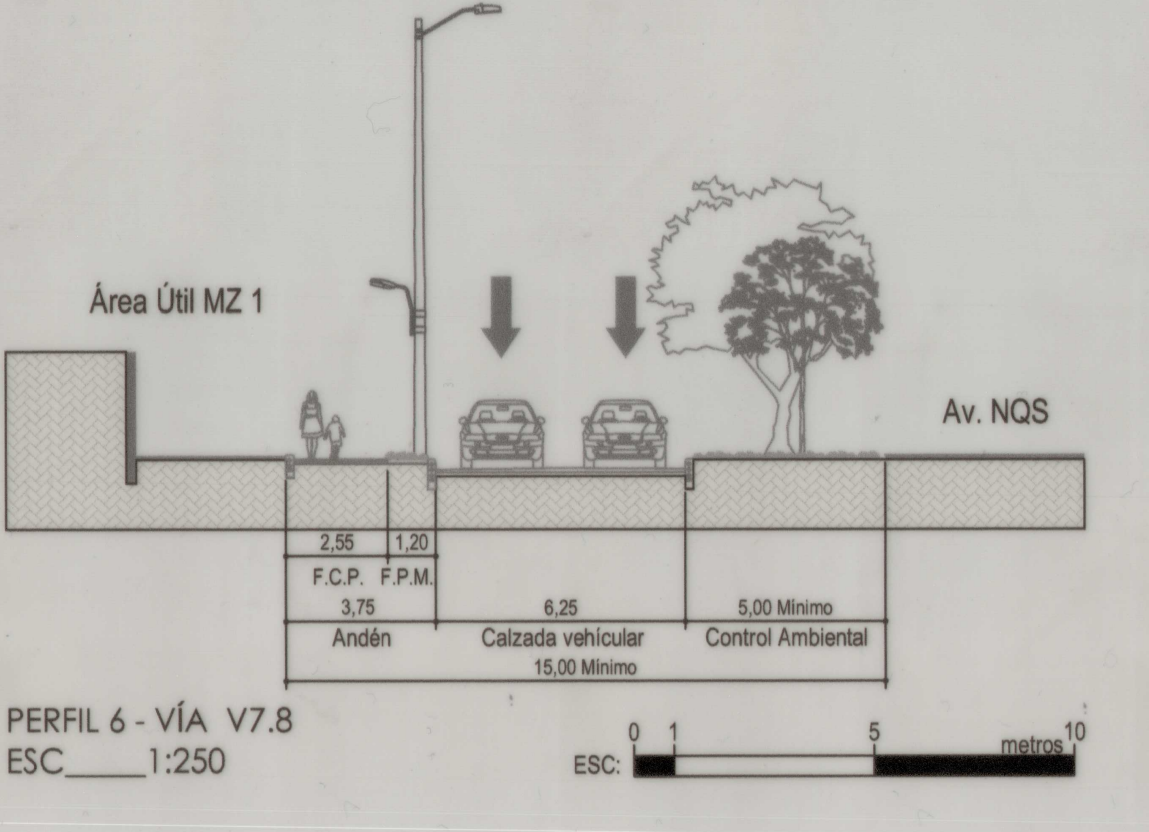
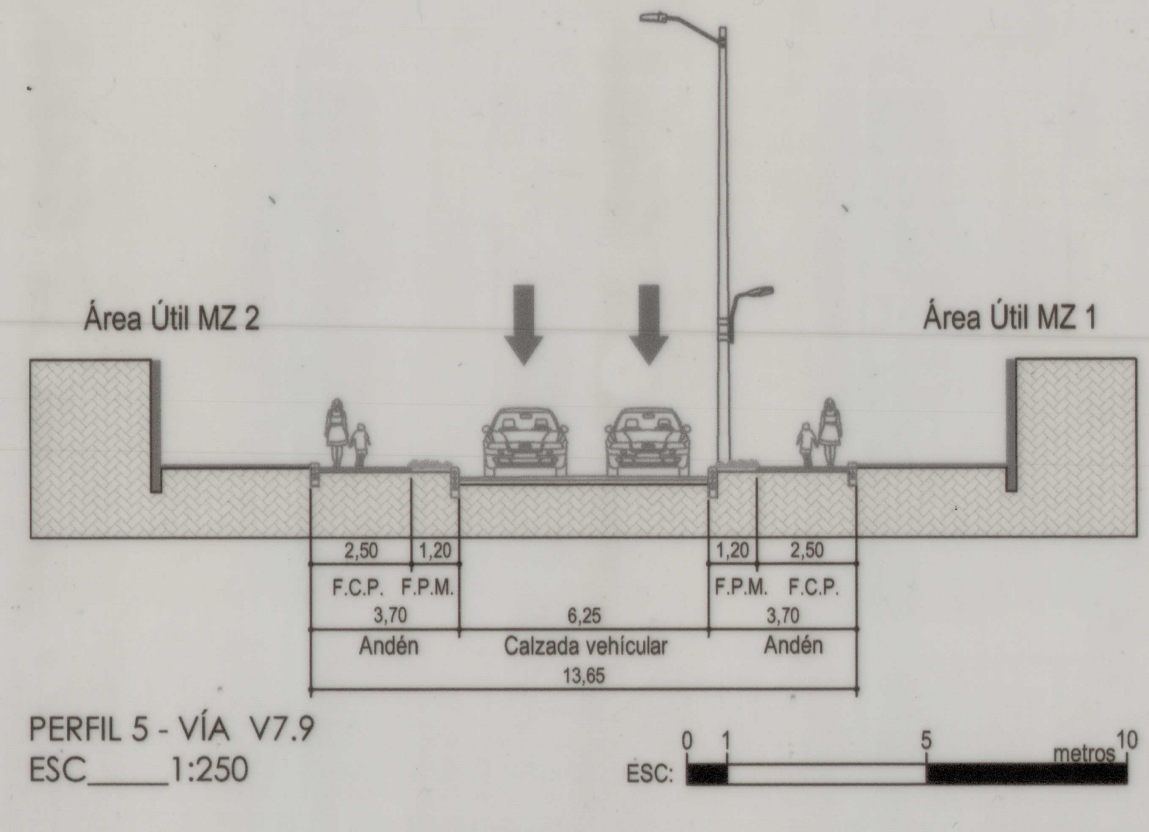
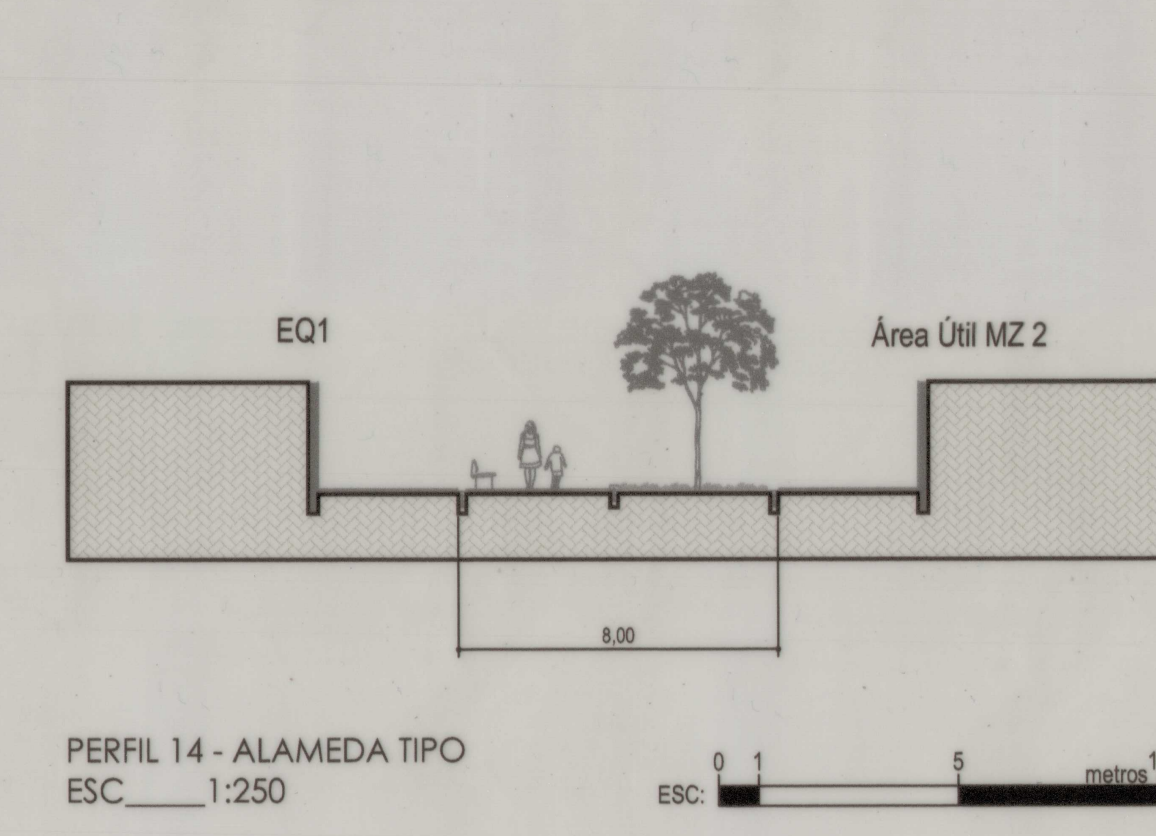
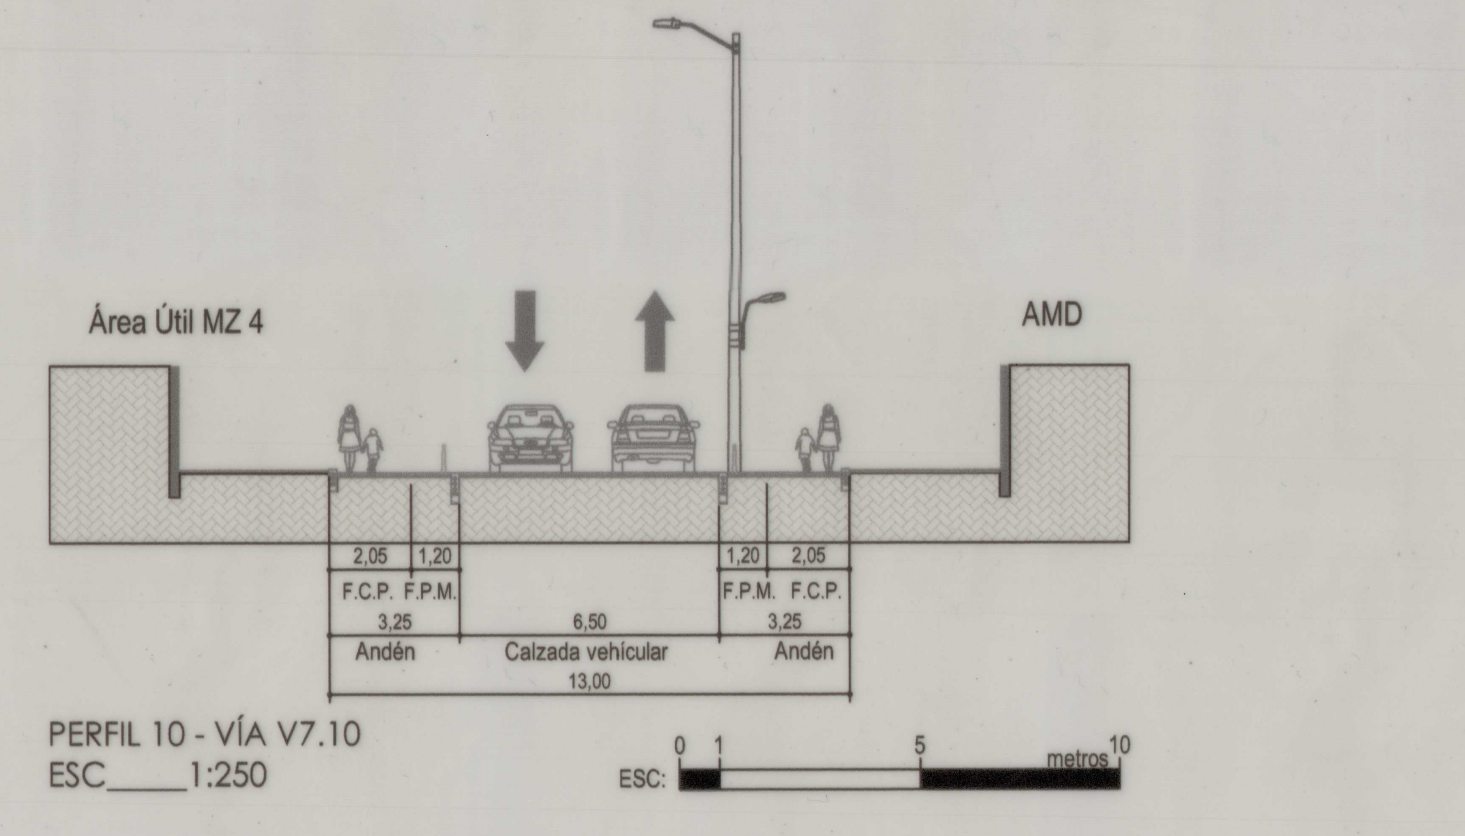
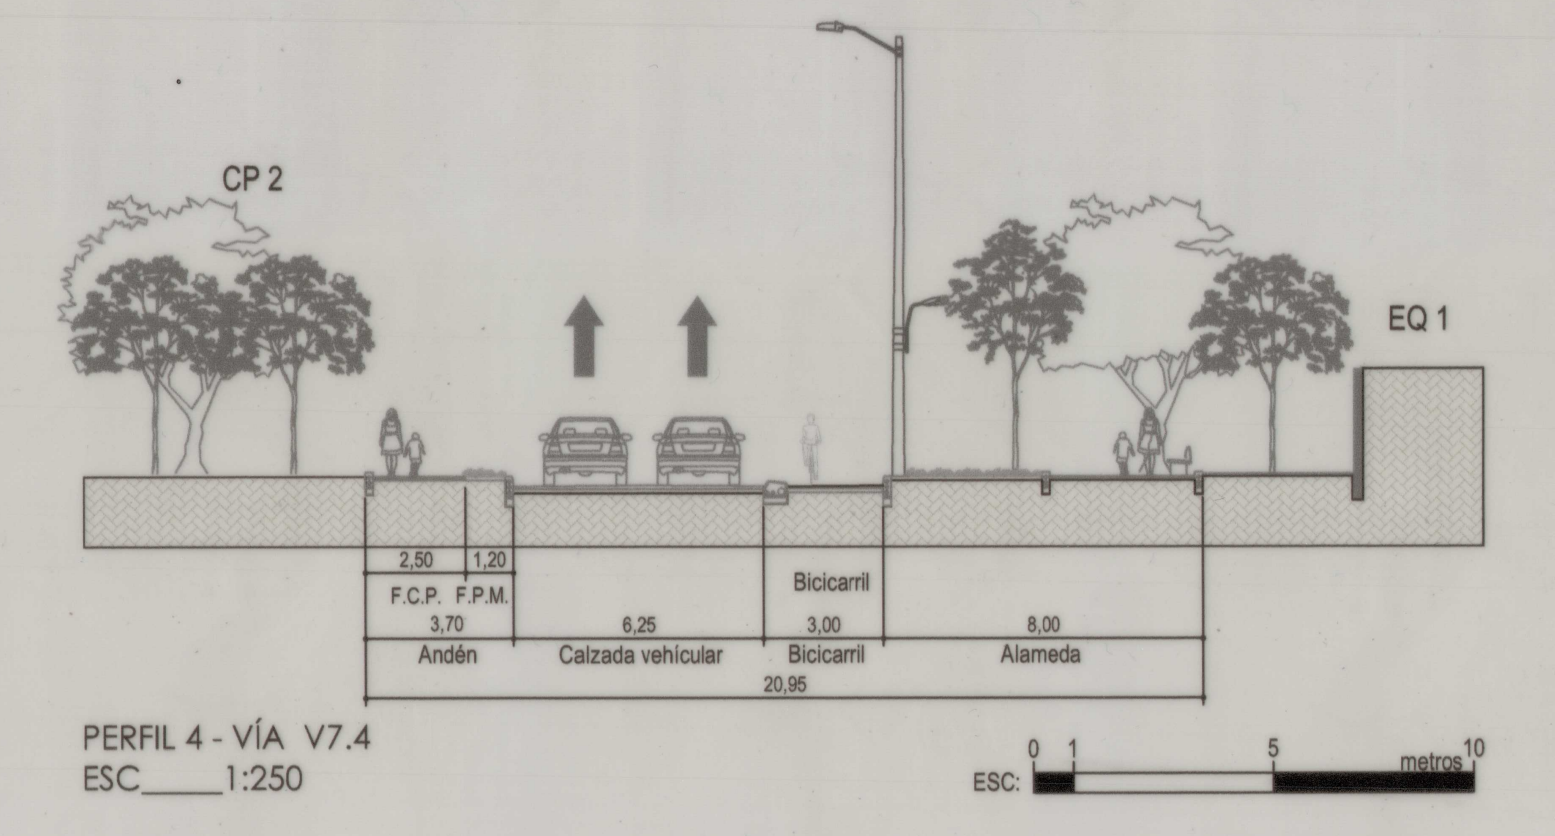
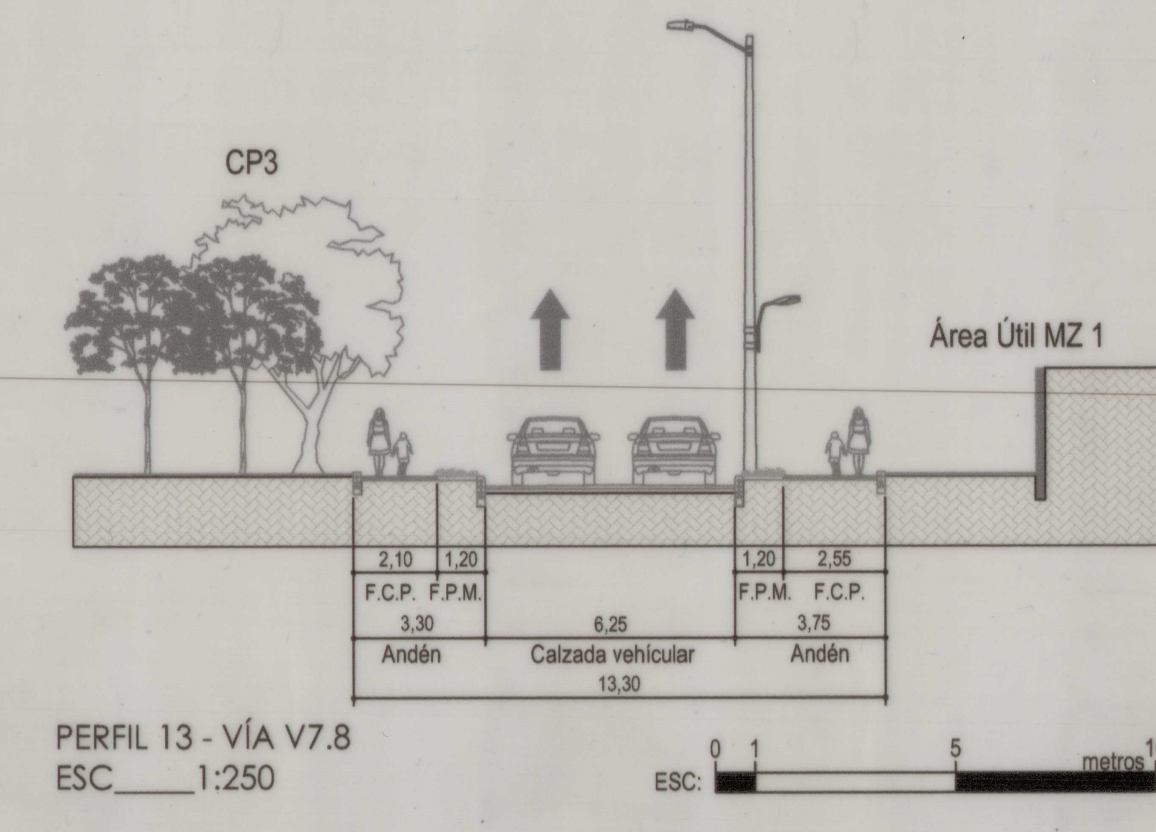
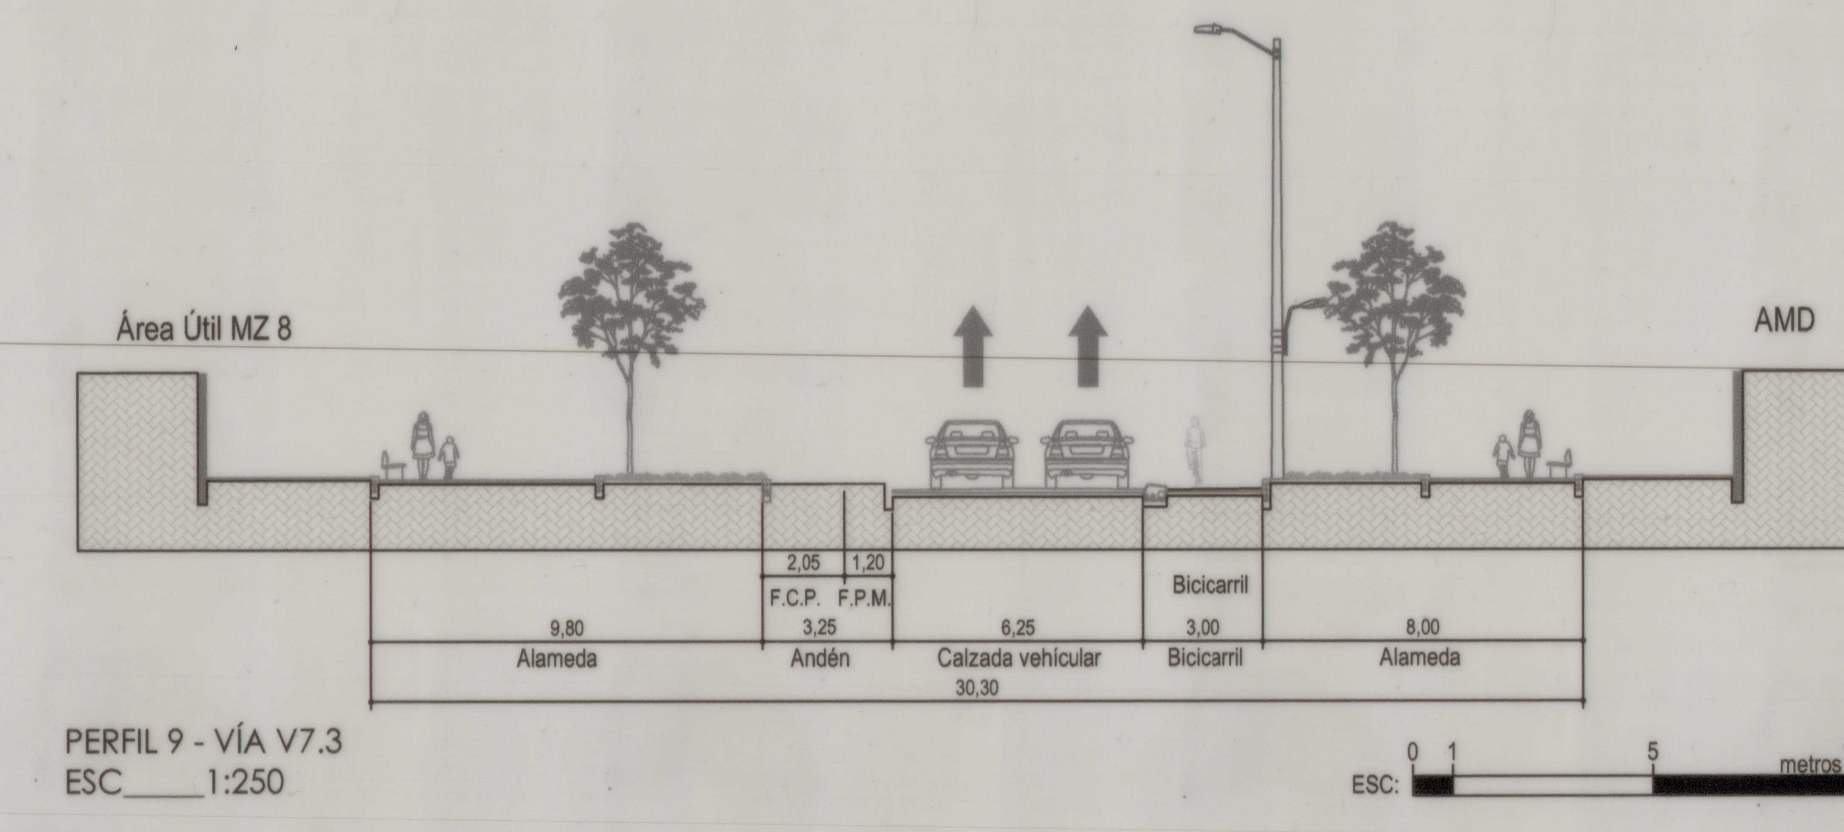
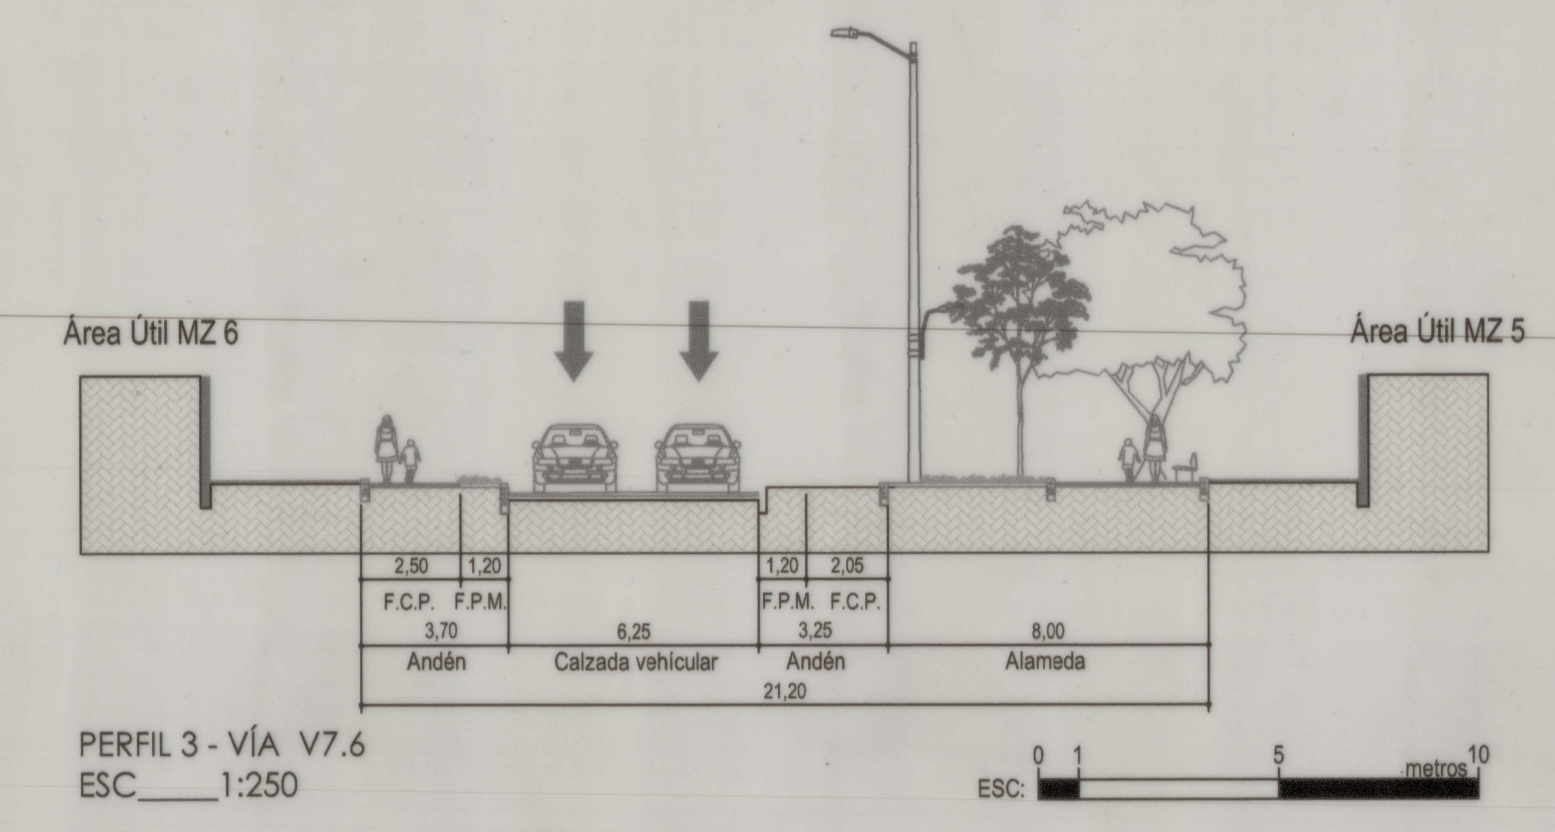
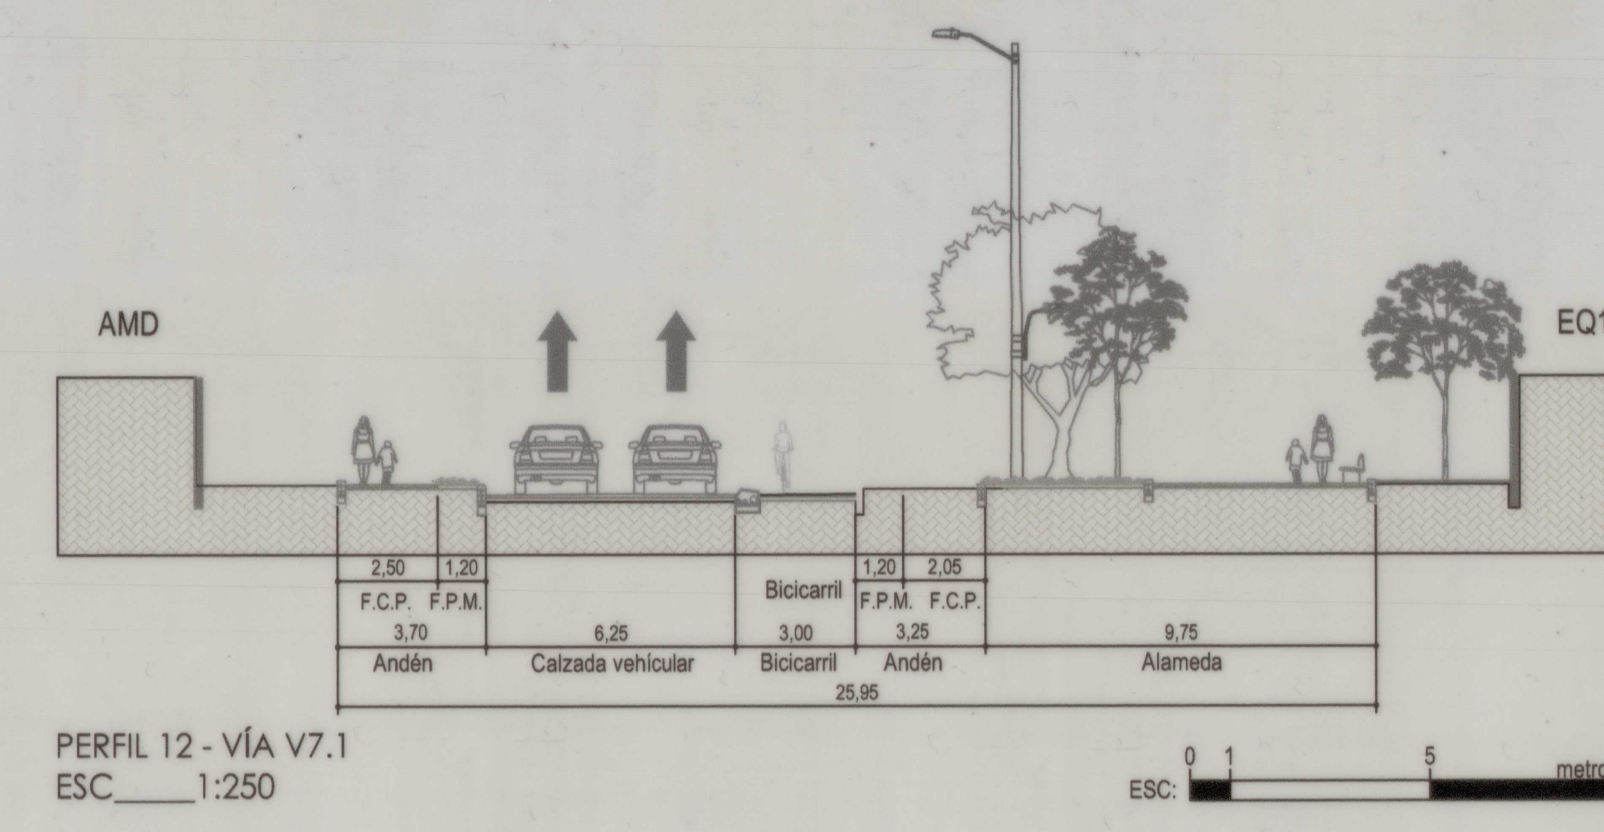
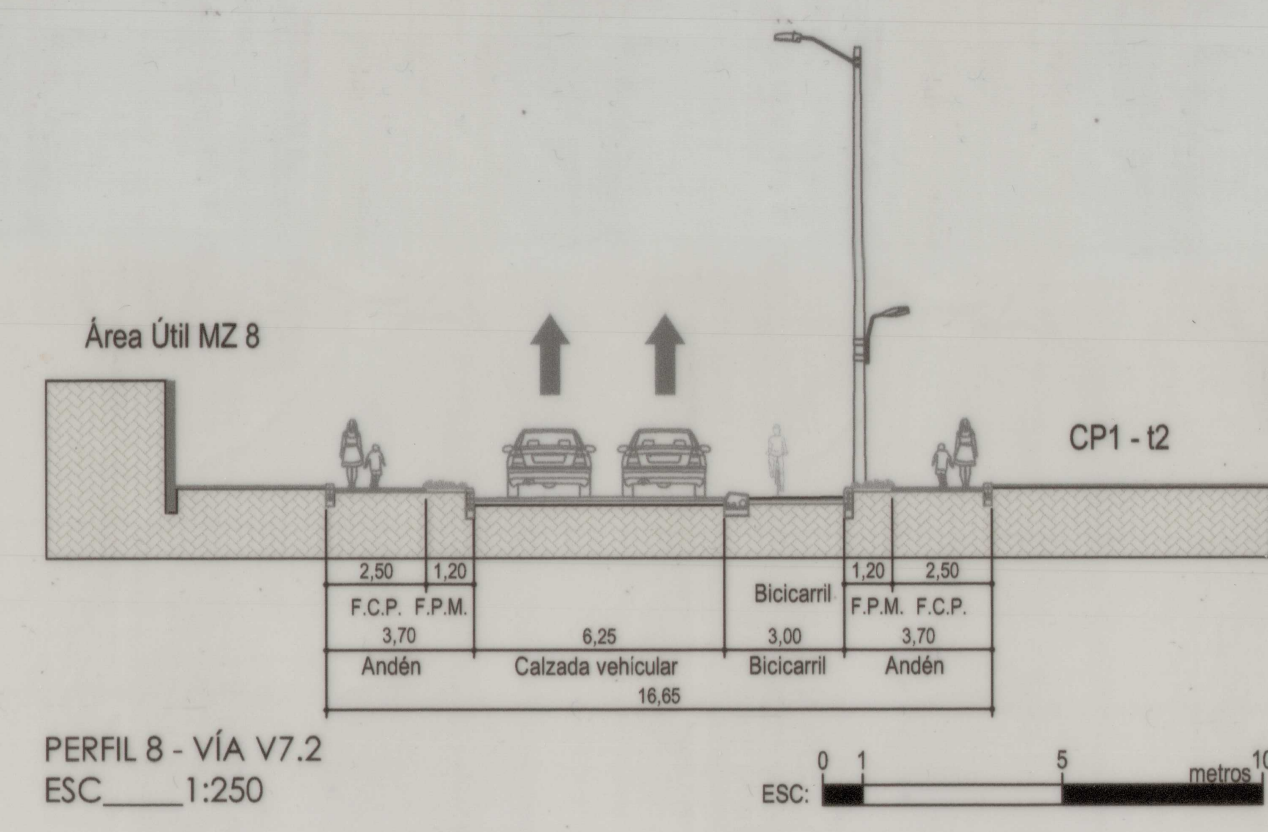
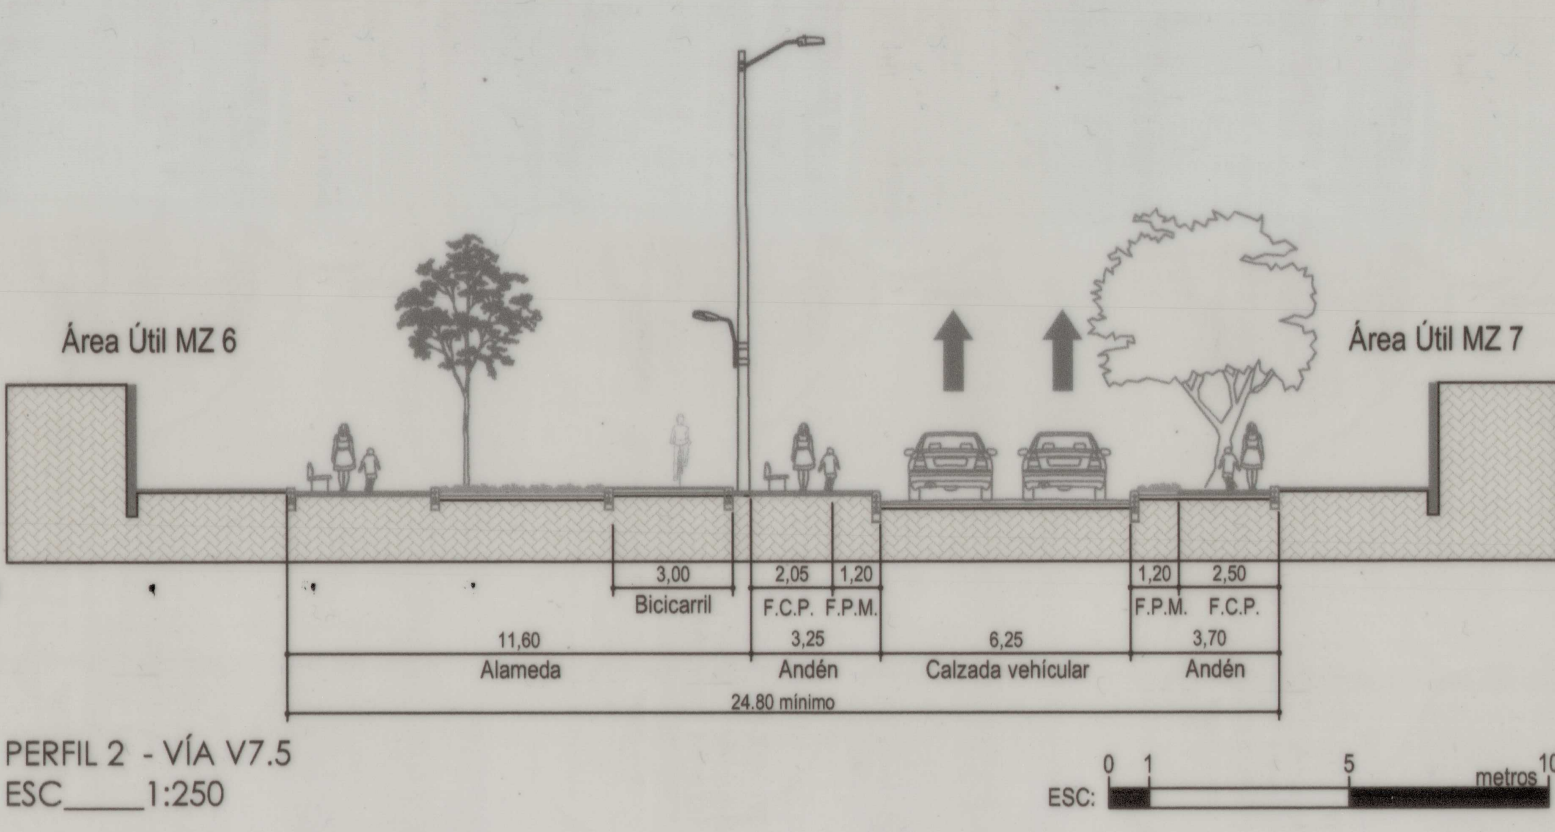
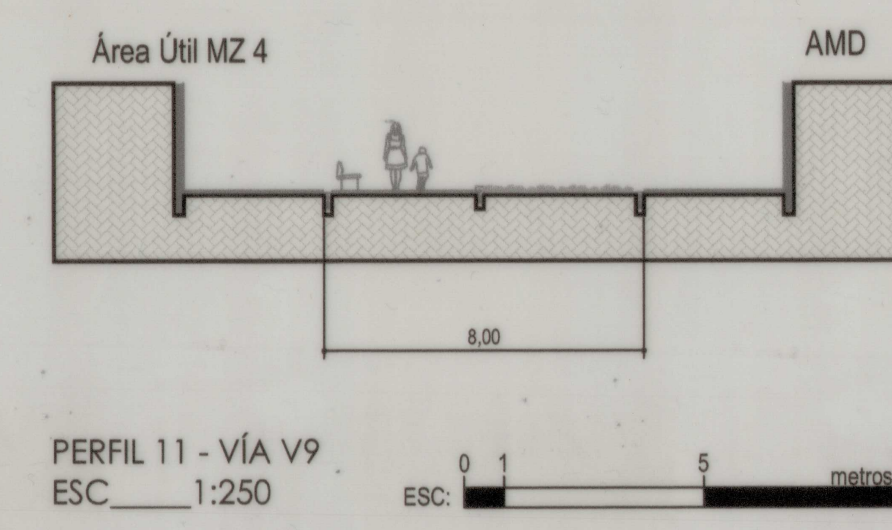


PERFILES VIALES
ESCALA 1: 250

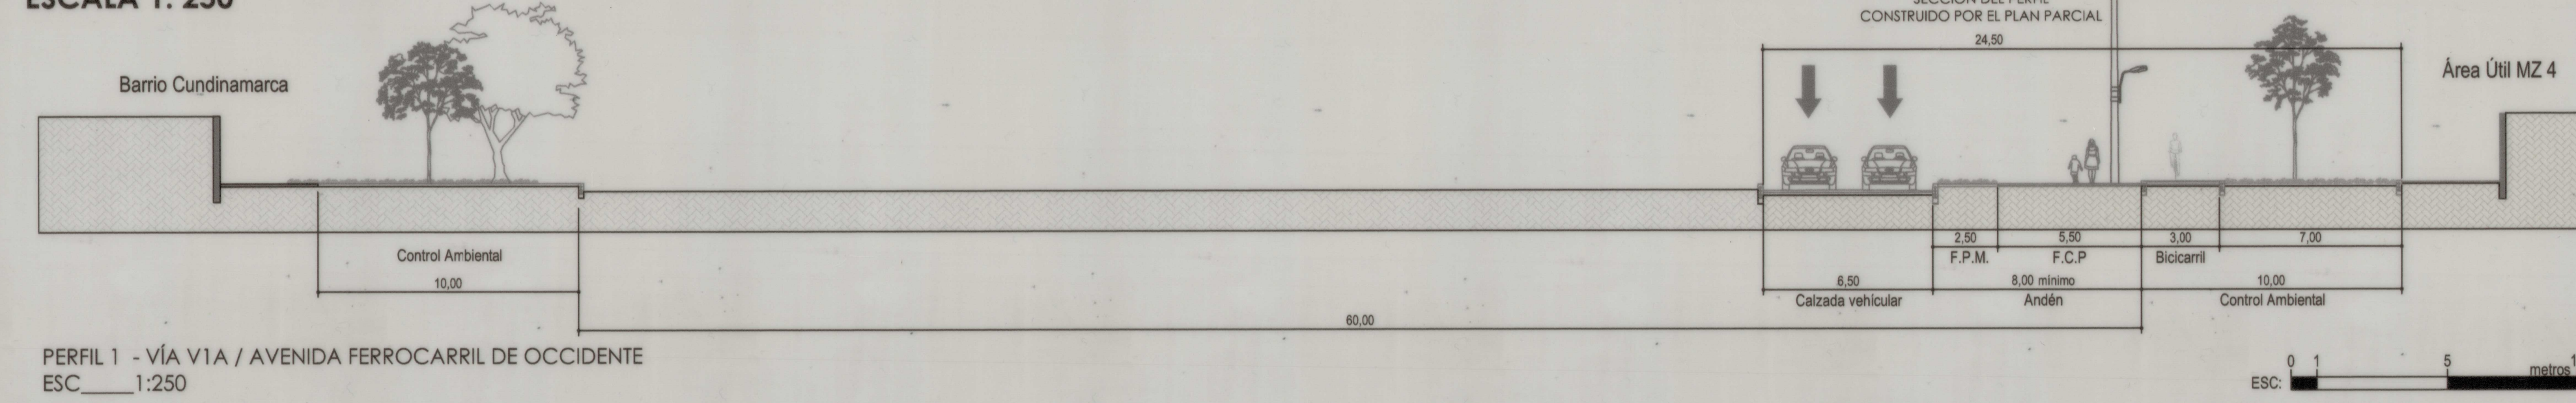


- CONVENCIONES**
- RESERVA AV. DE LAS AMÉRICAS
 - RESERVA INTERSECCIÓN AV. N.Q.S. Y AV. DE LAS AMÉRICAS
 - RESERVA AV. N.Q.S.
 - RESERVA INTERSECCIÓN AVENIDA FERROCARRIL DE OCCIDENTE Y AV. N.Q.S.
 - RESERVA AVENIDA FERROCARRIL DE OCCIDENTE
 - RESERVA INTERSECCIÓN AV. FERROCARRIL DE OCCIDENTE Y AV. DE LAS AMÉRICAS
 - DELIMITACIÓN UG / UAU

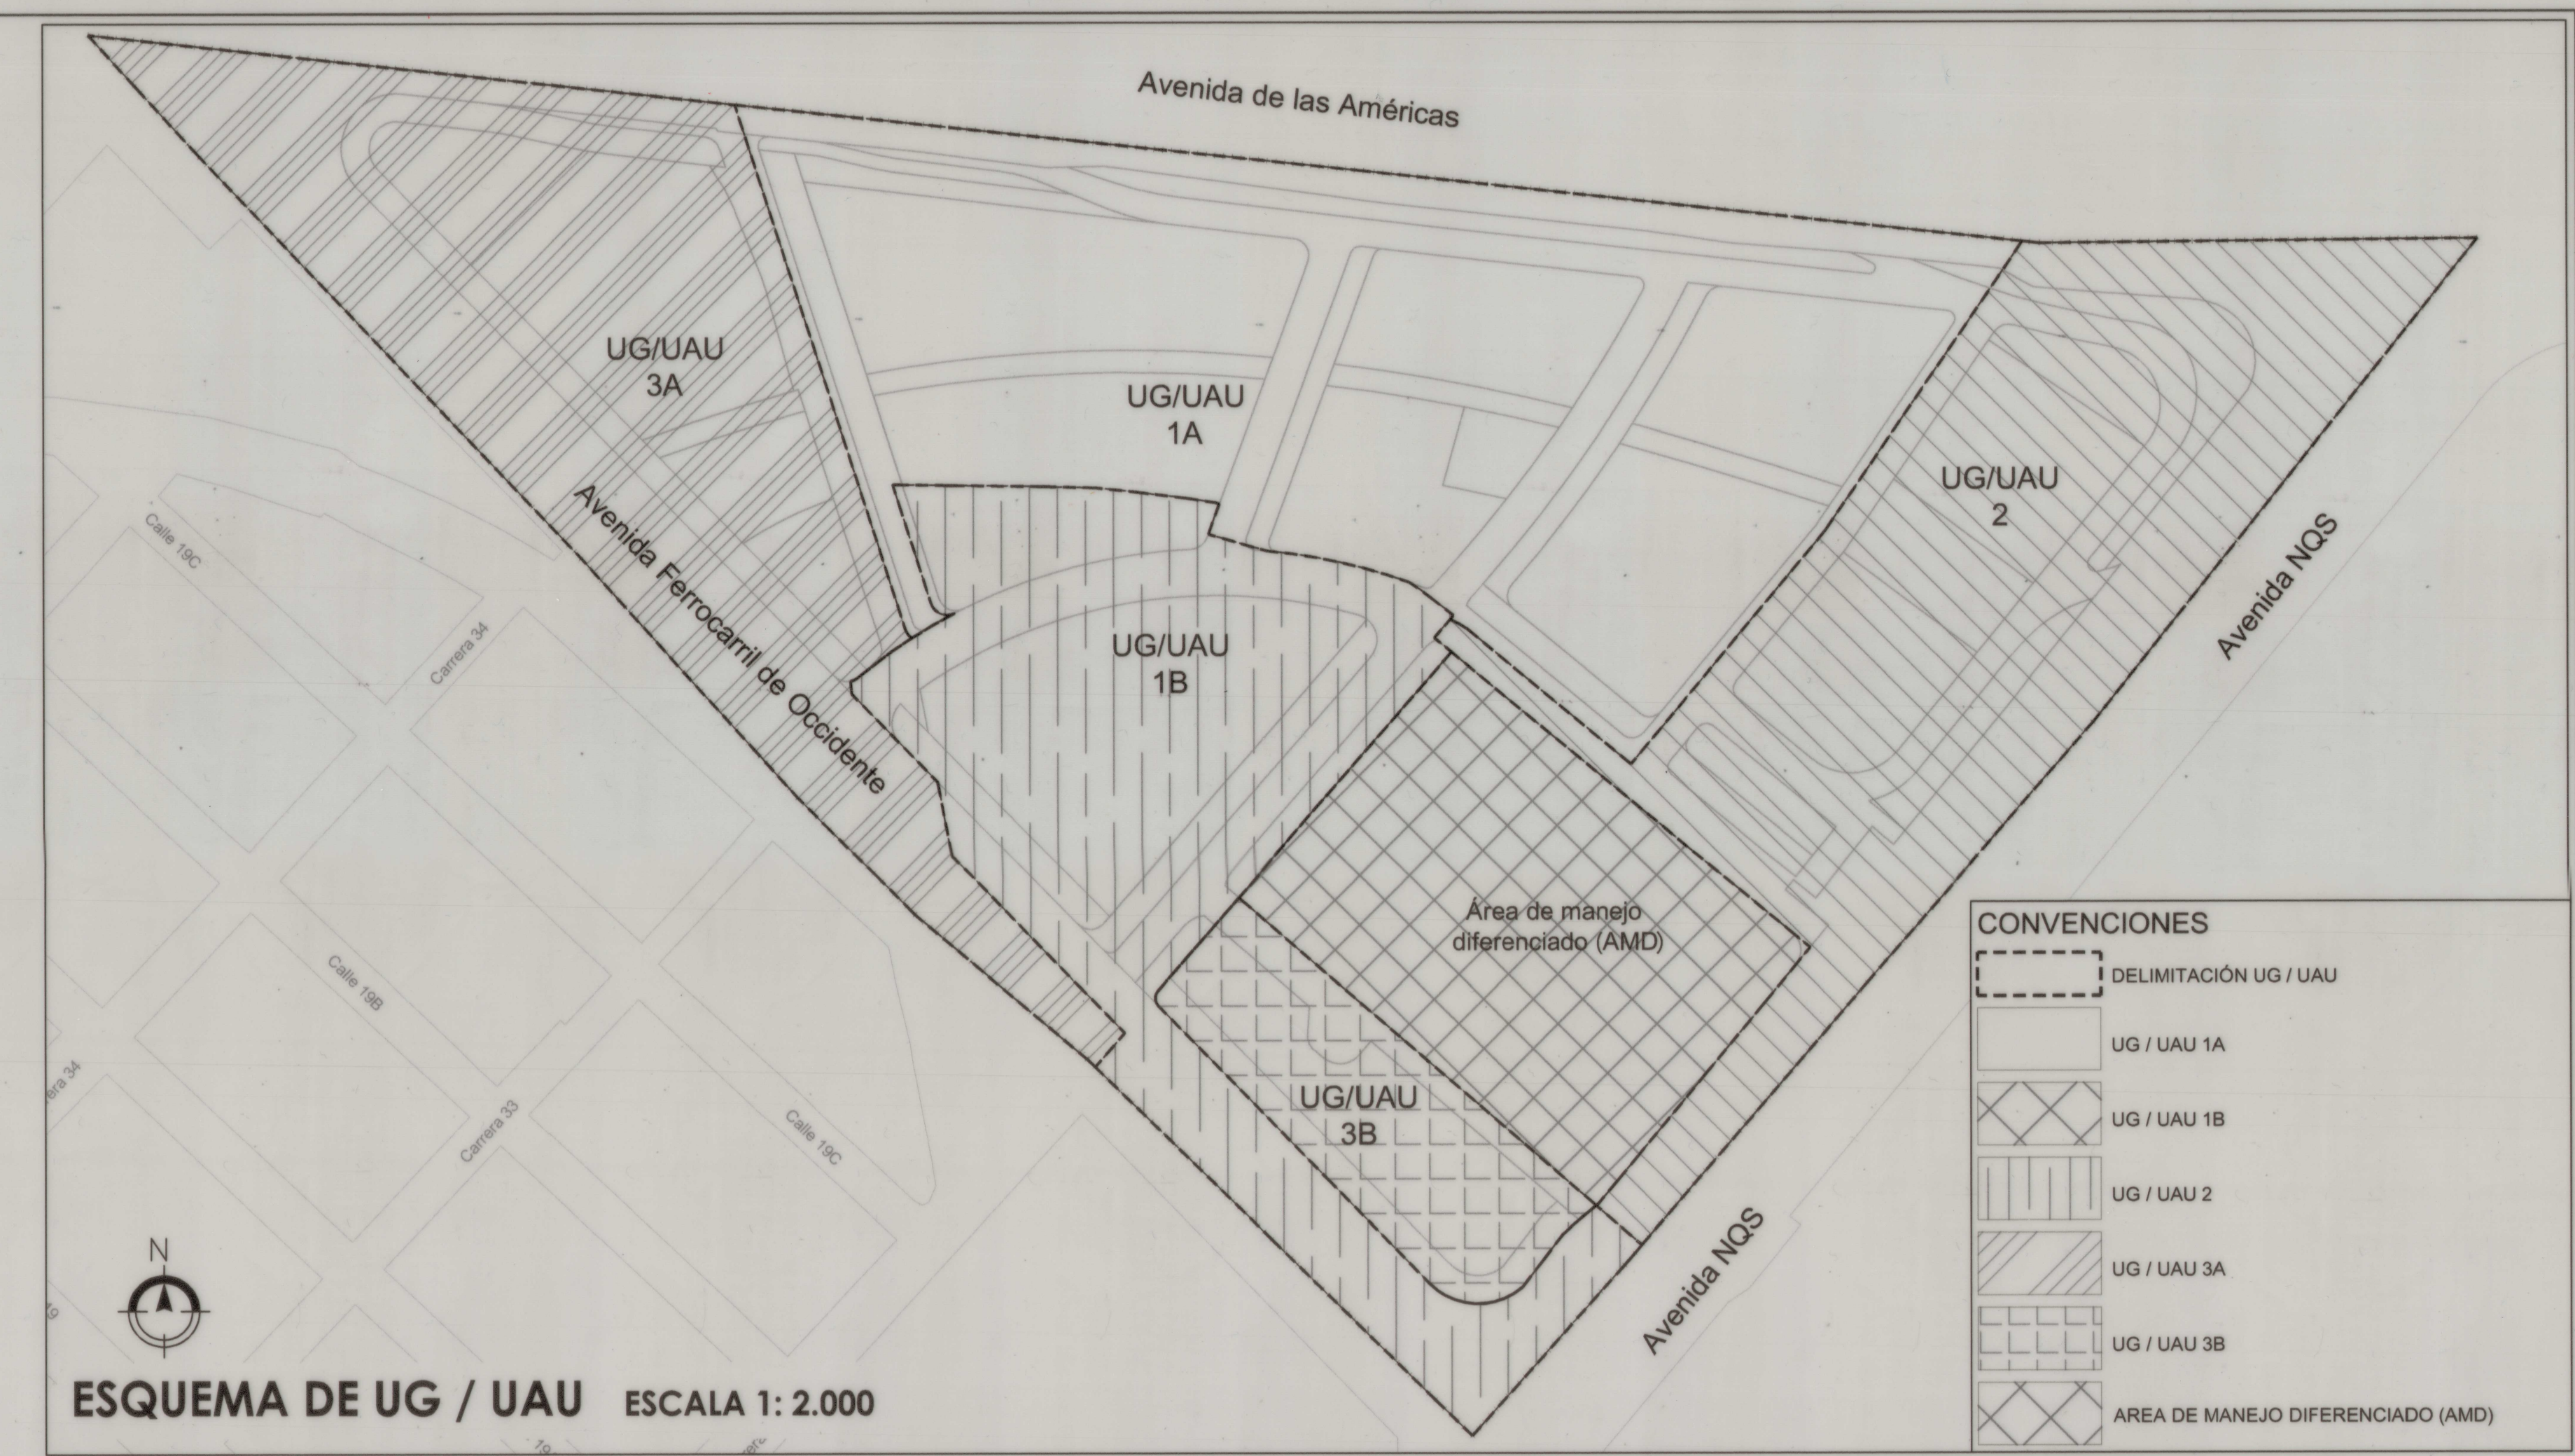

- CONVENCIONES**
- DELIMITACIÓN UG / UAU
 - UG / UAU 1A
 - UG / UAU 1B
 - UG / UAU 2
 - UG / UAU 3A
 - UG / UAU 3B
 - ÁREA DE MANEJO DIFERENCIADO (AMD)



- CONVENCIONES**
- DELIMITACIÓN UG / UAU
 - ETAPA 1 (0 A 5 AÑOS)
 - ETAPA 2 (0 A 10 AÑOS)
 - ETAPA 3 (0 A 15 AÑOS)

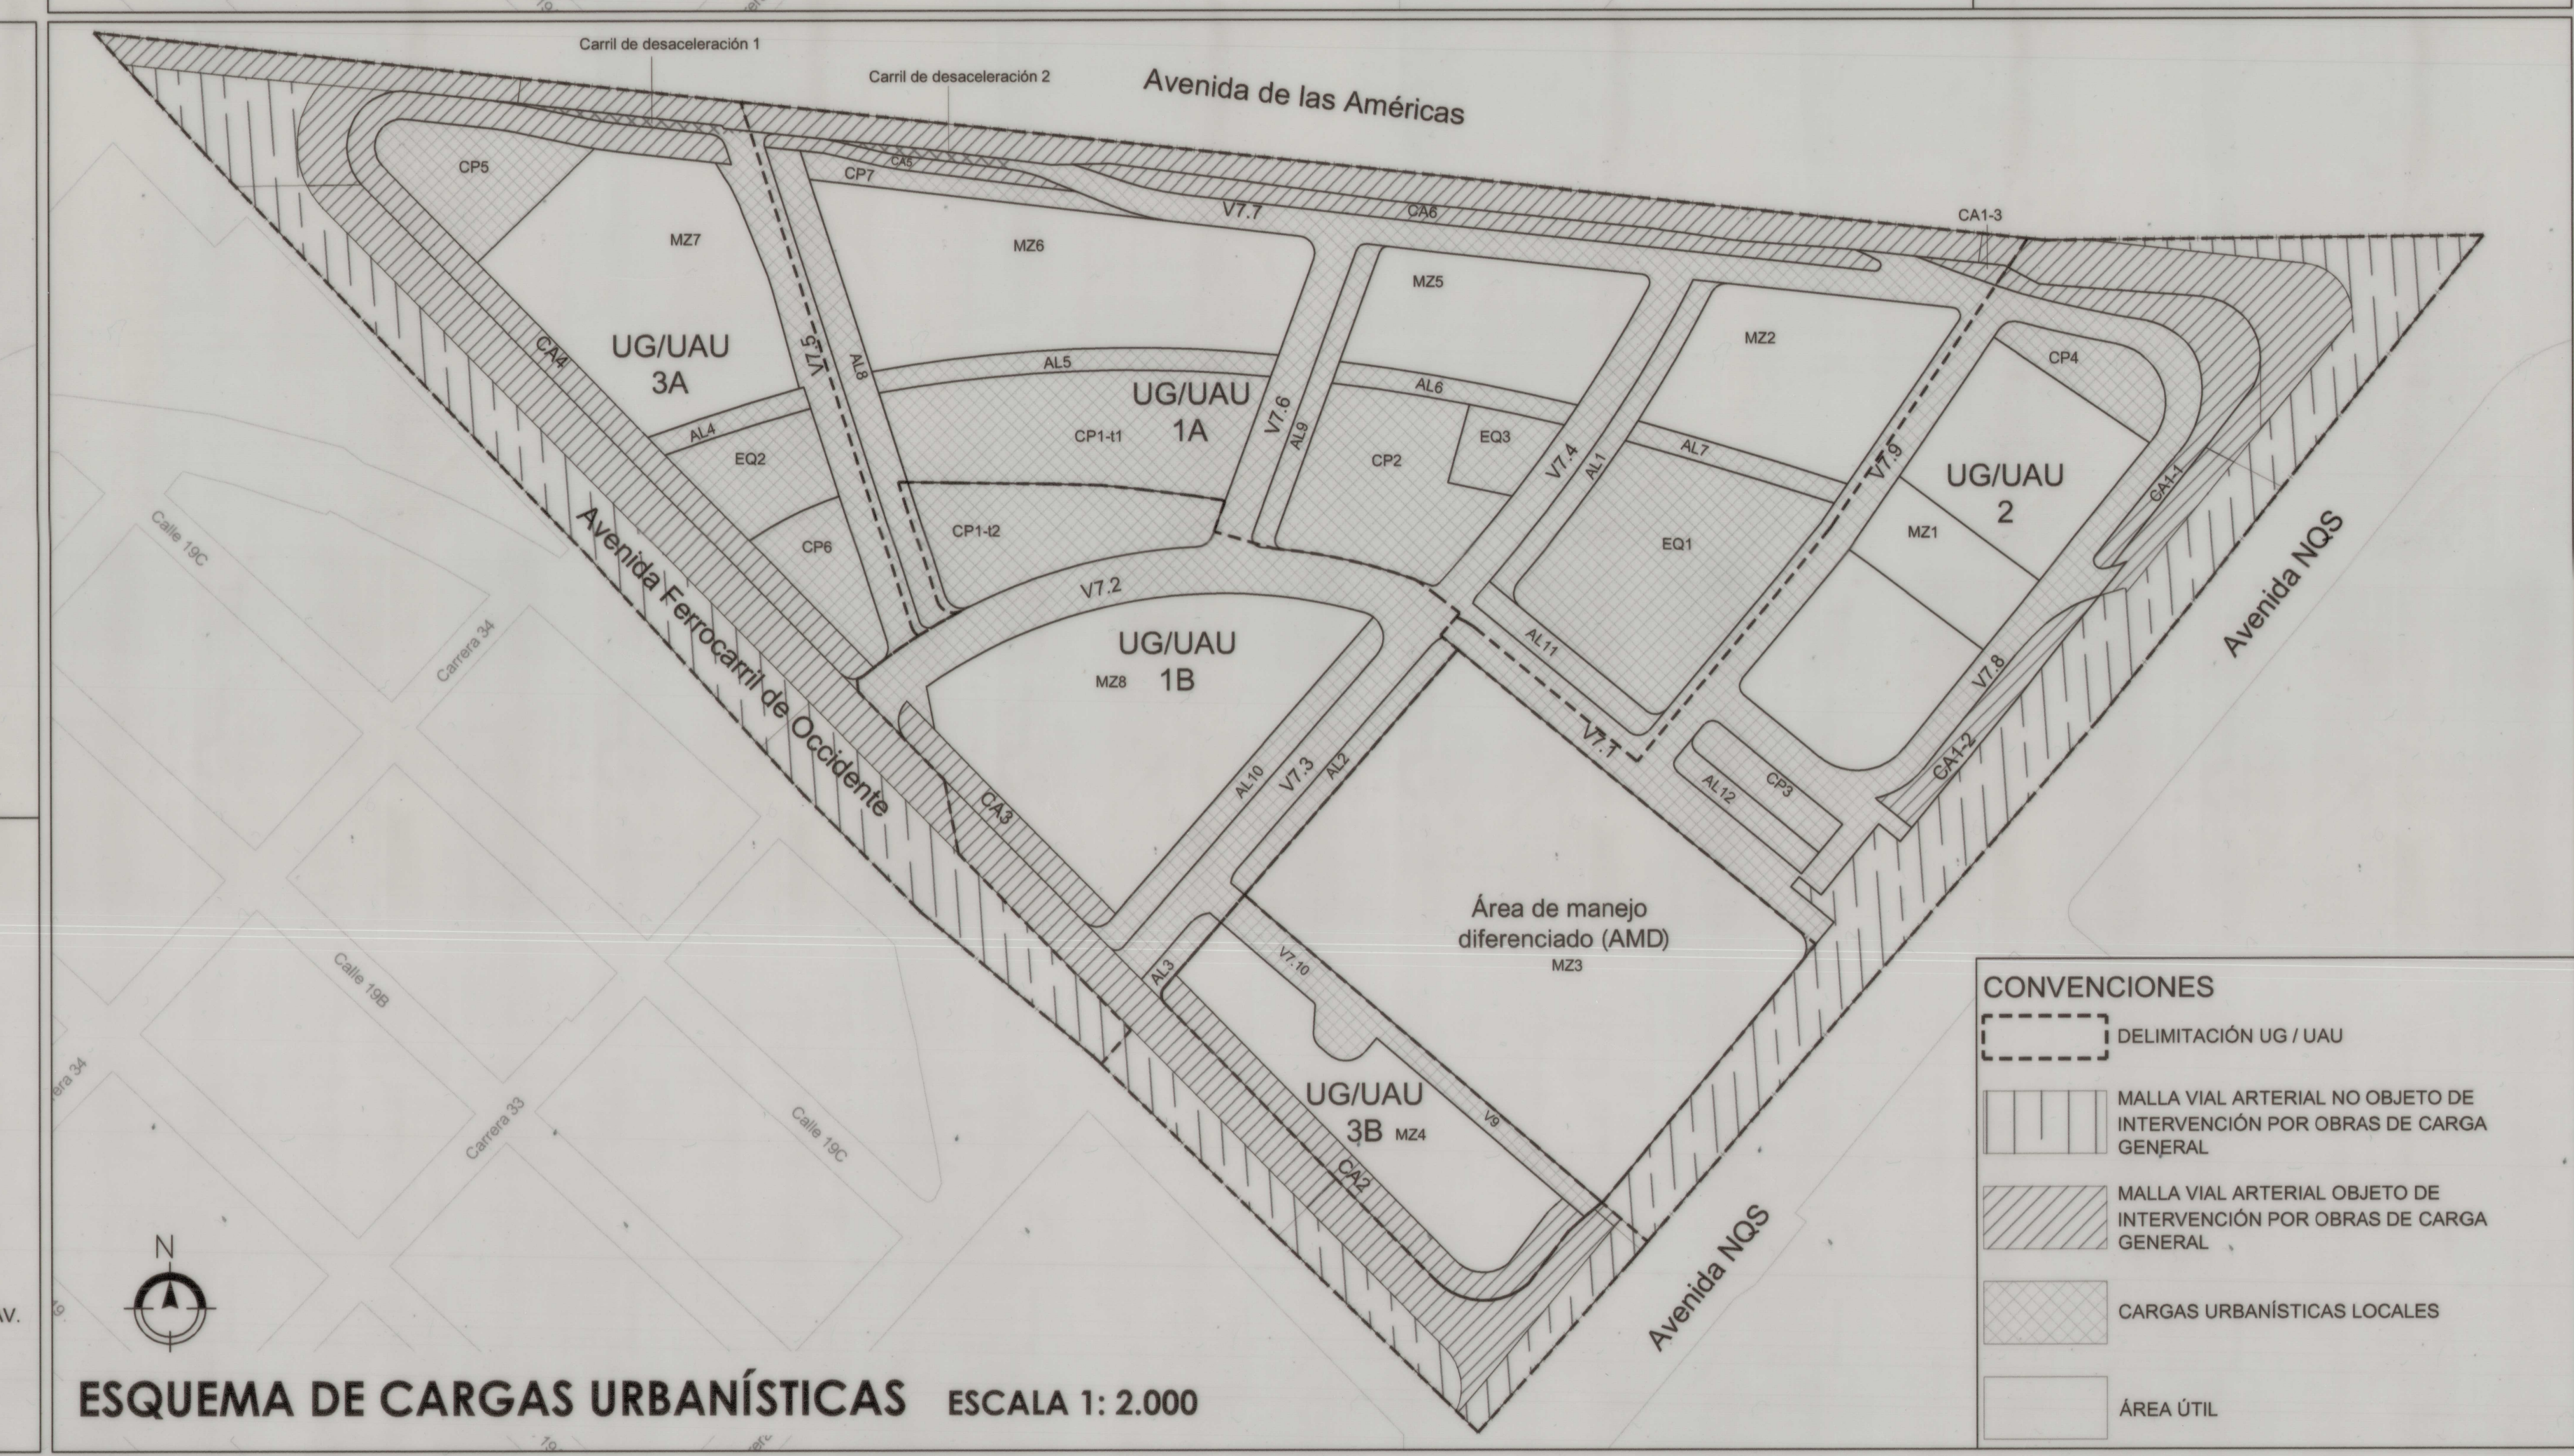

- CONVENCIONES**
- DELIMITACIÓN UG / UAU
 - MALLA VIAL ARTERIAL NO OBJETO DE INTERVENCIÓN POR OBRAS DE CARGA GENERAL
 - MALLA VIAL ARTERIAL OBJETO DE INTERVENCIÓN POR OBRAS DE CARGA GENERAL
 - CARGAS URBANÍSTICAS LOCALES
 - ÁREA ÚTIL

PLAN PARCIAL DE RENOVACIÓN URBANA Y DESARROLLO

TRIÁNGULO BAVARIA

LOCALIDAD DE PUENTE ARANDA

PERFILES VÍALES, UNIDADES DE GESTIÓN / UNIDADES DE ACTUACIÓN URBANÍSTICA, ETAPAS DE EJECUCIÓN Y CARGAS URBANÍSTICAS

PLANO: 4/5A

ESCALA: Perfiles Viales - 1:250 Esquemas - 1:2.000

FECHA:

OBSERVACIONES S.D.P. Incorporación plano topográfico N° Archivo magnético

BOGOTÁ D. C.

ALCALDÍA MAYOR DE BOGOTÁ D.C.

CLAUDIA NAYIBE LÓPEZ HERNÁNDEZ

SECRETARÍA DISTRITAL DE PLANEACIÓN

MARÍA MERCEDES JARAMILLO GARCÉS

SECRETARÍA DISTRITAL DE PLANEACIÓN

MARGARITA ROSA CAICEDO VELÁSQUEZ

SECRETARÍA DISTRITAL DE PLANEACIÓN

DECRETO DISTRITAL No: 348

22 AGO 2022

PLANCHA 1