


LOCALIZACIÓN GENERAL



MANZANA MODIFICADA (MANZANA 52)

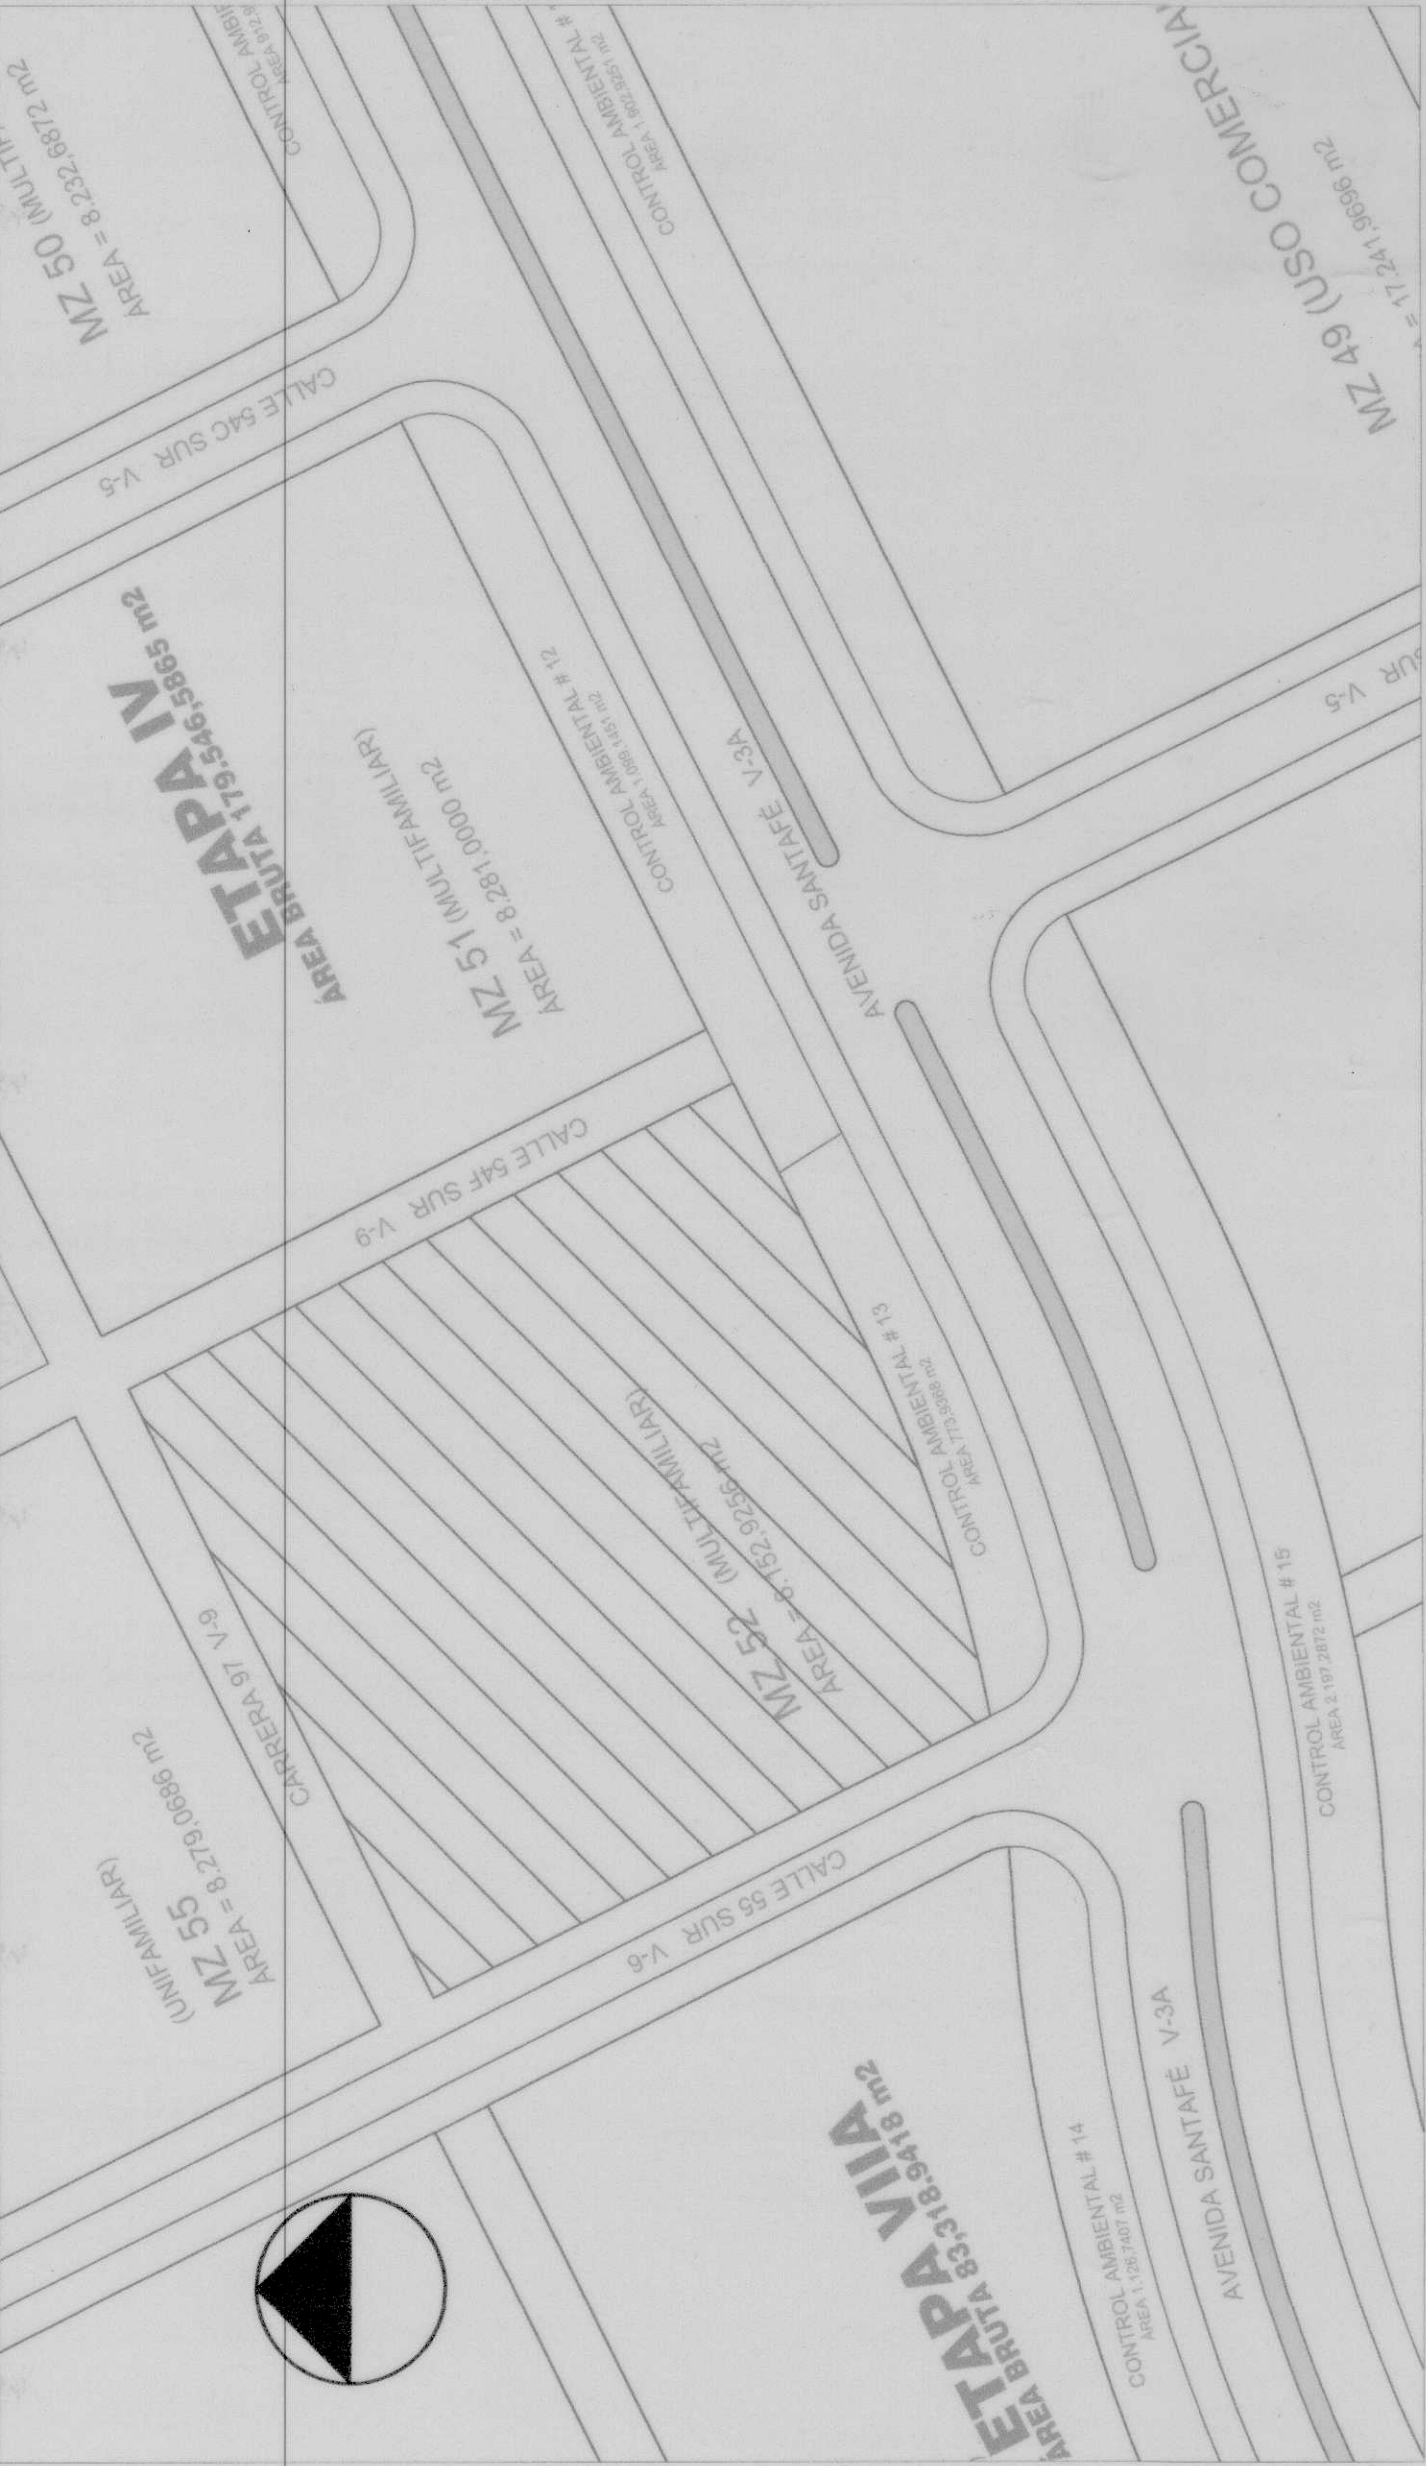

ESCALA 1:1000

Denominación en la modificación
Etiapa Vía, Manzana 52 Vivienda Multifamiliar

CONVENCIONES
Límite plan parcial
Manzana 52

ESCALA 1:3500

MODIFICACIÓN PLAN PARCIAL
CIUDADELA EL PORVENIR

LOCALIDAD DE BOSA

MODIFICACIÓN PLANO ESTRUCTURA URBANA DEL PLAN PARCIAL CIUDADELA EL PORVENIR , ADOPTADO MEDIANTE EL DECRETO DISTRICTAL 395 DE 2002 (MODIFICADO MEDIANTE LOS DECRETOS DISTRICTALES 366 DE 2006, 604 DE 2007 Y 355 DE 2014).


PROMOTOR:
EMPRESA DE RENOVACIÓN
Y DESARROLLO URBANO DE BOGOTÁ

N.I.T. 830144890-8

REPRESENTANTE LEGAL
EDUARDO AGUIRRE MONROY
C.C 78.141.895 de Bogotá

PLANCHA
1/1
ESCALA:
INDICADA
FECHA:
Julio 2017

LOCALIZACIÓN GENERAL

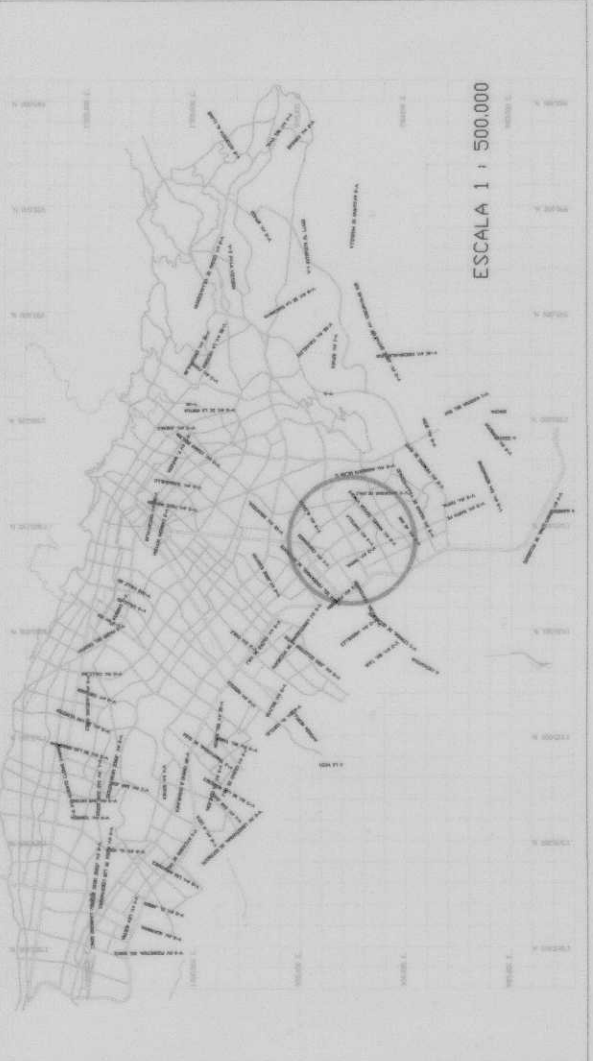

OBSERVACIONES S.D.P.

BOGOTÁ D. C.

ALCALDÍA MAYOR DE BOGOTÁ D.C.

SECRETARÍA DISTRITAL DE PLANEACIÓN

ENRIQUE PEÑALOSA LONDOÑO
ALCALDE MAYOR DE BOGOTÁ D.C.

ANDRÉS ORTIZ GÓMEZ
SECRETARIO DISTRITAL DE PLANEACIÓN

SECRETARÍA DISTRITAL DE PLANEACIÓN

VERÓNICA ARDILA VERNAZA
SUBSECRETARÍA DE PLANEACIÓN TERRITORIAL (E)

04 AGO 2017

DECRETO DISTRITAL No: 406