ESCENARIOS SOBRE AV. CALI

ESCALA: 1:4000

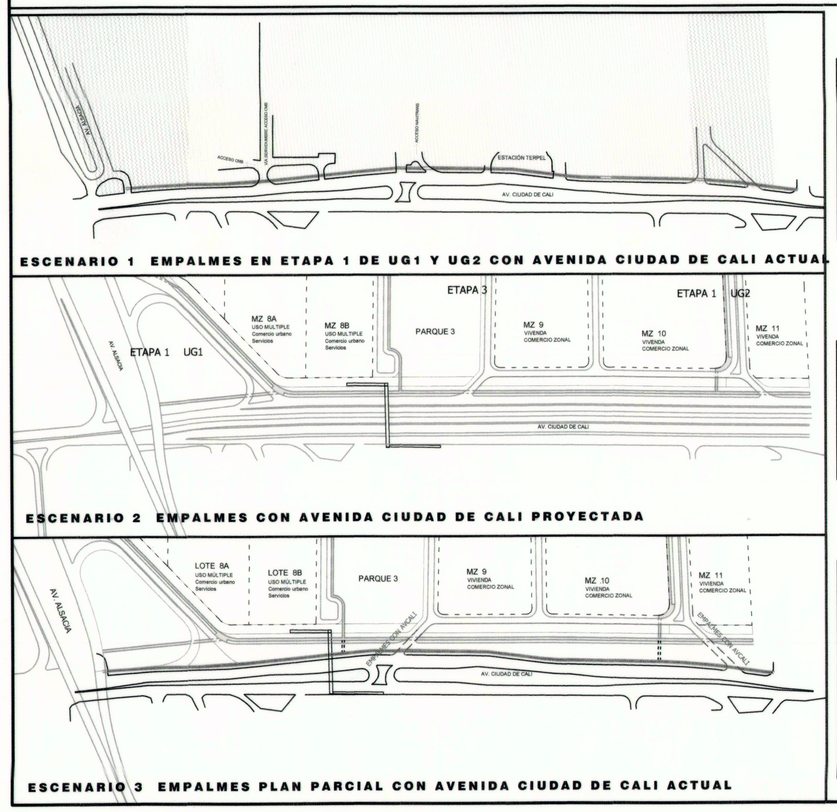

ESCENARIO 1 EMPALMES EN ETAPA 1 DE UG1 Y UG2 CON AVENIDA CIUDAD DE CALI ACTUAL

ESCENARIO 2 EMPALMES CON AVENIDA CIUDAD DE CALI PROYECTADA

ESCENARIO 3 EMPALMES PLAN PARCIAL CON AVENIDA CIUDAD DE CALI ACTUAL

CONVENCIONES
- ETAPA 1 UG1 y UG2
- ETAPA 3 UG1 y UG2
- BORDES EXISTENTES SOBRE AV. CALI
- CICLORUTA EXISTENTE

CONVENCIONES
- PARQUE
- CONTROL AMBIENTAL
- BORDES EXISTENTES SOBRE AV. CALI
- CICLORUTA

CONVENCIONES
- PARQUE
- CONTROL AMBIENTAL
- BORDES PROYECTO PLAN PARCIAL
- BORDES EXISTENTES SOBRE AV. CALI
- CICLORUTA EXISTENTE
- CICLORUTA PROYECTADA
- EMPALMES CICLORUTA

CRUCE SOBRE GLORIETA AV.ALSACIA

DETALLE 2 ESCALA 1: 1250

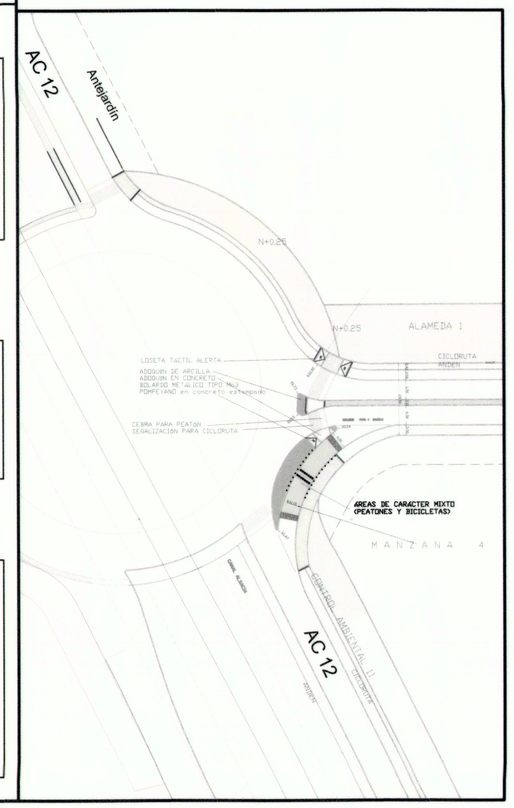

CRUCE POMPEYANO KR.88D CON VÍA V4

DETALLE 3 ESCALA 1: 500

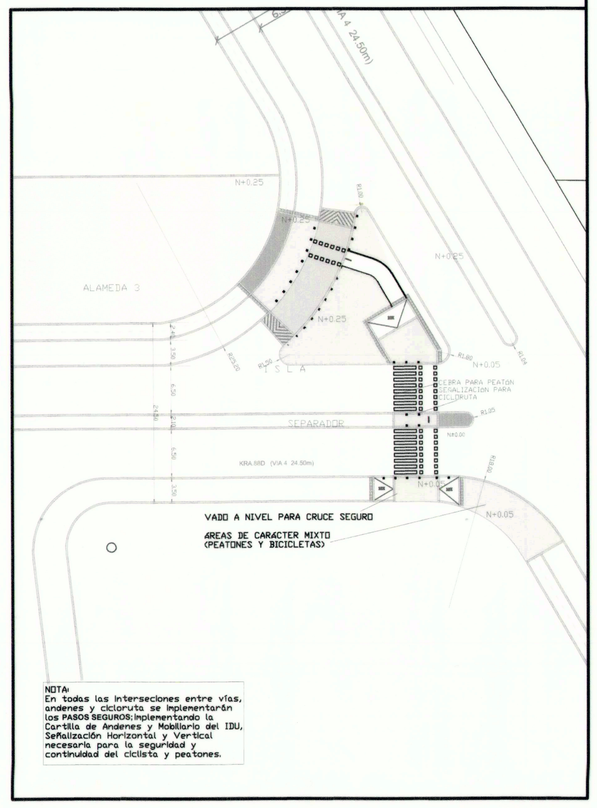

NOTA:
En todas las intersecciones entre vías, andenes y ciclorutas se implementarán los PASOS SEGUROS;Implementando la Cartilla de Andenes y Mobiliario del IDU, Señalización Horizontal y Vertical necesaria para la seguridad y continuidad del ciclista y peatones.

unidades de gestión y/o actuación etapas de desarrollo

ESCALA 1 : 4000

CONVENCIONES
- LÍMITE PLAN PARCIAL
- DELIMITACIÓN UNID. DE GESTIÓN y/o ACTUACIÓN
- UG1 y/o UAU1 ETAPA 1
- UG1 y/o UAU1 ETAPA 2
- UG1 y/o UAU1 ETAPA 3
- UG2 y/o UAU2 ETAPA 1
- UG2 y/o UAU2 ETAPA 2
- UG2 y/o UAU2 ETAPA 3

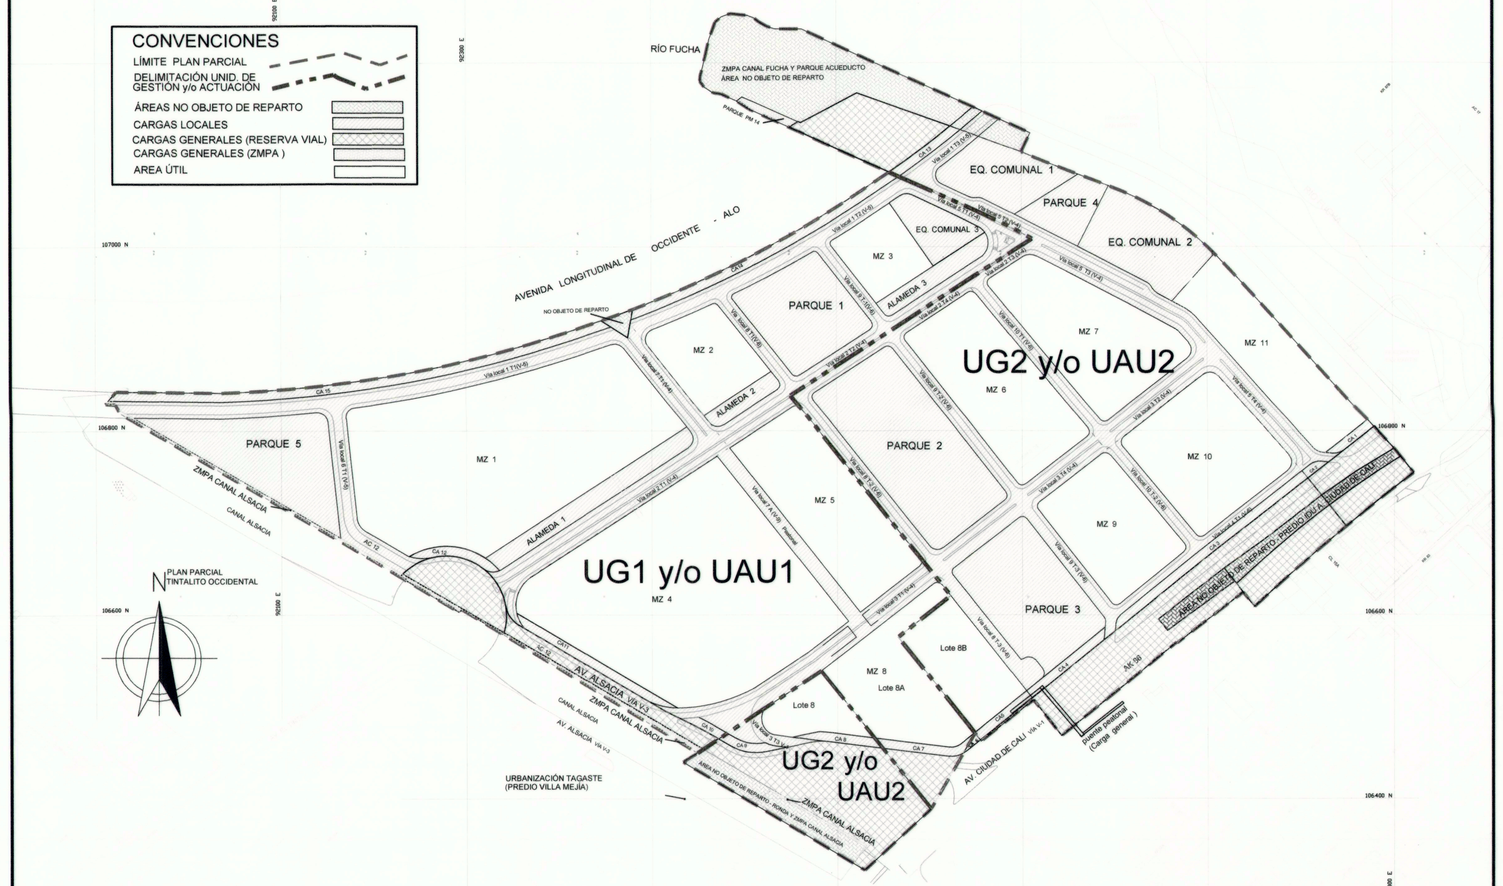

ASIGNACIÓN DE CARGAS

ESCALA 1 : 4000

SECCIÓN B-B ESCALA 1: 300

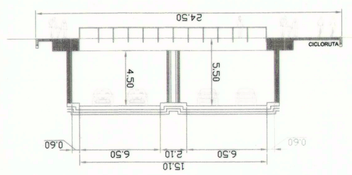

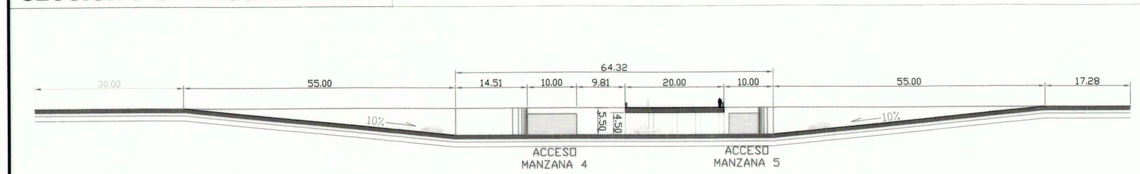

SECCIÓN A-A ESCALA 1:750

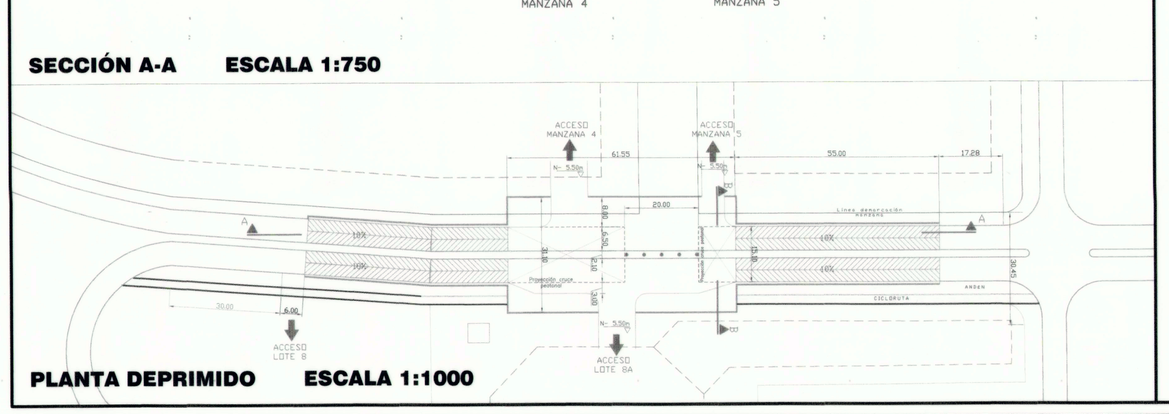

PLANTA DEPRIMIDO ESCALA 1:1000

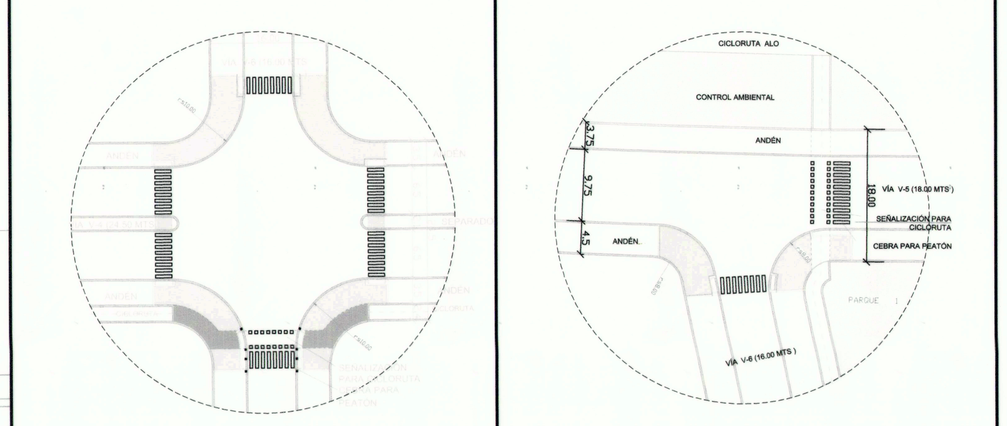

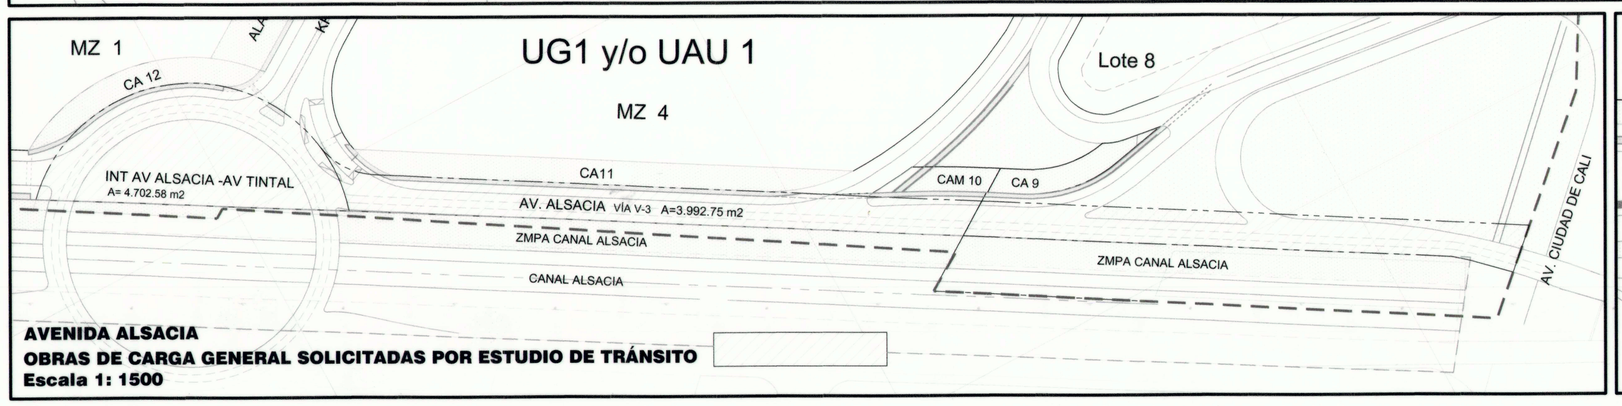

AVENIDA ALSACIA
OBRAS DE CARGA GENERAL SOLICITADAS POR ESTUDIO DE TRÁNSITO
Escala 1: 1500

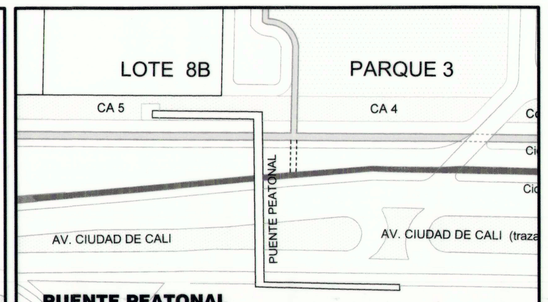

PUENTE PEATONAL
OBRA DE CARGA GENERAL SOLICITADA
POR ESTUDIO DE TRÁNSITO
Escala 1: 1500

PLAN PARCIAL
TINTALITO MAZUERA
ALSACIA ORIENTAL
LOCALIDAD DE KENNEDY

UNIDADES DE GESTIÓN Y/O ACTUACIÓN

ETAPAS DE DESARROLLO

ASIGNACIÓN DE CARGAS

DETALLES VIALES

PLANO: 2 / 3

ESCALA: INDICADAS

FECHA: SEPTIEMBRE 2018

LOCALIZACIÓN GENERAL ESC__ 1:20.000

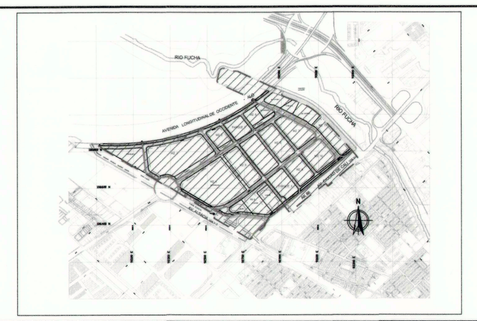

OBSERVACIONES

BOGOTÁ D. C.

ALCALDÍA MAYOR DE BOGOTÁ D.C.

799 20 DIC 2018

ENRIQUE PEÑALOSA LONDOÑO
ALCALDE MAYOR DE BOGOTÁ D.C.

SECRETARÍA DISTRITAL DE PLANEACIÓN

ANDRÉS ORTÍZ GOMEZ
SECRETARIO DISTRITAL DE PLANEACIÓN

MAURICIO ACOSTA PINILLA
SUBSECRETARIO DE PLANEACIÓN TERRITORIAL

DECRETO DISTRITAL No: