



OPERACIÓN NUEVO USME Y PLAN DE ORDENAMIENTO ZONAL DE USME

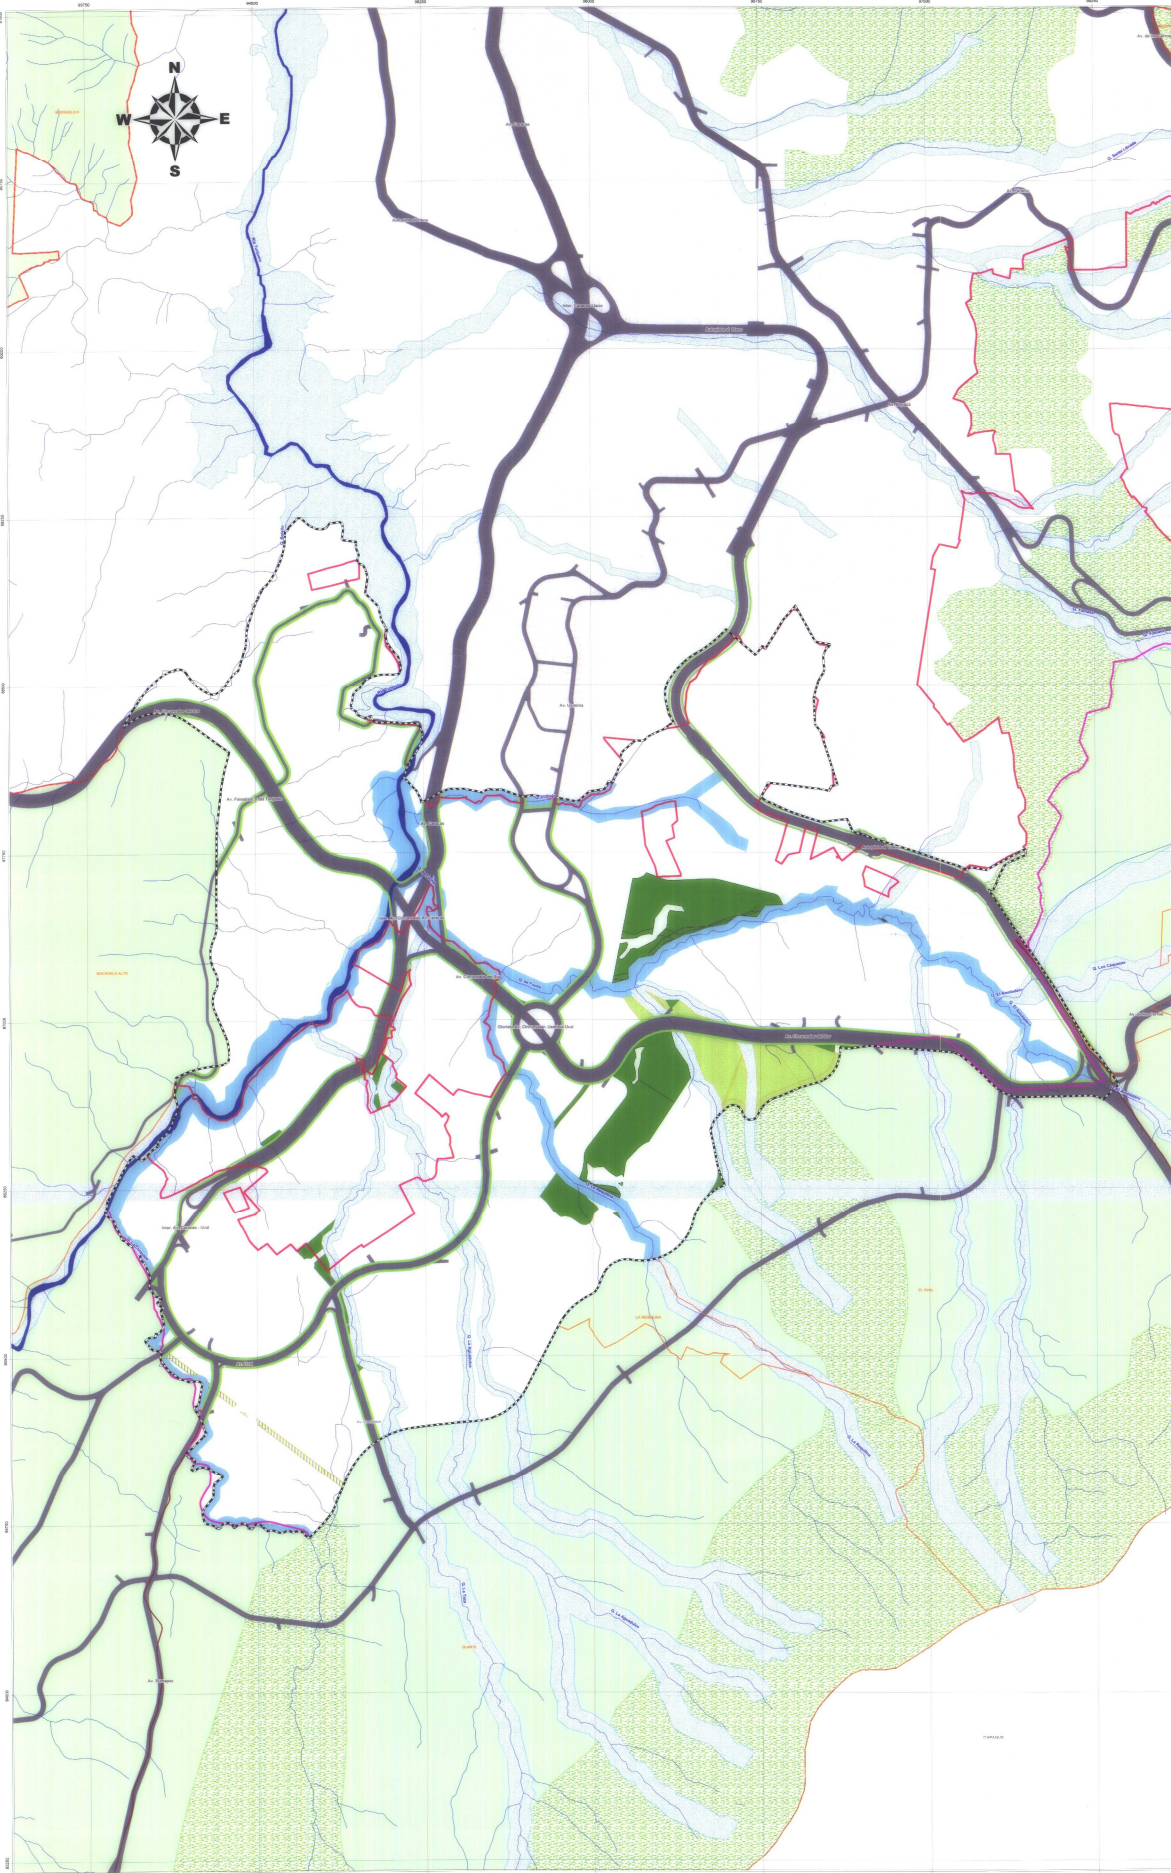

ESTRUCTURA URBANA: ESTRUCTURA ECOLÓGICA PRINCIPAL DEL POZ

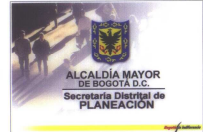

FUENTE Y CARACTERÍSTICAS TÉCNICAS
 Condiciones urbanísticas con origen en la intervención del montevideo
 de la zona urbana de Bogotá D.C. en el marco de la política de ordenamiento
 territorial y la gestión pública establecida por el D.C. y el D.C.D.
 Plan de ordenamiento territorial de Bogotá D.C. 2000-2010
 - Planificación Participativa (D.C.D. 2000)
 - Planificación Ambiental (D.C.D. 2000)
 - Planificación Social (D.C.D. 2000)
 - Planificación Económica (D.C.D. 2000)

SUBSECRETARÍA DE PLANEACIÓN SOCIOECONÓMICA

DIRECCIÓN DE OPERACIONES ESTRATÉGICAS

PLANO 4 De 9


CONVENCIONES

- Perímetro Urbano
- Perímetro de Expansión Urbana
- Límite Distrito
- Límite Localidad
- Límite UPT
- Límite Vía
- Hidrografía
- Red Vial Actual

LEYENDA

- Operación Nuevo Usme y Plan de Ordenamiento Zonal de Usme
- Corredor Ecológico Vial
- Parques Propuestos POZ
- Corredores Ecológicos Lineales
- Corredor de Restauración La Requena
- Corredor Ecológico de Ronda
- Ronda Hidráulica
- Sistema de Áreas Protegidas
- Suelo Rural

LOCALIZACIÓN POZ USME EN EL DISTRITO CAPITAL

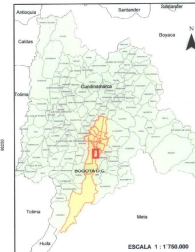

ESCALA 1 : 1750.000

Fuente: DAFD (POT 2003) - D.C.D. - CIDER - UESP - DPAE

DECRETO N°
252
FECHA
21 JUN 2007

ARTURO FERNANDO ROLAS ROLAS
Secretario Distrital de Planeación

Fecha de Actualización
MARZO DE 2007

Bogotá sin indiferencia