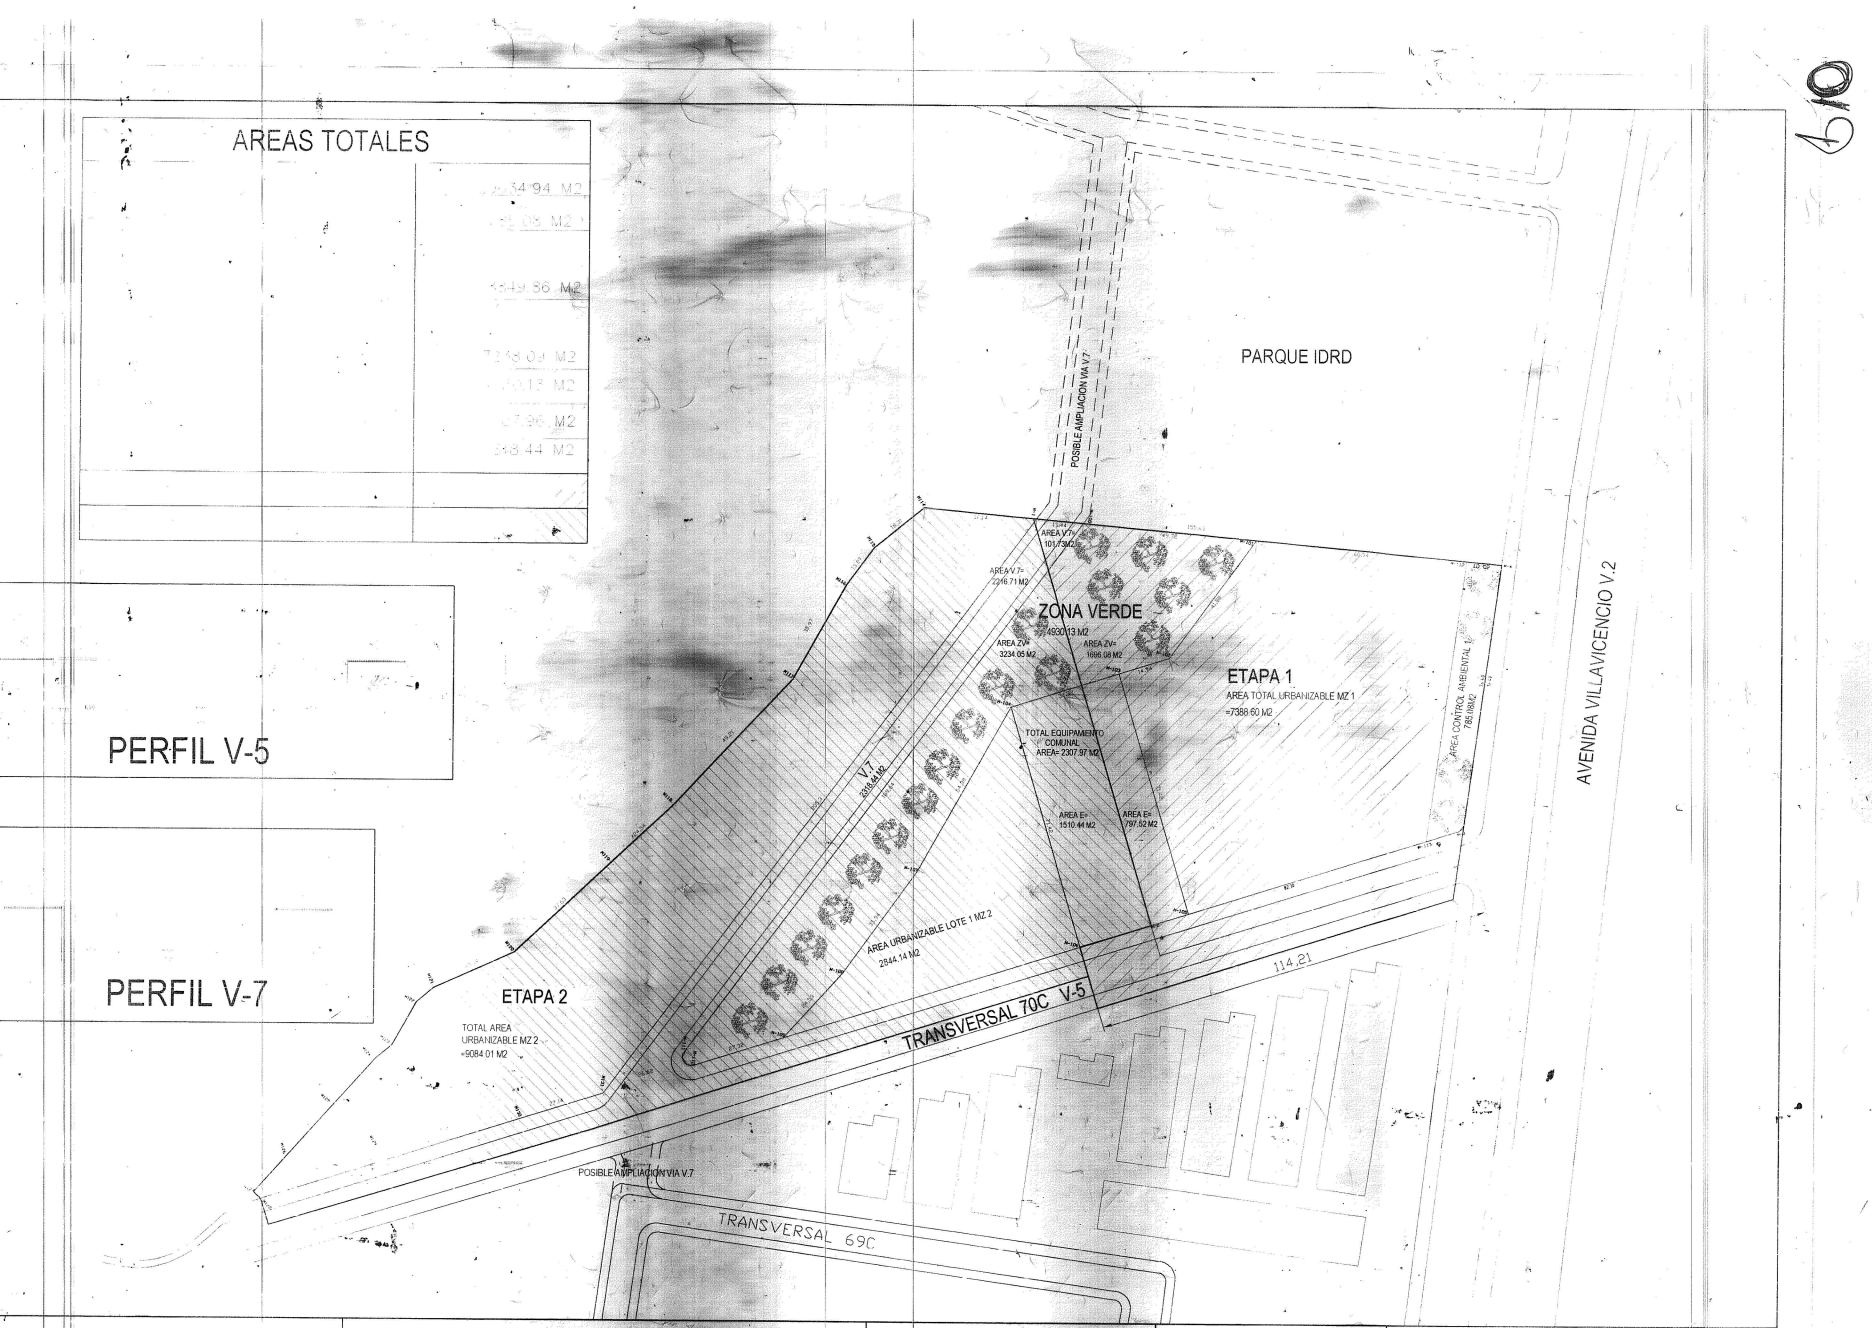

ESTRUCTURA DE PLAN PARCIAL

PROPIETARIO

FIRMA
NOMBRE : LUBRITAL Y ENERGIA
FABRICA JABONES Y DETERGENTES

ARQUITECTO

FIRMA
NOMBRE : EUSTORGIO CONTENTO
MAT. : 25700-31424 CND

ESQUEMA DE PLANCHAS

1/3

ESCALA
1:1000

FECHA
JULIO 18 2003

LOCALIZACION : ESCALA 1: 15.000

OBSERVACIONES D.A.P.D.

INCORPORACION PLANO TOPOGRAFICO No. CB.54/1-05

OFICIO : 1-2001-19357

ARCHIVO MAGNETICO :

PLANCHA 1:2.000 :

ESTUDIO VIAL PROYECTO :

BOGOTA D. C.
APROBACION

ALCALDIA
ANTANAS MOCKUS SIVICAS

D.A.P.D.
CLEMENCIA SALDIAS BARRENECHE

ARQUITECTO :

INGENIERO :

DECRETO No. ...

ENSUEÑO II

E: CIUDAD BOLIVAR

610

610