


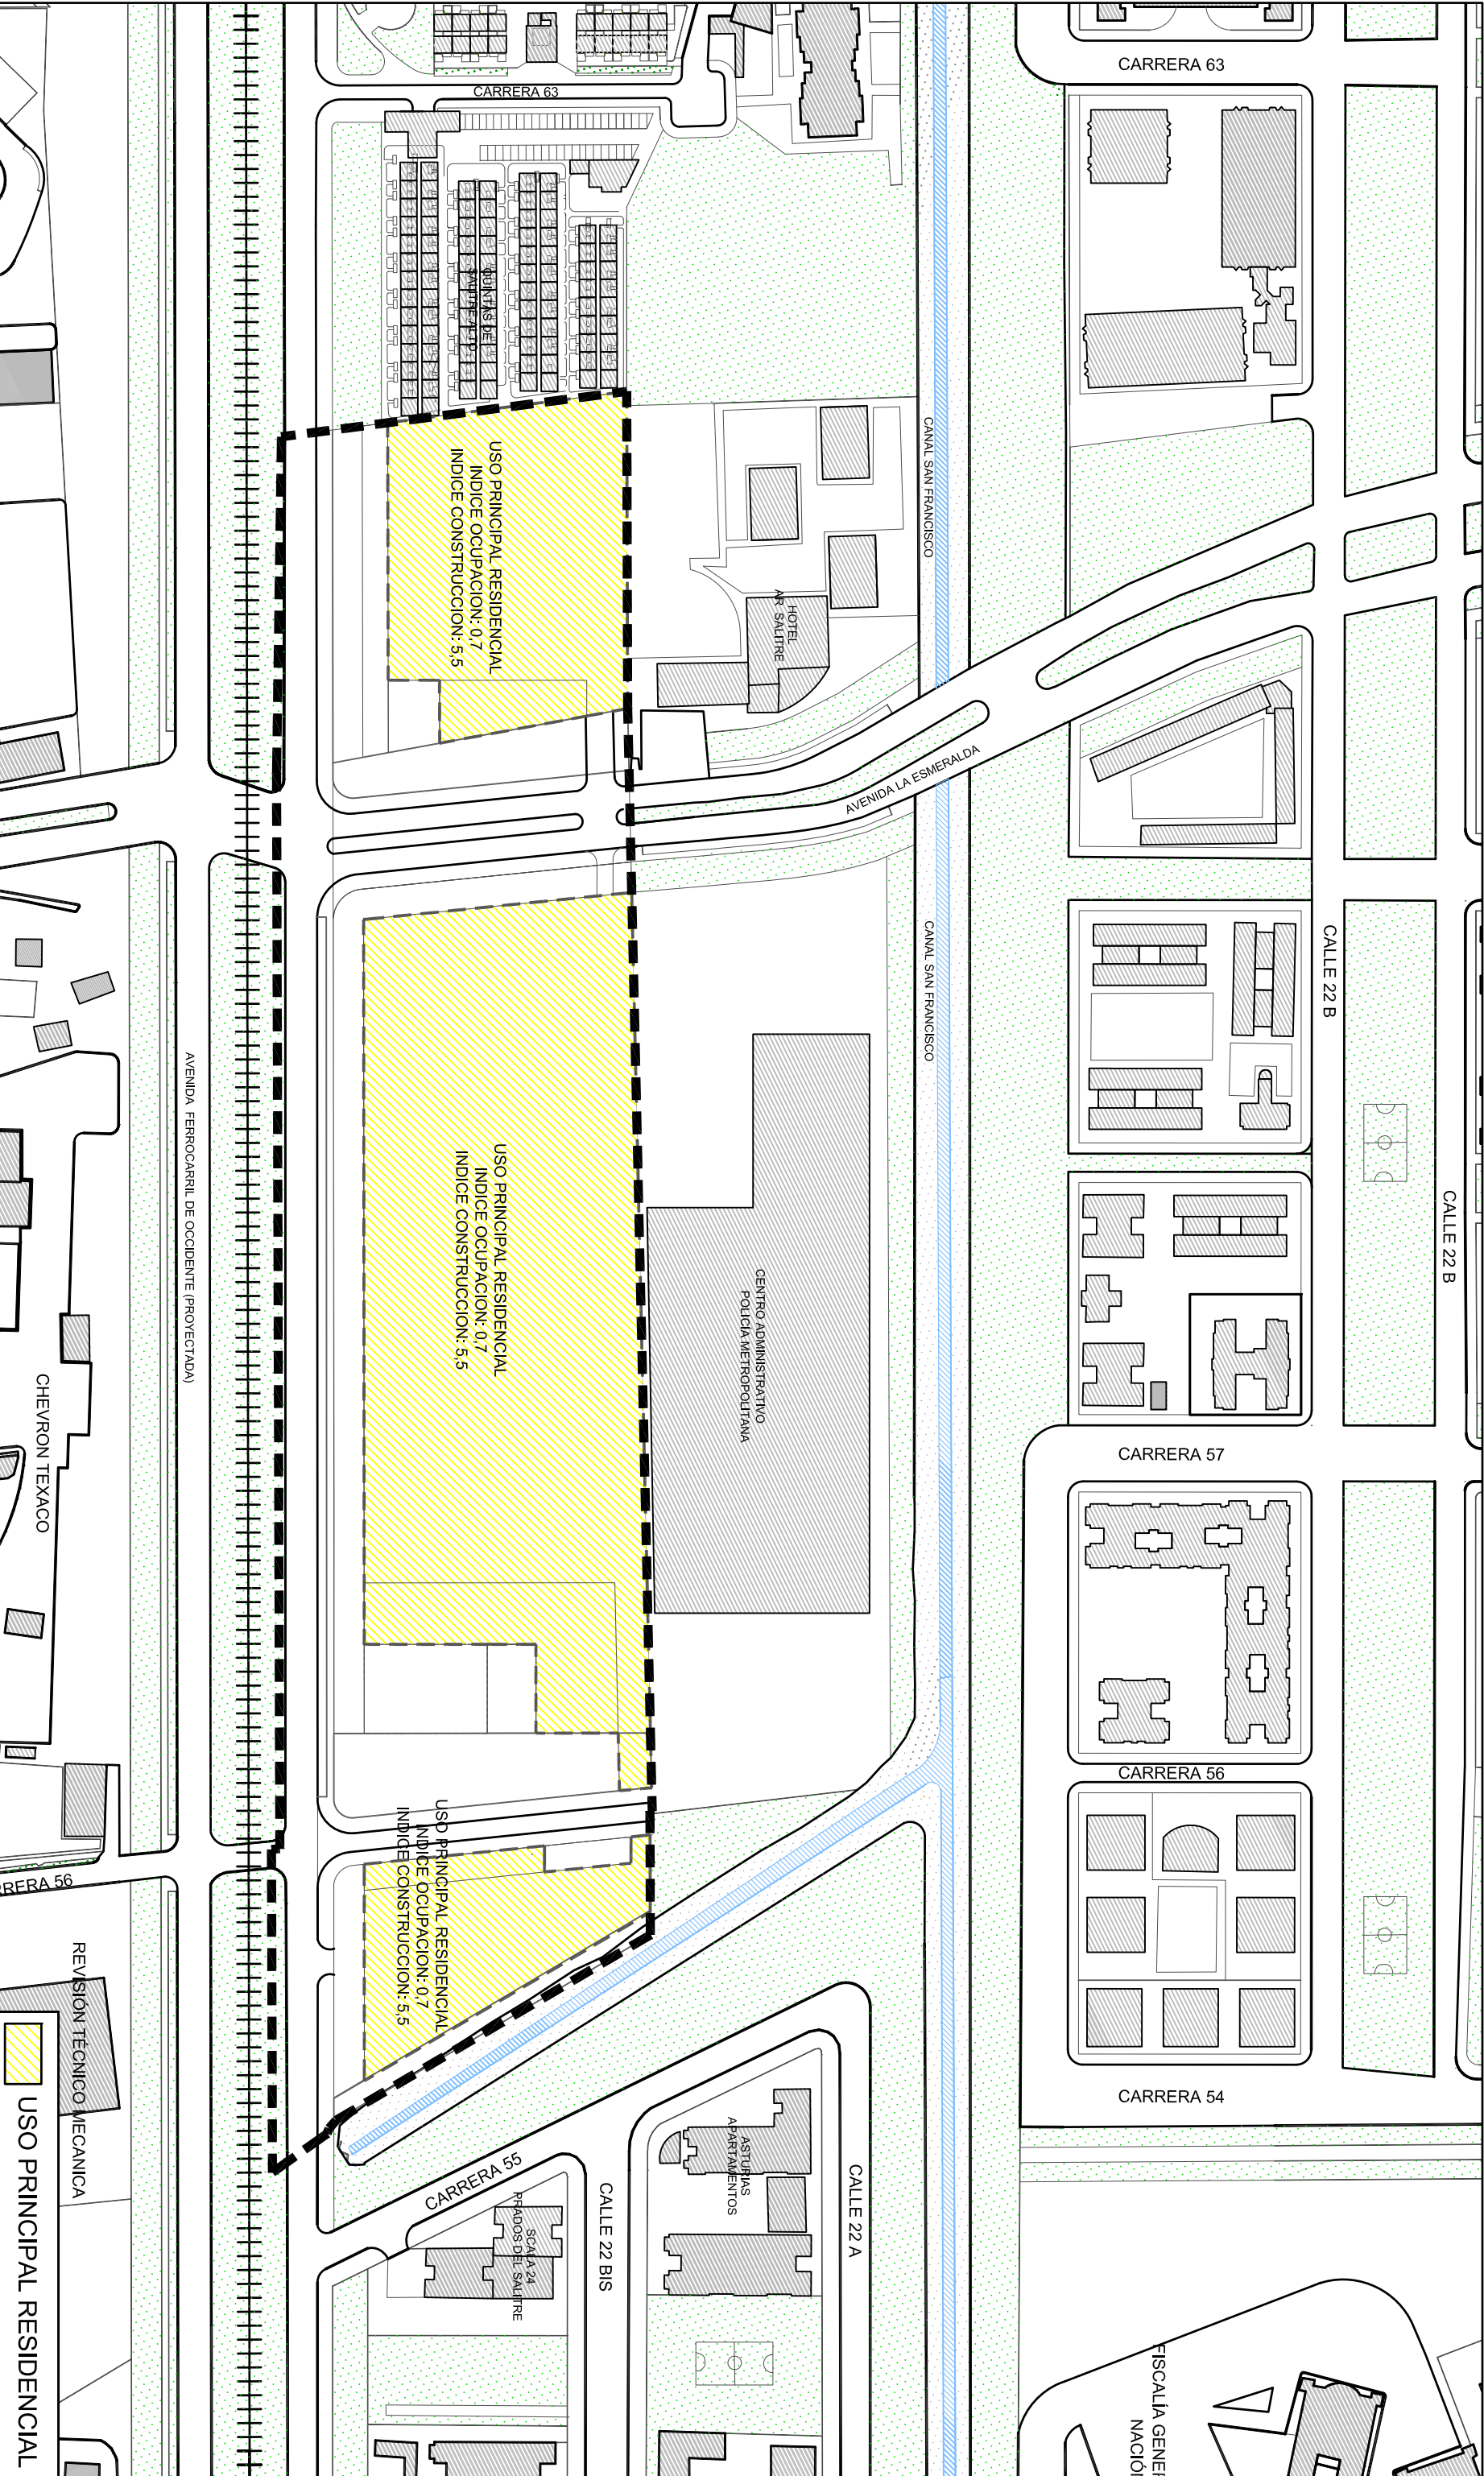

PROMOTOR:
FIDELCOMISO N° 3-4-1563
MOBILINK Y OTROS
FIDUCIARIA DE OCCIDENTE S.A

DISEÑADOR:

CAMILO SANTAMARÍA
Arquitectura - Urbanismo

ARQUITECTO DISEÑADOR:
ARQ. CAMILO SANTAMARÍA G.
Matrícula Profesional 257002633CND

PROYECTO:
PLAN PARCIAL DE RENOVACION URBANA
SALTIRE ORIENTAL
Bogotá - Cundinamarca

CONTIENE:
USOS Y APROVECHAMIENTOS

ESCALA:
1:2000

FECHA:
Noviembre, 2016

PLANO NUMERO:
 07