



CIRCULACION
JUEGOS INFANTILES - ZONA DEPORTES




ZONA DE JUEGOS
INFANTILES



PREDIO COLINDANTE




ENTRADA POR CL 23 Bis
(ACTUAL)

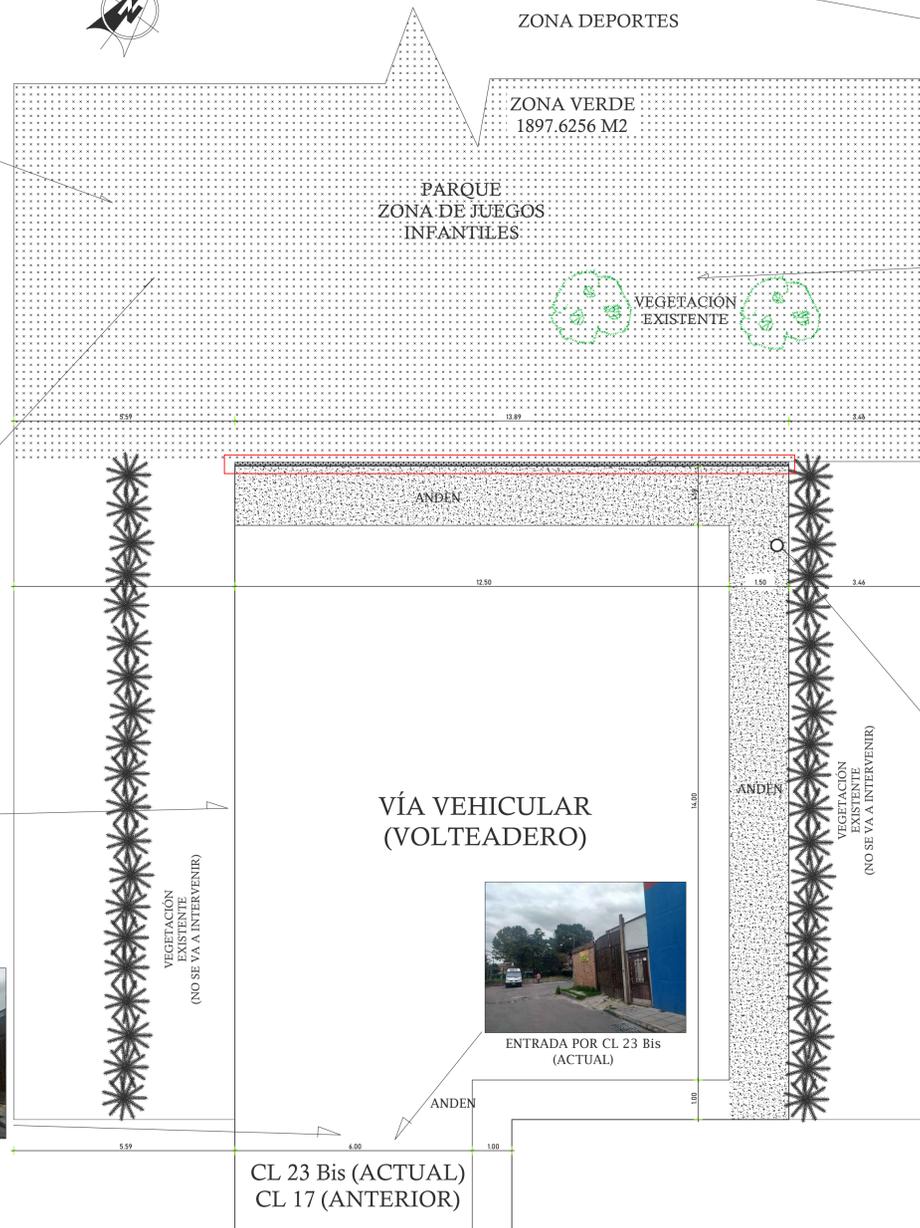

PLANTA ESTADO ACTUAL
ESC___ 1:75

DETALLE ESTADO ACTUAL
ESC___ 1:25

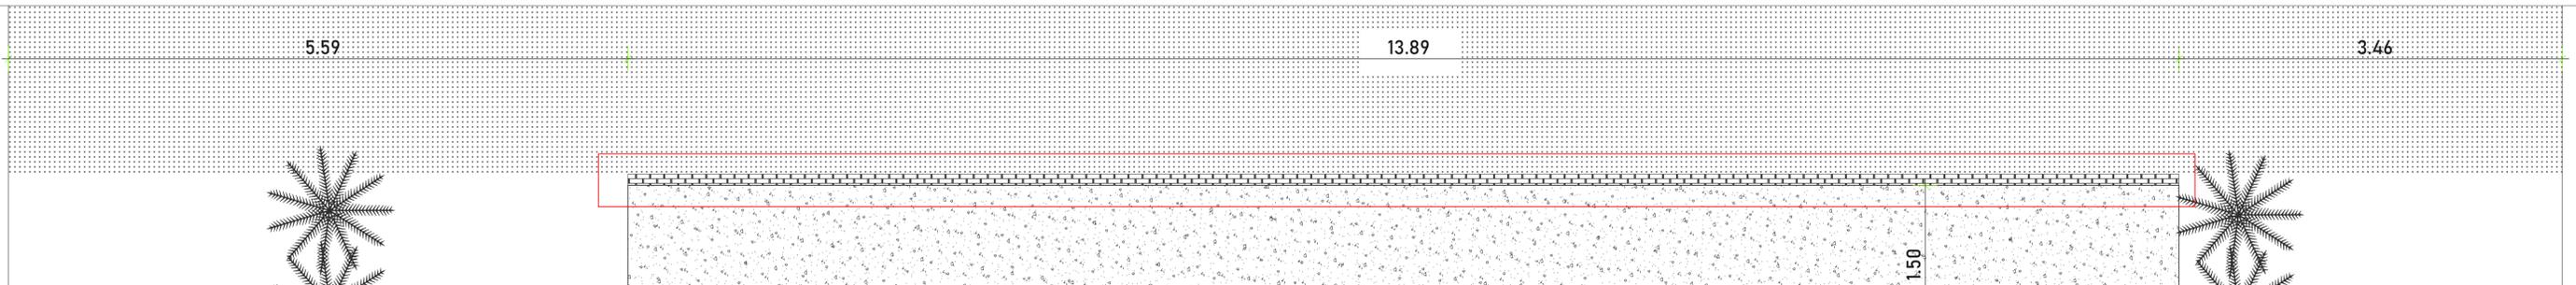

ZONA DE DEPORTES



VEGETACION EXISTENTE
(NO SE VA A INTERVENIR)



LUGAR DONDE SE VA A CONSTRUIR LA M70
SE OBSERVA MURO EN LADRILLO PRENSADO



ALUMBRADO PÚBLICO
EXISTENTE
(NO SE VA A INTERVENIR)

CUADRO DE ÁREAS	
ZONA DURA A INTERVENIR	4,20 M2
CERRAMIENTO M-70	13,89 MI



LOCALIZACIÓN CERCA M-70
ESC___ 1:750

CONVENCIONES
(MATERIALES)

- ZONA A INTERVENIR
- ZONA VERDE (PASTO)
- CONCRETO (BASE M-70)
- CONCRETO (ANDÉN)
- SUELO NATURAL
- MURO EXISTENTE EN LADRILLO PRENSADO

NOTA: NO SE EVIDENCIAN ACOMETIDAS DE SERVICIOS PÚBLICOS QUE PUEDAN SER AFECTADAS DURANTE LA CONSTRUCCIÓN DE LA CERCA M70

Jennifer HP

Handwritten signature

Localizacion:

URB. COOPAVA
CARRERA 98A N° 22K-00

Carlos Hernan Tambo I.
ARQUITECTO
Matricula: 25700-42419.

Carlos Hernan Tambo I.
ARQUITECTO
Matricula: 25700-42419
Diseñador Elementos No Estructurales/ Constructor

Escala:

1 : 75

Plano:

001

Fecha:

MARZO 2020

Plancha N°: 1

De: 3

Contiene:

PLANTA ESTADO ACTUAL
LOCALIZACIÓN
CUADRO DE ÁREAS

Uso:

RECREATIVO

Propietario:

Proyecto:

CERRAMIENTO
M-70

Carlos Hernan Tambo Idarraga & Cia Ltda

