


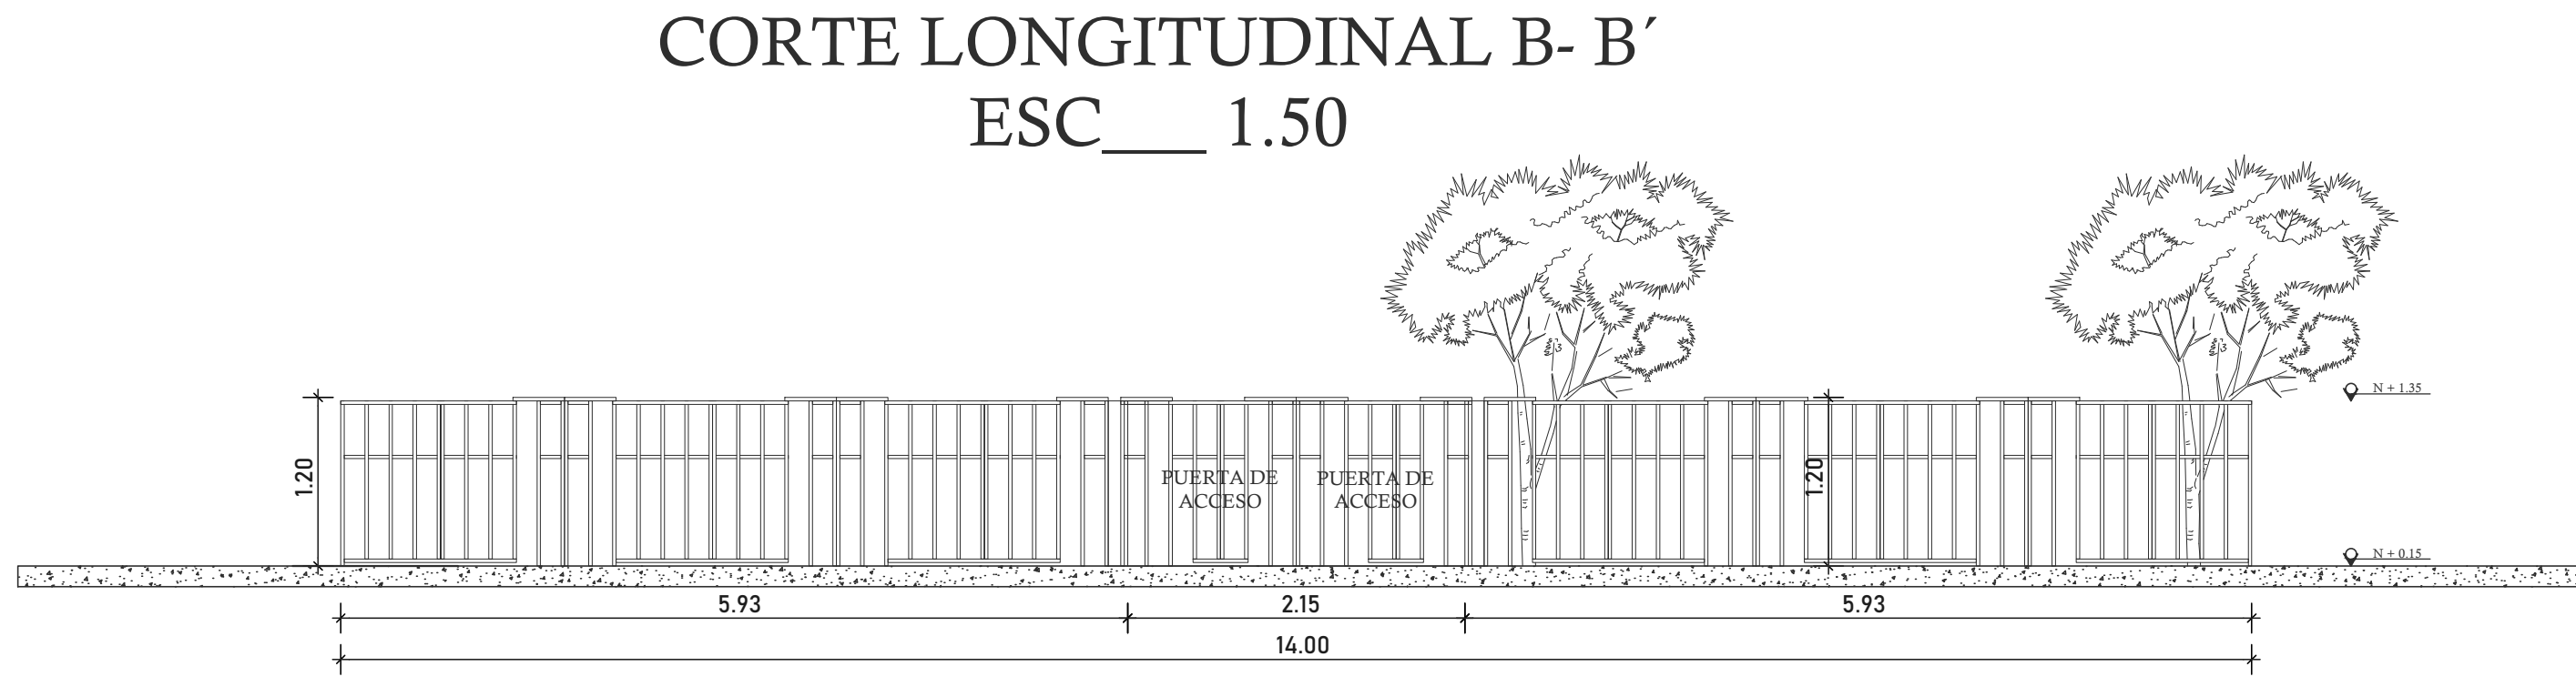


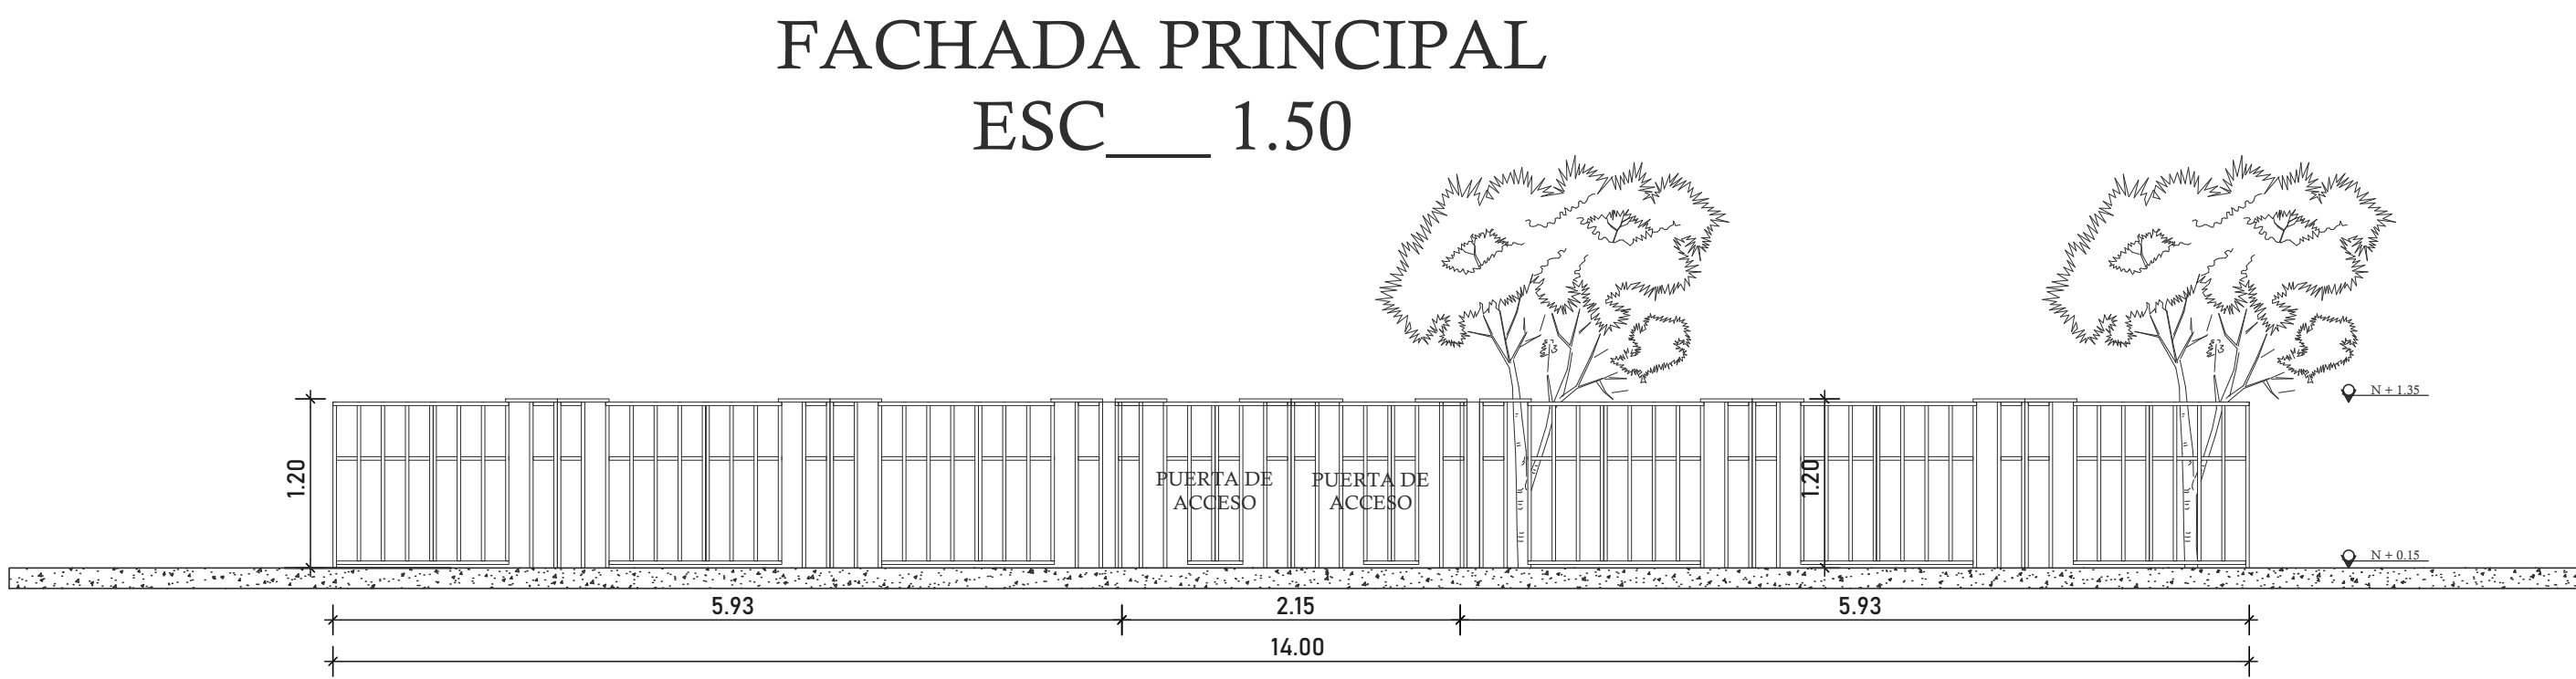


DETALLE CONSTRUCTIVO
CORTE LONGITUDINAL B-B'
ESC___1:20

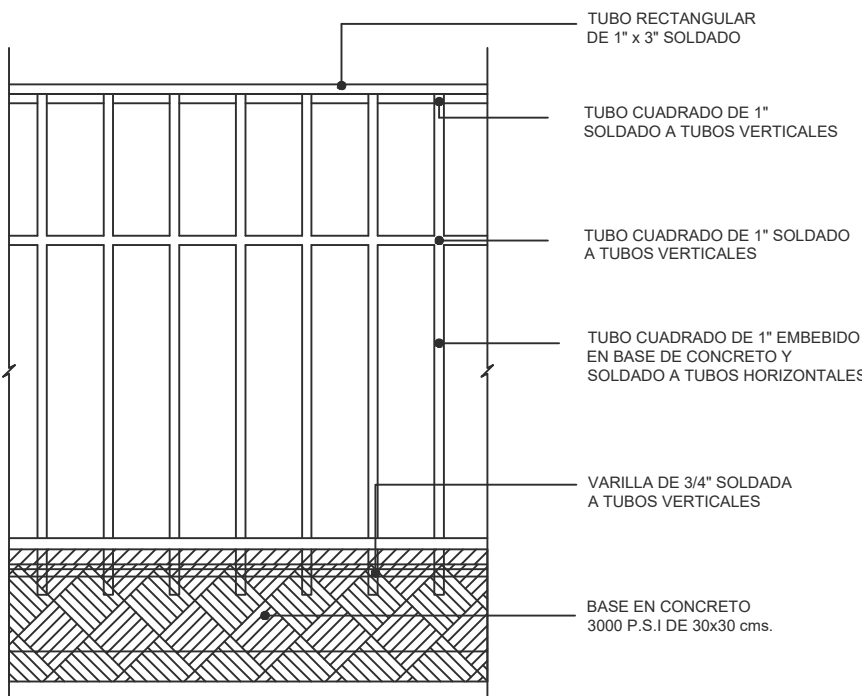

DETALLE CONSTRUCTIVO
CORTE TRANSVERSAL A-A'
ESC___ 1:20

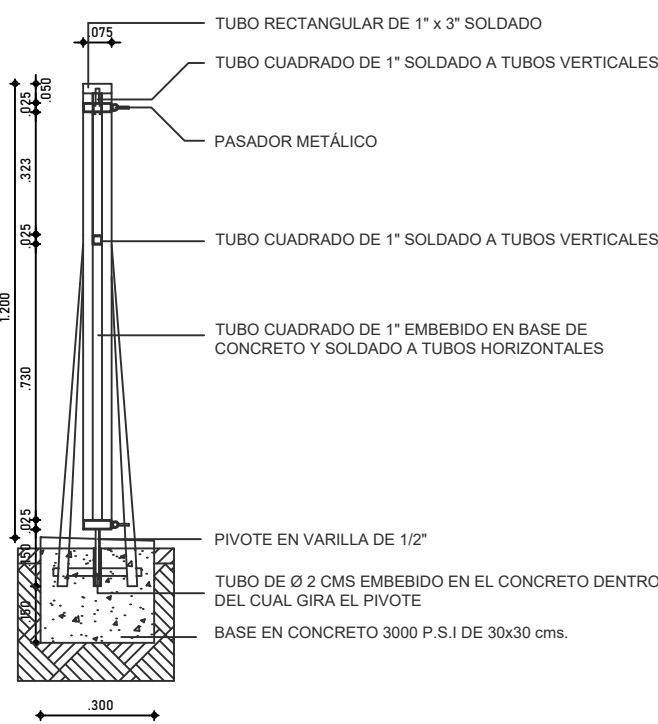

CORTE TRANSVERSAL A- A'
ESC___ 1.50

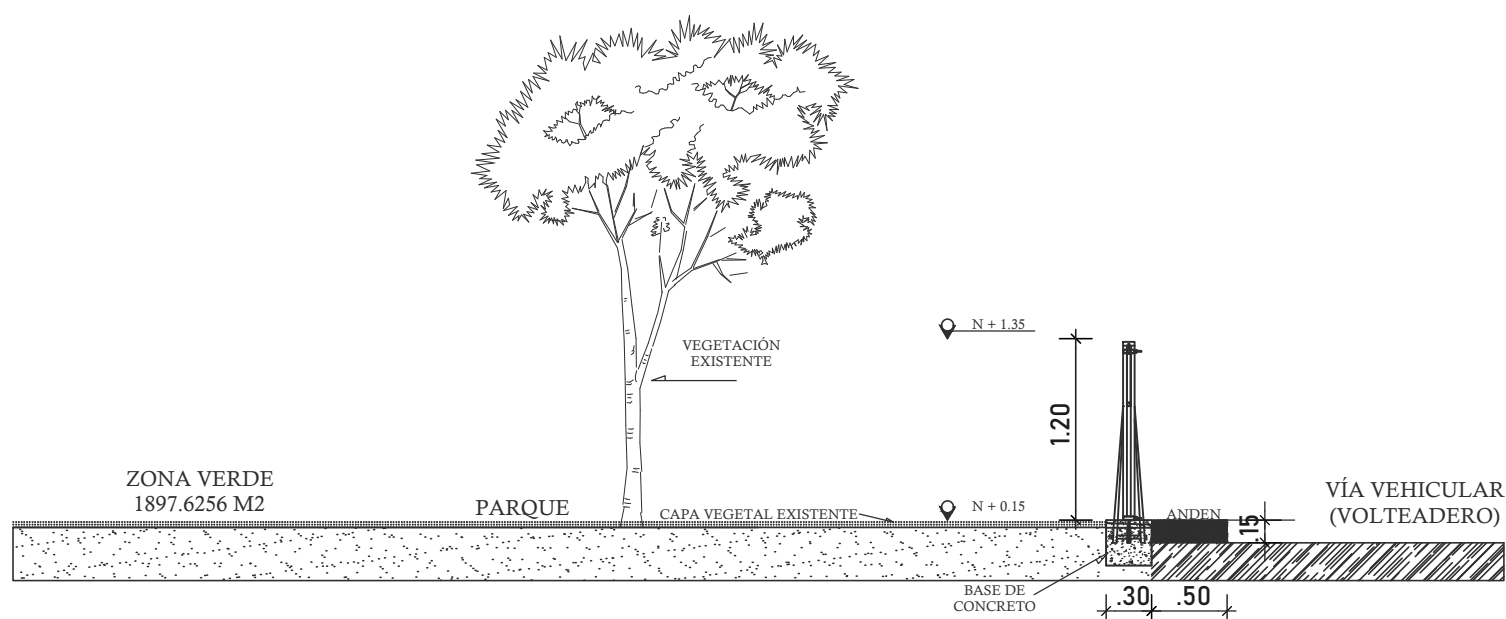


- CONVENCIONES
(MATERIALES)
- ZONA A INTERVENIR
 - ZONA VERDE (PASTO)
 - CONCRETO (BASE M-70)
 - CONCRETO (ANDÉN)
 - SUELO NATURAL
 - CAPA ASFÁLTICA
 - MOBILIARIO M70

CONVENCIONES
(MATERIALES)


- ZONA VERDE (PASTO)
- CONCRETO (BASE M-70)
- CONCRETO (ANDÉN)
- SUELO NATURAL

DETALLE DE MOBILIARIO URBANO M-70
ESC___1:20


PLANTA

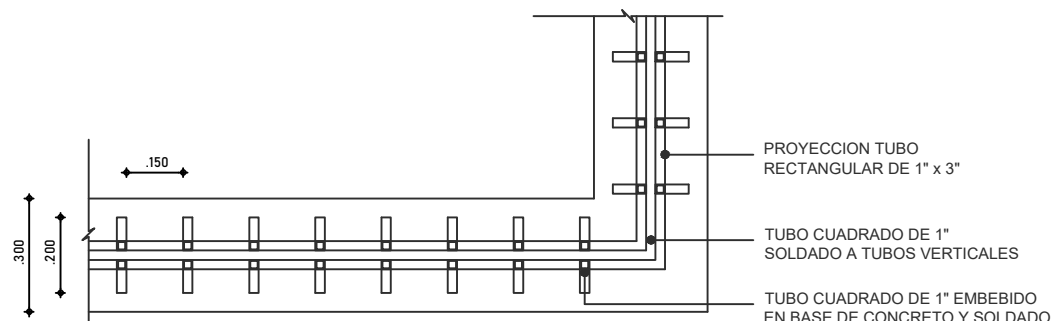


PLANTA

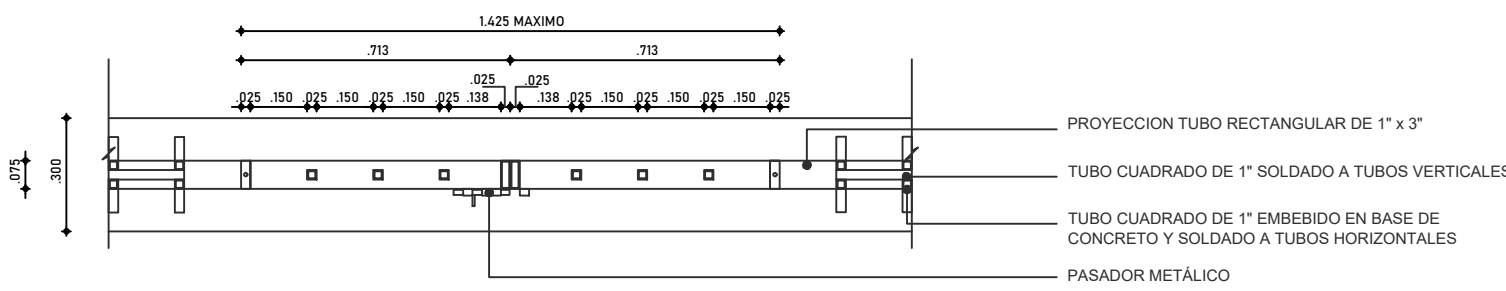


CORTE

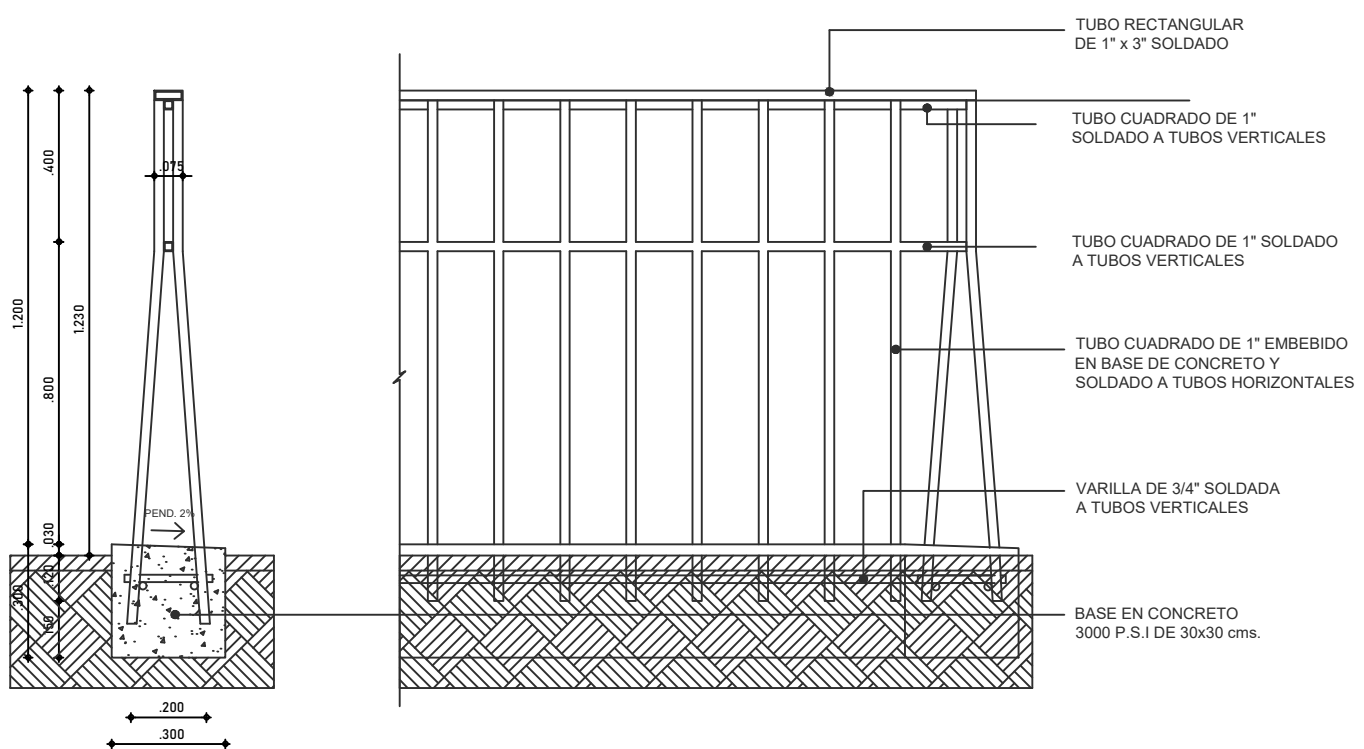

CORTE

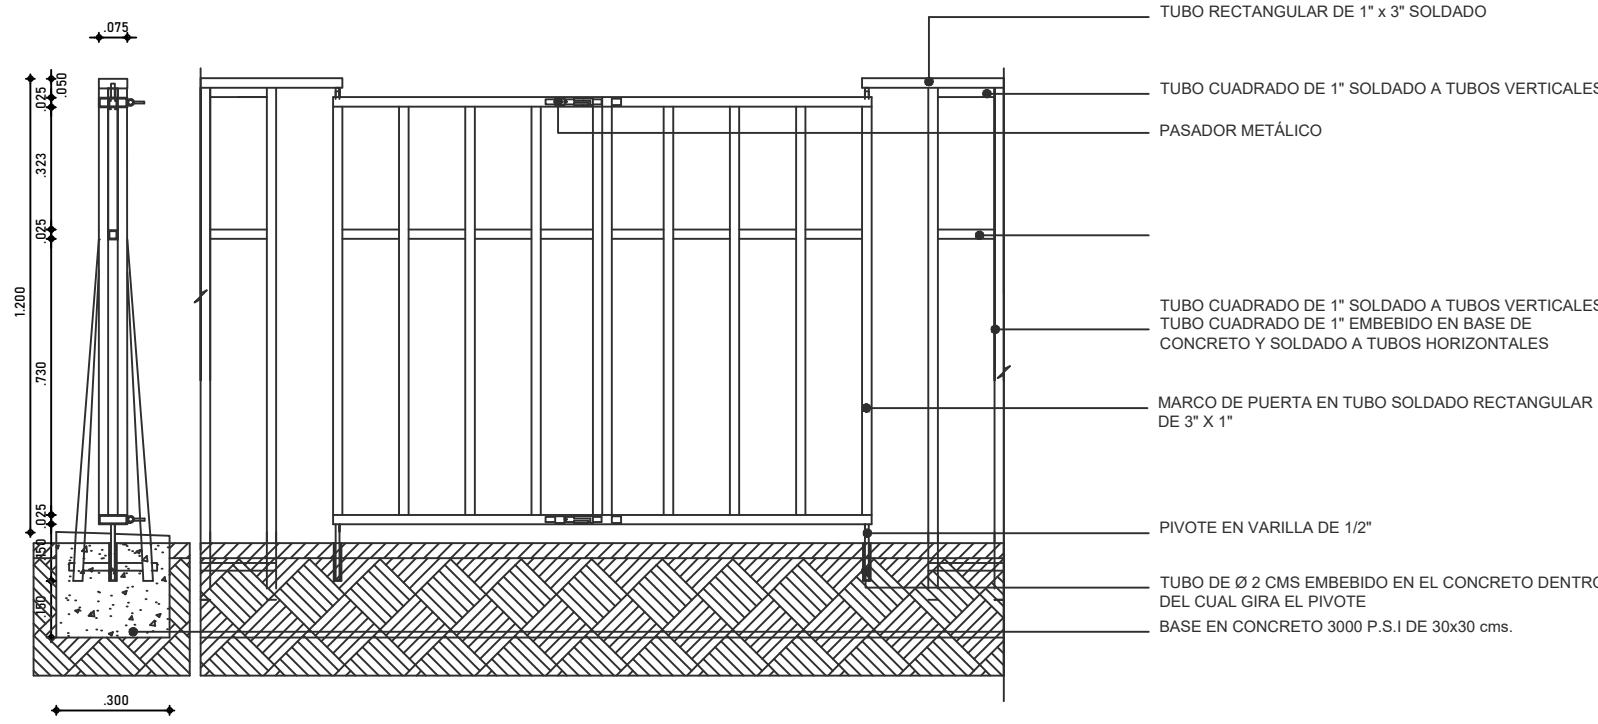

DETALLE CORTE TRANSVERSAL
ESC___ 1:20

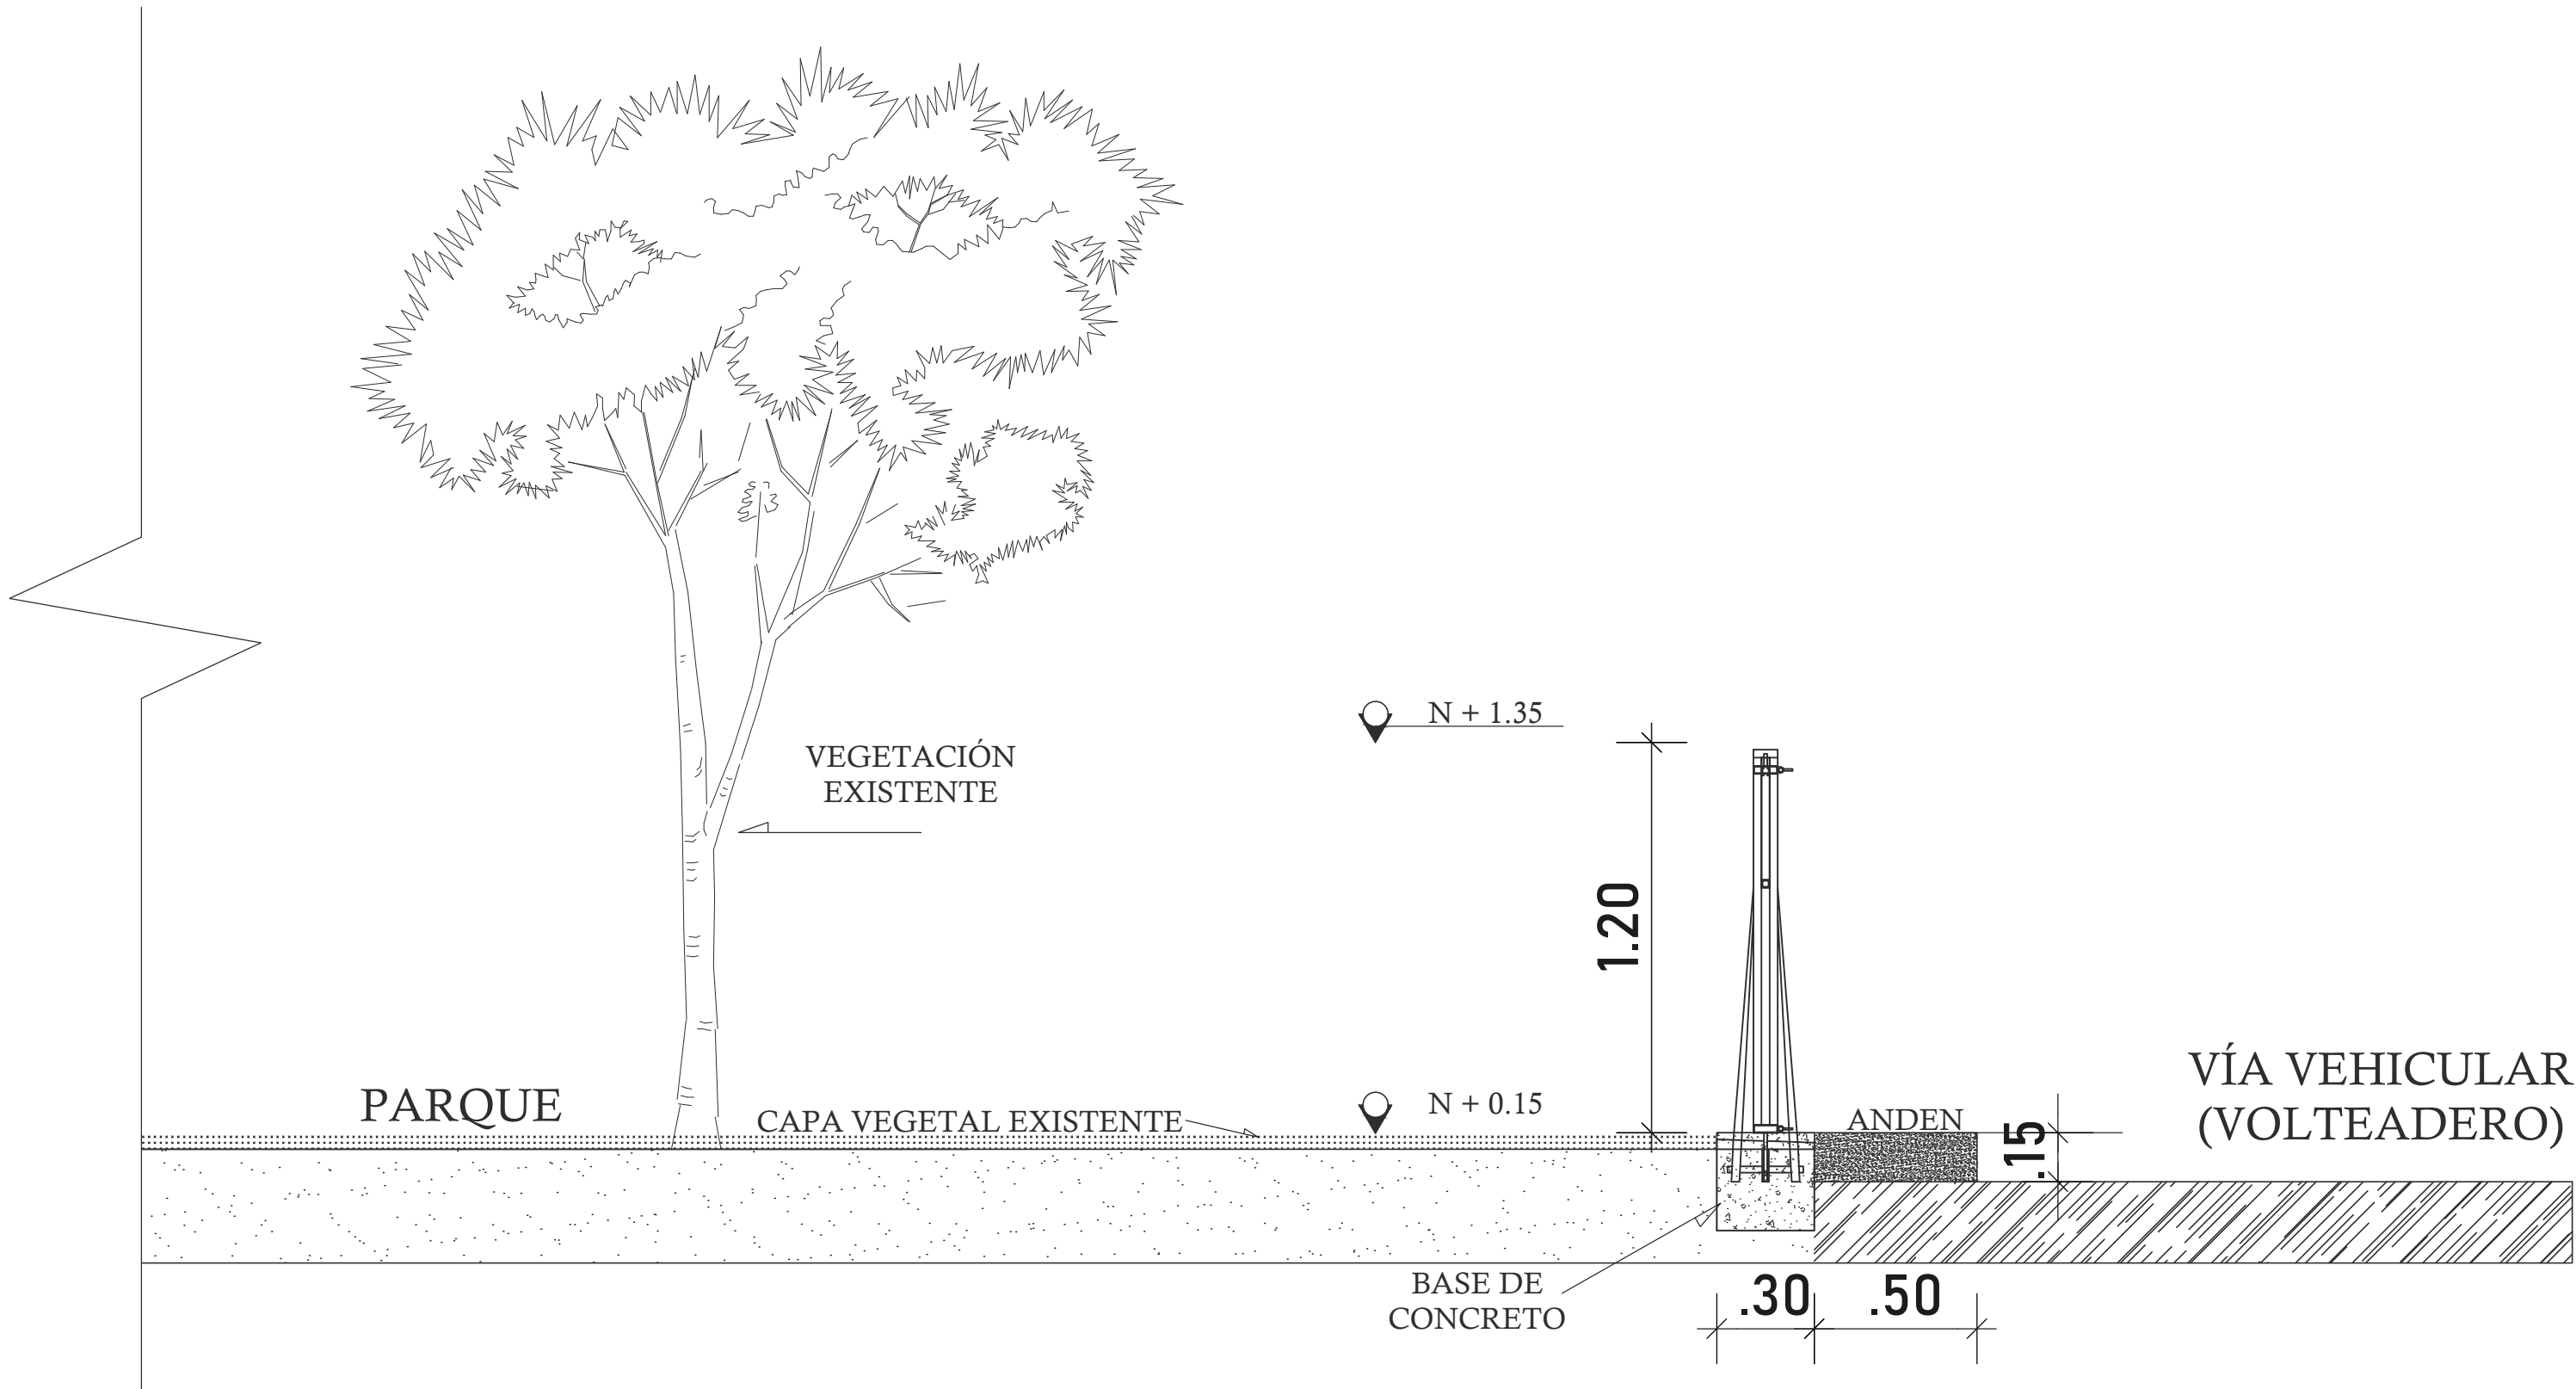

Localizacion:

URB. COOPAVA
CARRERA 98A N° 22K-00

Carlos Hernan Tambo I.
ARQUITECTO
Matrícula: 25700-42419.

Carlos Hernán Tambo I.
ARQUITECTO
Matrícula: 25700-42419
Diseñador Elementos No Estructurales/ Constructor

Escala:
1 : 75
Plano:
003

Fecha:
MARZO 2020
Plancha N°: 3
De: 3

Contiene:
PROPUESTA ARQUITECTÓNICA
CORTE LONGITUDINAL
CORTE TRANSVERSAL
FACHADA PRINCIPAL
CUADRO DE ÁREAS
DETALLES CONSTRUCTIVOS (CARTILLA
MOBILIARIO URBANO M70)

Uso:
RECREATIVO
Propietario:

Proyecto:
CERRAMIENTO
M-70

Carlos Hernan Tambo Idarraga & Cia Ltda

