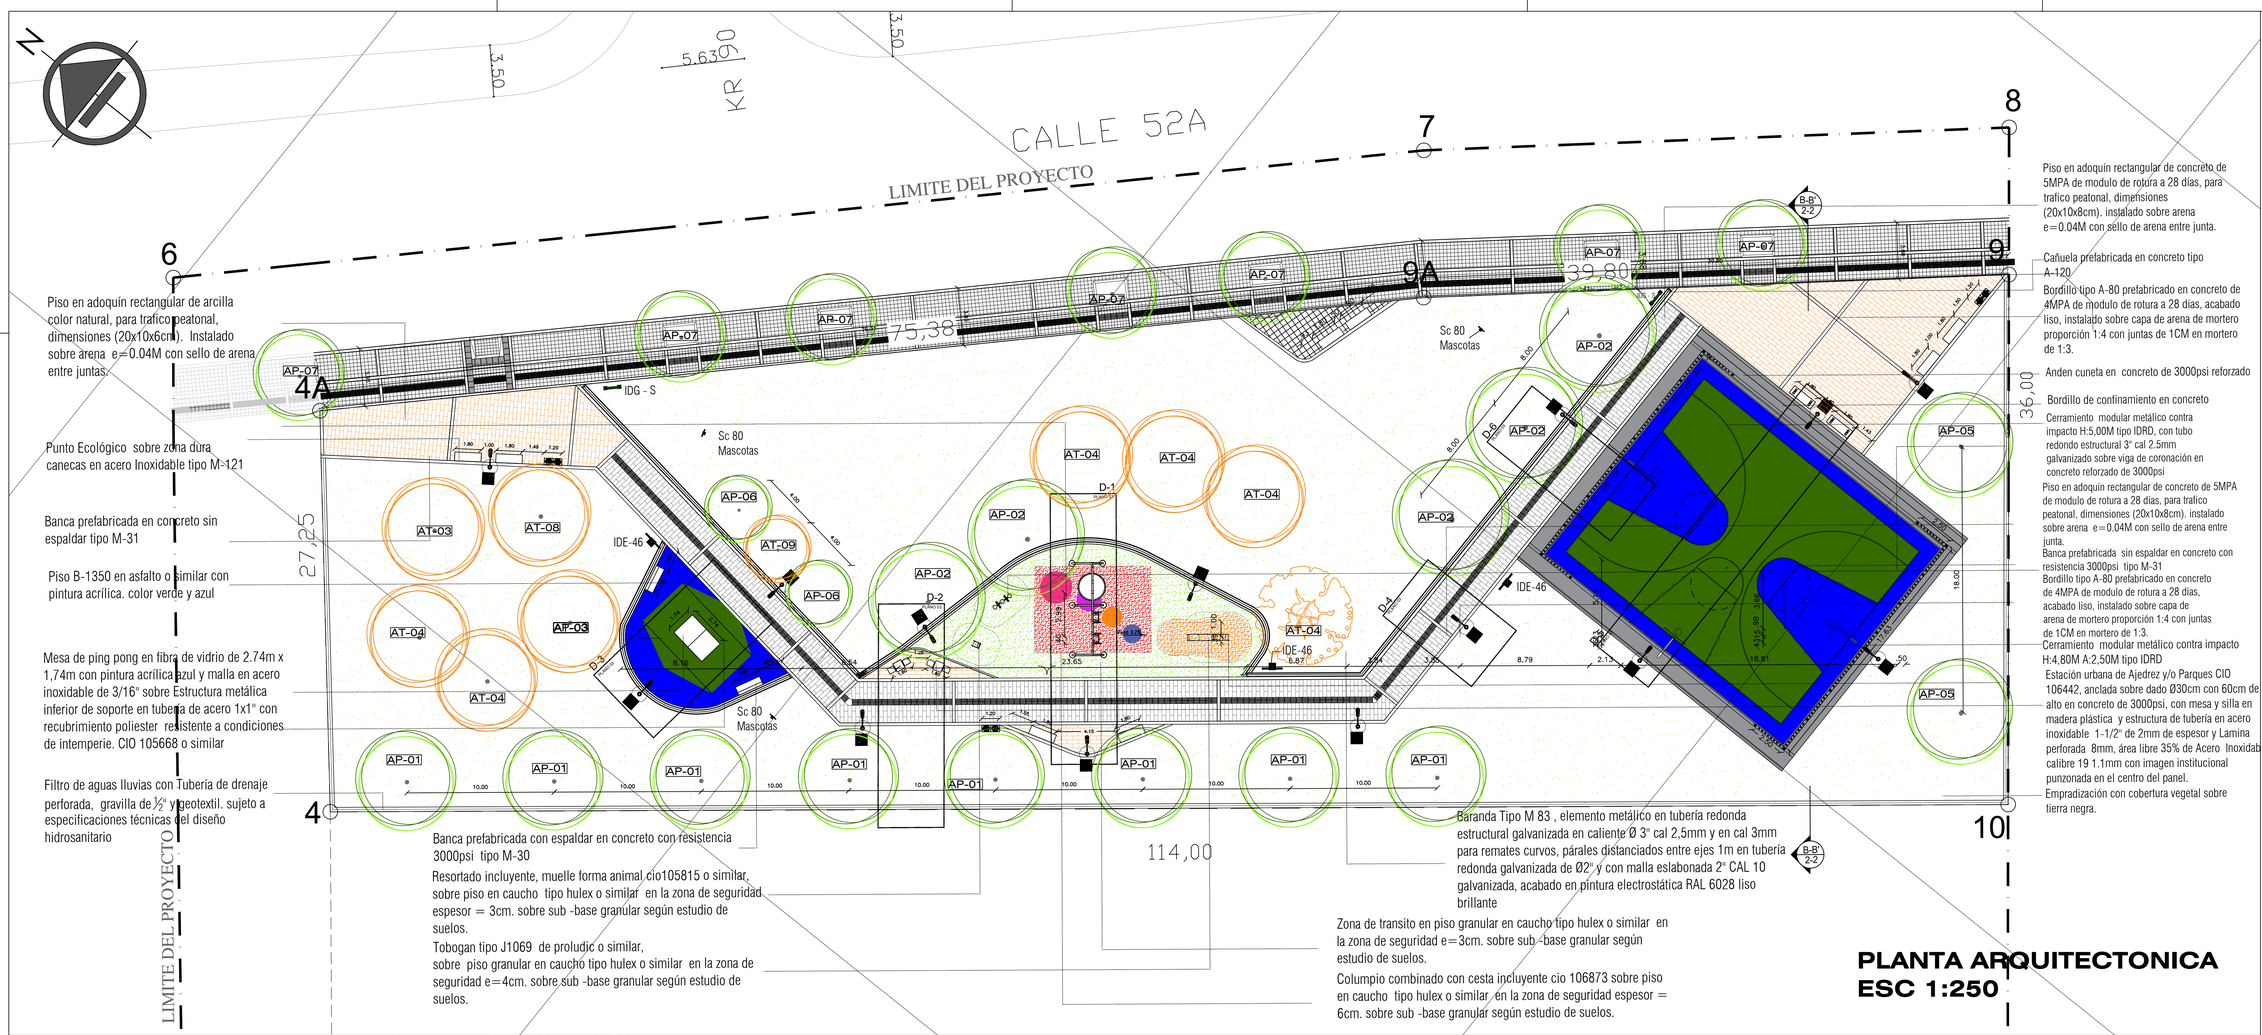


## CONVENCIONES

| | |
|---|---|
| | MESA DE PINPONG (1) |
| | MESA DE AJEDREZ (2) Y PARQUES (1) |
| | CANECAS ACERO INOXIDABLE M-121 |
| | BANCA CONCRETO M31 |
| | PISO EN CAUCHO DE 3CM TIPO HULEX |
| | ADOQUIN EN CONCRETO |
| | ADOQUIN ARCILLA COLOR NATURAL |
| | SEÑALIZACIÓN |
| | REFERENCIA DETALLES |
| | NIVEL DE PISO |
| AP-00 | NUMERO DE ARBOL |
| | ASFALTO CON PINTURA ACRILICA |
| | IDENTIFICADOR IDG-S |
| | IDENTIFICADOR IDE-46 |
| | IDENTIFICADOR SC-80 |
| | POLIGONO CESIÓN |

## CUADRO DE ÁRBOLES

| No. | NOMBRE | ALTURA | Ø COPA | UND | |
|---|---|---|---|---|---|
| AP-01 | ROBLE (Quercus humboldtii Bonpl.) | 25-30m | 10-12m | 8 | |
| AP-02 | GUAYACAN DE MANIZALES (Lafoensia acuminata) | 10-15m | 8-10m | 5 | |
| AT-03 | EUGENIA (eugenia Myrtifolia.) TRASLADO | 10-15m | 4-6m | 2 | |
| AT-04 | CARBONERO ROJO (calliandra carbonaria) TRASLADO | 6-15m | 5m | 6 | |
| AP-05 | PINO ROMERON (Retrophyllum Rospigliosi) | 12-15m | 6-8m | 2 | |
| AP-06 | JAZMIN DE LA CHINA (Ligustrum Lucidum) | 6-8m | 4-6m | 2 | |
| AP-07 | LIQUIDAMBAR (Liquidambar Styraciflua) | 12-15m | 6-8m | 7 | |
| AT-08 | CAJETO (Citharexylum subflavescens) TRASLADO | 6-15m | 6-8m | 1 | |
| AT-09 | JAZMIN DEL CABO (Pittosporum undulatum) TRASLADO | 6-8m | 4-6m | 1 | |
| | ÁRBOLES NUEVOS | | | 24 | |
| | ÁRBOLES TRASLADO | | | 10 | |
| | TOTAL | | | 34 | |

## CUADRO DE ÁREAS

| | % | M² |
|---|---|---|
| ZONAS VERDES Y JUEGOS INFANTILES | 70% | 2.601,35 M² |
| ZONAS DURAS | 30% | 1.111,04 M² |
| TOTAL | 100% | 3.712,39 |

## COORDENADAS PLACAS I.G.A.C.

| NOMBRE | NORTE | ESTE | COTA |
|---|---|---|---|
| 4 | 109569.53 | 95486.04 | |
| 4A | 109587.12 | 95506.86 | 27.25 |
| 9A | 109533.40 | 95559.75 | 75.38 |
| 9 | 109503.34 | 95585.83 | 39.80 |
| 10 | 109480.87 | 95557.70 | 36.00 |
| 4 | 109569.53 | 95486.04 | 114.00 |

NOTAS:
Los estudios técnicos definitivos correspondientes al estudio de suelos que definan la estructura de las zonas duras, los niveles definitivos producto del diseño para el manejo de agua lluvia y la tipografia de la zona de cesión, estos serán desarrollados y definidos por el titular de la licencia de intervención y ocupación del espacio publico, siendo su correcta ejecución e implementación una responsabilidad exclusiva del titular.

## LOCALIZACIÓN

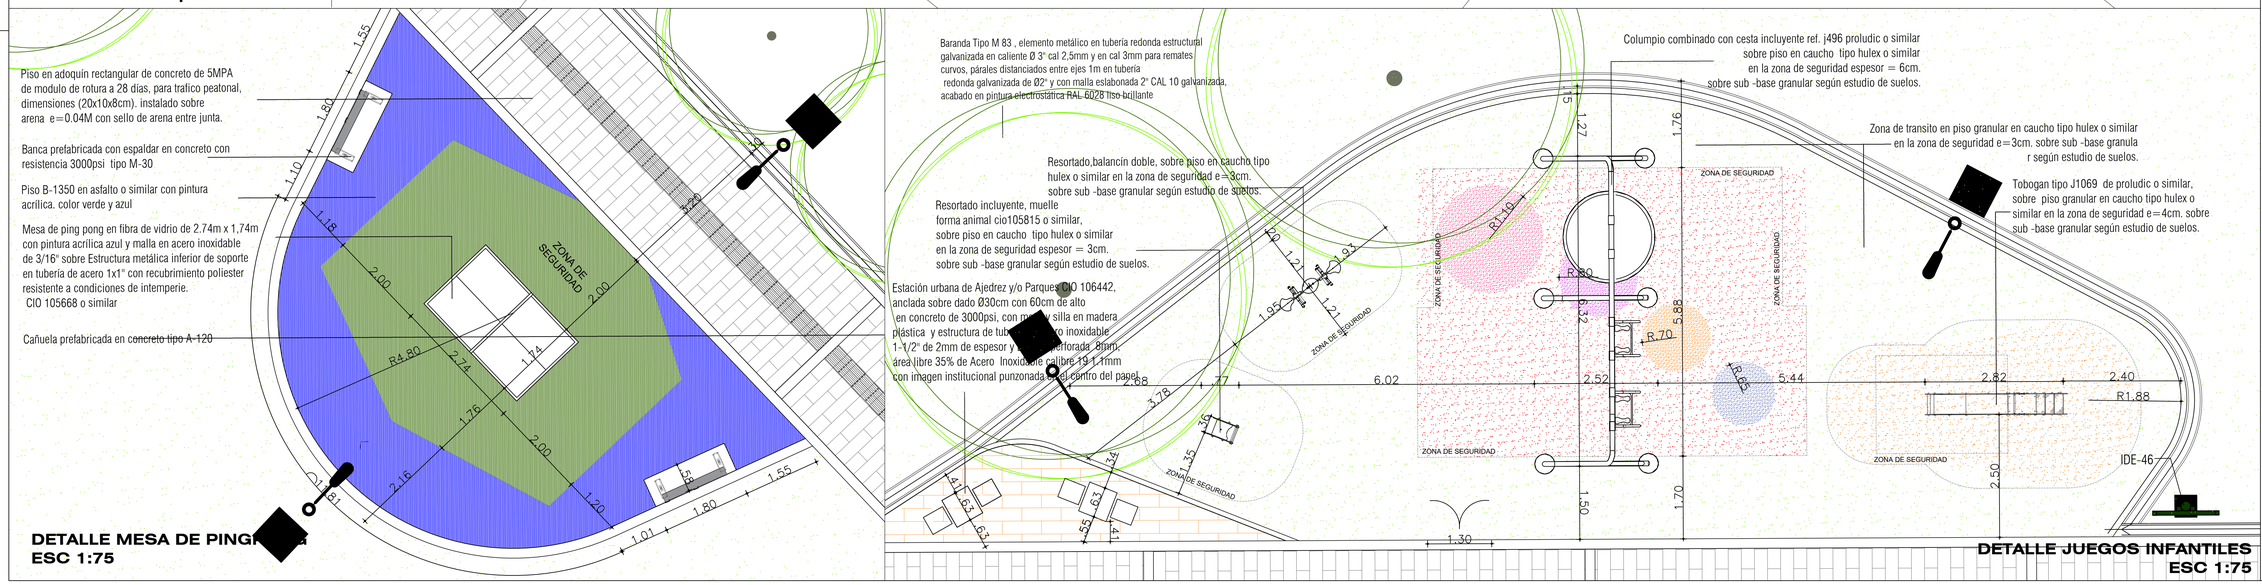


| | | | | | |
|---|---|---|---|---|---|
| Secretaría de Planeación | PROYECTO: PREDIO SAN JOSE<br>PARQUE CARVAJAL | REALIZO: B&M INGENIERIA Y GESTION SAS<br>DISEÑADOR: ARQ. VIVIANA LOPEZ G. A363322010-1130593732 | RESOLUCIÓN DE URBANISMO: 254 DE MAYO 31/90<br>11001-3-19-1515 del 28 de Agosto de 2019<br>PLANO URBANÍSTICO: CU3E84/4-00 | Vo. Bo.: REVISIÓN, VERIFICACIÓN, VALIDACIÓN | MODIFICACIONES<br>I<br>II<br>III<br>IV<br>V<br>VI<br>VII<br>VIII |

| | | | |
|---|---|---|---|
| CONTIENE: PLANTA ARQUITECTONICA<br>PLANTA DETALLE JUEGOS | | ESCALA: 1:250 - 1:75 | PLANCHA No. 1 DE 3 |
| NOMBRE DEL PARQUE: PARQUE CARVAJAL | | | |
| LOCALIDAD: 10 ENGATIVA | | | |
| DIRECCION: CLL 26 90 10 | | FECHA ELABORACIÓN: JUNIO-21 | CODIGO PARQUE: 10-655 |
| ARCHIVO AUTOCAD: PLANTAARQUI_CARVAJAL.DWG | | | |