




CONVENCIONES

Límite de Sector Normativo
Límite de los Subsectores
Tipológica

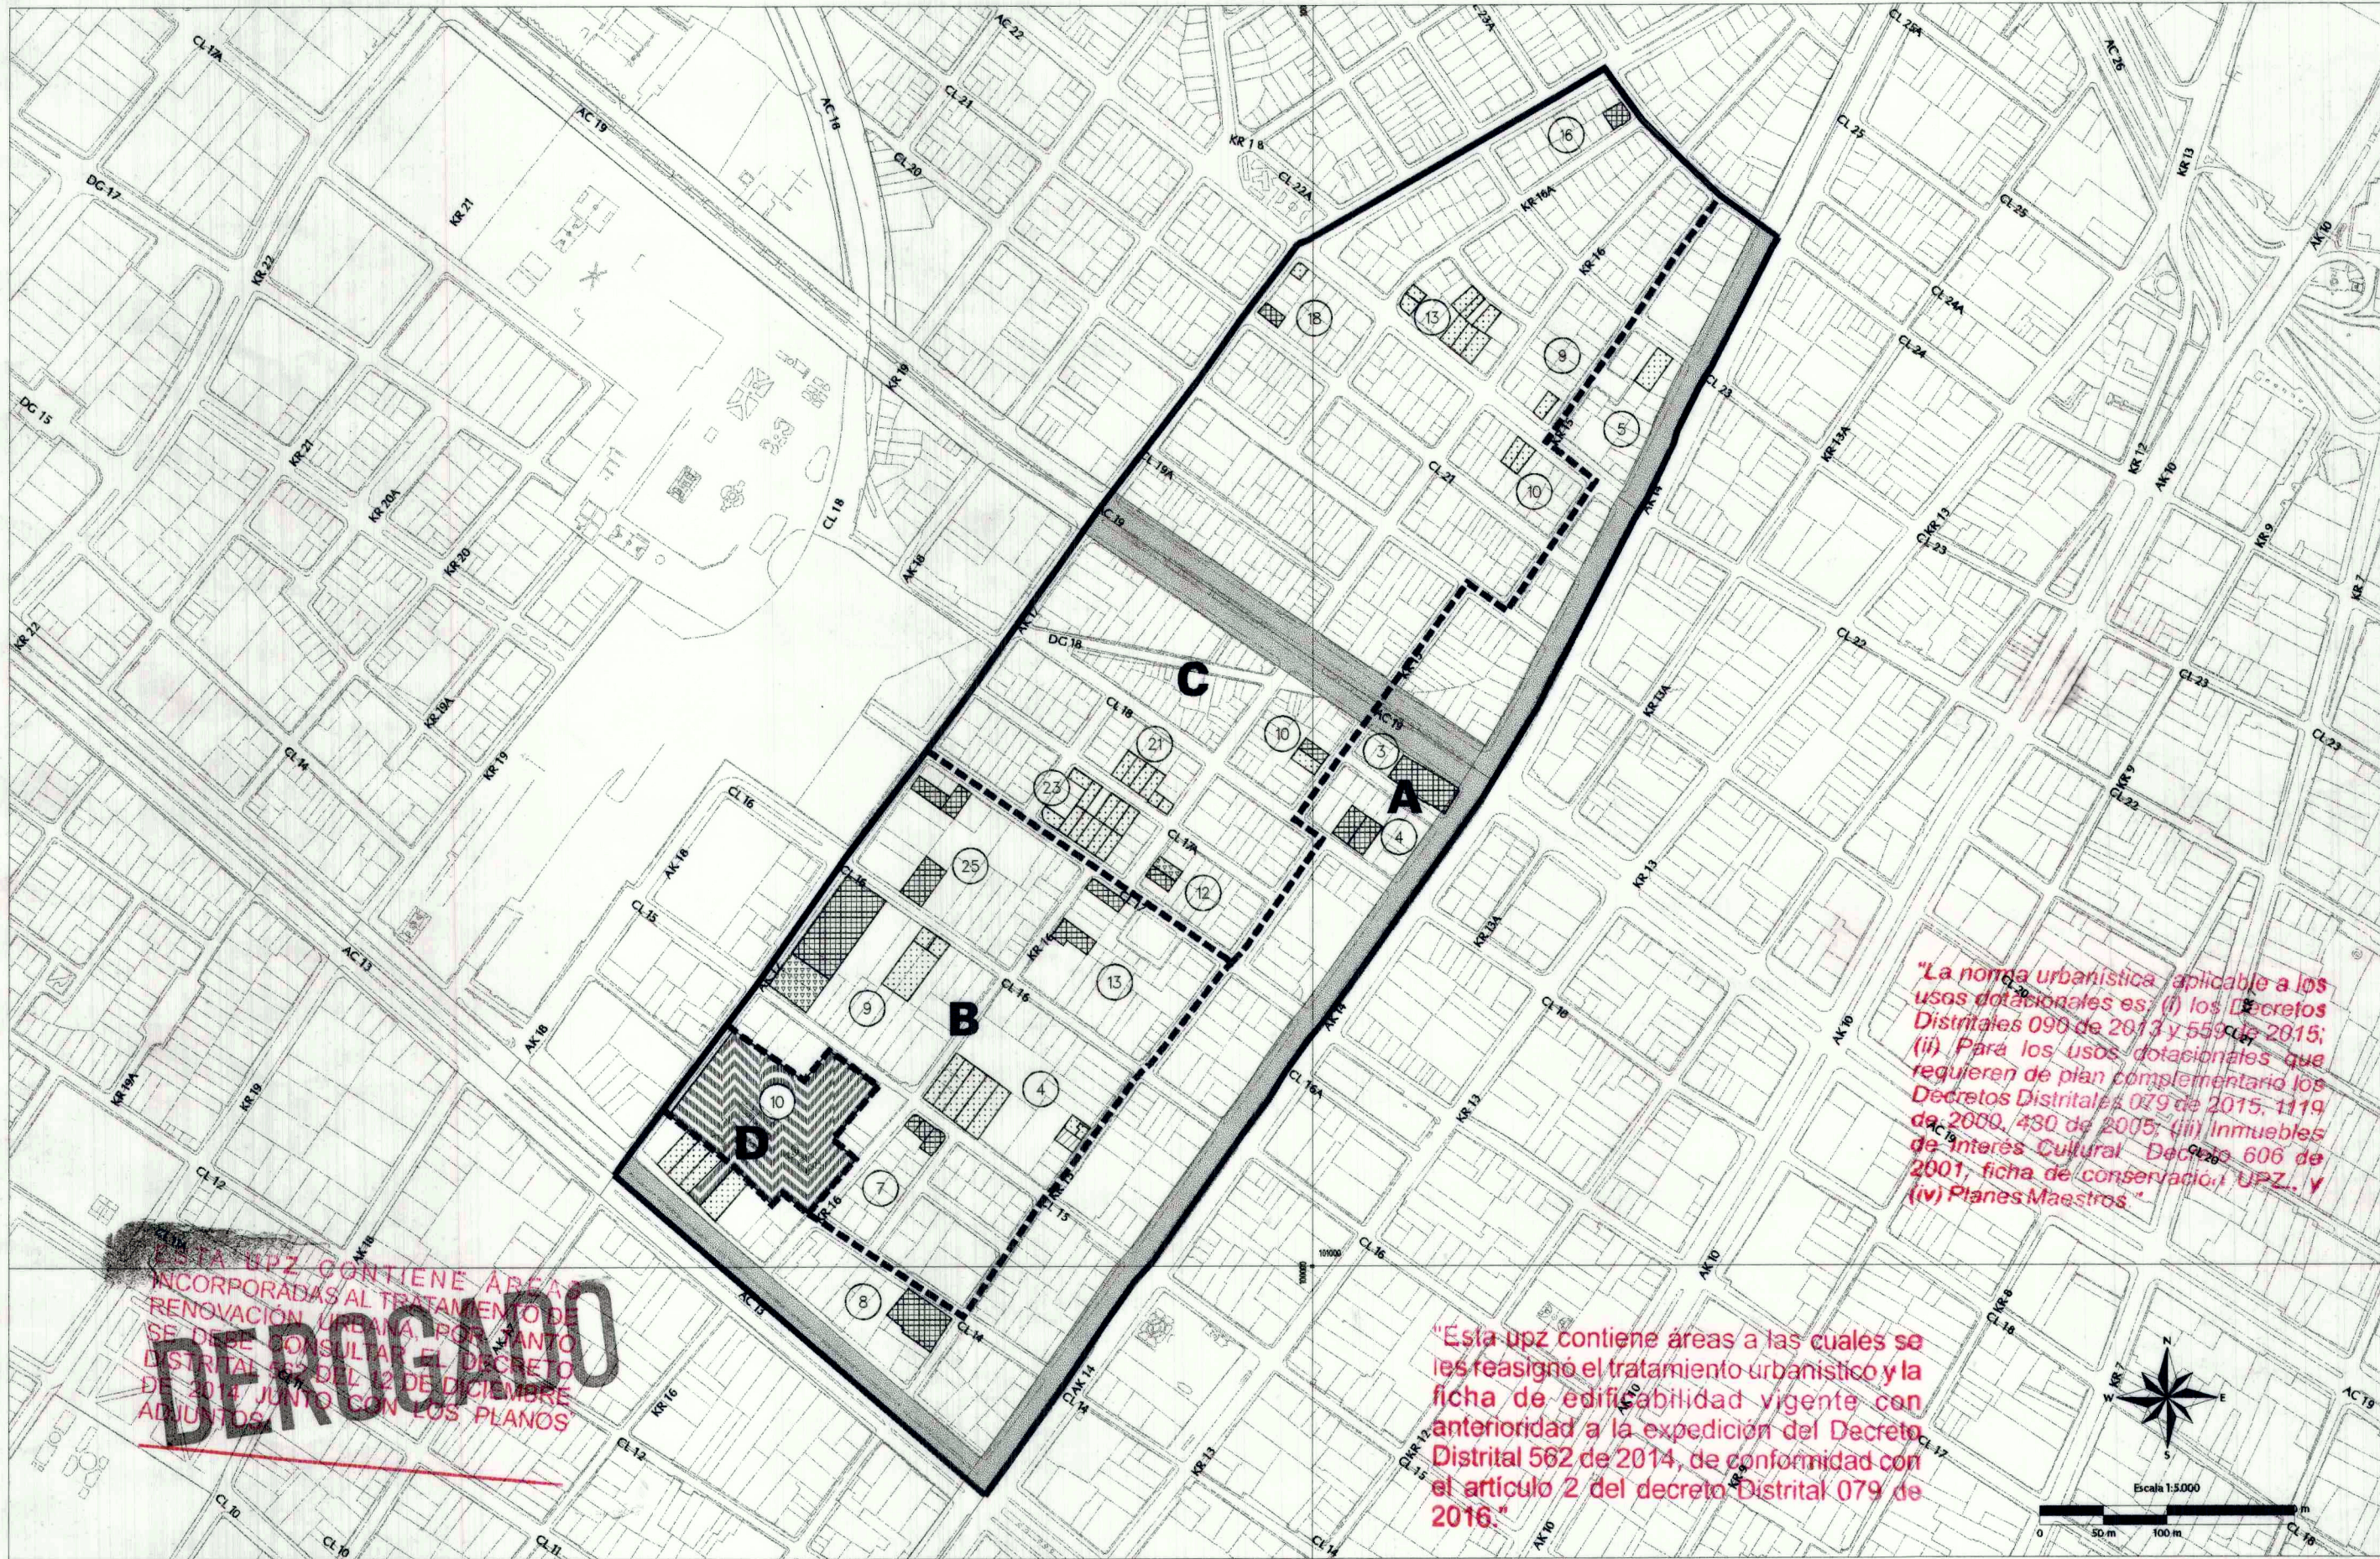

Zonas que mantienen la norma original
Parques y Zonas verdes
Dotacionales



Vías con Demarcación Definida
Suelo Protegido
Eje Vial Provisional



Restitución Total
Integral
Monumental



Restitución Parcial
Número de Manzana



Antanas Mockus Sivickas
ANTANAS MOCKUS SIVICKAS
ALCALDE MAJOR

María Carolina Barco de Botero
MARÍA CAROLINA BARCO DE BOTERO
DIRECTORA D.A.P.D.

Código		102 - 22
Sector Normativo: 022		
UPZ 102	LA SABANA	
Area de Actividad:	COMERCIO Y SERVICIOS	Zona:
Tratamiento:	CONSOLIDACIÓN	Modalidad: CAMBIO DE PATRÓN



POT
Decreto N°
Página de
17 MAYO