


134

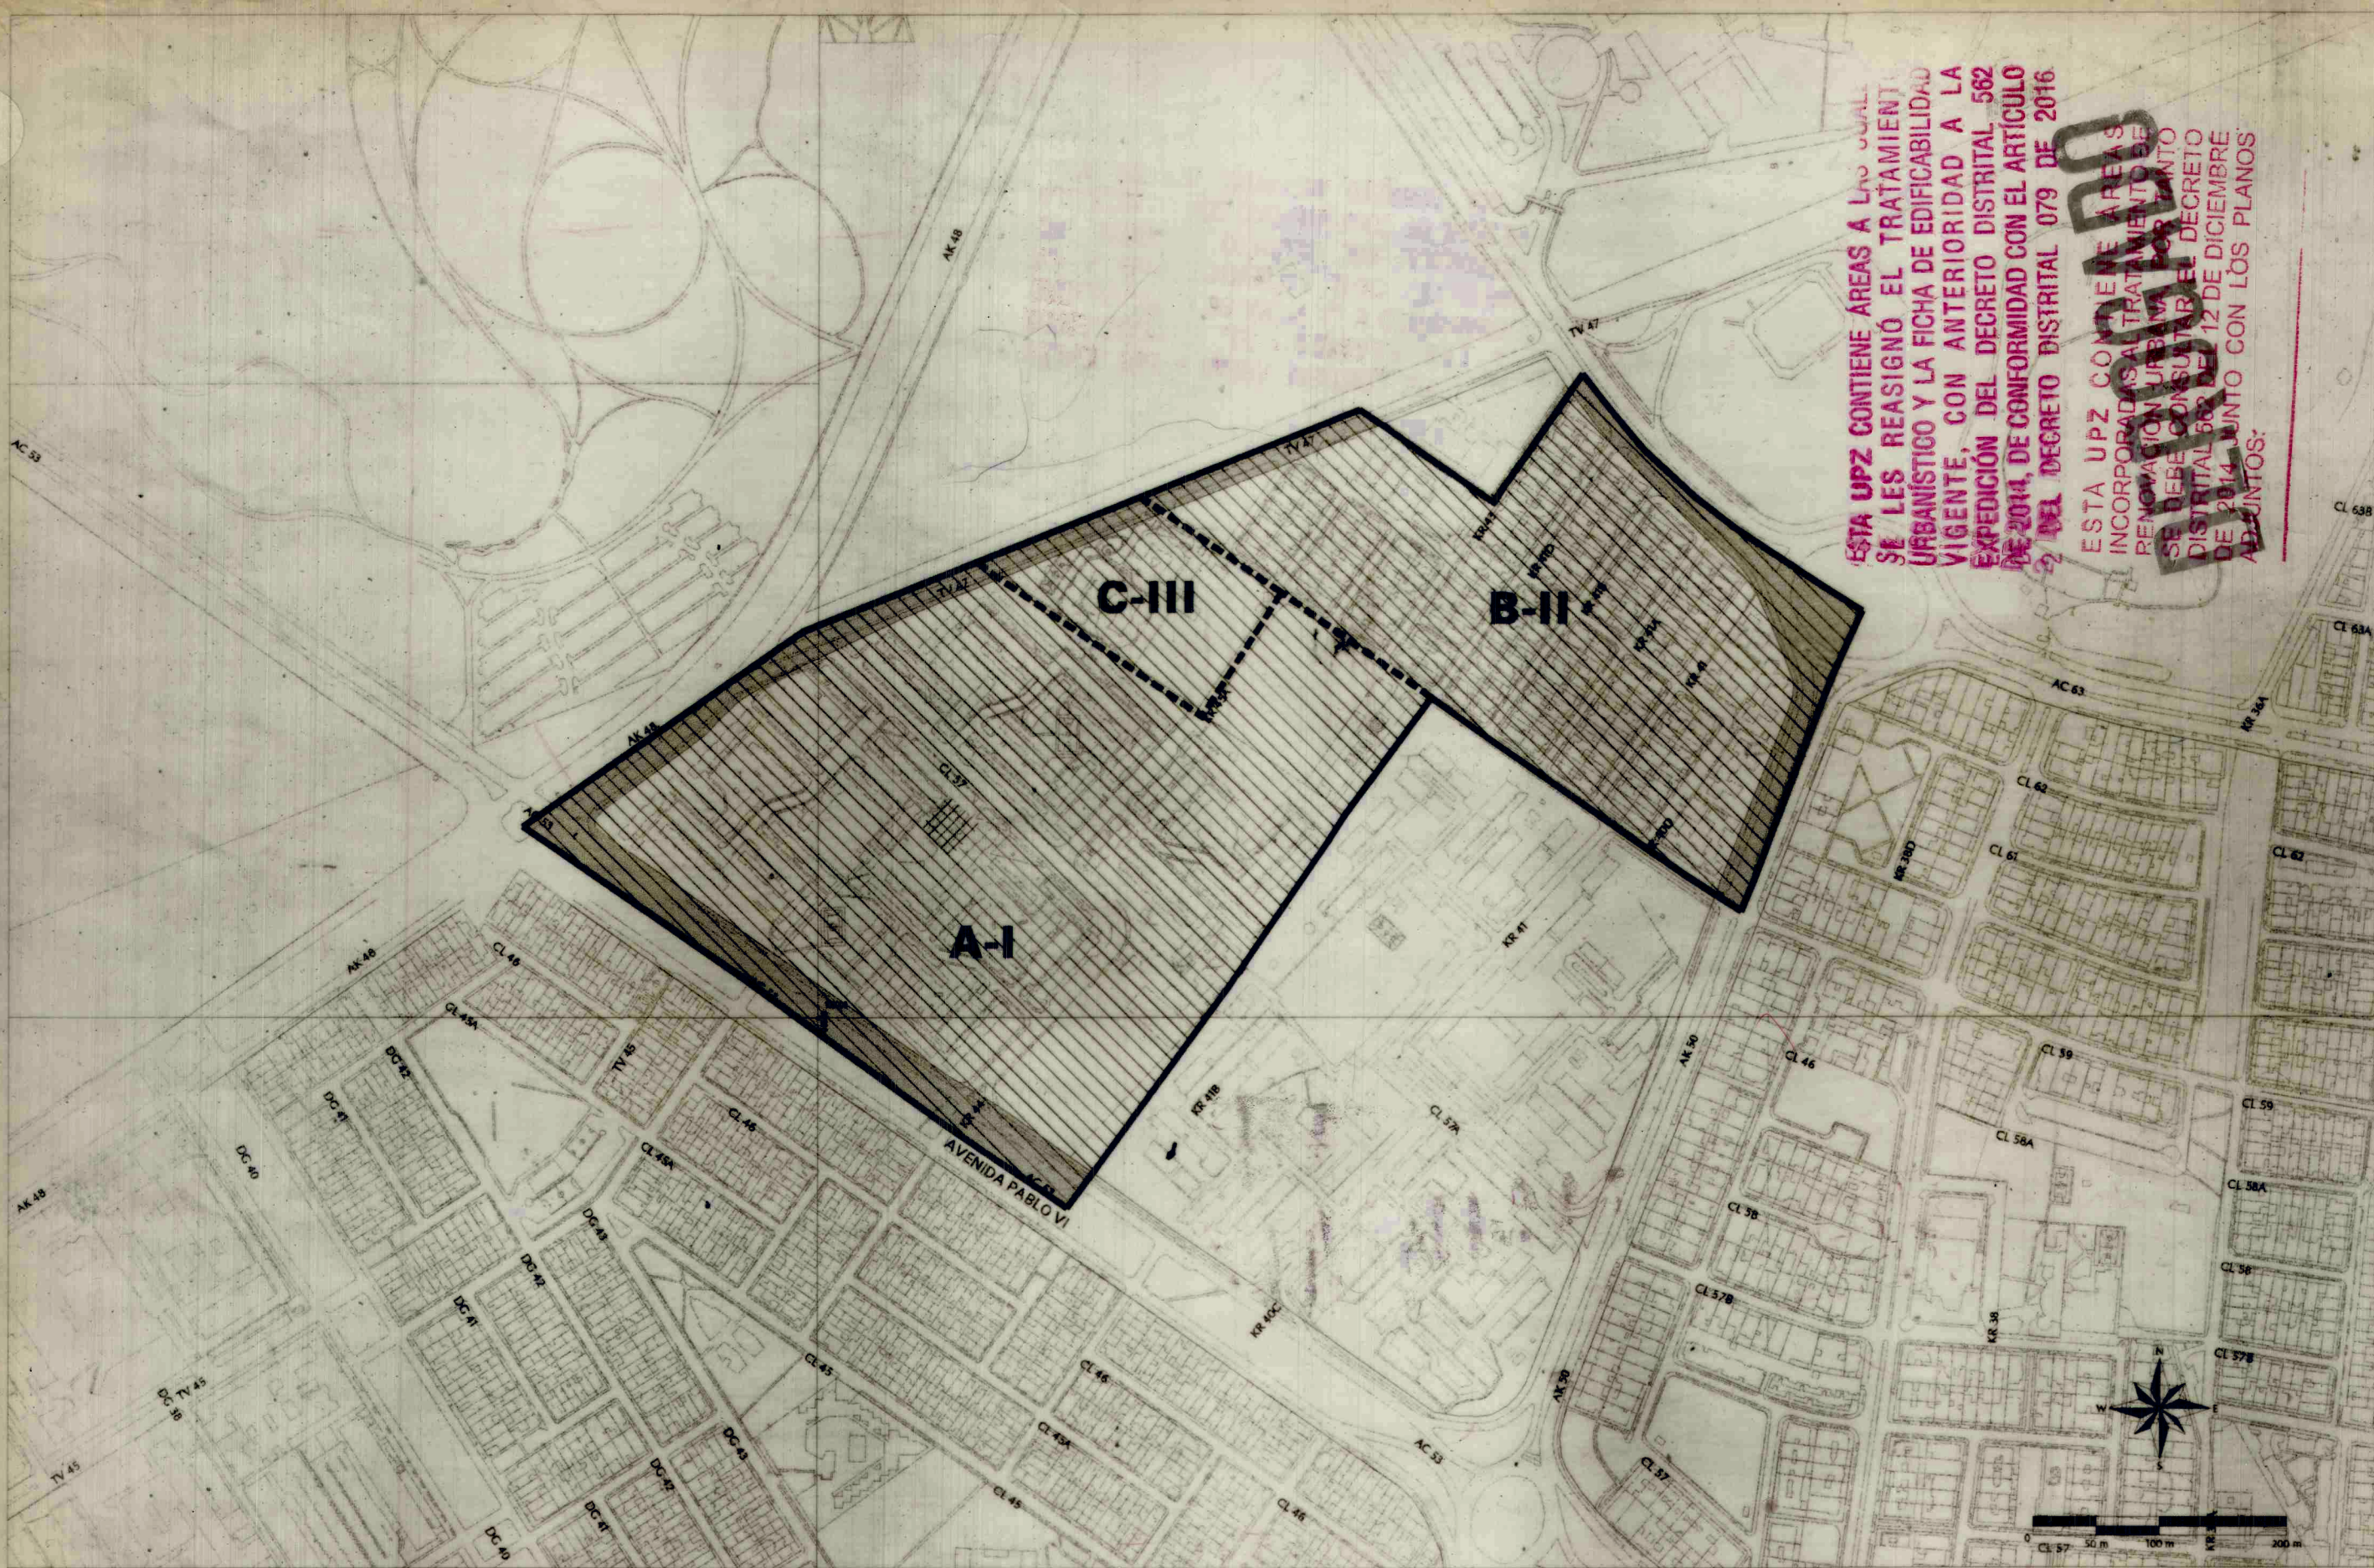

CONVENCIONES

- | | | | |
|---------------------------------|---|--|------------------------|
| — Límite de Sector Normativo | ▨ Zonas que mantienen la norma original | ▬ Vías con Líneas de Demarcación Definidas | □ Dimensión Antejardín |
| - - - Límite de los Subsectores | ▨ Parques y Zonas verdes Dotacionales | ▬ Suelo Protegido | □ Eje Vial Provisional |

Ch. Mockus
AN TANAS MOCKUS SIVICKAS
ALCALDE MAYOR

Carolina Barco
MARÍA CAROLINA BARCO DE BOTERO
DIRECTORA DE PLANEACIÓN

PLANO DE CONSOLIDACIÓN URBANÍSTICA

UPZ 106 LA ESMERALDA

Area de Actividad: RESIDENCIAL

Tratamiento: CONSOLIDACIÓN

Sector Normativo: 02

Zona: RESIDENCIAL META

Modalidad: URBANÍSTICA

