


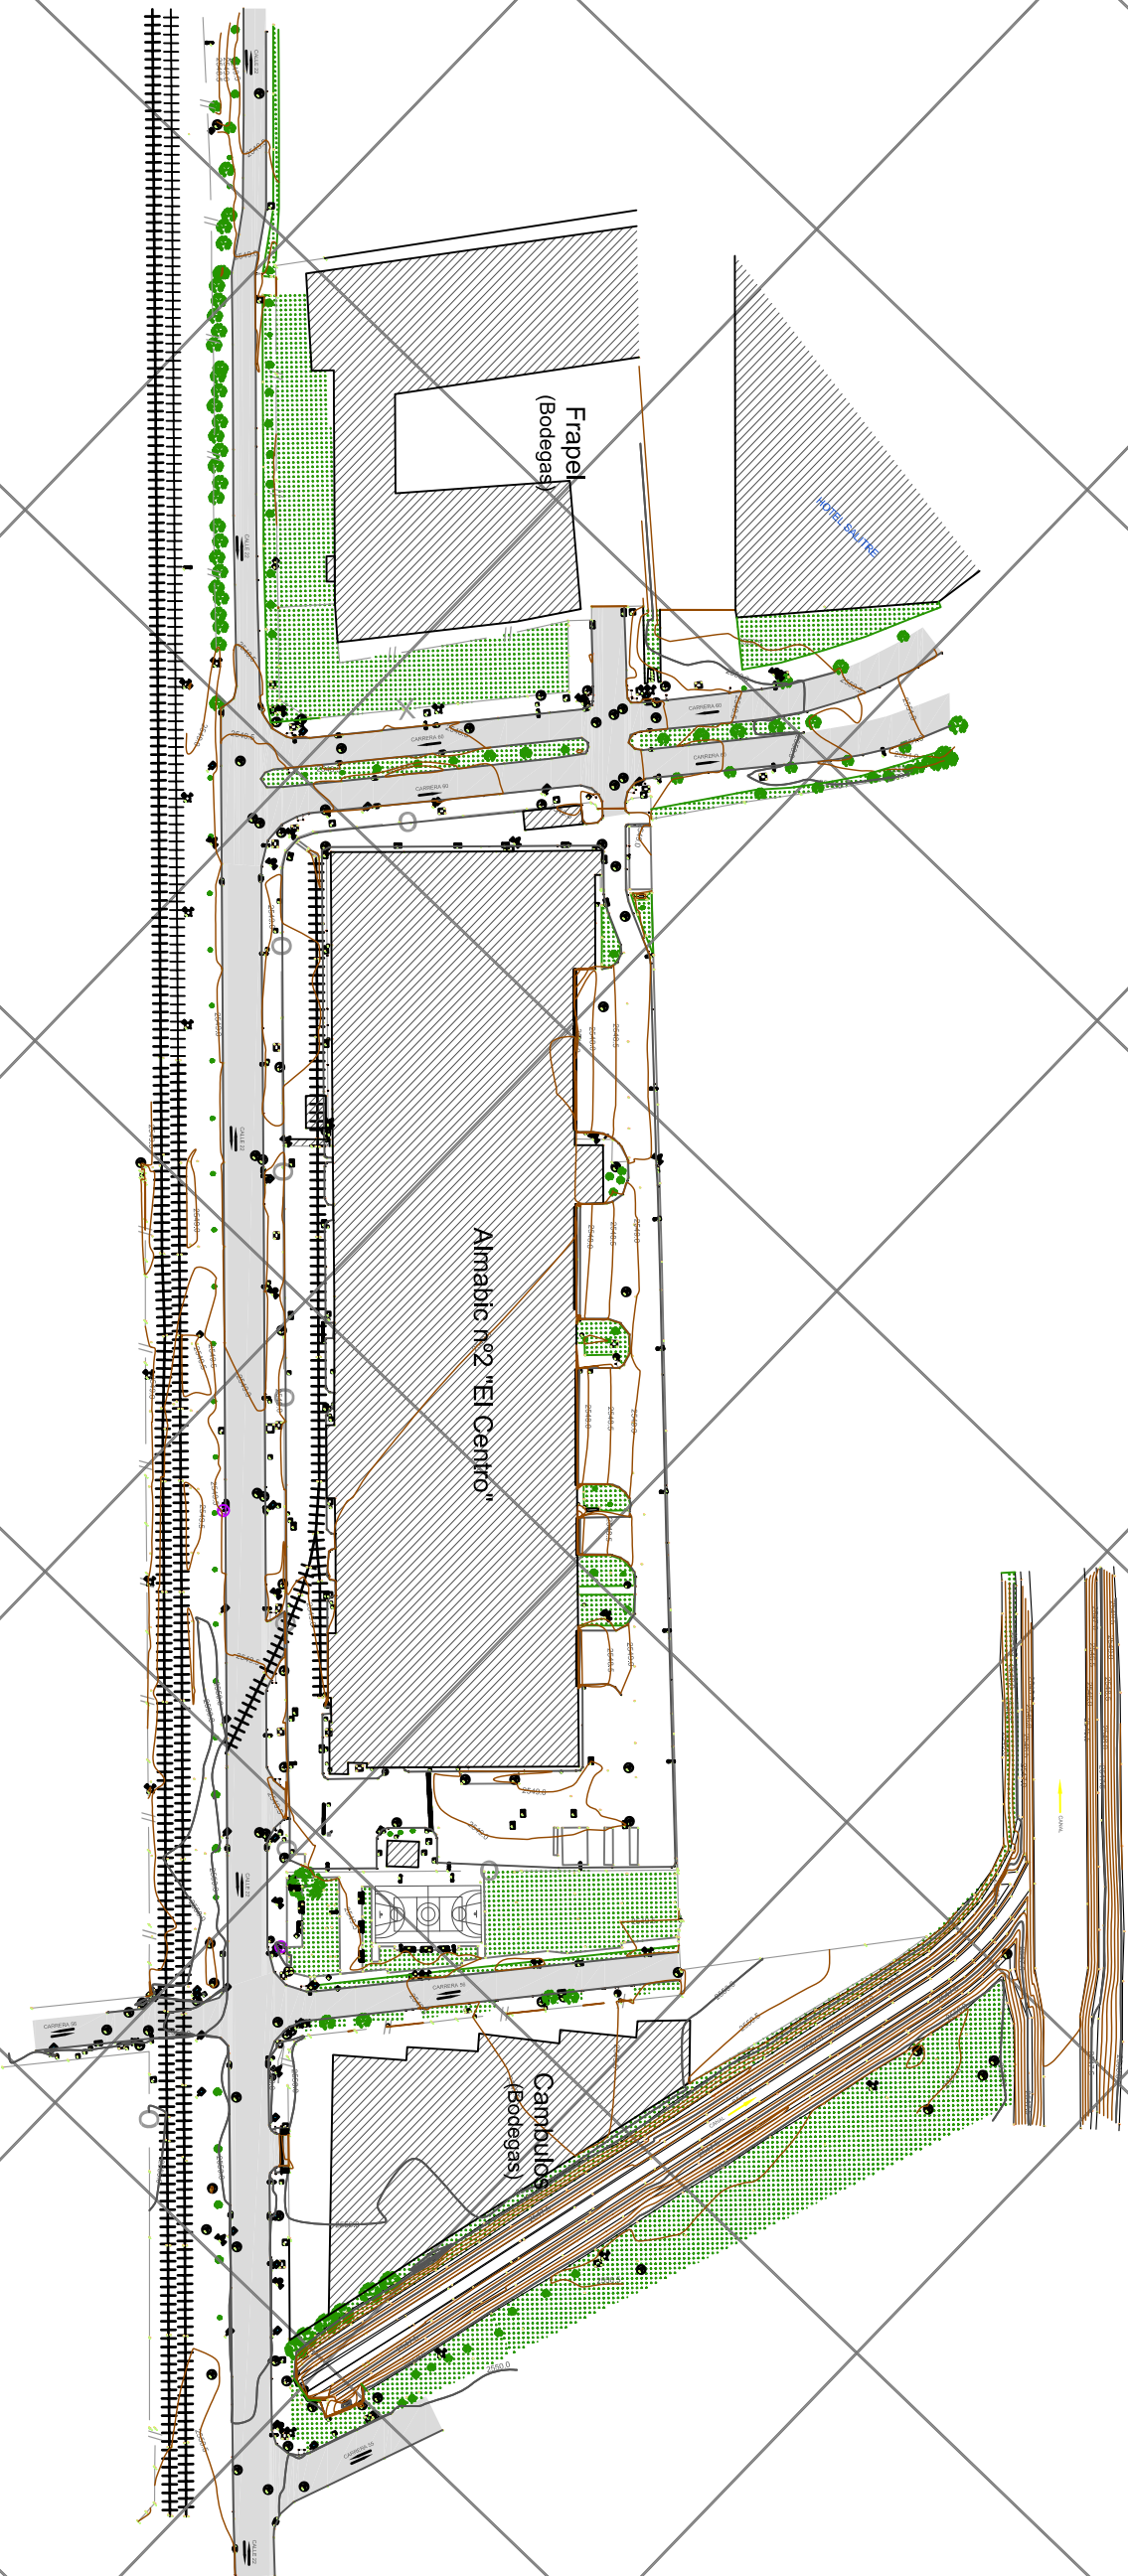

PROMOTOR:

FIDEICOMISO N° 3-4-1563
MOBILINK Y OTROS
FIDUCIARIA DE OCCIDENTE S.A

DISEÑADOR:

 **CAMILLO SANTAMARIA**
Arquitectura - Urbanismo

ARQUITECTO DISEÑADOR:

ARQ. CAMILO SANTAMARIA G.
Matrícula Profesional 2570026533-ND

PROYECTO:

PLAN PARCIAL DE RENOVACION URBANA
SALTIRE ORIENTAL
Bogotá - Cundinamarca

CONTIENE:

LEVANTAMIENTO
TOPOGRAFICO

ESCALA:

1:2000

FECHA:

Noviembre, 2016



PLANO NUMERO:

D3