


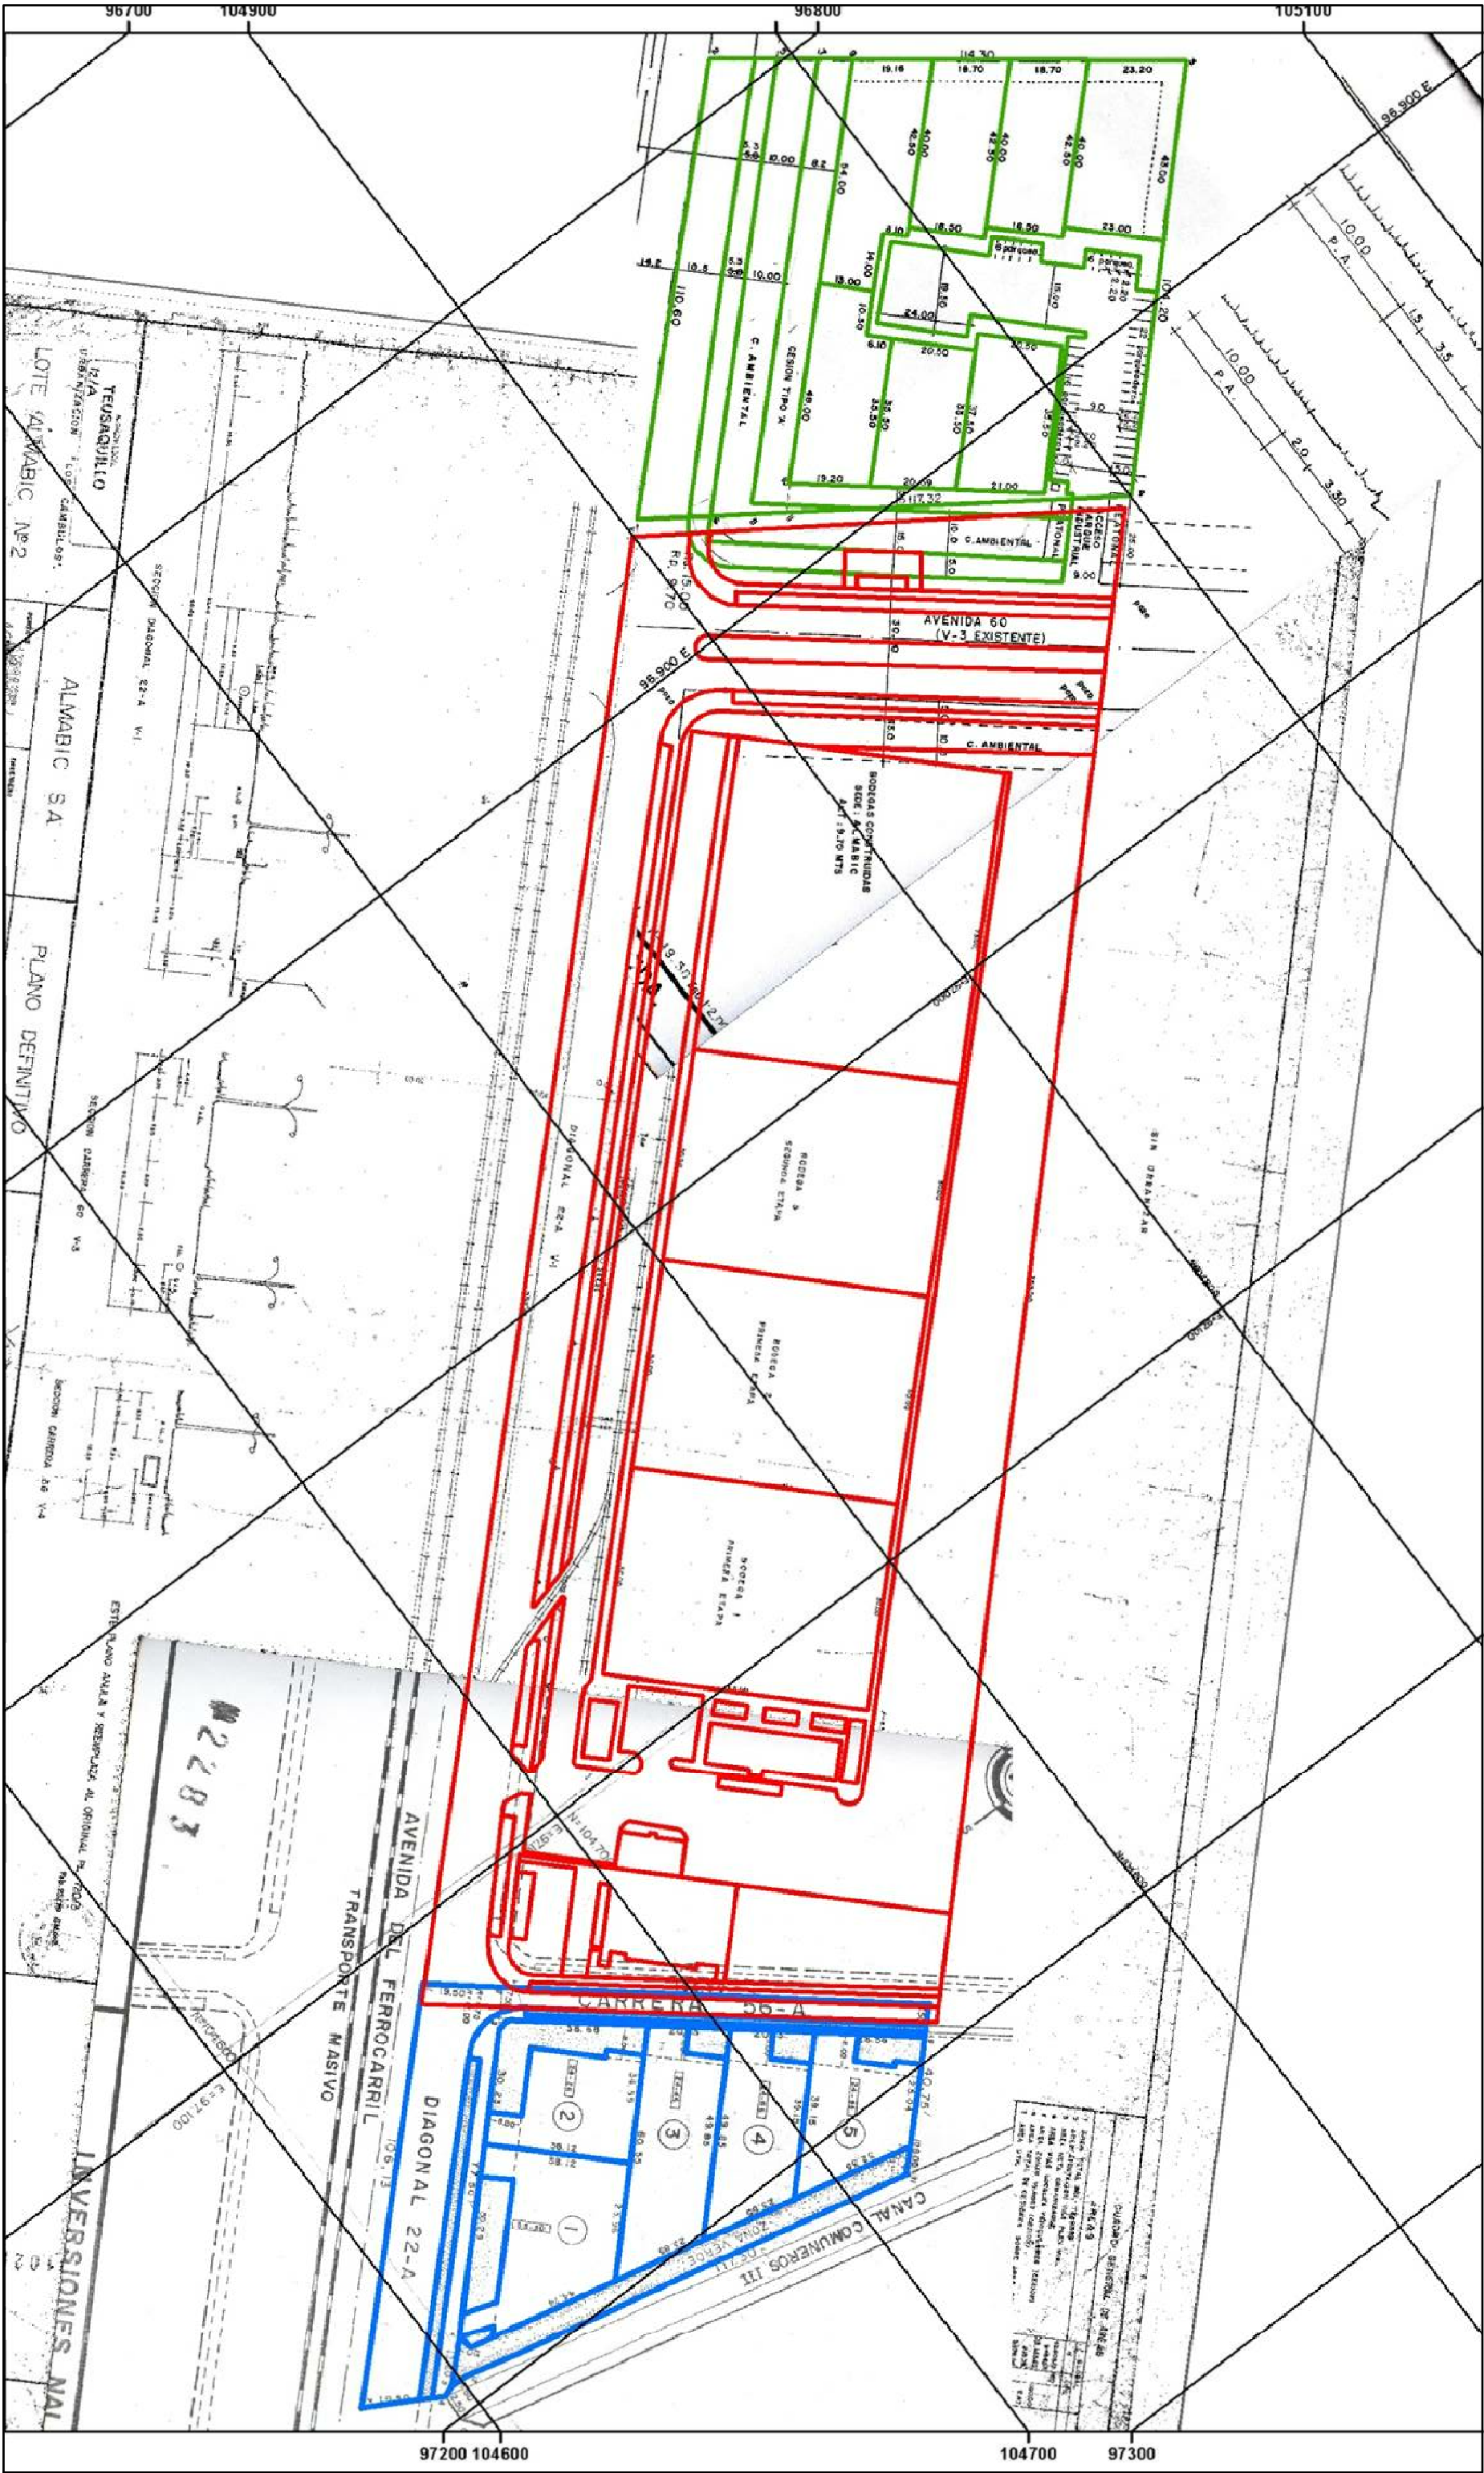

PROMOTOR:
FIDEICOMISO N° 3-4-1563
MOBILINK Y OTROS
FIDUCIARIA DE OCCIDENTE S.A

DISEÑADOR:

CAMILLO SANTAMARÍA
Arquitectura - Urbanismo

ARQUITECTO DISEÑADOR:

ARQ. CAMILLO SANTAMARÍA G.
Membre Profesional 257002633-ND

PROYECTO:

PLAN PARCIAL DE RENOVACION URBANA
SALTIRE ORIENTAL
Bogotá - Cundinamarca

CONTIENE:

SUPERPOSICION DE
LICENCIAS URBANISTICAS

ESCALA:

1:2000

FECHA:

Noviembre, 2016

PLANO NUMERO:


D2