


**RED DE ACUEDUCTO
PUENTE ARANDA**

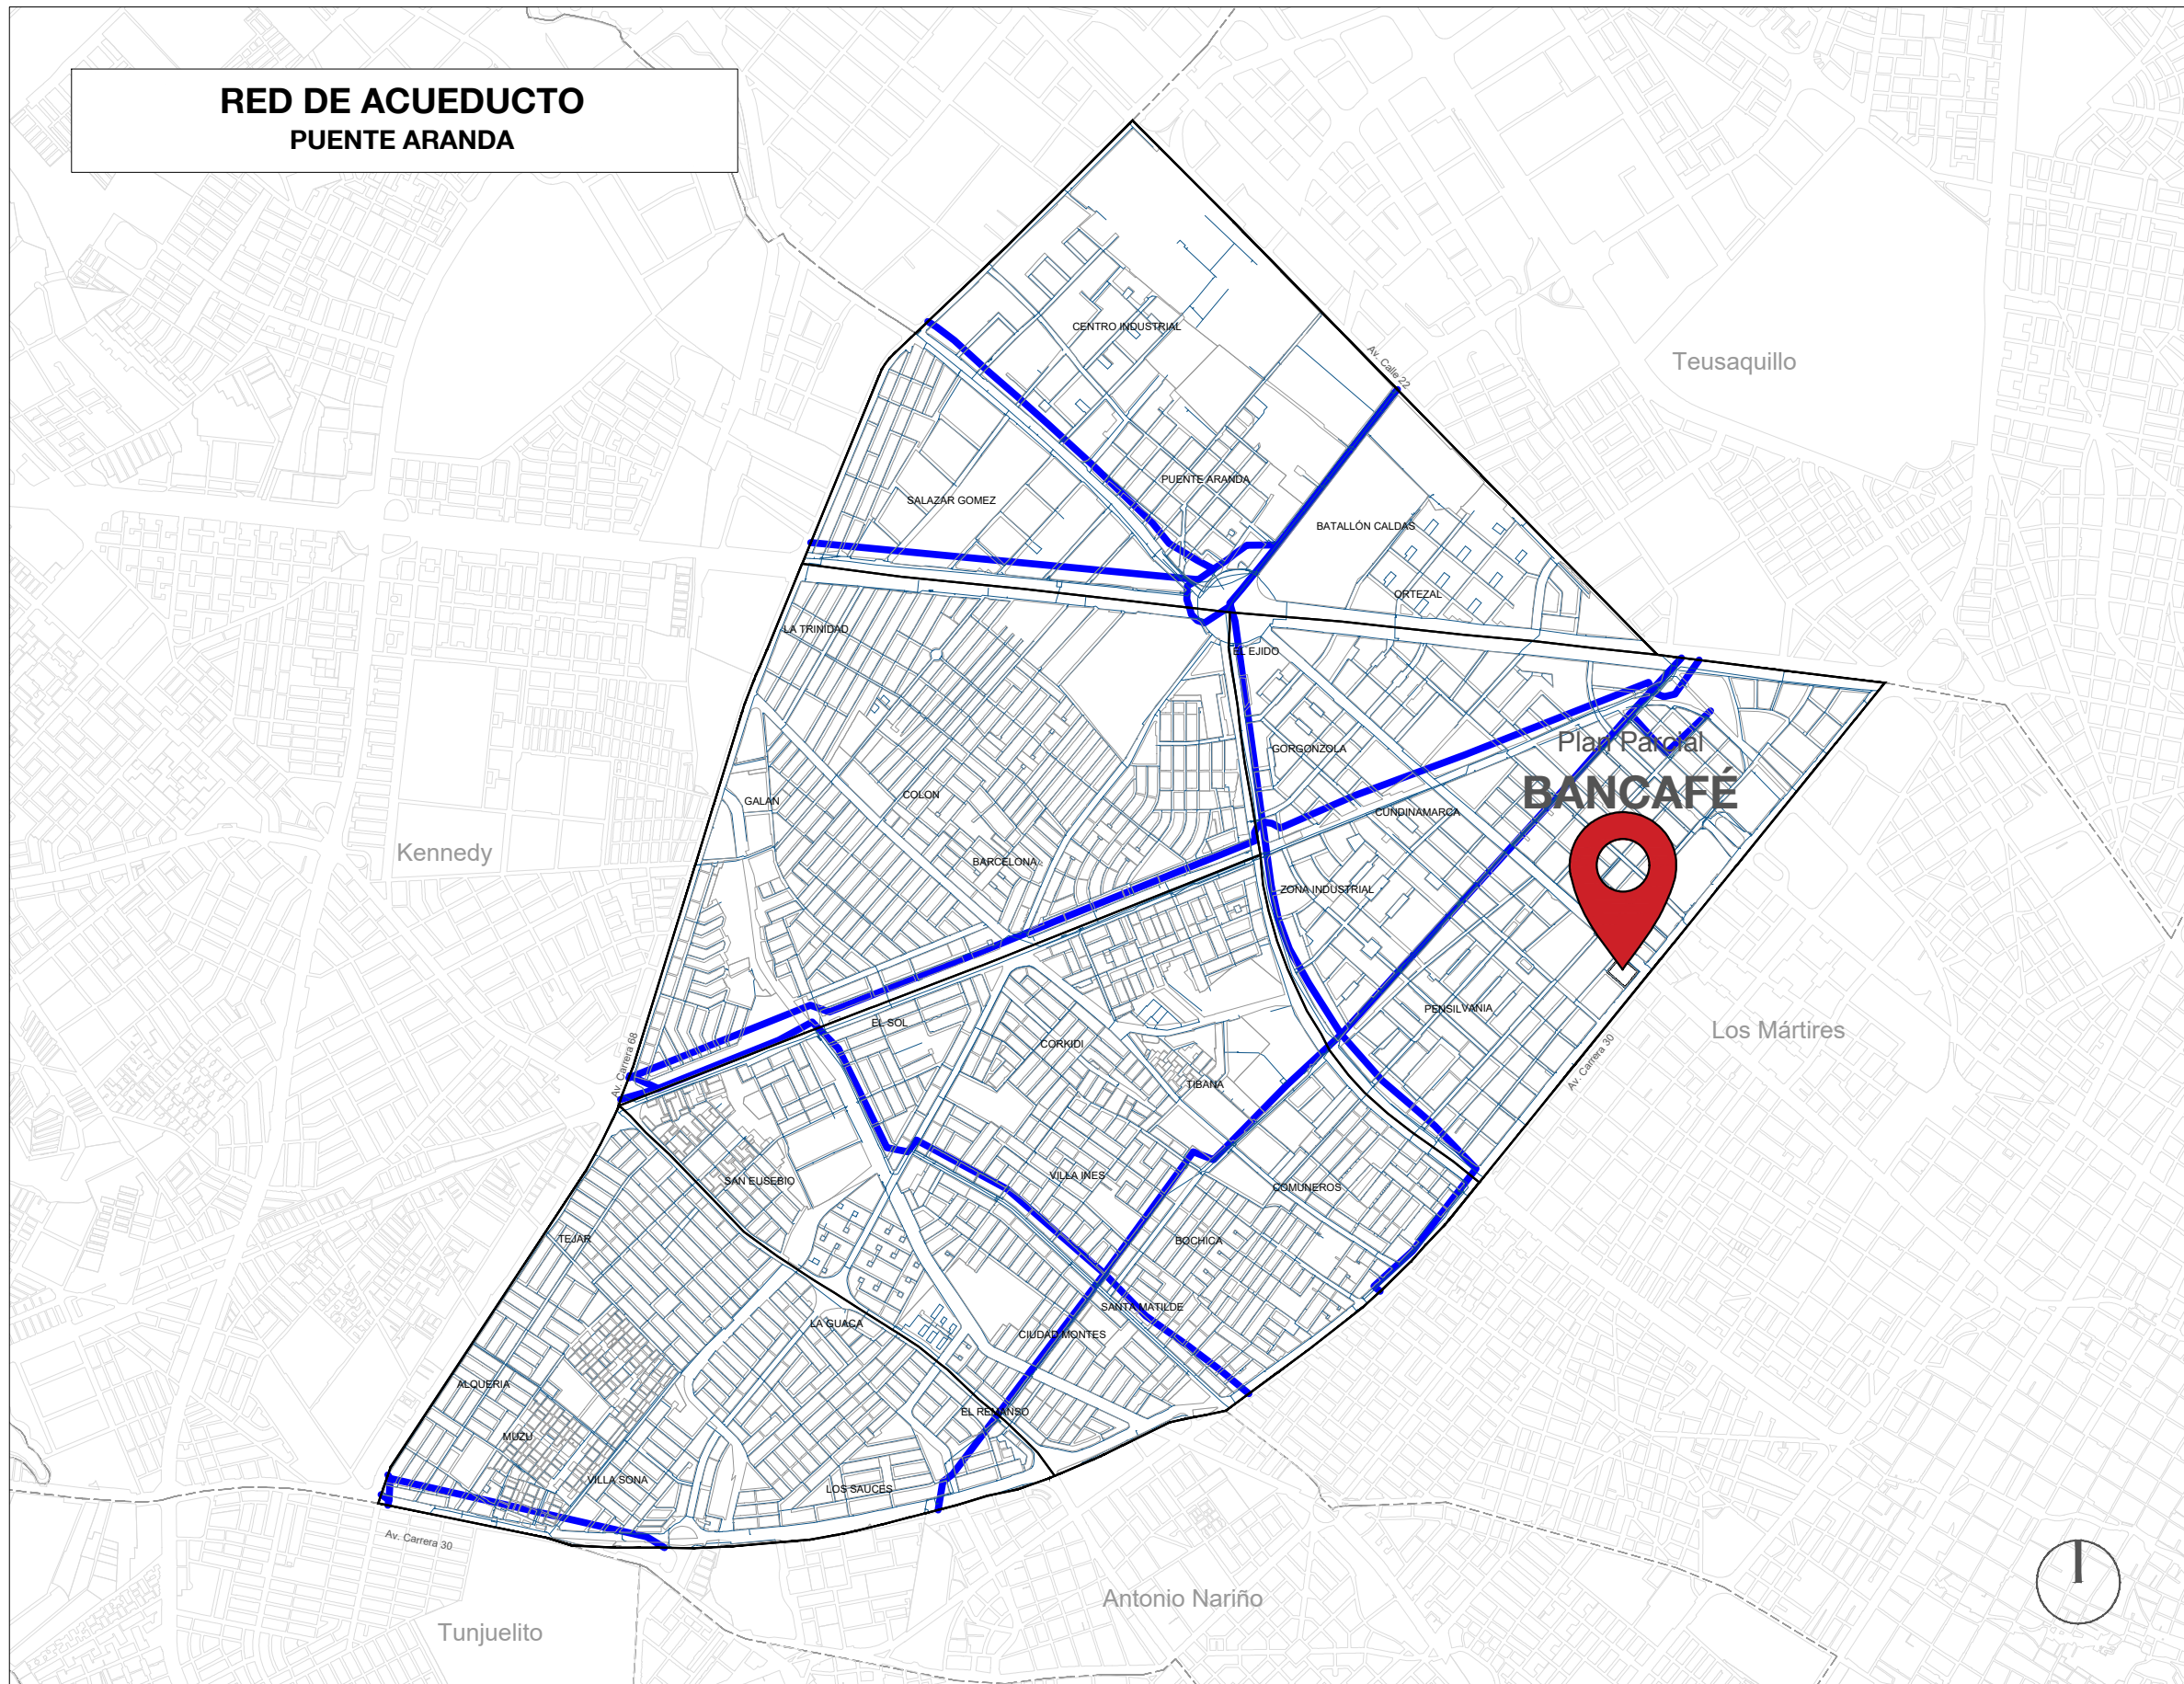

BOGOTÁ DISTRITO CAPITAL
República de Colombia

PROYECTO:
PLAN PARCIAL DE RENOVACIÓN URBANA
BANCAFÉ

PROMOTORES:



COORDINACIÓN Y DISEÑO URBANÍSTICO:



LEONARDO ZULUAGA

LEONARDO ZULUAGA
Director de Proyecto
Arquitecto - M.P. A151922011

APROBO:

CONVENCIONES:

- LÍMITE UPZ
- RED MATRIZ
- RED COMPLEMENTARIA

OBSERVACIONES:

ESCALA: 1:25.000

FECHA: FEBRERO DE 2023

PLANOS DE DIAGNÓSTICO

RED DE ACUEDUCTO

PLANO:

D-12

DE:

D-33

