RED DE ALCANTARILLADO
PUENTE ARANDA

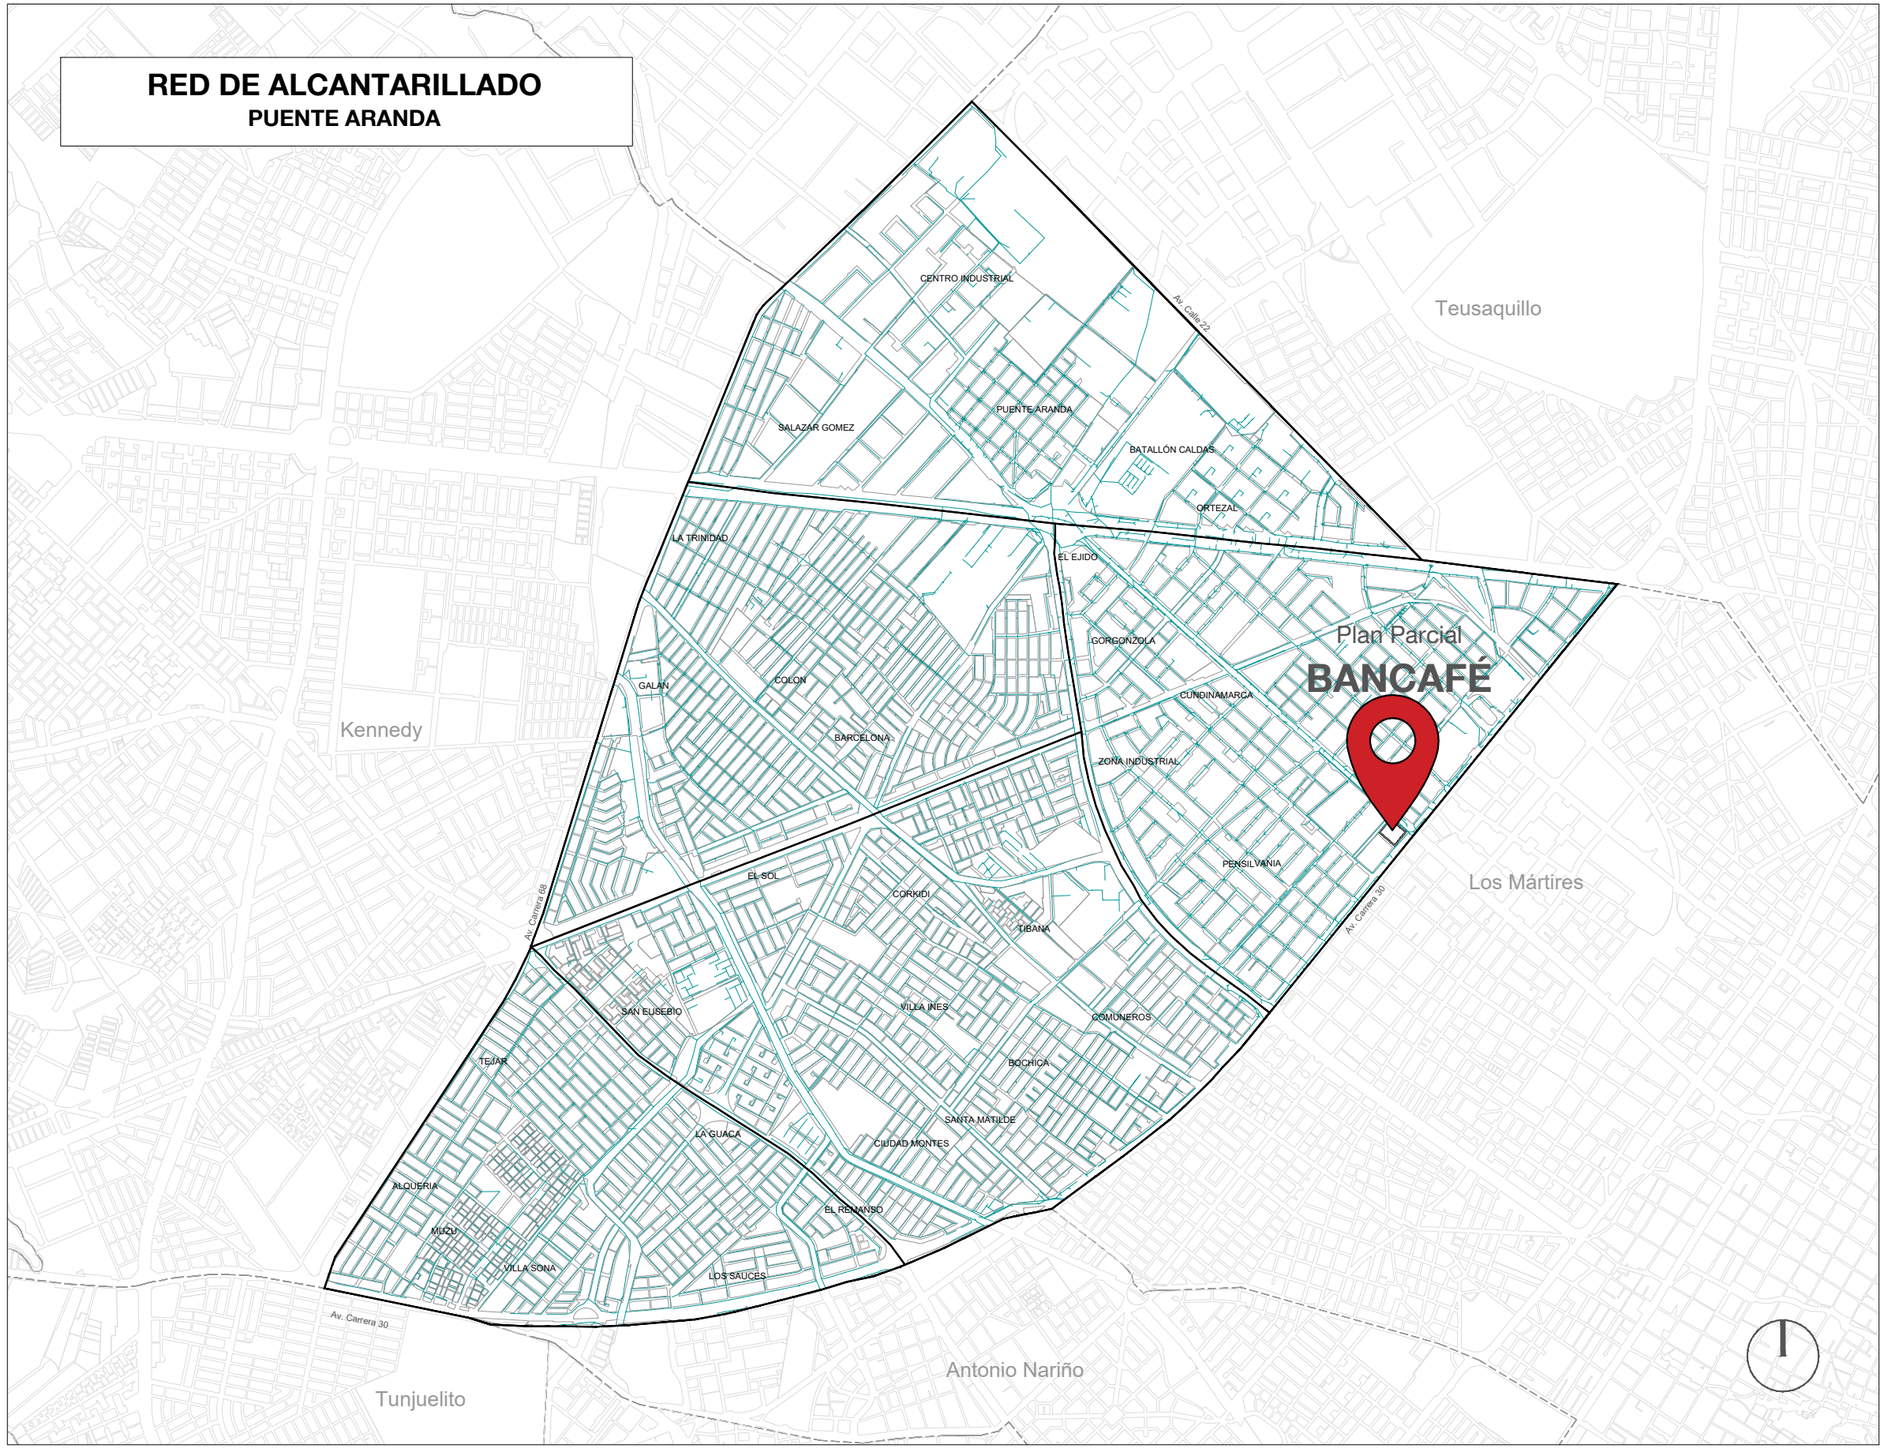

BOGOTÁ DISTRITO CAPITAL
República de Colombia

PROYECTO:
PLAN PARCIAL DE RENOVACIÓN URBANA
BANCAFÉ

PROMOTORES:
CONSTRUCTORA BOLÍVAR

COORDINACIÓN Y DISEÑO URBANÍSTICO:
MasterPlan DESARROLLO URBANO

LEONARDO ZULUAGA
Director de Proyecto
Arquitecto - M.P. A151922011

APROBO:

CONVENCIONES:
- LÍMITE UPZ
- RED COMBINADA

OBSERVACIONES:

ESCALA: **1:25.000**

FECHA: **FEBRERO DE 2023**

PLANOS DE DIAGNÓSTICO

RED DE ALCANTARILLADO

PLANO: **D-13**

DE: D-33