


RED DE GAS NATURAL
PUENTE ARANDA

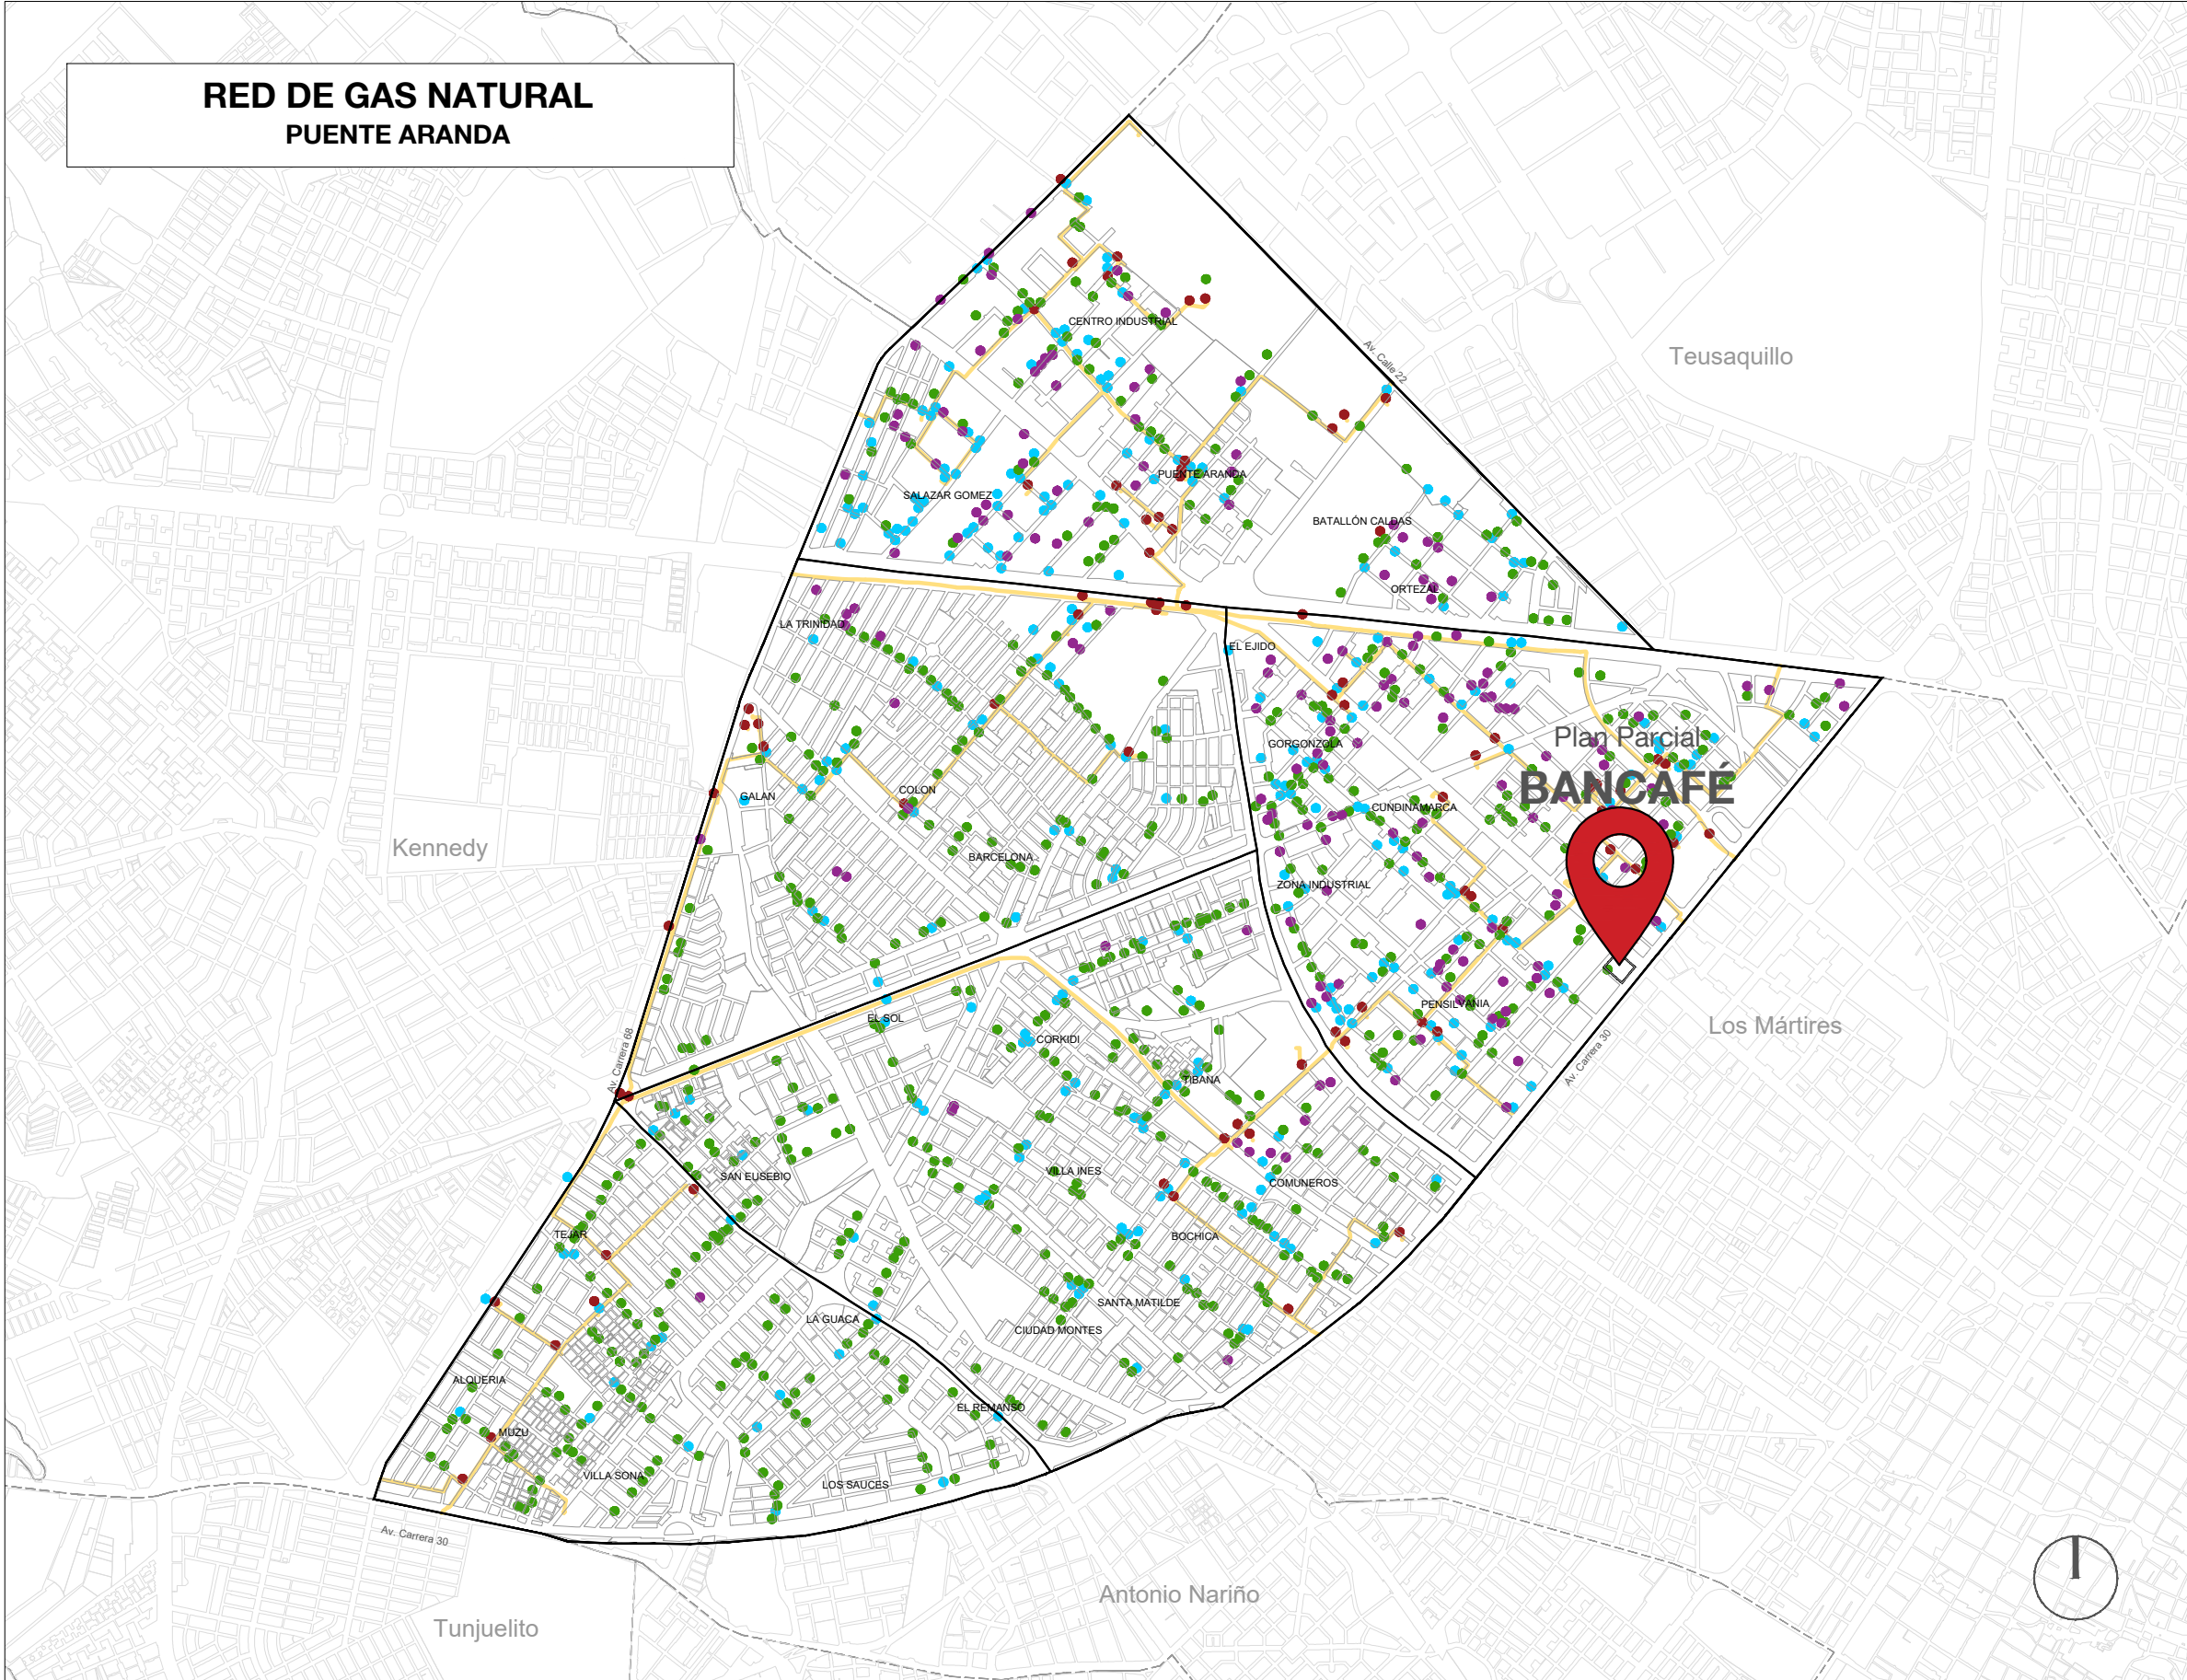

BOGOTÁ DISTRITO CAPITAL
República de Colombia

PROYECTO:
PLAN PARCIAL DE RENOVACIÓN URBANA
BANCAFÉ



LEONARDO ZULUAGA
Director de Proyecto
Arquitecto - M.P. A151922011

APROBO:

- CONVENCIONES:
- LÍMITE UPZ
 - RED DE GAS NATURAL
 - VÁLVULA AC
 - VÁLVULAS PE ANILLO
 - VÁLVULAS PE DERIVACIÓN
 - VÁLVULAS PE TRONCAL

OBSERVACIONES:

ESCALA: 1:25.000

FECHA: FEBRERO DE 2023

PLANOS DE DIAGNÓSTICO

RED DE GAS NATURAL

PLANO:

D-15

DE:

D-33