


BIENES DE INTERES CULTURAL
PUENTE ARANDA

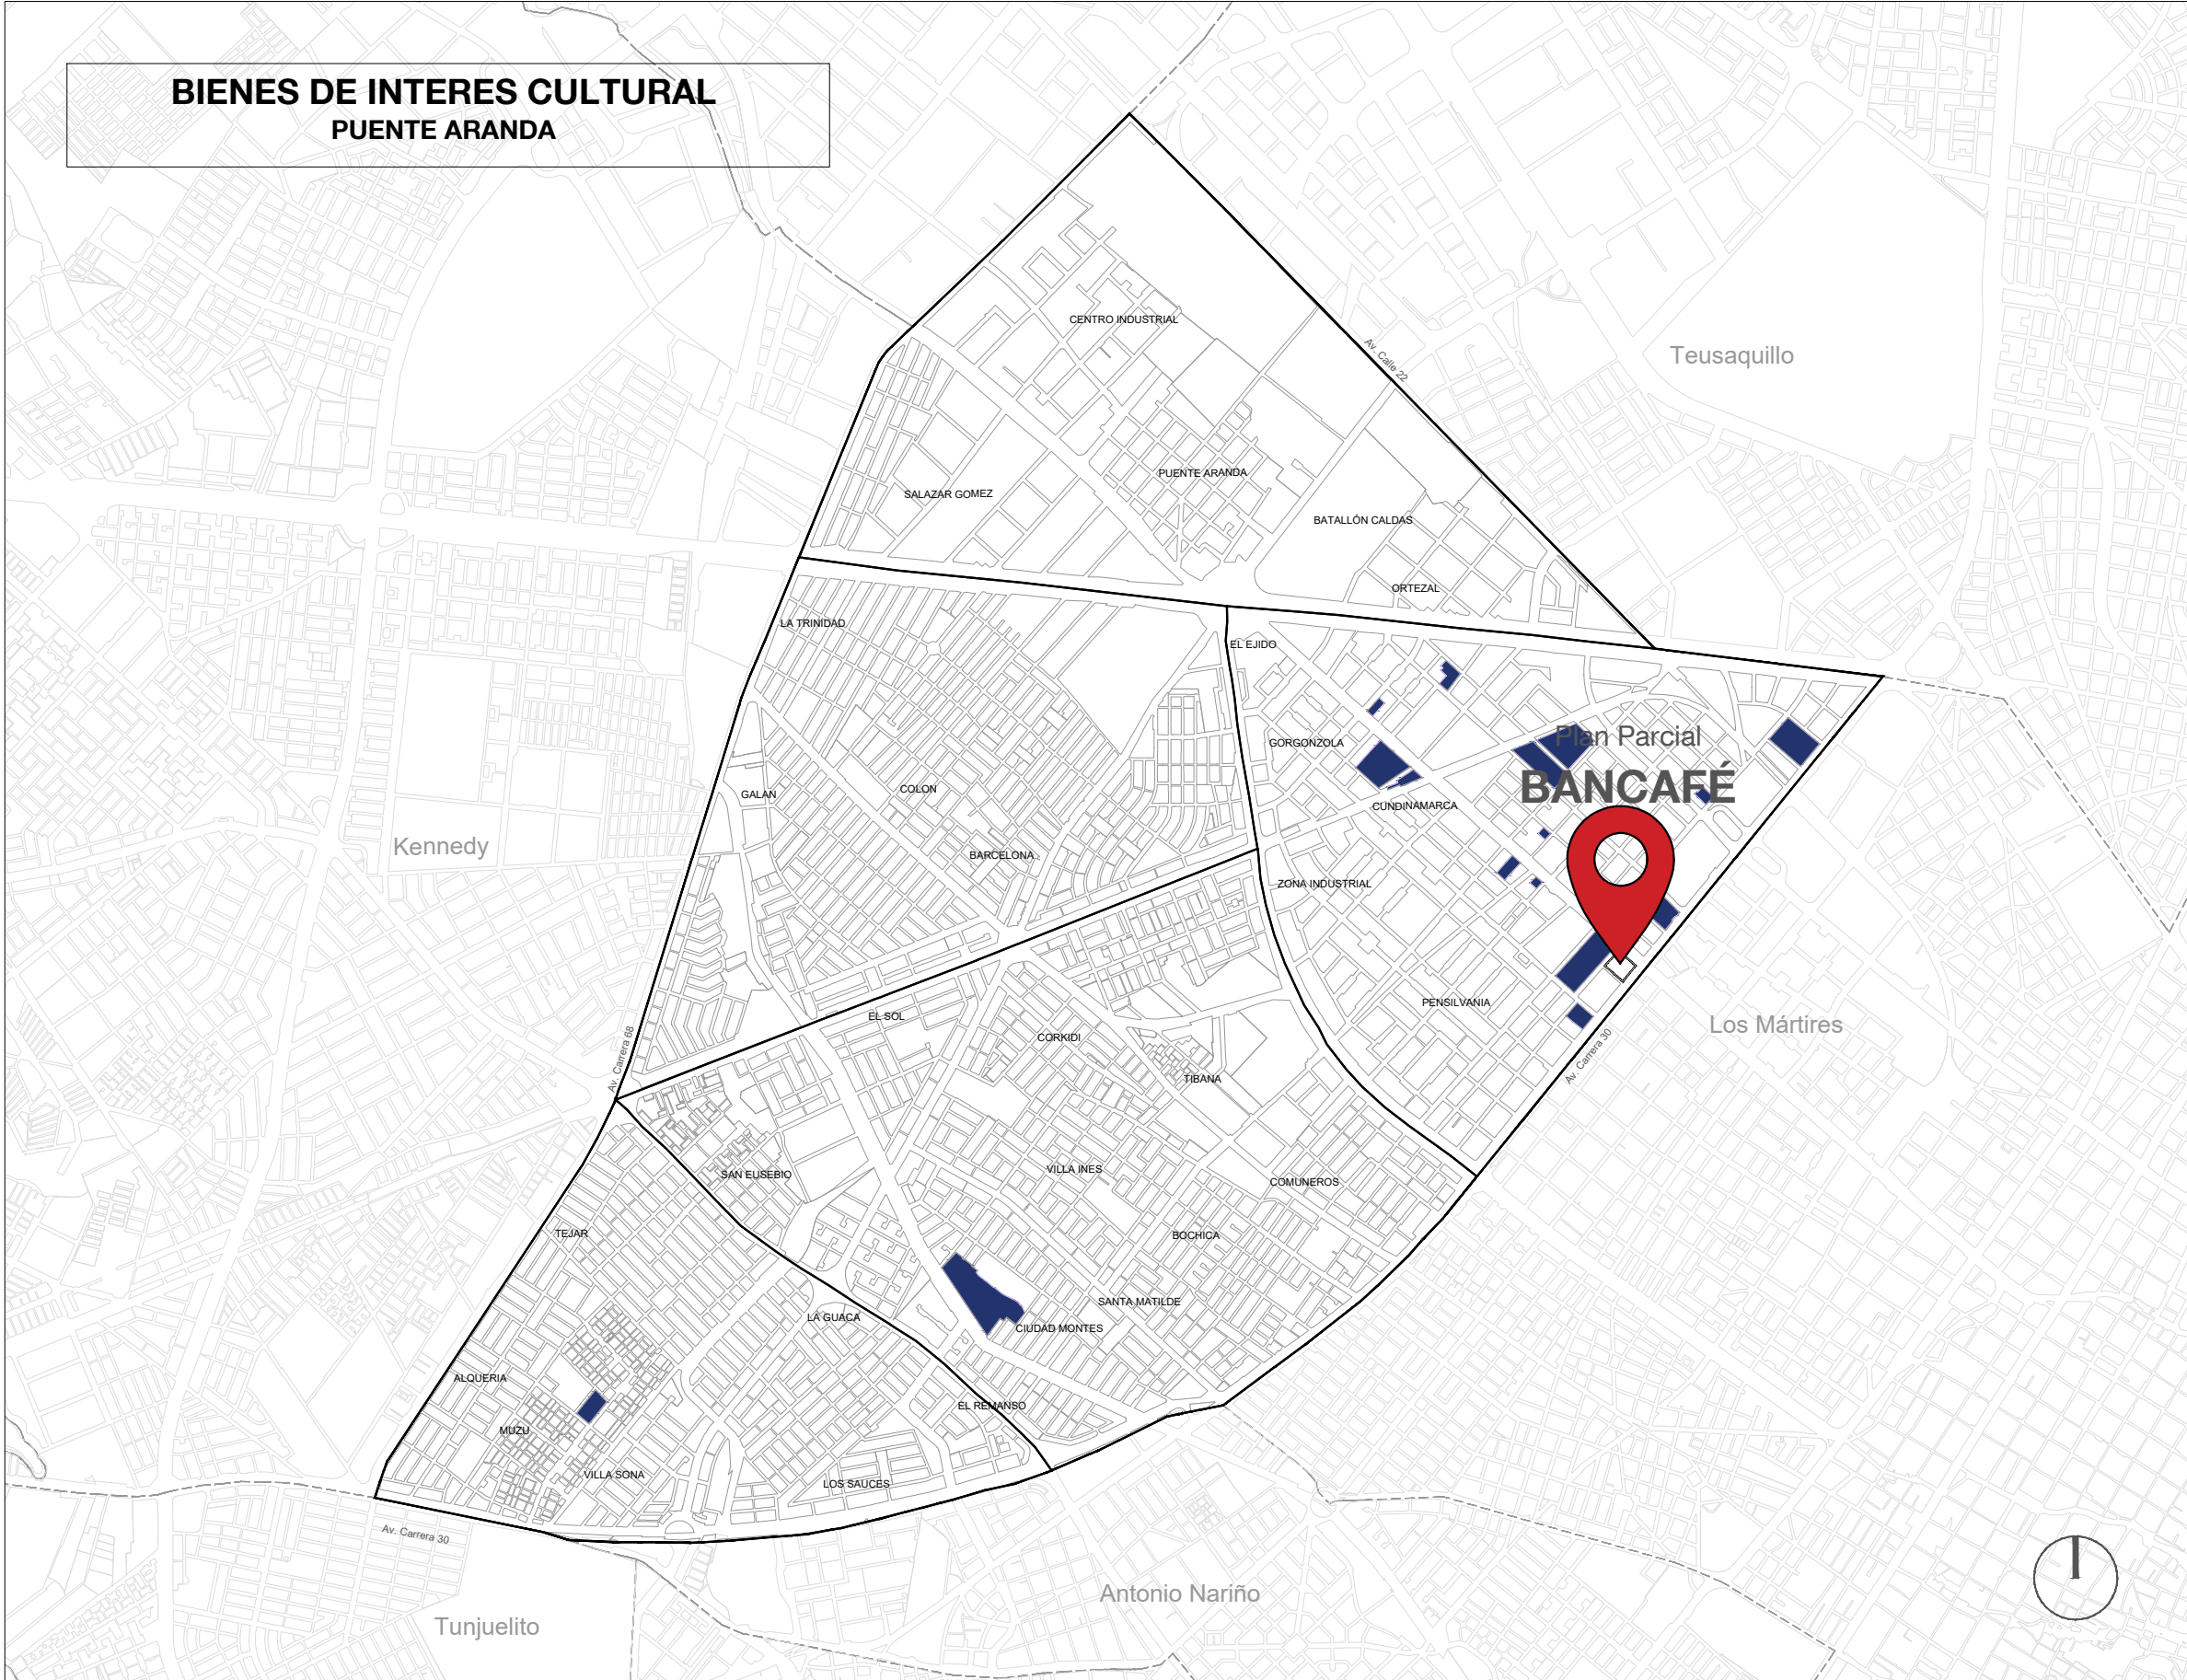

BOGOTÁ DISTRITO CAPITAL
República de Colombia

PROYECTO:
PLAN PARCIAL DE RENOVACIÓN URBANA
BANCAFÉ



COORDINACIÓN Y DISEÑO URBANÍSTICO:



LEONARDO ZULUAGA

Director de Proyecto
Arquitecto - M.P. A151922011

APROBO:

CONVENCIONES:

- ☐ LÍMITE UPZ
- ☒ BIENES DE INTERES CULTURAL

OBSERVACIONES:

ESCALA: 1:25.000

FECHA: FEBRERO DE 2023

PLANOS DE DIAGNÓSTICO

INMUEBLES DE INTERES
CULTURAL

PLANO:

D-18

DE:

D-33