


ESTRUCTURA ECOLÓGICA PRINCIPAL
UPZ 108 ZONA INDUSTRIAL

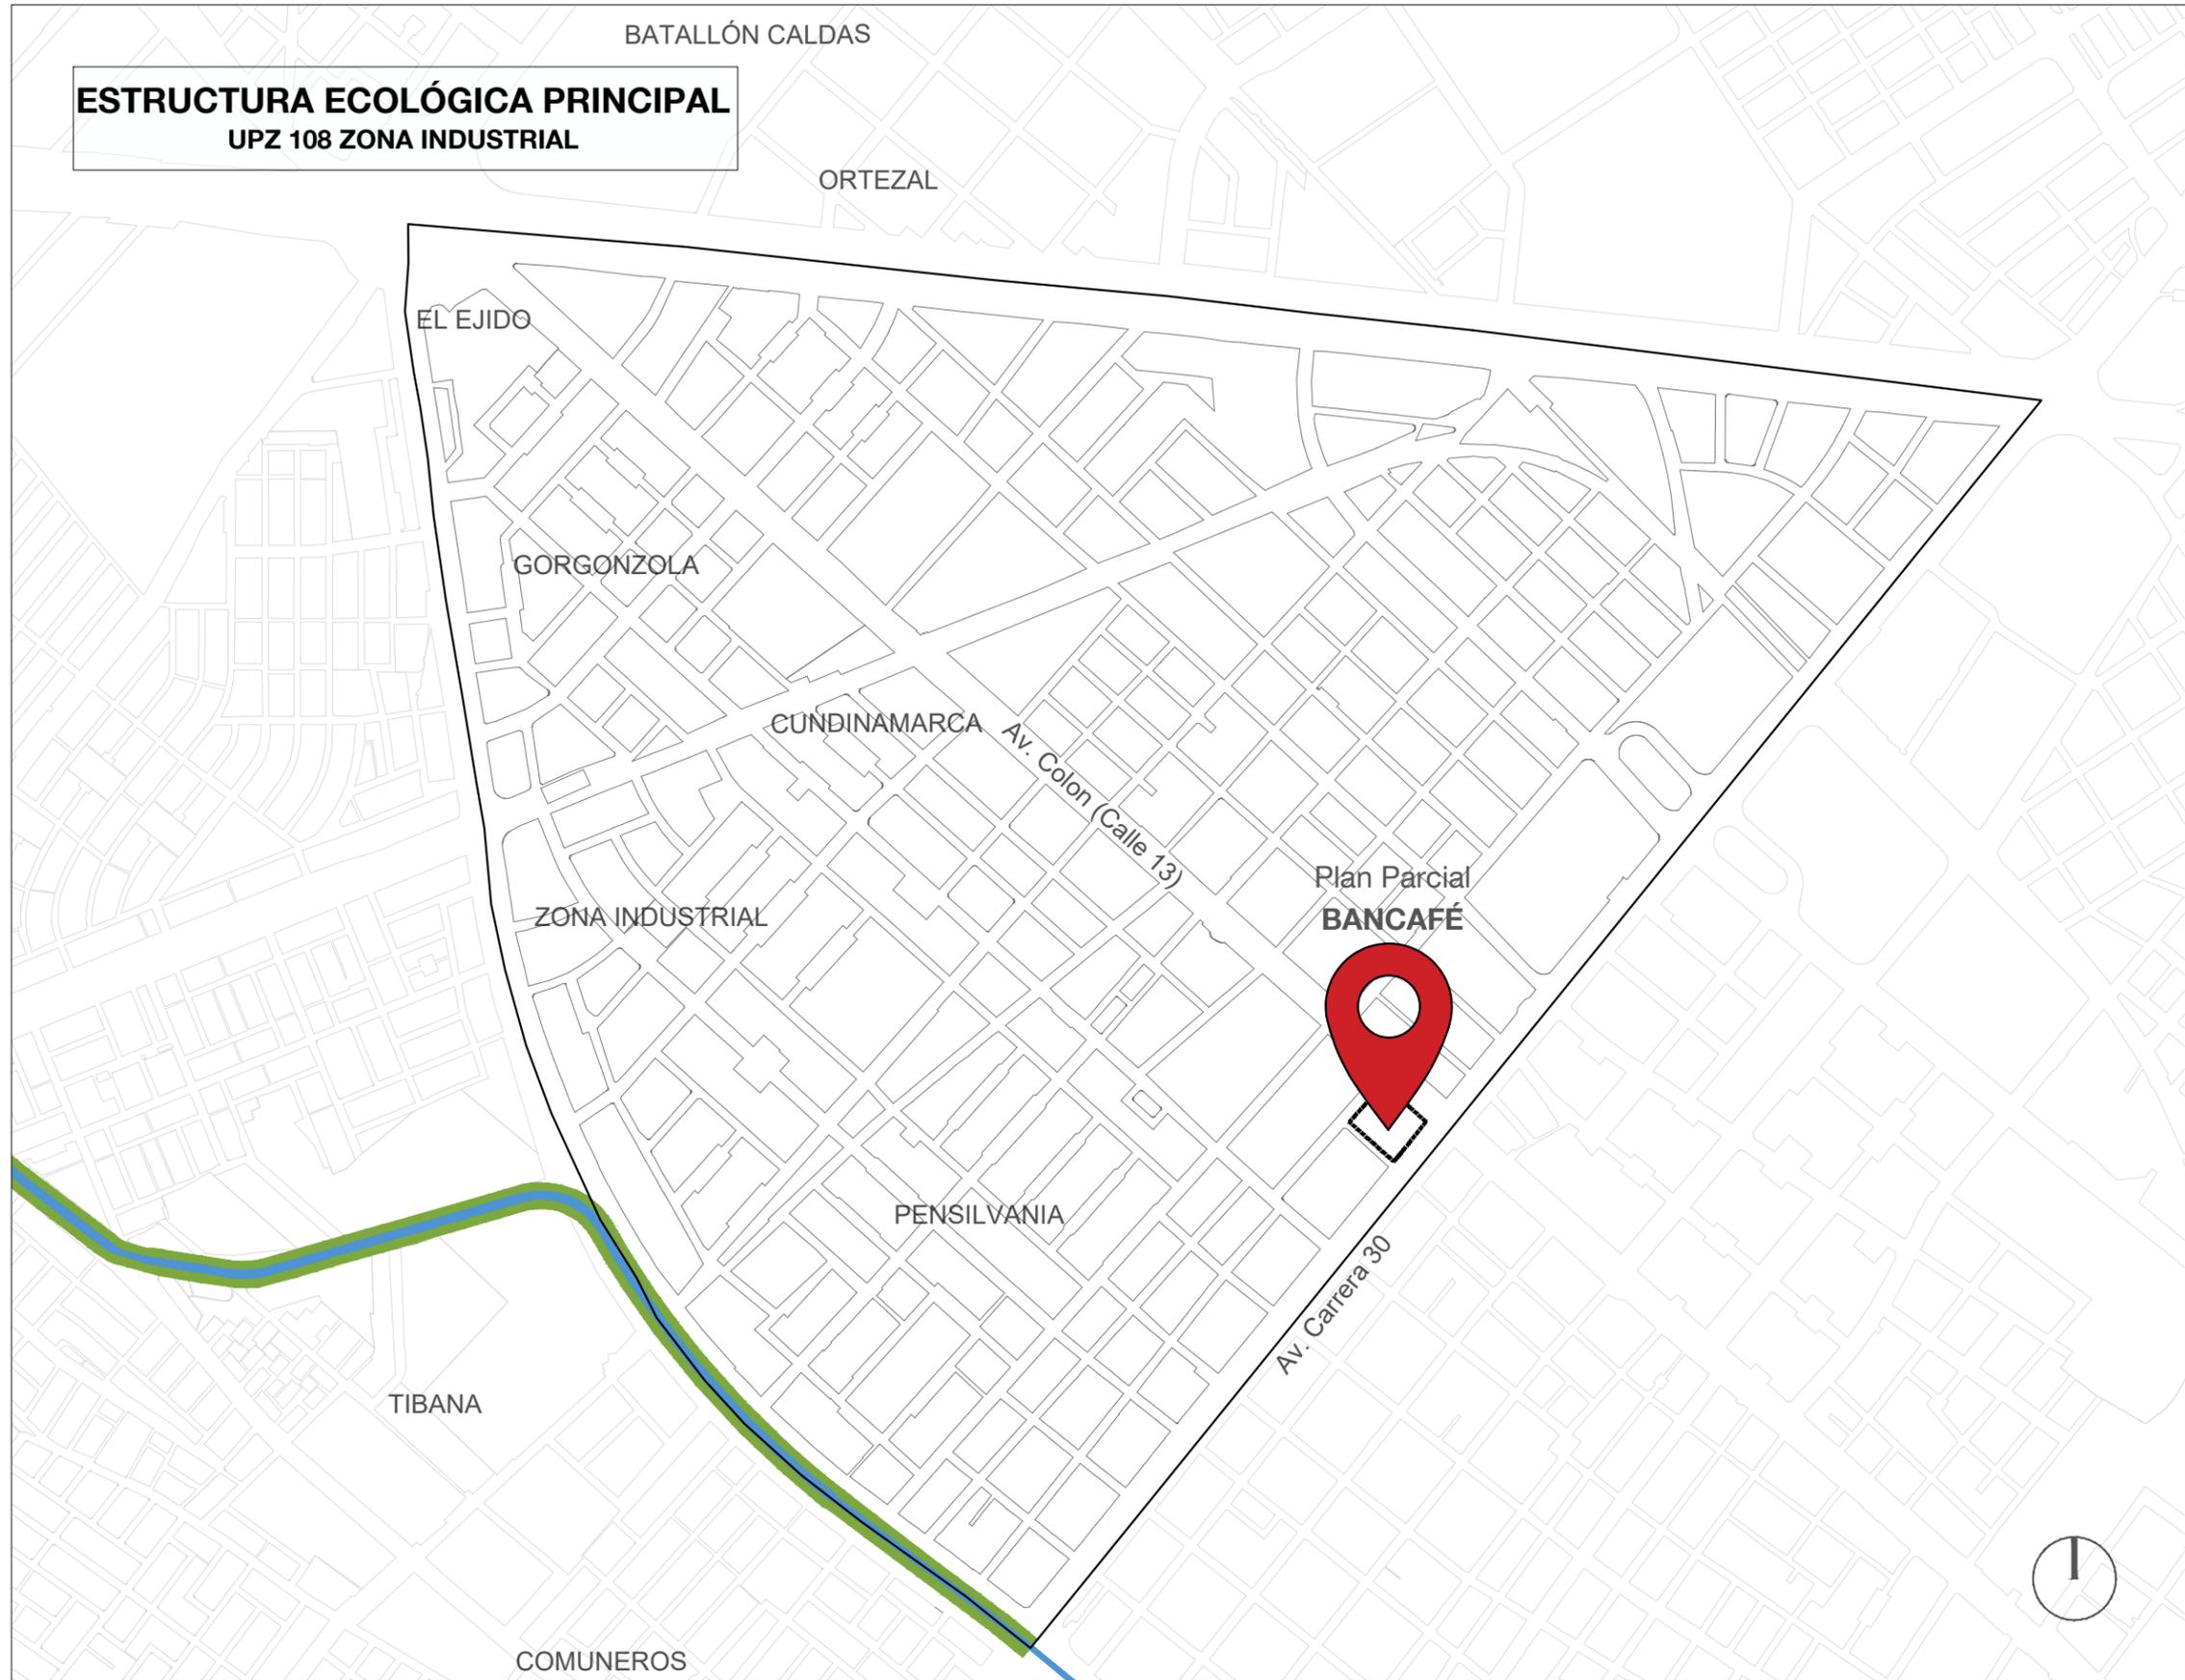

BOGOTÁ DISTRITO CAPITAL
República de Colombia

PROYECTO:
PLAN PARCIAL DE RENOVACIÓN URBANA
BANCAFÉ

PROMOTORES:

**CONSTRUCTORA
BOLÍVAR**

COORDINACIÓN Y DISEÑO URBANÍSTICO:


LEONARDO ZULUAGA
Director de Proyecto
Arquitecto - M.P. A151922011

APROBO:

CONVENCIONES:
 LÍMITE UPZ
 RONDA HIDRÁULICA CANAL COMUNEROS

OBSERVACIONES:

ESCALA: 1:10.000
FECHA: FEBRERO DE 2023

PLANOS DE DIAGNÓSTICO
**ESTRUCTURA ECOLÓGICA
PRINCIPAL**

PLANO:
D-19
DE:
D-33

