


**DIAGNÓSTICO DE LOCALIDAD  
PUENTE ARANDA**

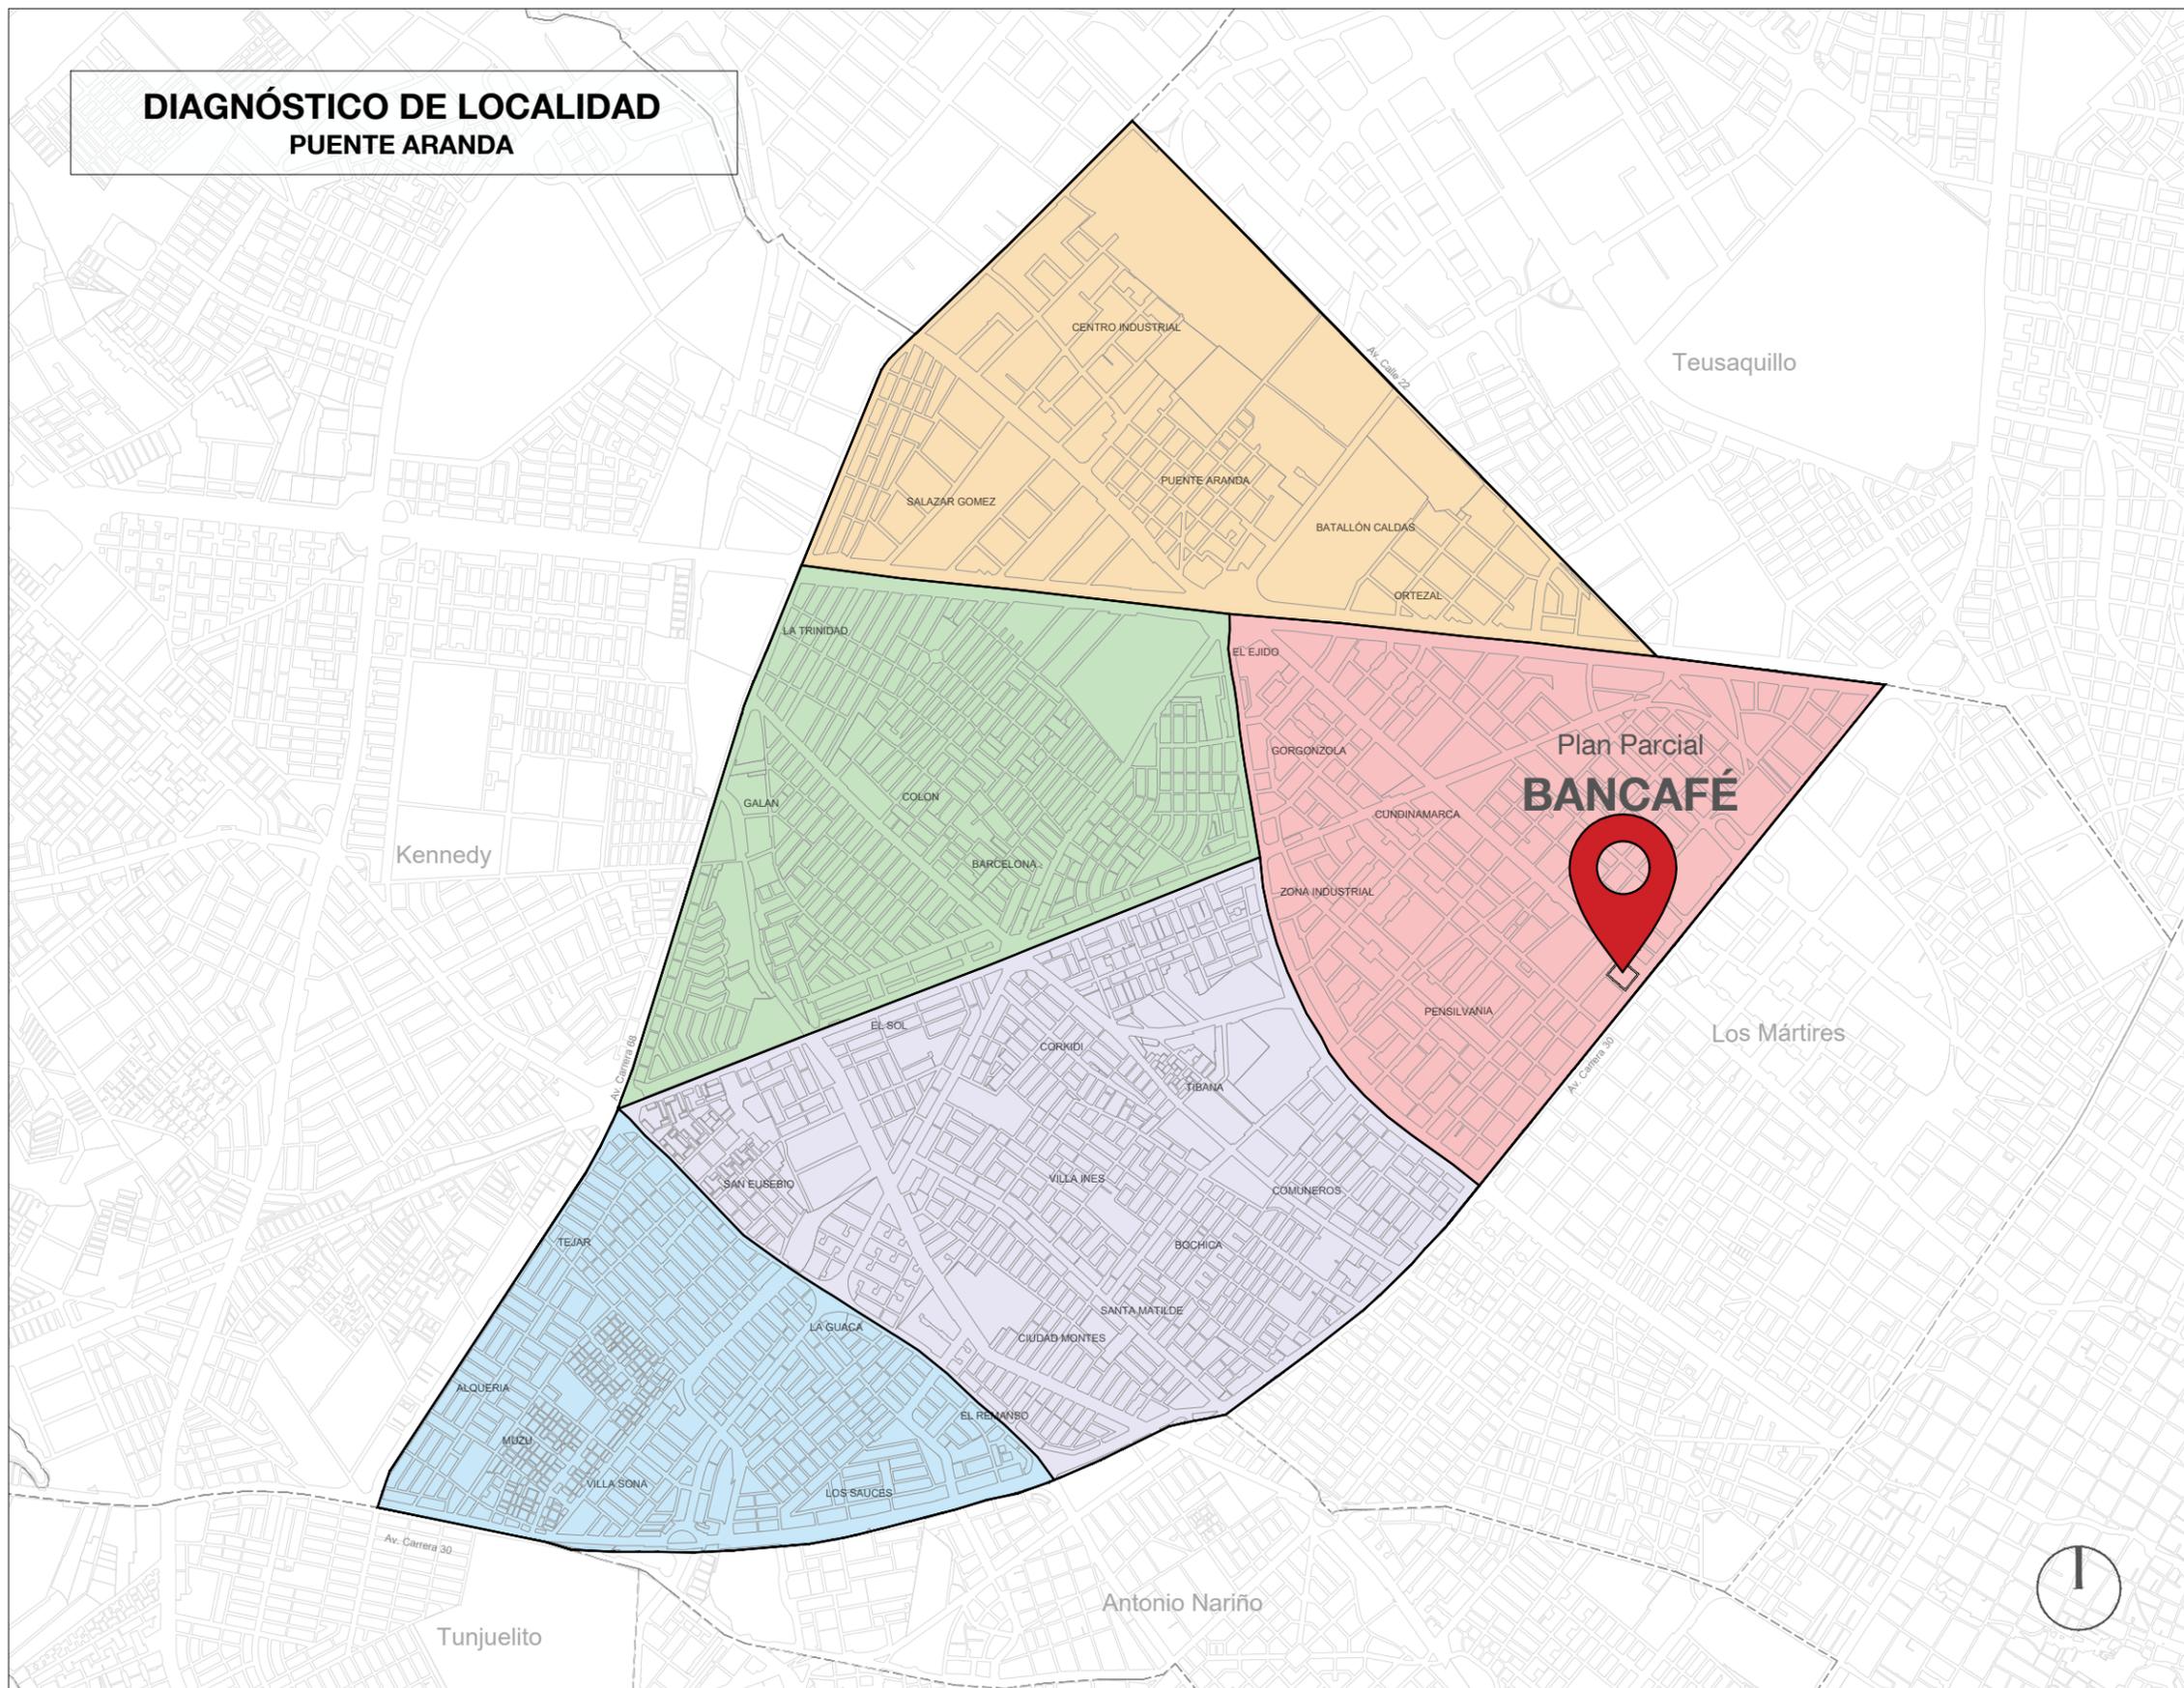

**BOGOTÁ DISTRITO CAPITAL**  
República de Colombia

PROYECTO:  
PLAN PARCIAL DE RENOVACIÓN URBANA  
**BANCAFÉ**



COORDINACIÓN Y DISEÑO URBANÍSTICO:

**LEONARDO ZULUAGA**  
Director de Proyecto  
Arquitecto - M.P. A151922011

APROBO:

- CONVENCIONES:
- LÍMITE UPZ
  - UPZ 111 - PUENTE ARANDA
  - UPZ 43 - SAN RAFAEL
  - UPZ 108 - ZONA INDUSTRIAL
  - UPZ 41 - MUZÚ
  - UPZ 40 - CIUDAD MONTES

OBSERVACIONES:

ESCALA: 1:25.000  
FECHA: FEBRERO DE 2023

PLANOS DE DIAGNÓSTICO  
**LOCALIZACIÓN  
LOCALIDAD**

PLANO:  
**D-1**  
DE:  
**D-33**

