


USOS DEL SUELO
UPZ 108 ZONA INDUSTRIAL

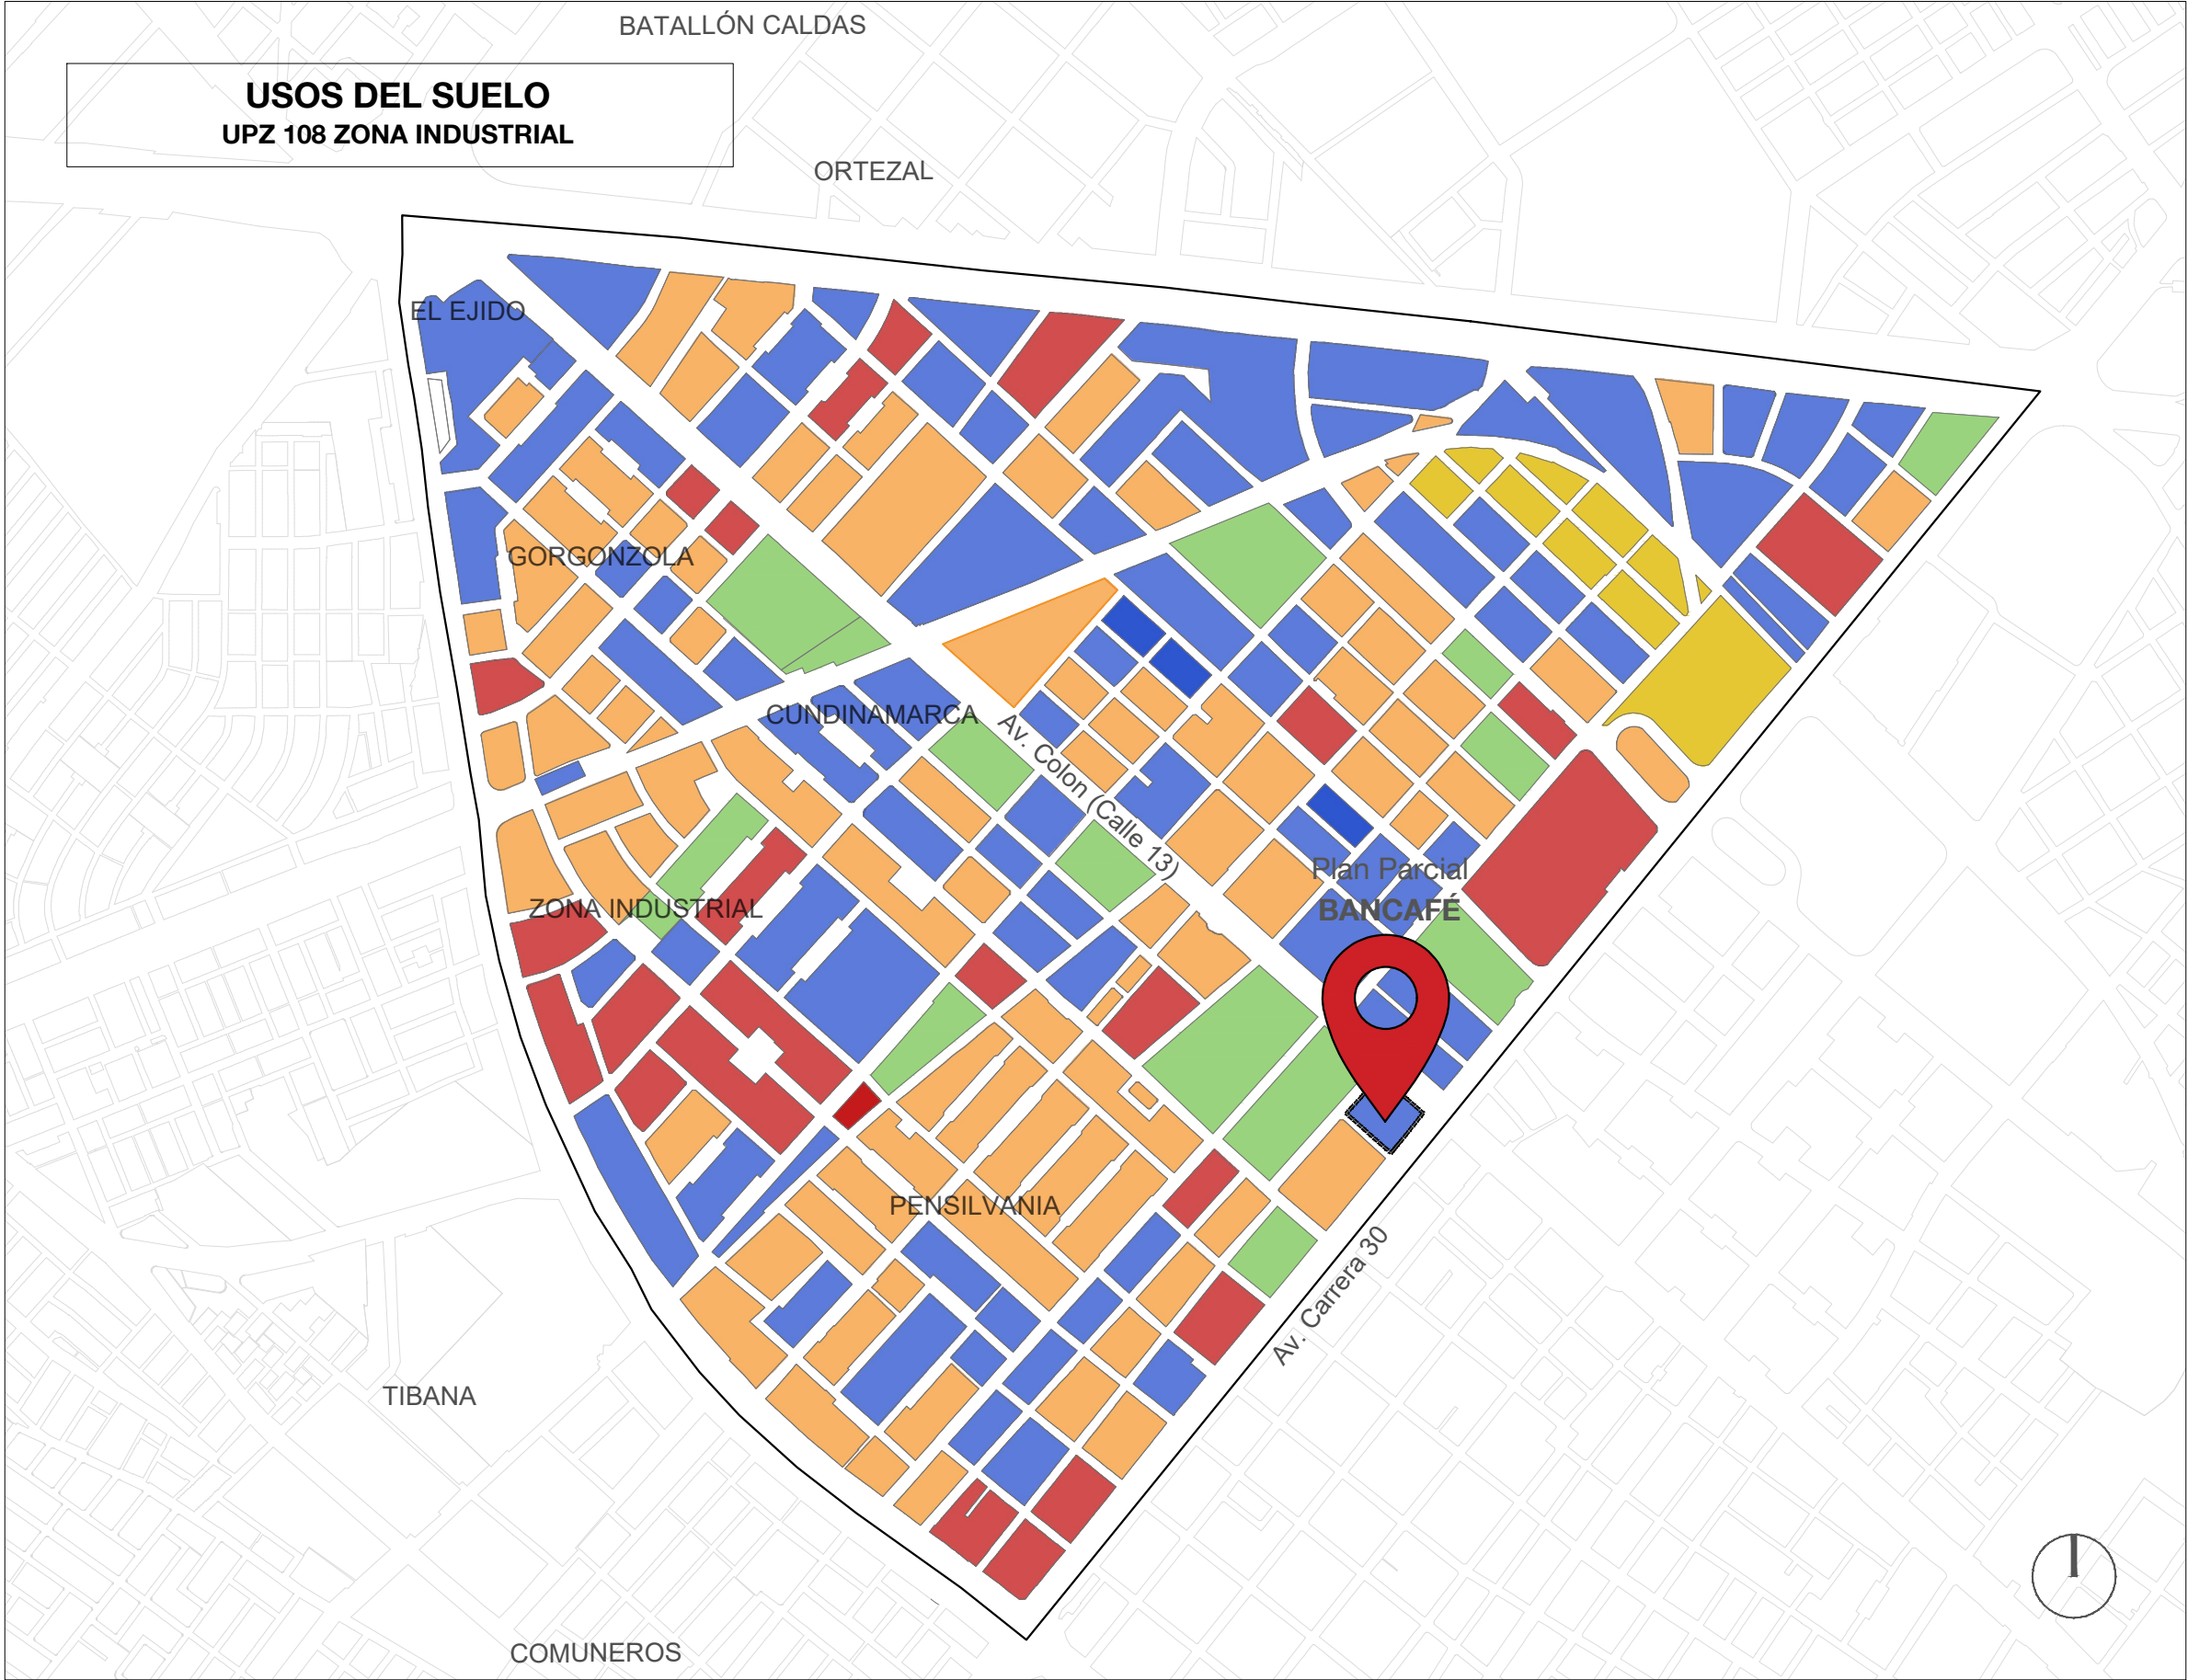

BOGOTÁ DISTRITO CAPITAL
República de Colombia

PROYECTO:
PLAN PARCIAL DE RENOVACIÓN URBANA
BANCAFÉ



LEONARDO ZULUAGA
Director de Proyecto
Arquitecto - M.P. A151922011

APROBO:

- CONVENCIONES:
- LÍMITE UPZ
 - RESIDENCIAL
 - SERVICIOS
 - COMERCIO
 - INDUSTRIAL
 - DOTACIONAL

OBSERVACIONES:

ESCALA: 1:10.000

FECHA: FEBRERO DE 2023

PLANOS DE DIAGNÓSTICO

USOS DEL SUELO

PLANO:
D-22

DE:
D-33