


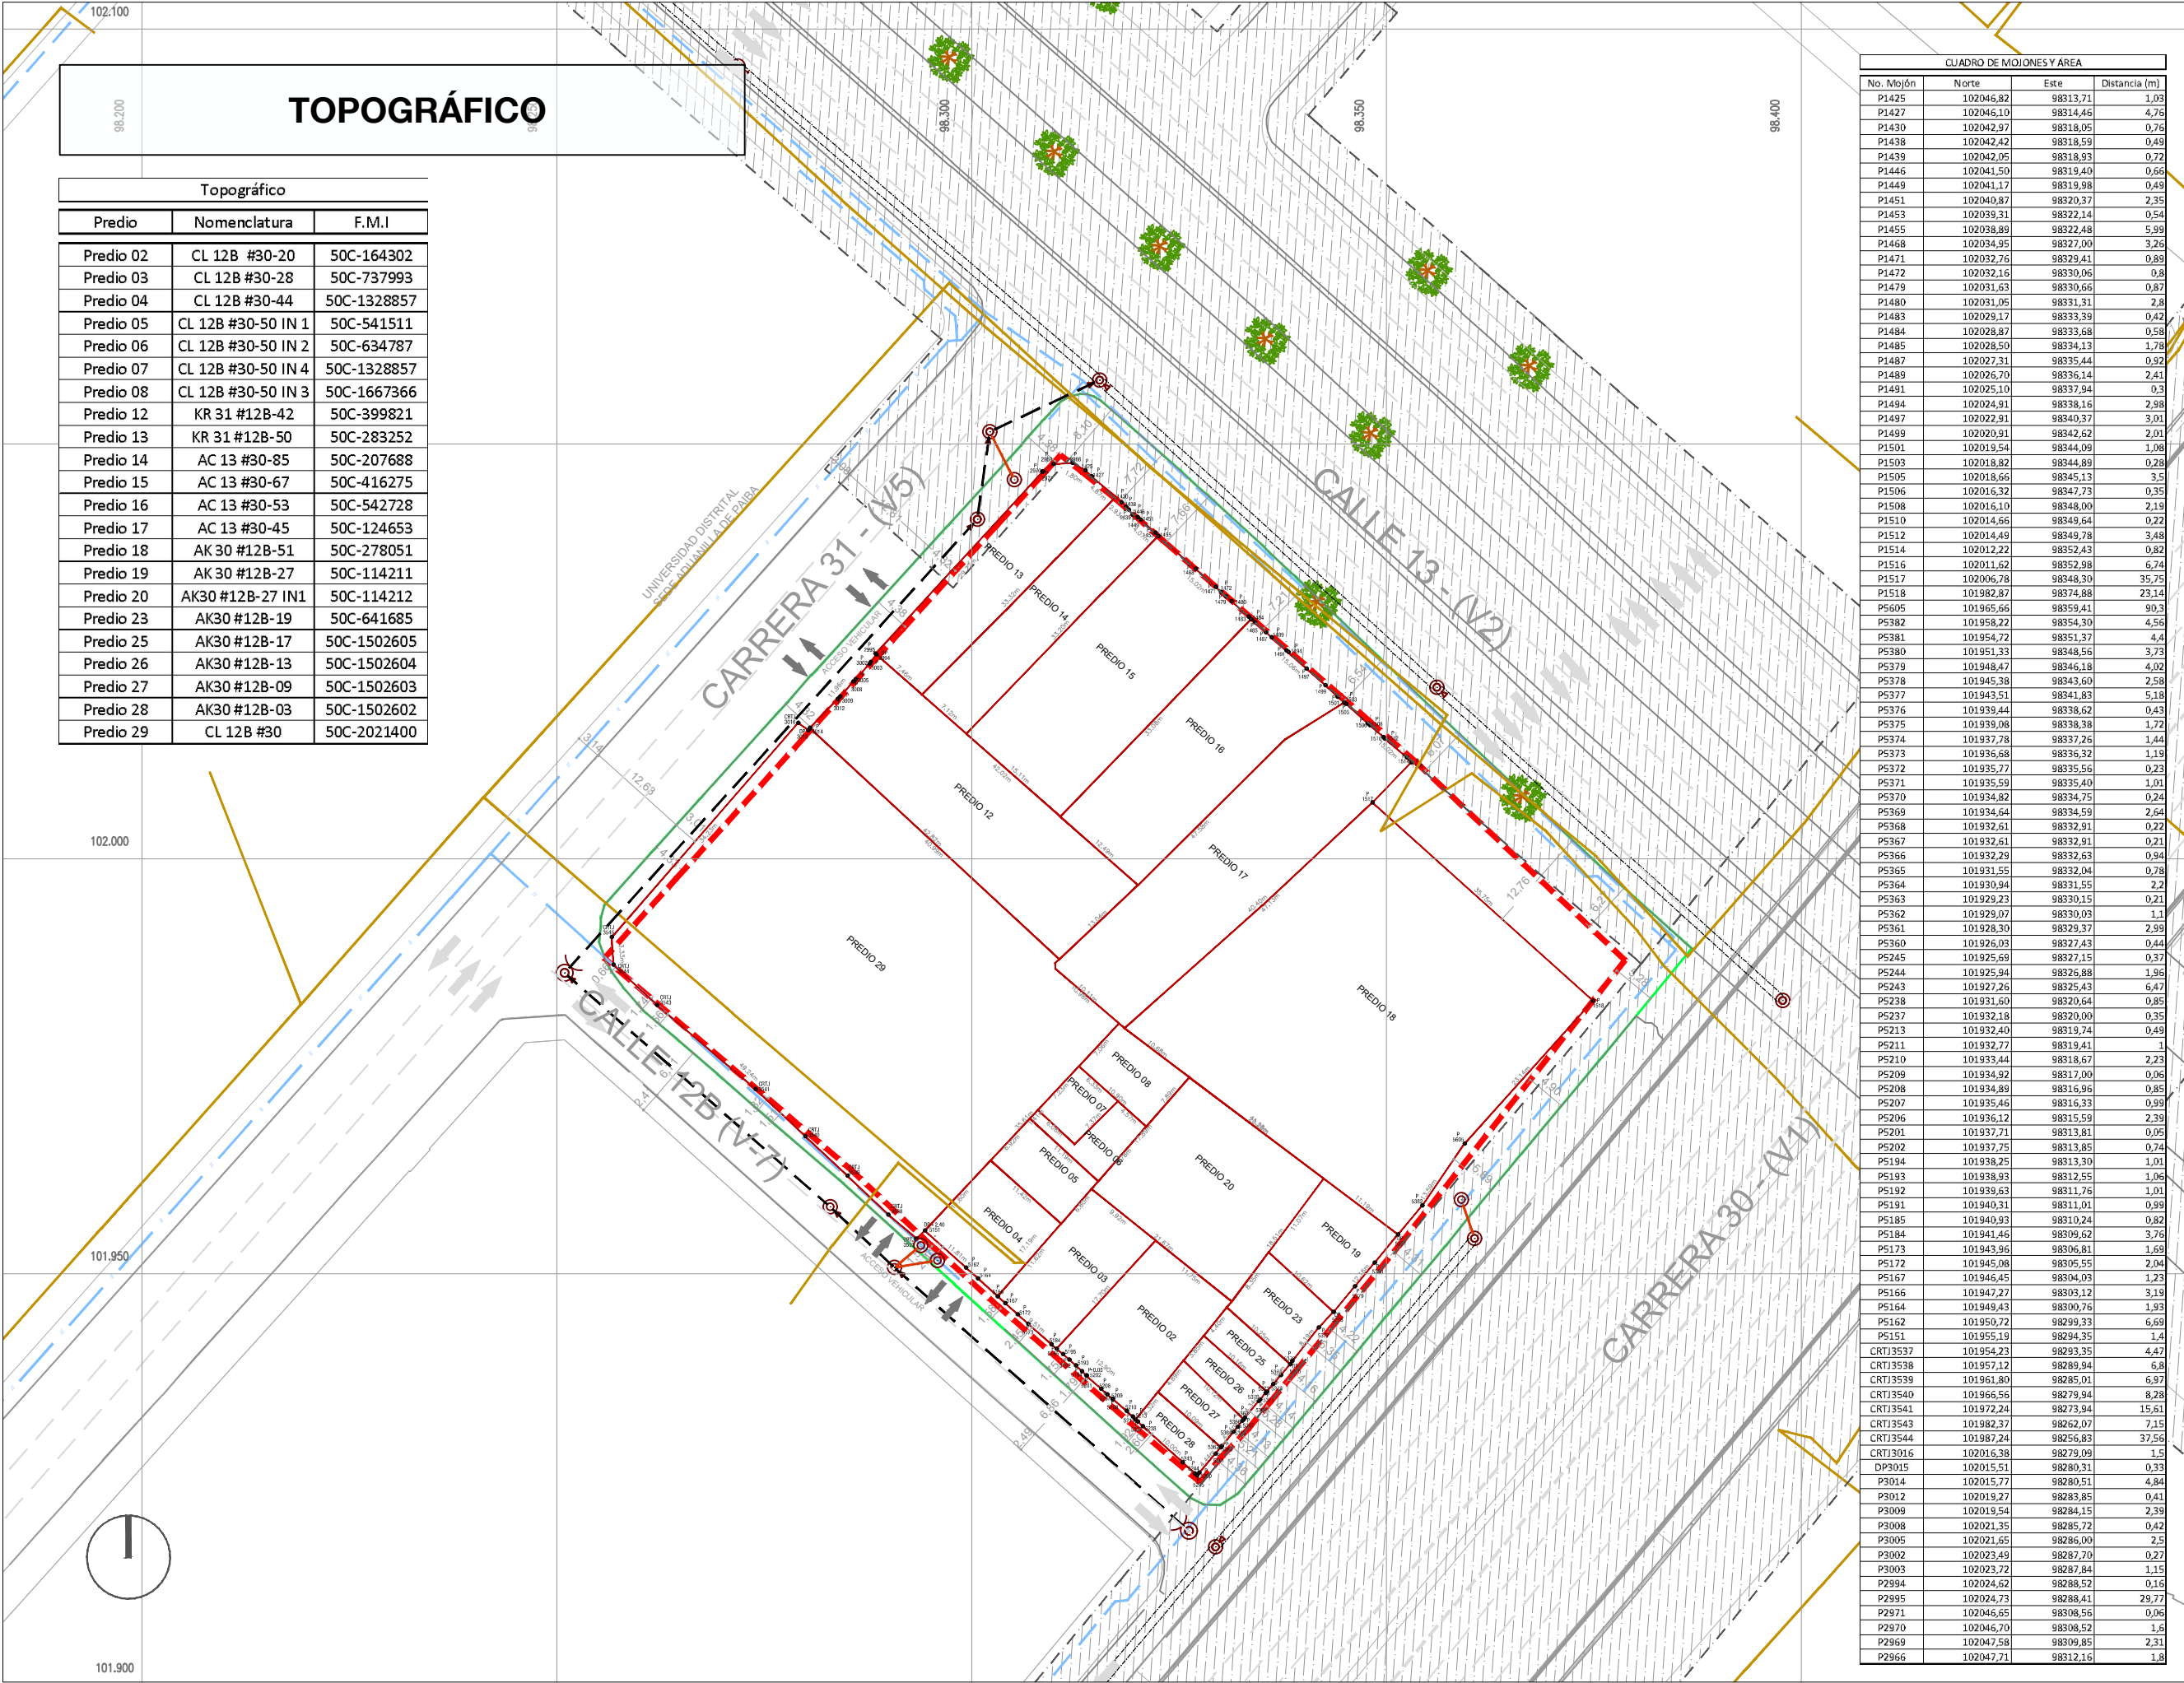

TOPOGRÁFICO

Topográfico		
Predio	Nomenclatura	F.M.I
Predio 02	CL 12B #30-20	50C-164302
Predio 03	CL 12B #30-28	50C-737993
Predio 04	CL 12B #30-44	50C-1328857
Predio 05	CL 12B #30-50 IN 1	50C-541511
Predio 06	CL 12B #30-50 IN 2	50C-634787
Predio 07	CL 12B #30-50 IN 4	50C-1328857
Predio 08	CL 12B #30-50 IN 3	50C-1667366
Predio 12	KR 31 #12B-42	50C-399821
Predio 13	KR 31 #12B-50	50C-283252
Predio 14	AC 13 #30-85	50C-207688
Predio 15	AC 13 #30-67	50C-416275
Predio 16	AC 13 #30-53	50C-542728
Predio 17	AC 13 #30-45	50C-124653
Predio 18	AK 30 #12B-51	50C-278051
Predio 19	AK 30 #12B-27	50C-114211
Predio 20	AK30 #12B-27 IN1	50C-114212
Predio 23	AK30 #12B-19	50C-641685
Predio 25	AK30 #12B-17	50C-1502605
Predio 26	AK30 #12B-13	50C-1502604
Predio 27	AK30 #12B-09	50C-1502603
Predio 28	AK30 #12B-03	50C-1502602
Predio 29	CL 12B #30	50C-2021400

CUADRO DE MOJONES Y ÁREA			
No. Mojón	Norte	Este	Distancia (m)
P1425	102046,82	98313,71	1,03
P1427	102046,10	98314,46	4,76
P1430	102042,97	98318,05	0,76
P1438	102042,42	98318,59	0,49
P1439	102042,05	98318,93	0,72
P1446	102041,50	98319,40	0,66
P1449	102041,17	98319,98	0,49
P1451	102040,87	98320,37	2,35
P1453	102039,31	98322,14	0,54
P1455	102038,89	98322,48	5,99
P1468	102034,95	98327,00	3,26
P1471	102032,76	98329,41	0,89
P1472	102032,16	98330,06	0,8
P1479	102031,63	98330,66	0,87
P1480	102031,05	98331,31	2,8
P1483	102029,17	98333,39	0,42
P1484	102028,87	98333,68	0,58
P1485	102028,50	98334,13	1,78
P1487	102027,31	98335,44	0,92
P1489	102026,70	98336,14	2,41
P1491	102025,10	98337,94	0,3
P1494	102024,91	98338,16	2,98
P1497	102022,91	98340,37	3,01
P1499	102020,91	98342,62	2,01
P1501	102019,54	98344,09	1,08
P1503	102018,82	98344,89	0,28
P1505	102018,66	98345,13	3,5
P1506	102016,32	98347,73	0,35
P1508	102016,10	98348,00	2,19
P1510	102014,66	98349,64	0,22
P1512	102014,49	98349,78	3,48
P1514	102012,22	98352,43	0,82
P1516	102011,62	98352,98	6,74
P1517	102006,78	98348,30	35,75
P1518	101982,87	98374,88	23,14
P5605	101965,66	98359,41	90,3
P5382	101958,22	98354,30	4,56
P5381	101954,72	98351,37	4,4
P5380	101951,33	98348,56	3,73
P5379	101948,47	98346,18	4,02
P5378	101945,38	98343,60	2,58
P5377	101943,51	98341,83	5,18
P5376	101939,44	98338,62	0,43
P5375	101939,08	98338,38	1,72
P5374	101937,78	98337,26	1,44
P5373	101936,68	98336,32	1,19
P5372	101935,77	98335,56	0,23
P5371	101935,59	98335,40	1,01
P5370	101934,82	98334,75	0,24
P5369	101934,64	98334,59	2,64
P5368	101932,61	98332,91	0,22
P5367	101932,61	98332,91	0,21
P5366	101932,29	98332,63	0,94
P5365	101931,55	98332,04	0,78
P5364	101930,94	98331,55	2,2
P5363	101929,23	98330,15	0,21
P5362	101929,07	98330,03	1,1
P5361	101928,30	98329,37	2,99
P5360	101926,03	98327,43	0,44
P5245	101925,69	98327,15	0,37
P5244	101925,94	98326,88	1,96
P5243	101927,26	98325,43	6,47
P5238	101931,60	98320,64	0,85
P5237	101932,18	98320,00	0,35
P5213	101932,40	98319,74	0,49
P5211	101932,77	98319,41	1
P5210	101933,44	98318,67	2,23
P5209	101934,92	98317,00	0,06
P5208	101934,89	98316,96	0,85
P5207	101935,46	98316,33	0,99
P5206	101936,12	98315,59	2,39
P5201	101937,71	98313,81	0,05
P5202	101937,75	98313,85	0,74
P5194	101938,25	98313,30	1,01
P5193	101938,93	98312,55	1,06
P5192	101939,63	98311,76	1,01
P5191	101940,31	98311,01	0,99
P5185	101940,93	98310,24	0,82
P5184	101941,46	98309,62	3,76
P5173	101943,96	98306,81	1,69
P5172	101945,08	98305,55	2,04
P5167	101946,45	98304,03	1,23
P5166	101947,27	98303,12	3,19
P5164	101948,43	98300,76	1,93
P5162	101950,72	98299,33	6,69
P5151	101955,19	98294,35	1,4
CRTJ3537	101954,23	98293,35	4,47
CRTJ3538	101957,12	98289,94	6,8
CRTJ3539	101961,80	98285,01	6,97
CRTJ3540	101966,56	98279,94	8,28
CRTJ3541	101972,24	98273,94	15,61
CRTJ3543	101982,37	98262,07	7,15
CRTJ3544	101987,24	98256,83	37,56
CRTJ3016	102016,38	98279,09	1,5
DP3015	102015,51	98280,31	0,33
P3014	102015,77	98280,51	4,84
P3012	102019,27	98283,85	0,41
P3009	102019,54	98284,15	2,39
P3008	102021,35	98285,72	0,42
P3005	102021,65	98286,00	2,5
P3002	102023,49	98287,70	0,27
P3003	102023,72	98287,84	1,15
P2994	102024,62	98288,52	0,16
P2995	102024,73	98288,41	29,77
P2971	102046,65	98308,56	0,06
P2970	102046,70	98308,52	1,6
P2969	102047,58	98309,85	2,31
P2966	102047,71	98312,16	1,8



BOGOTÁ DISTRITO CAPITAL
República de Colombia

PROYECTO:
PLAN PARCIAL DE RENOVACIÓN URBANA
BANCAFÉ



COORDINACIÓN Y DISEÑO URBANÍSTICO:

LEONARDO ZULUAGA
Director de Proyecto
Arquitecto - M.P. A151922011

APROBO:

- CONVENCIONES:
- LINDERO
 - DIVISIÓN PREDIAL
 - RESERVA VIAL CALLE 13 Y CRA. 30
 - ANDÉN EXISTENTE
 - RED DE ELÉCTRICA DE MEDIA TENSIÓN EXISTENTE
 - RED DE ACUEDUCTO EXISTENTE
 - RED SANITARIA COMBINADA EXISTENTE
 - RED SANITARIA EXISTENTE
 - ARBORIZACIÓN EXISTENTE

OBSERVACIONES:

ESCALA: 1:750
FECHA: FEBRERO DE 2023

PLANOS DE FORMULACIÓN
TOPOGRÁFICO

PLANO:
D-32
DE:
D-33