


**ÁREAS DE ACTIVIDAD
PUENTE ARANDA**

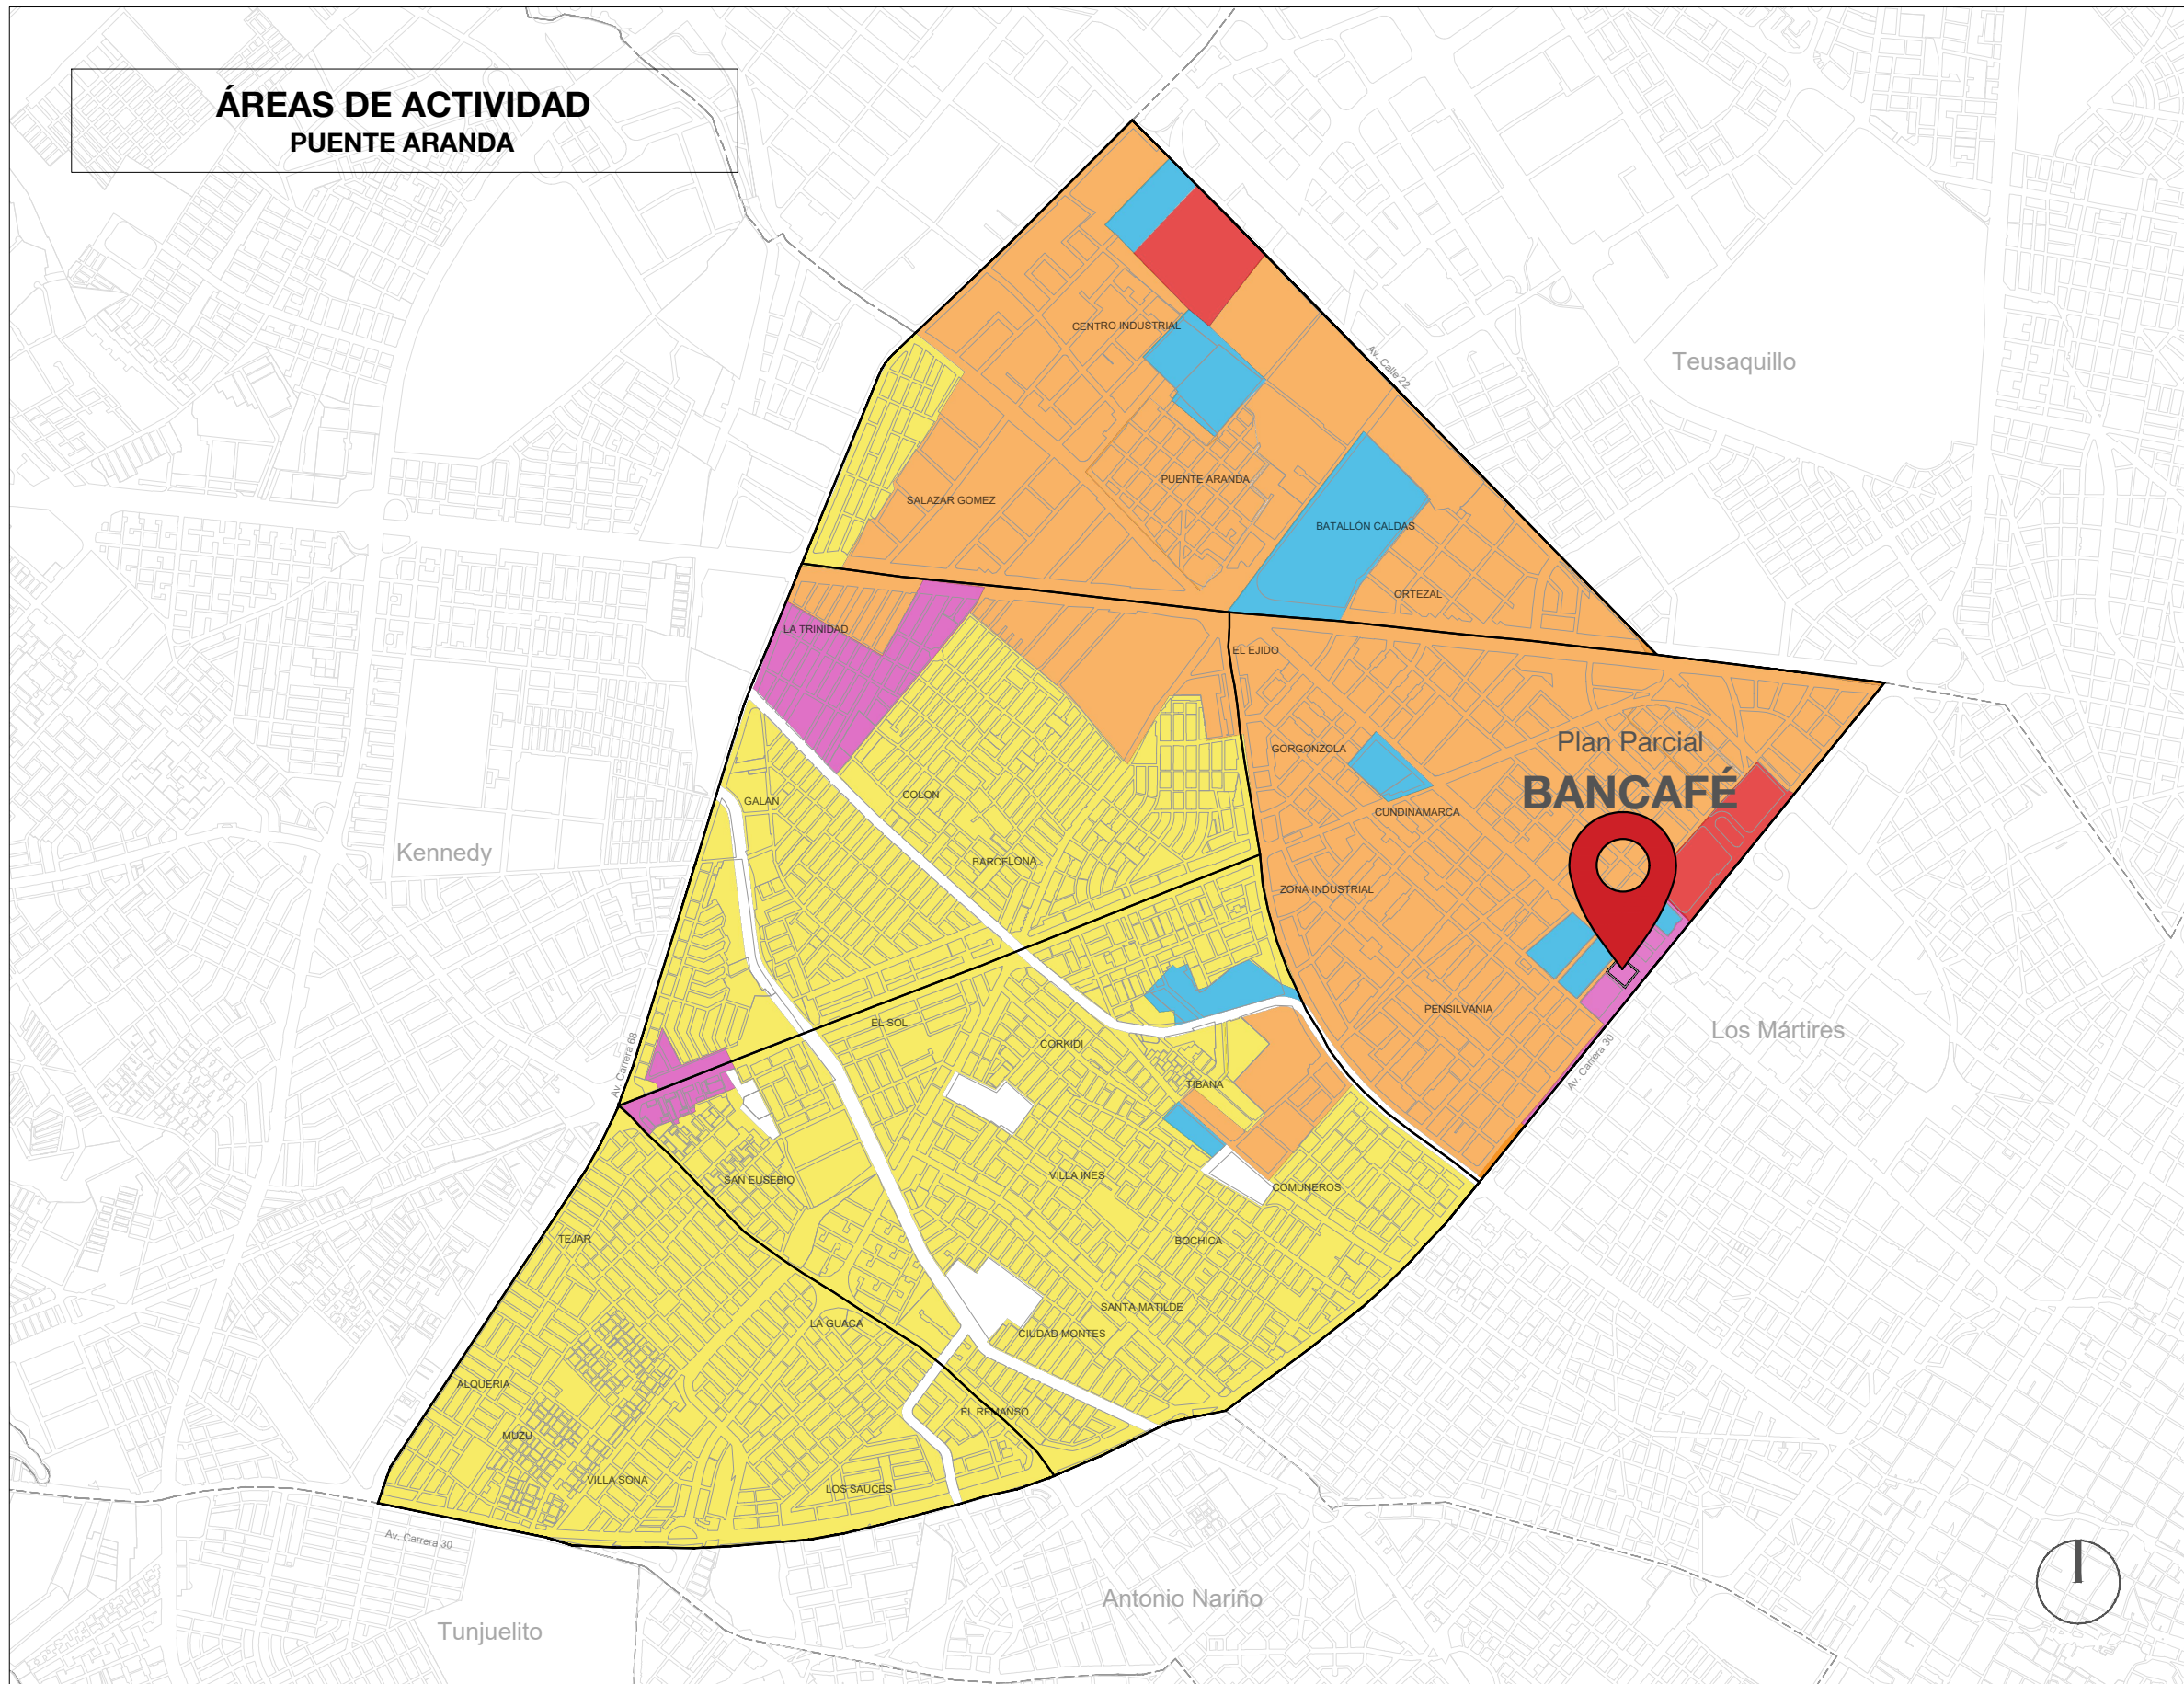

BOGOTÁ DISTRITO CAPITAL
República de Colombia

PROYECTO:
PLAN PARCIAL DE RENOVACIÓN URBANA
BANCAFÉ



LEONARDO ZULUAGA

LEONARDO ZULUAGA
Director de Proyecto
Arquitecto - M.P. A151922011

APROBO:

- CONVENCIONES:
- LÍMITE UPZ
 - RESIDENCIAL
 - INDUSTRIAL
 - URBANO INTEGRAL
 - COMERCIO Y SERVICIOS
 - DOTACIONAL

OBSERVACIONES:

ESCALA: 1:25.000
FECHA: FEBRERO DE 2023

PLANOS DE DIAGNÓSTICO
ÁREAS DE ACTIVIDAD

PLANO:
D-3
DE:
D-33

