


SISTEMA DE MOVILIDAD-SUBSISTEMA VIAL
PUENTE ARANDA

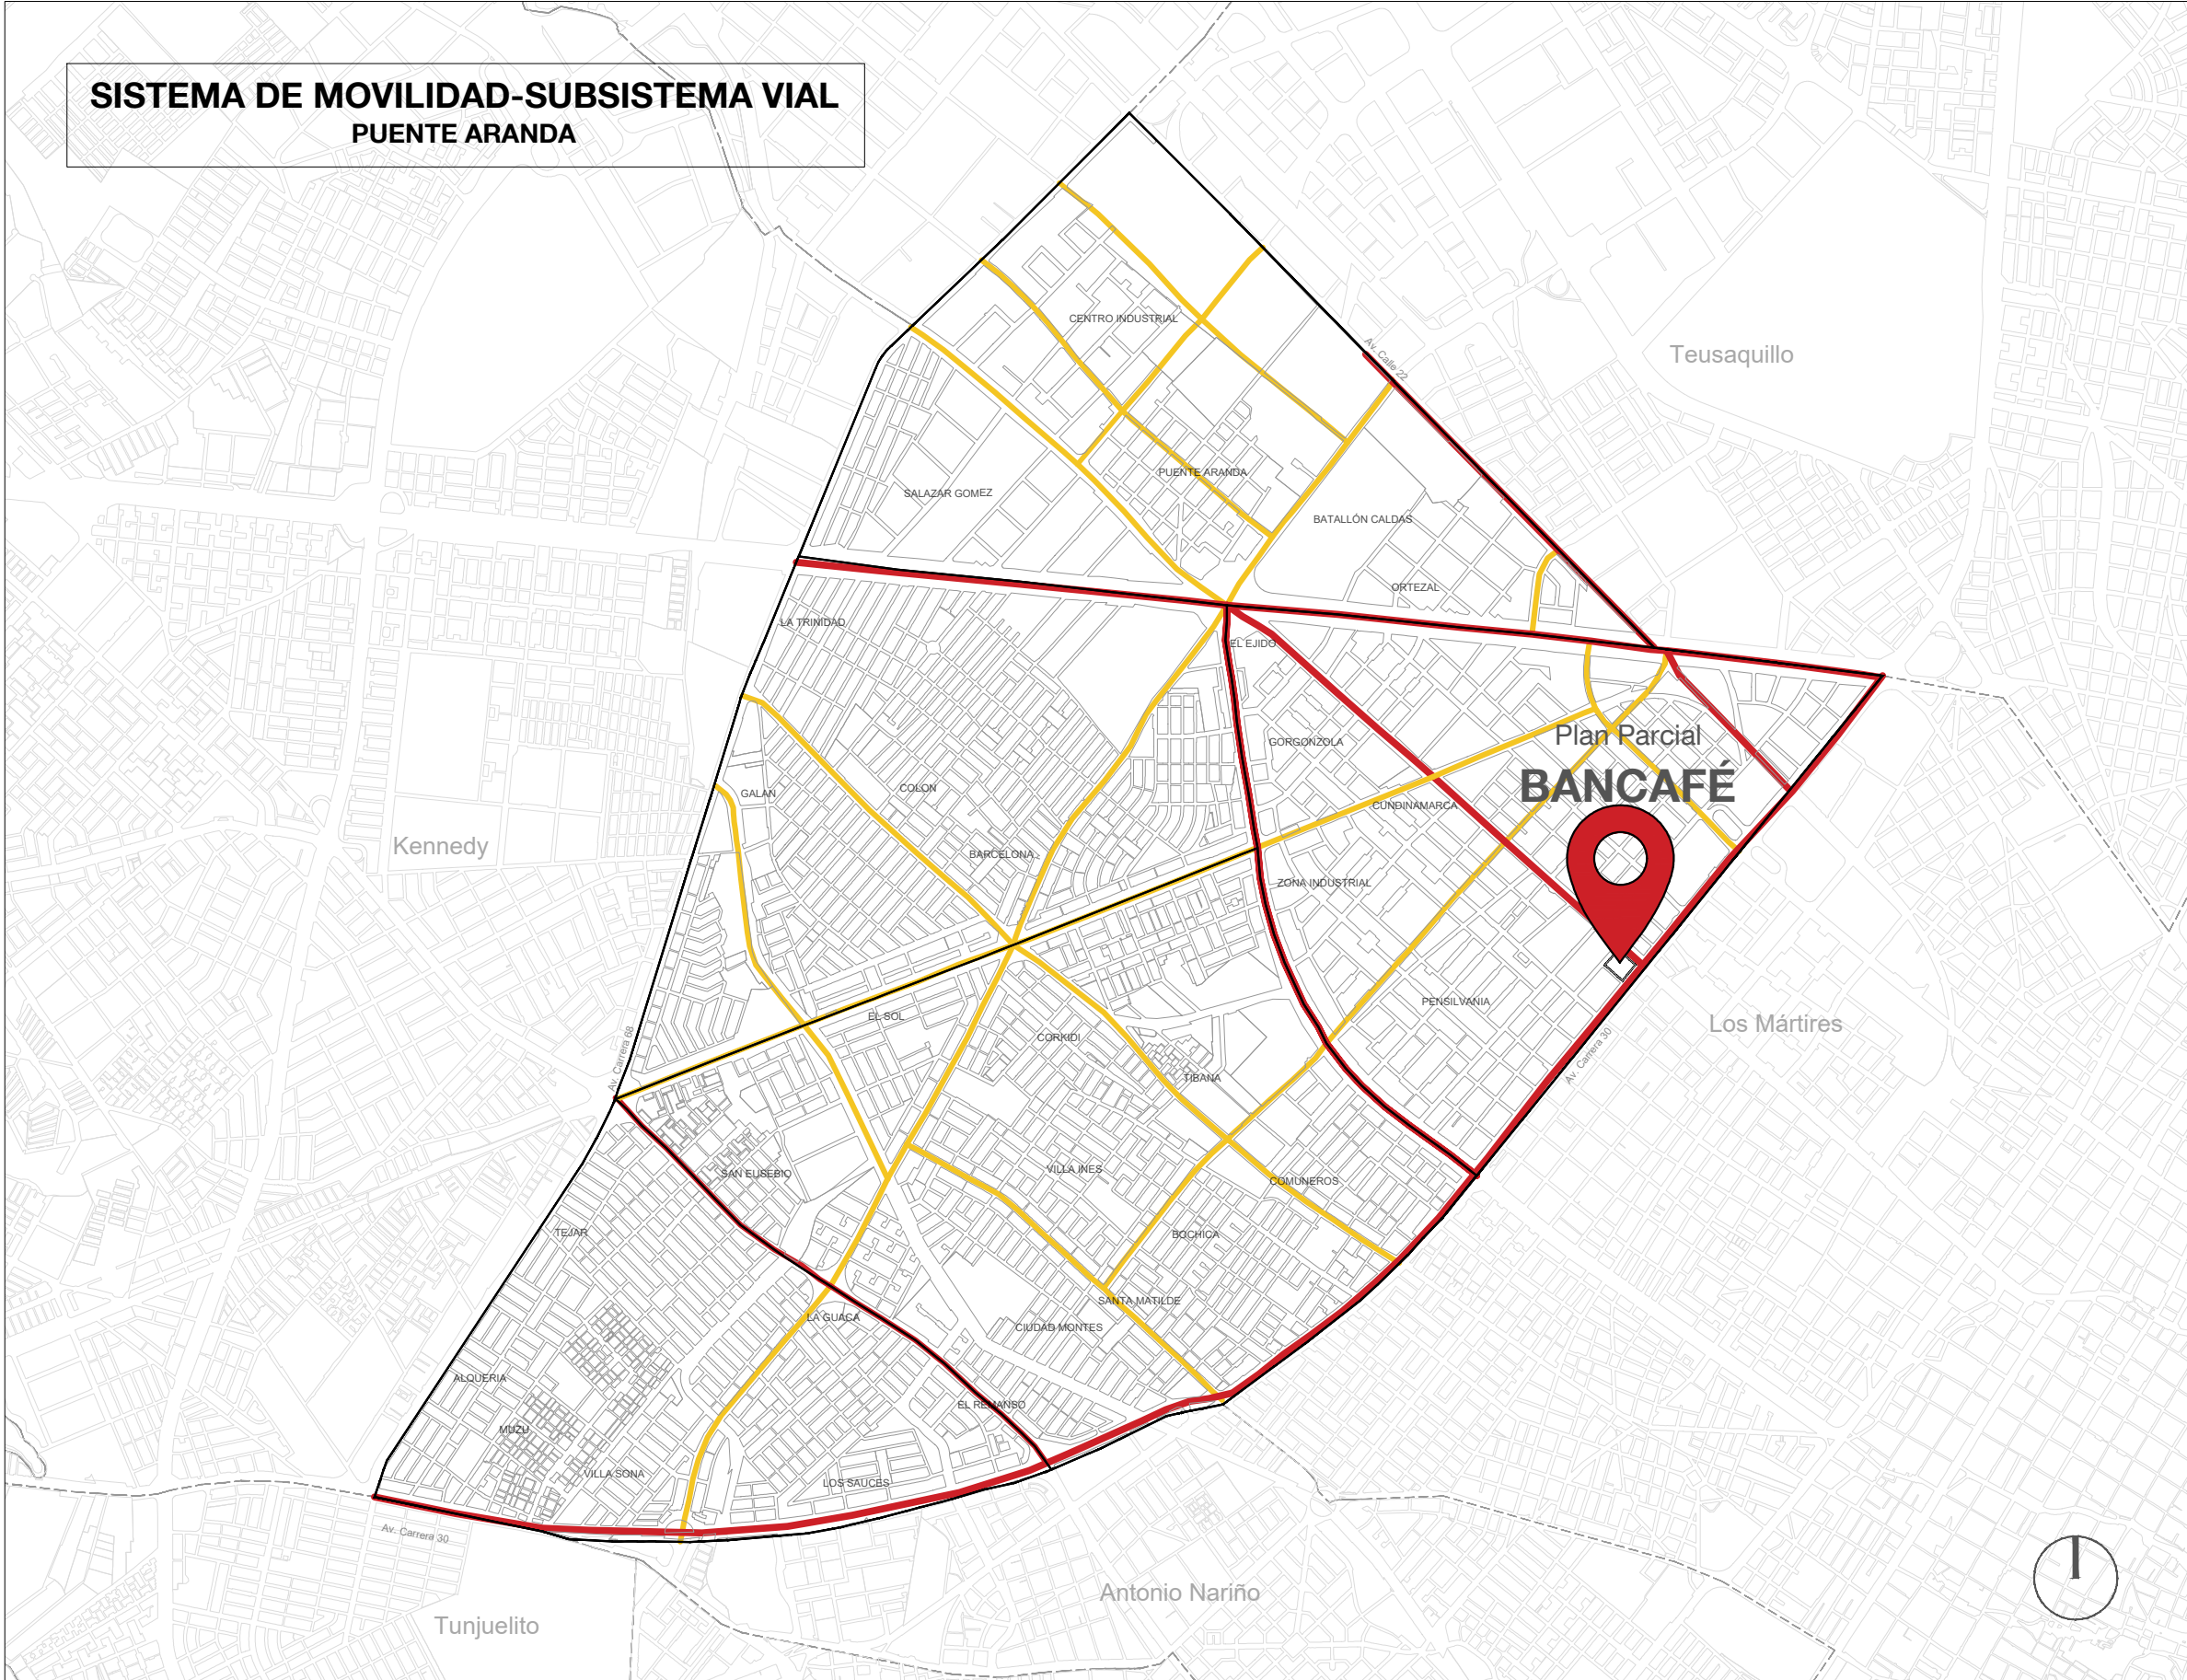

BOGOTÁ DISTRITO CAPITAL
República de Colombia

PROYECTO:
PLAN PARCIAL DE RENOVACIÓN URBANA
BANCAFÉ

PROMOTORES:



CONSTRUCTORA
BOLÍVAR

COORDINACIÓN Y DISEÑO URBANÍSTICO:



LEONARDO ZULUAGA

Director de Proyecto
Arquitecto - M.P. A151922011

APROBO:

CONVENCIONES:

- ☐ LÍMITE UPZ
- MALLA VIAL ARTERIAL
- MALLA VIAL COMPLEMENTARIA

OBSERVACIONES:

ESCALA: 1:25.000
FECHA: FEBRERO DE 2023

PLANOS DE DIAGNÓSTICO
**SISTEMA DE MOVILIDAD
SUBSISTEMA VIAL**

PLANO: **D-6**
DE: **D-33**