


**SISTEMA DE MOVILIDAD-SUBSISTEMA DE TRANSPORTE
PUENTE ARANDA**

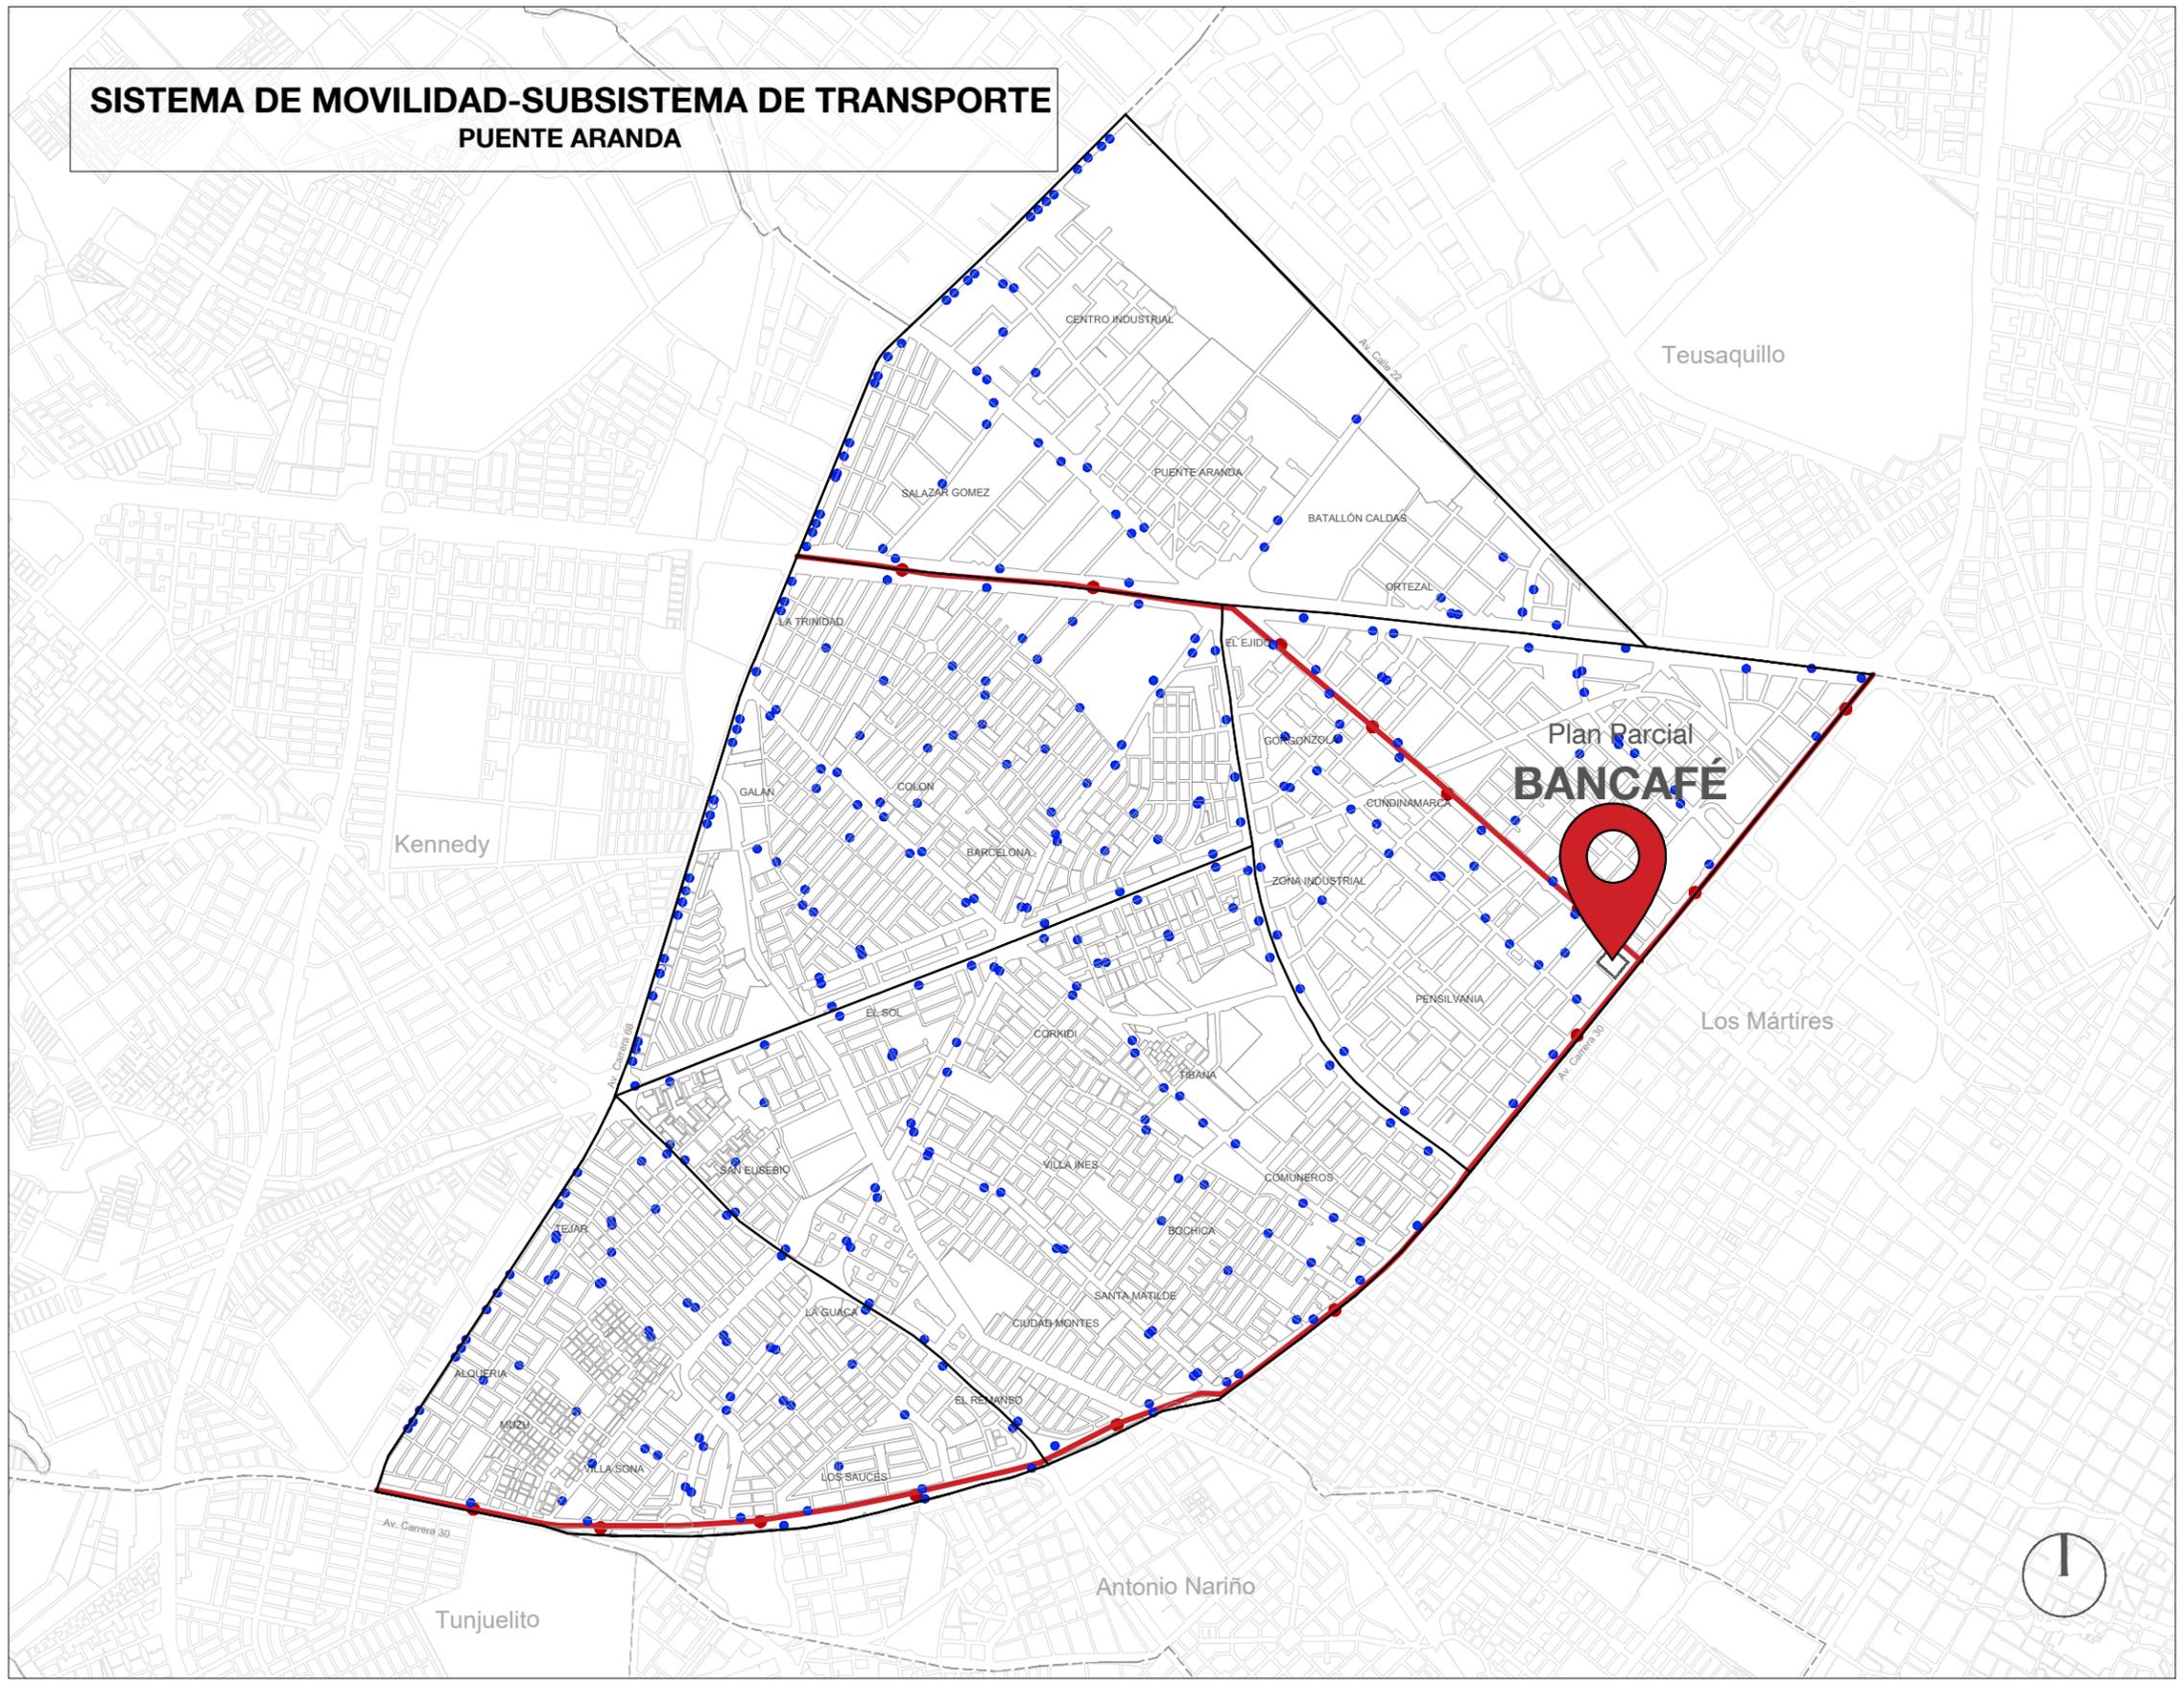

BOGOTÁ DISTRITO CAPITAL
República de Colombia

PROYECTO:
PLAN PARCIAL DE RENOVACIÓN URBANA
BANCAFÉ



COORDINACIÓN Y DISEÑO URBANÍSTICO:

LEONARDO ZULUAGA
Director de Proyecto
Arquitecto - M.P. A151922011

APROBO:

- CONVENCIONES:
- LÍMITE UPZ
 - TRONCAL DE TRANSMILENIO
 - ESTACIONES DE TRANSMILENIO
 - PARADERO SITP

OBSERVACIONES:

ESCALA: 1:25.000
FECHA: FEBRERO DE 2023

PLANOS DE DIAGNÓSTICO
**SISTEMA DE MOVILIDAD
SUBSISTEMA DE TRANSPORTE**

PLANO: **D-8**
DE: **D-33**