


**SISTEMA DE ESPACIO PÚBLICO
PUENTE ARANDA**

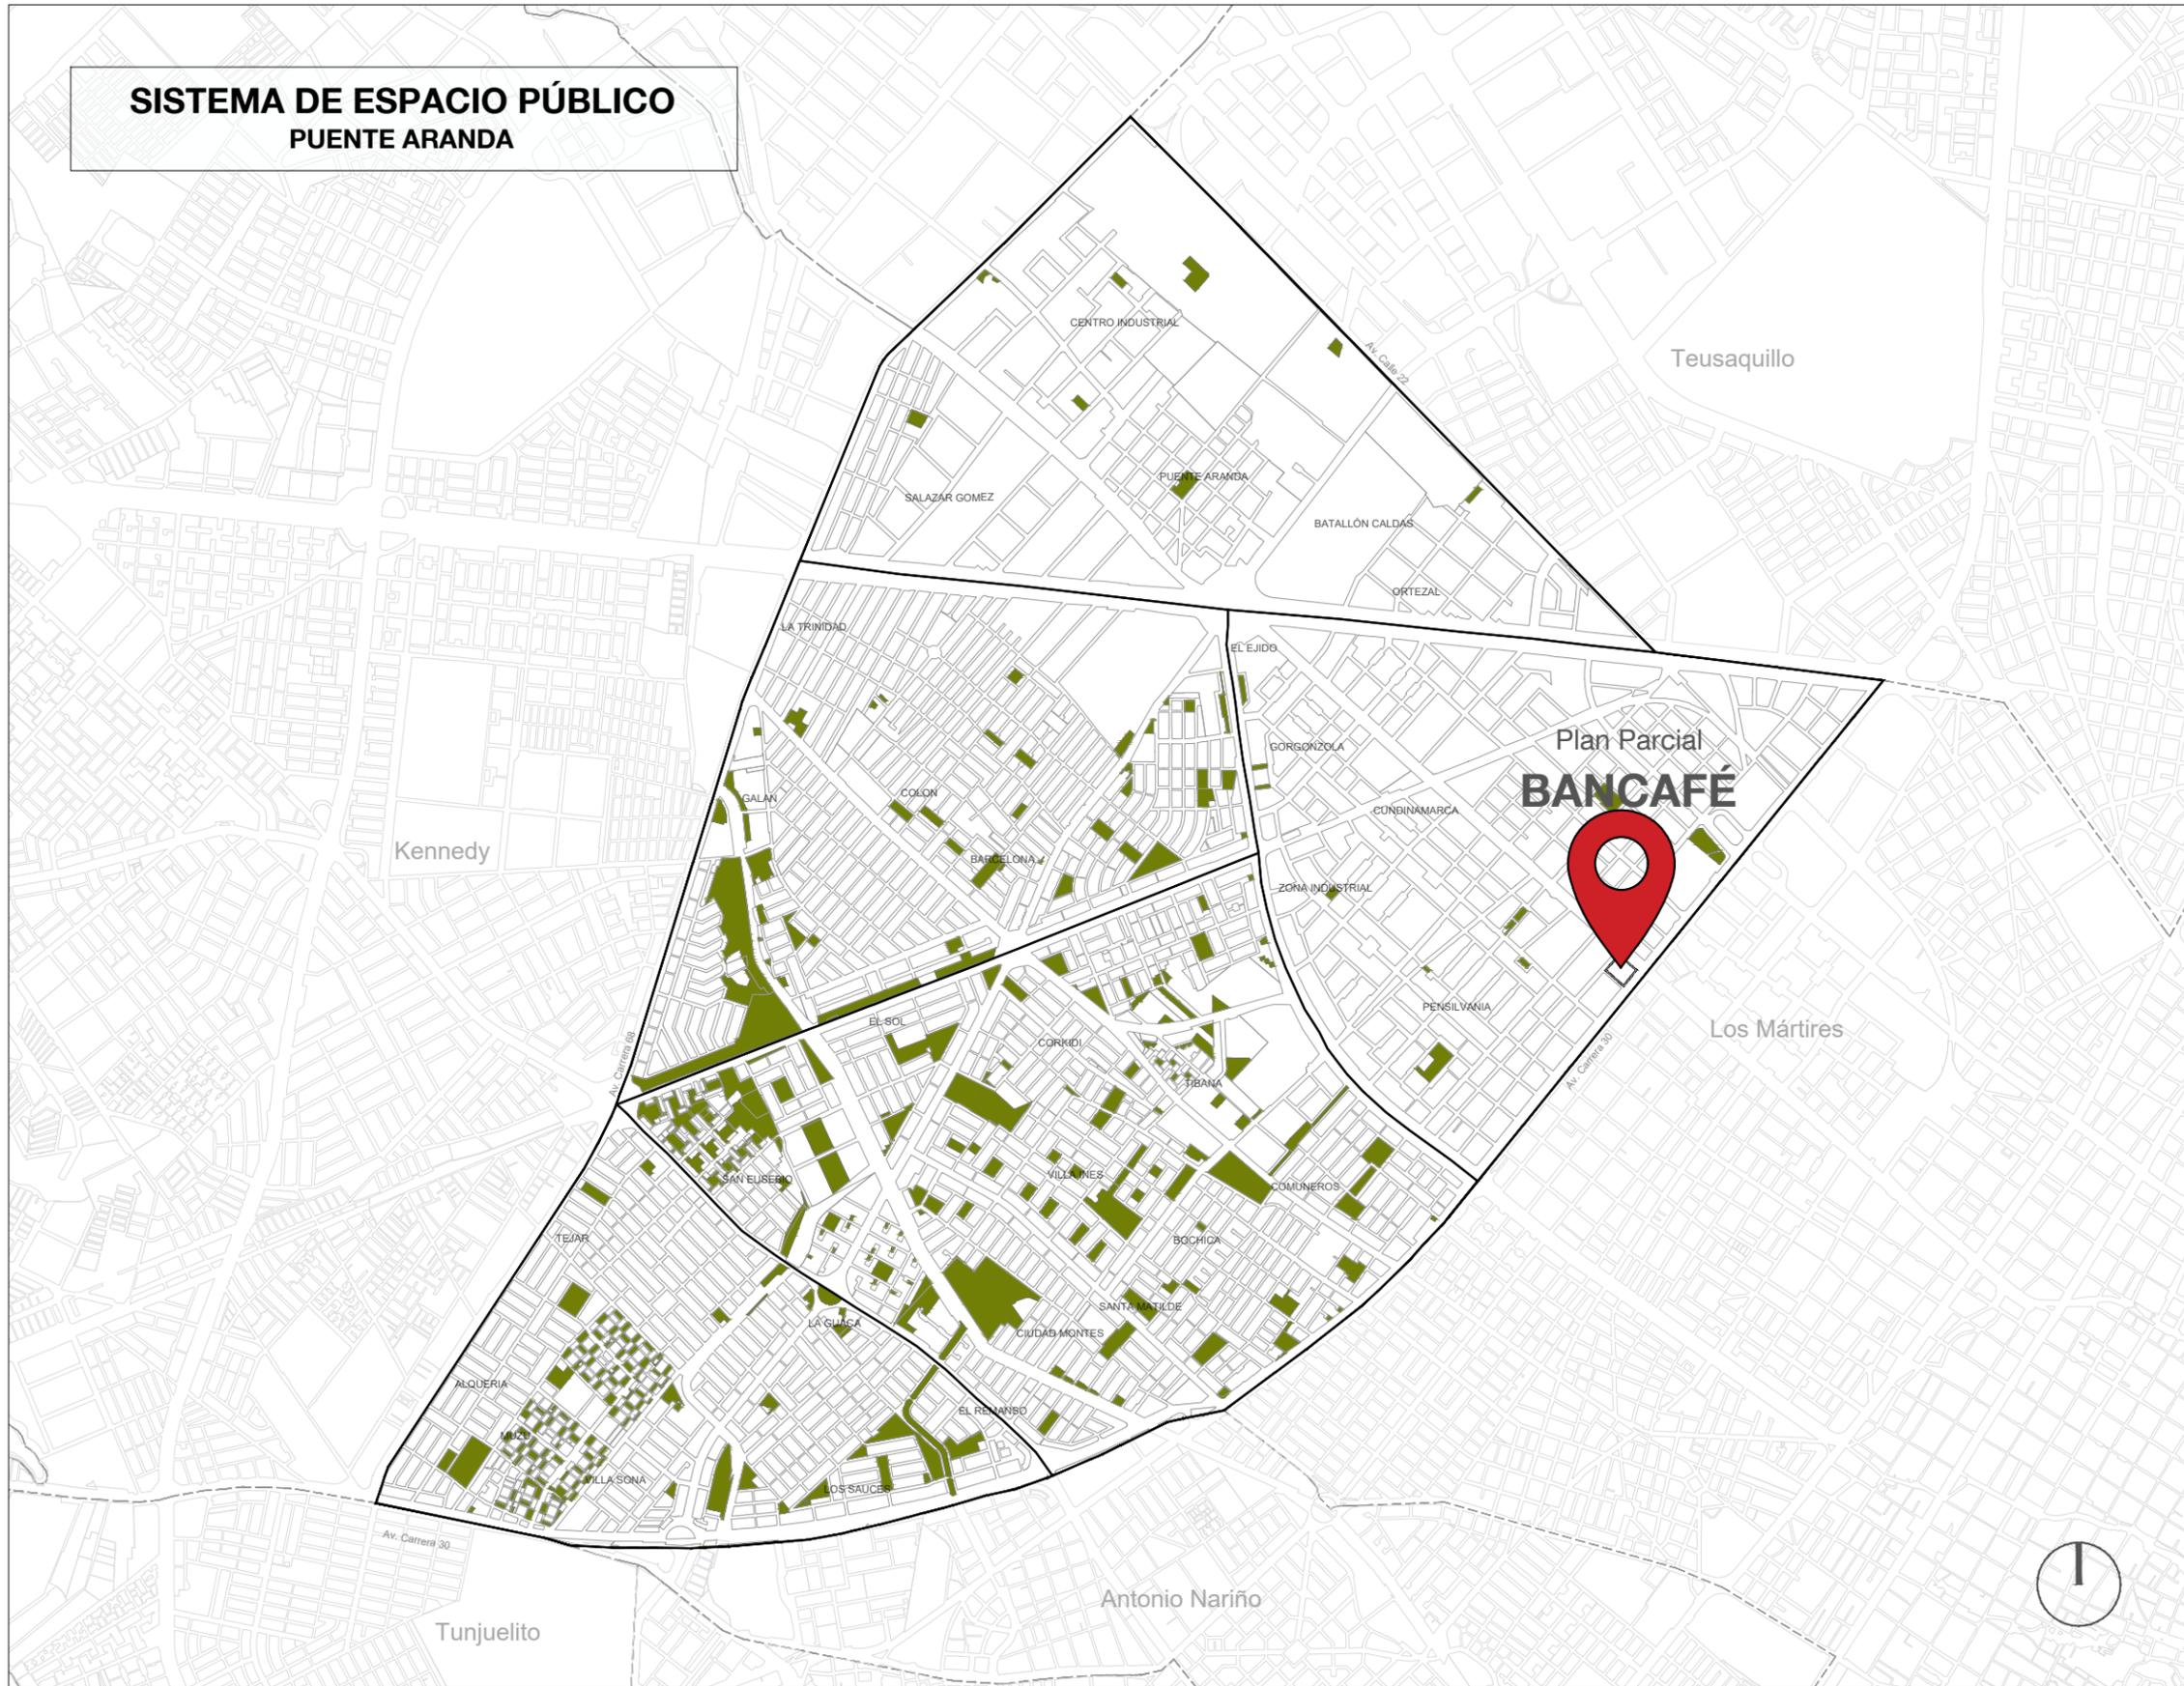

BOGOTÁ DISTRITO CAPITAL
República de Colombia

PROYECTO:
PLAN PARCIAL DE RENOVACIÓN URBANA
BANCAFÉ



COORDINACIÓN Y DISEÑO URBANÍSTICO:

LEONARDO ZULUAGA
Director de Proyecto
Arquitecto - M.P. A151922011

APROBO:

CONVENCIONES:

- LIMITE UPZ
- PARQUES

OBSERVACIONES:

ESCALA: 1:25.000
FECHA: FEBRERO DE 2023

PLANOS DE DIAGNÓSTICO
SISTEMA DE ESPACIO PÚBLICO

PLANO:
D-9
DE:
D-33

