


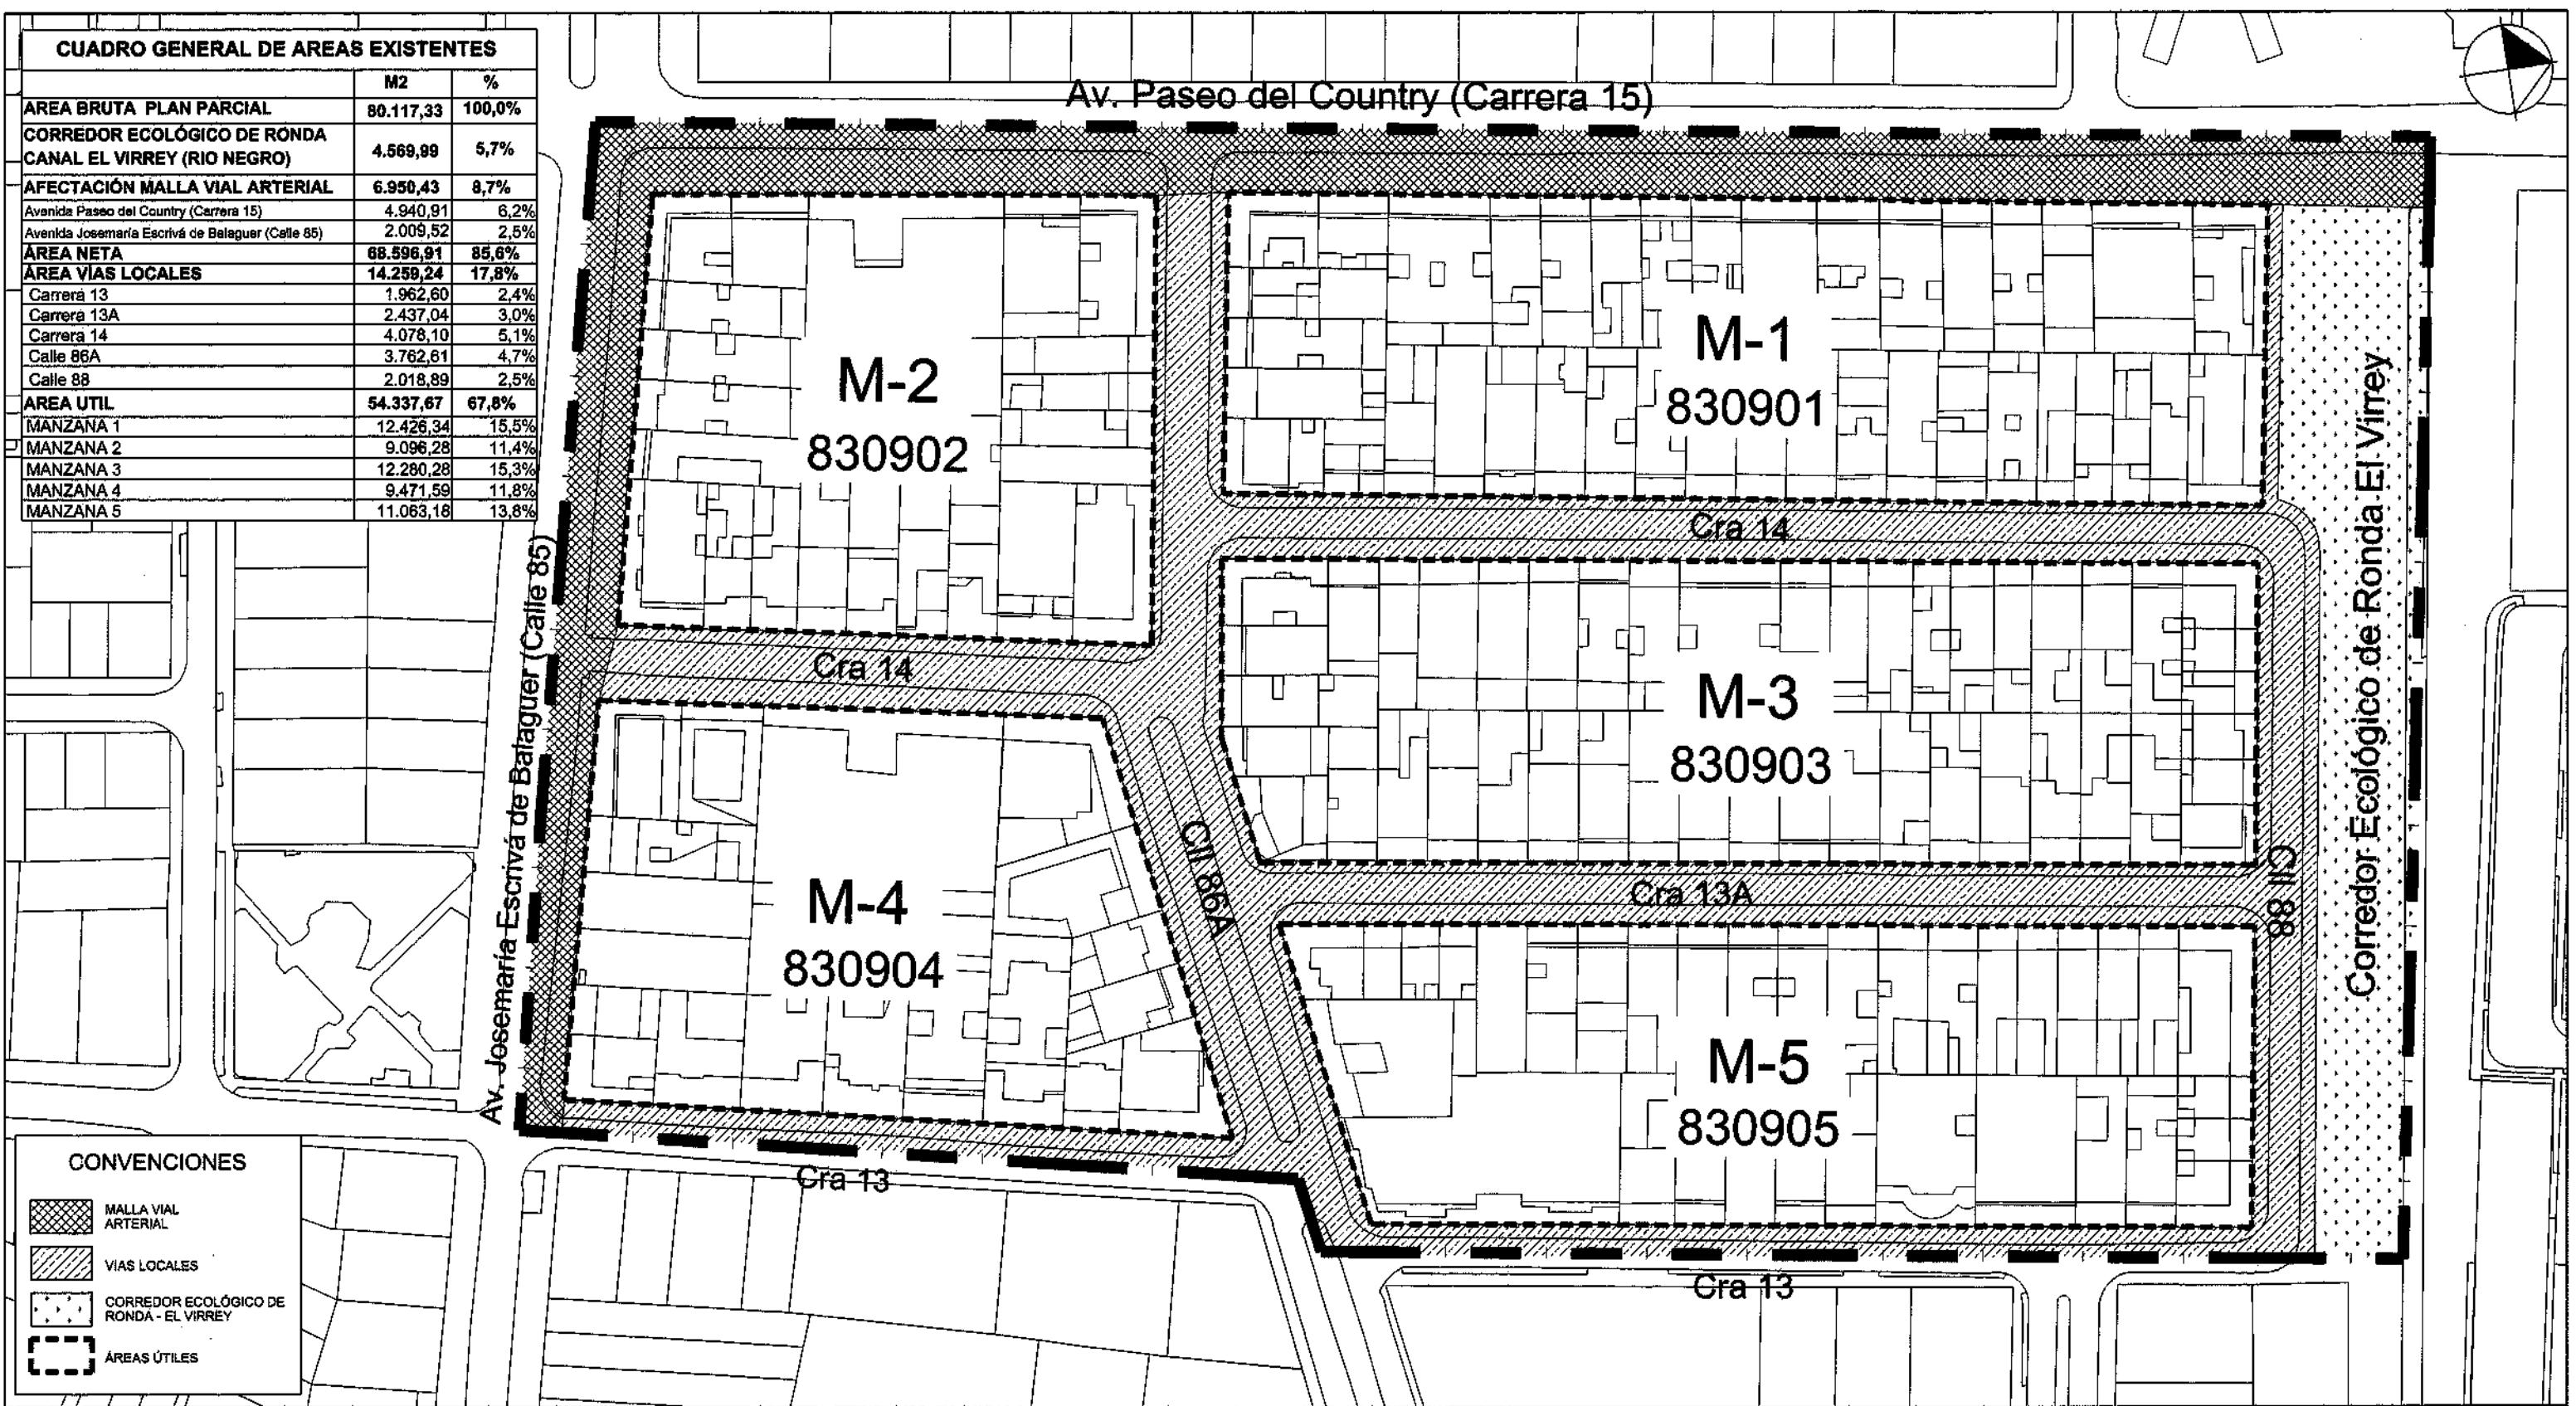

CUADRO GENERAL DE AREAS EXISTENTES		
	M2	%
AREA BRUTA PLAN PARCIAL	80.117,33	100,0%
CORREDOR ECOLÓGICO DE RONDA CANAL EL VIRREY (RIO NEGRO)	4.569,99	5,7%
AFECTACIÓN MALLA VIAL ARTERIAL	6.950,43	8,7%
Avenida Paseo del Country (Carrera 15)	4.940,91	6,2%
Avenida Josemaría Escrivá de Balaguer (Calle 85)	2.009,52	2,5%
ÁREA NETA	68.596,91	85,6%
ÁREA VÍAS LOCALES	14.259,24	17,8%
Carrera 13	1.962,60	2,4%
Carrera 13A	2.437,04	3,0%
Carrera 14	4.078,10	5,1%
Calle 86A	3.762,61	4,7%
Calle 88	2.018,89	2,5%
AREA UTIL	54.337,67	67,8%
MANZANA 1	12.426,34	15,5%
MANZANA 2	9.096,28	11,4%
MANZANA 3	12.280,28	15,3%
MANZANA 4	9.471,59	11,8%
MANZANA 5	11.063,18	13,8%

CONVENCIONES

- MALLA VIAL ARTERIAL
- VIAS LOCALES
- CORREDOR ECOLÓGICO DE RONDA - EL VIRREY
- ÁREAS ÚTILES

PLAN PARCIAL DE RENOVACION URBANA "PROSCENIO"	DELIMITACION DEL AMBITO DEL PLAN PARCIAL		LOCALIZACION:	ESCALA: 1:30000	PLANCHA:	OBSERVACIONES S.D.P.		BOGOTÁ D.C.	
	PROMOTOR:	REPRESENTANTE LEGAL:	DISEÑO URBANO:		1/10	334	09 AGO. 2010	ALCALDIA:	S.D.P.:
	MA. ISABEL MURILLO SAMPER	MA. ISABEL MURILLO SAMPER	CAMILO SANTAMARÍA GAMBOA MATRÍCULA 2570029533 CND		SAMUEL MORENO ROJAS ALCALDE MAYOR DE BOGOTÁ			MARÍA CAMILA URIBE SÁNCHEZ SECRETARÍA DISTRITAL DE PLANEACIÓN	
LOCALIDAD DE CHAPINERO					ESCALA: 1:1250			SUBSECRETARÍA:	
					FECHA:				
								CLAUDIA M. SANDOVAL C. SUBSECRETARÍA DE PLANEACIÓN TERRITORIAL	
								DECRETO DISTRITAL No:	