


CUADRO GENERAL DE ÁREAS		
	M2	%
AREA BRUTA PLAN PARCIAL	80.117,33	100,0%
CORREDOR ECOLÓGICO DE RONDA - CANAL EL VIRREY (RIO NEGRO)	4.569,99	5,7%
AFECTACIÓN MALLA VIAL ARTERIAL	7.078,60	8,8%
Avenida Paseo del Country (Carrera 15)	5.405,36	6,7%
Avenida José María Escribá de Balaguer (calle 85)	1.673,24	2,1%
AREA NETA*	66.468,74	85,5%
CONTROL AMBIENTAL	1.563,63	2,0%
Avenida Paseo del Country (Carrera 15)	931,25	1,2%
Avenida José María Escribá de Balaguer (calle 85)	632,38	0,8%
ÁREA VÍAS LOCALES	17.058,42	21,3%
Carrera 13	1.962,60	2,4%
Carrera 13A	4.306,27	5,4%
Carrera 14	3.886,36	4,9%
4.4 Calle 86A	4.888,23	6,1%
4.5 Calle 88	2.004,96	2,5%
6. AREA ÚTIL	49.846,69	62,2%
U.A.U 1 - MANZANA 1	10.917,00	13,6%
U.A.U 3 - MANZANA 2	8.346,92	10,4%
U.A.U 2 - MANZANA3	10.048,00	12,5%
MANZANA 4	9.471,59	11,8%
MANZANA 5	11.063,18	13,8%
*AREA NETA REDESARROLLO	40.987,15	51,2%
*AREA NETA REACTIVACIÓN	27.481,59	34,3%

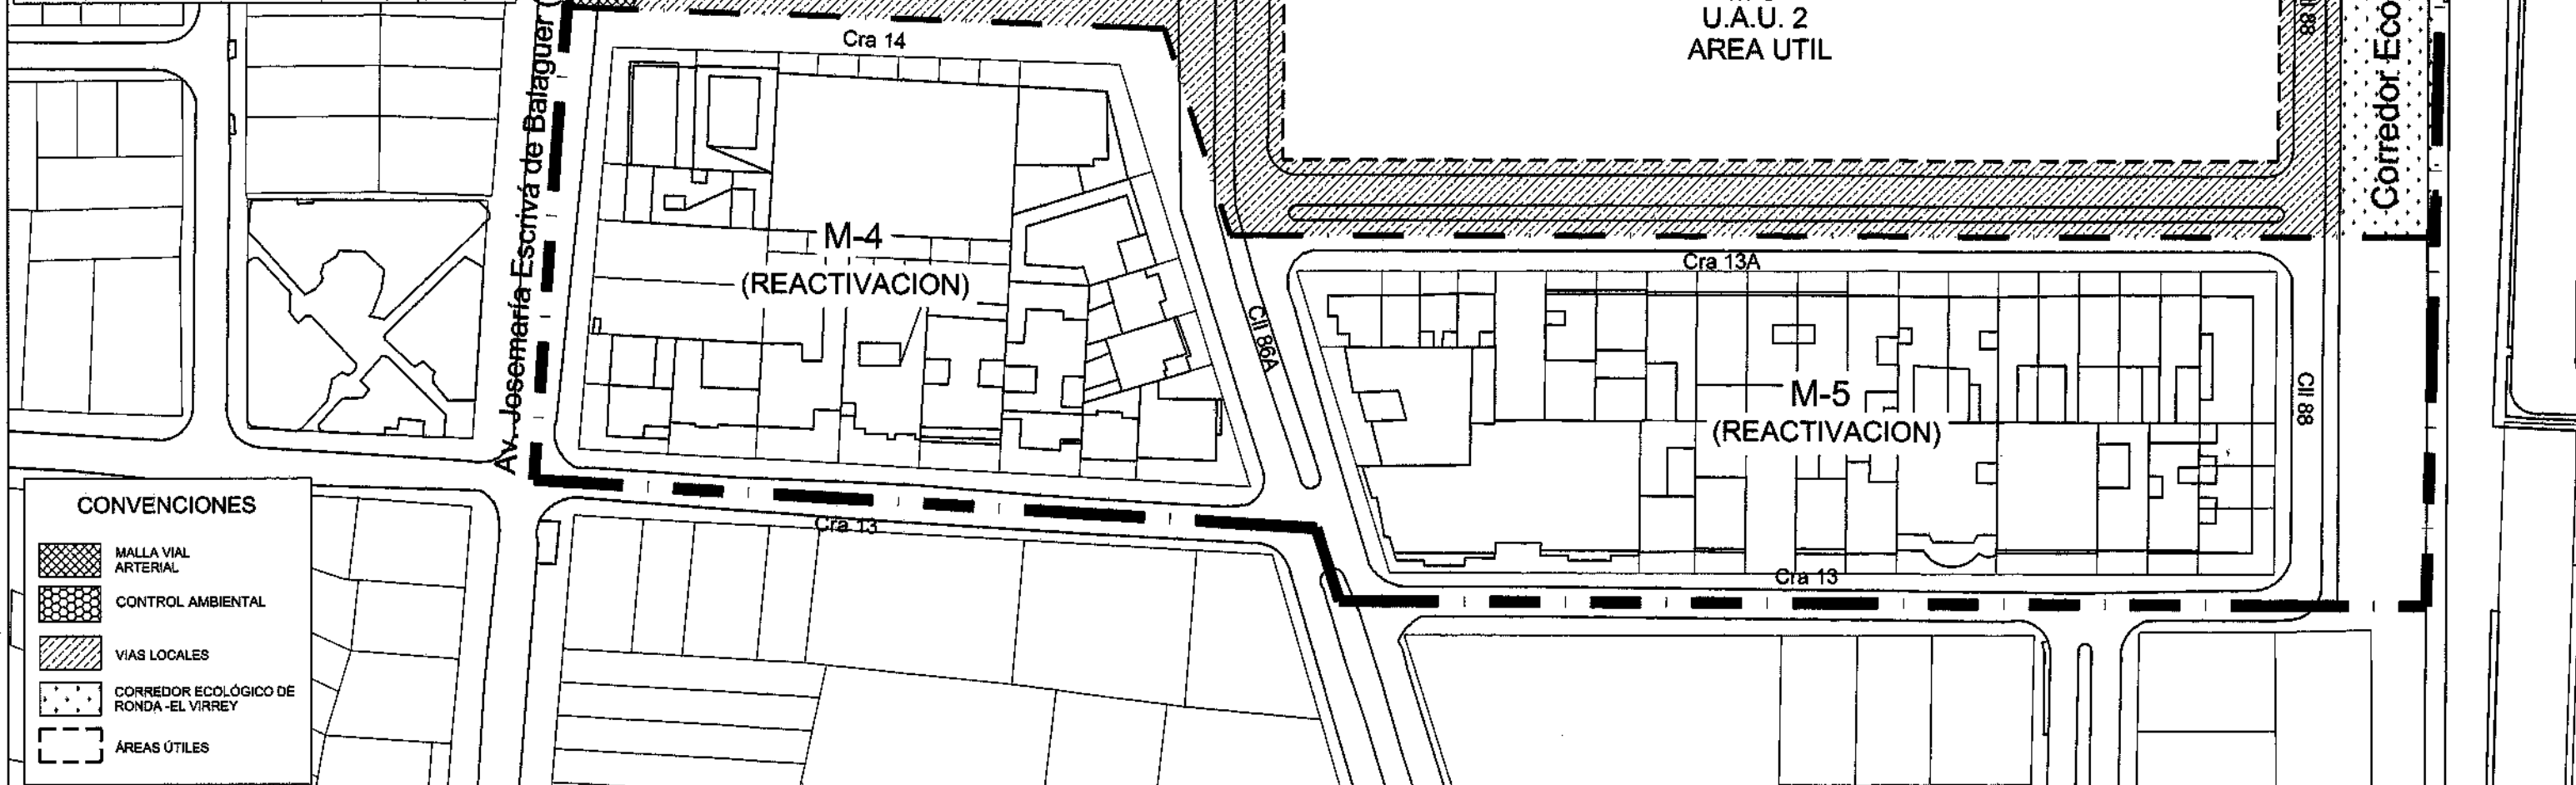

PLAN PARCIAL
DE RENOVACION
URBANA
"PROSCENIO"

LOCALIDAD DE CHAPINERO

UNIDADES DE
ACTUACIÓN URBANÍSTICA

PROMOTOR:

REPRESENTANTE
LEGAL:

DISEÑO URBANO:

MA. ISABEL MURILLO SAMPER

MA. ISABEL MURILLO SAMPEL

CAMILLO SANTAMARIA GAMBOA
MATEOCLA, OREGON, 23 JAN 1963

LOCALIZACION:

ESCALA: 1:30000

PLANCHAS.

2/10

ESCALA.

1:1250

FECHA.

OBSERVACIONES S.D.P

334

09 AGO. 2010

BOGOTÁ D.C.

ALCALDIA:

SAMUEL MORENO ROJAS
ALCALDE MAYOR DE BOGOTÁ

SUBSECRETARÍA:

CLAUDIA M. SANDOVAL C.
SUBSECRETARIA DE PLANEACION TERRITORIAL

DECRETO DISTITAL No:

S.D.P.✓

MARIA CAMILA URIBE SANCHEZ
SECRETARIA DISTRITAL DE PLANEACION

SECRETARIA DISTRITAL DE PLANEACION