


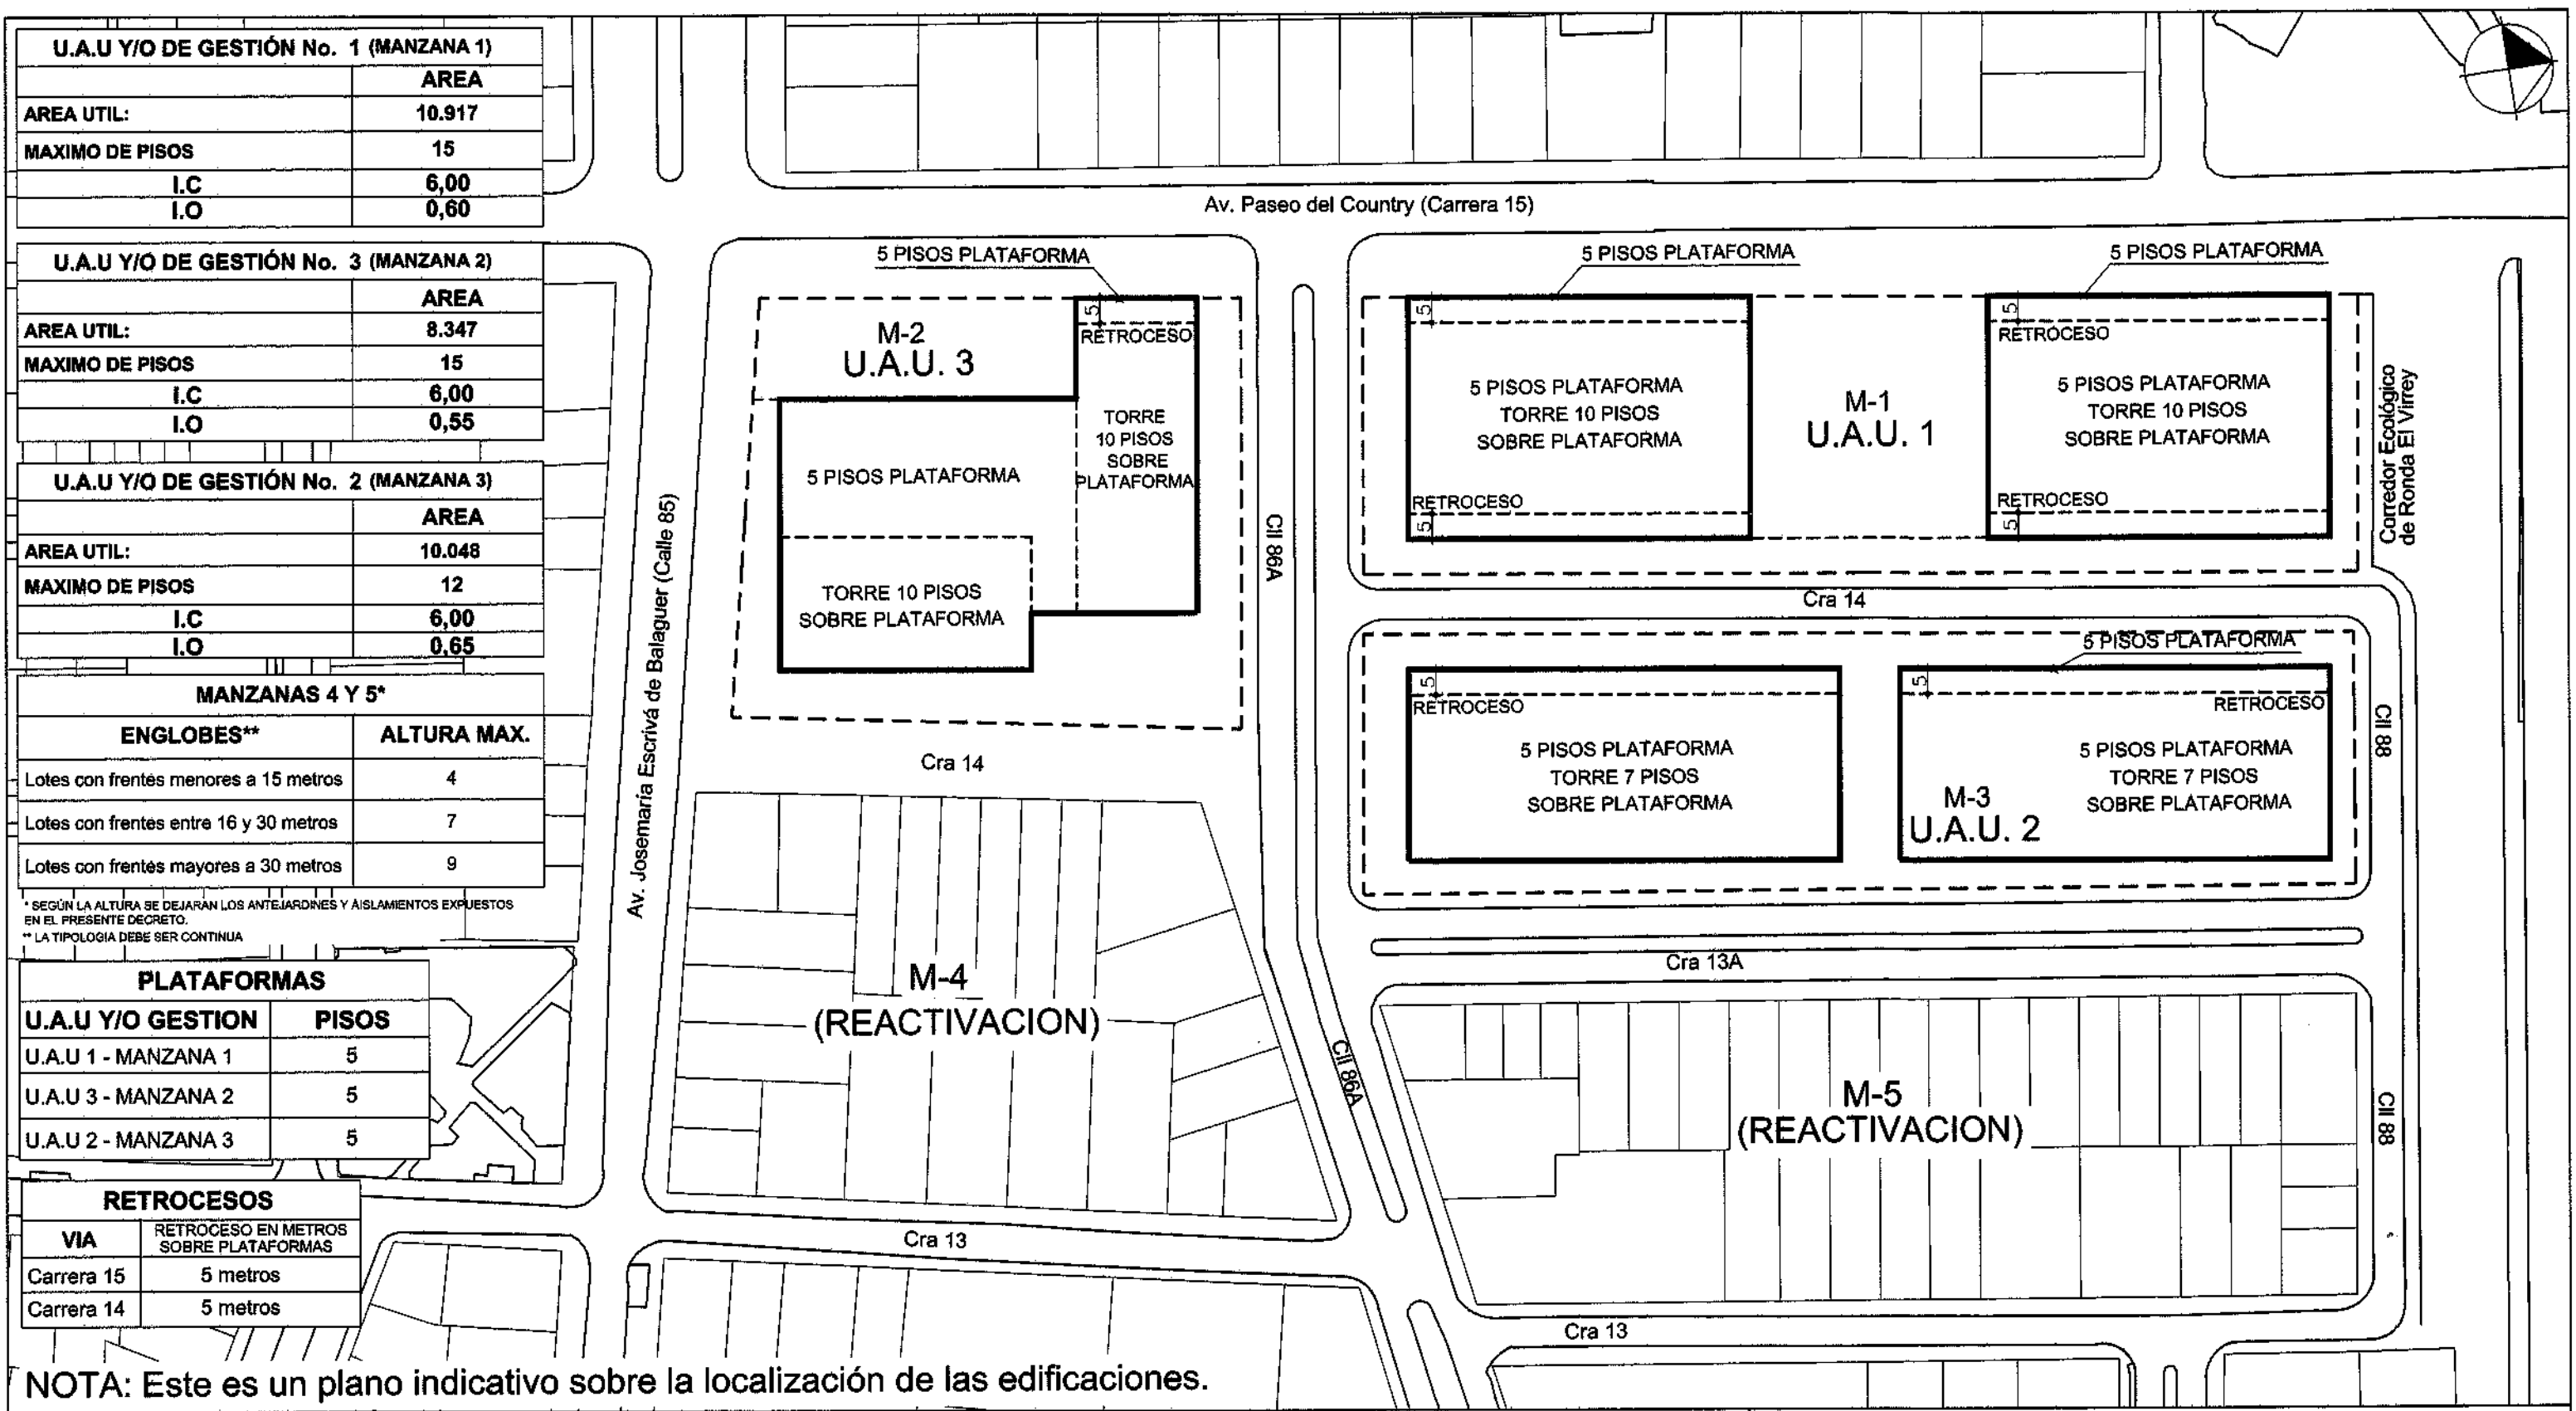

U.A.U Y/O DE GESTIÓN No. 1 (MANZANA 1)	
AREA UTIL:	10.917
MAXIMO DE PISOS	15
I.C	6,00
I.O	0,60

U.A.U Y/O DE GESTIÓN No. 3 (MANZANA 2)	
AREA UTIL:	8.347
MAXIMO DE PISOS	15
I.C	6,00
I.O	0,55

U.A.U Y/O DE GESTIÓN No. 2 (MANZANA 3)	
AREA UTIL:	10.048
MAXIMO DE PISOS	12
I.C	6,00
I.O	0,65

MANZANAS 4 Y 5*	
ENGLOBES**	ALTURA MAX.
Lotes con frentes menores a 15 metros	4
Lotes con frentes entre 16 y 30 metros	7
Lotes con frentes mayores a 30 metros	9
* SEGUN LA ALTURA SE DEJARAN LOS ANTEJARDINES Y AISLAMIENTOS EXPUESTOS EN EL PRESENTE DECRETO.	
** LA TIPOLOGIA DEBE SER CONTINUA	

PLATAFORMAS	
U.A.U Y/O GESTION	PISOS
U.A.U 1 - MANZANA 1	5
U.A.U 3 - MANZANA 2	5
U.A.U 2 - MANZANA 3	5

RETROCESOS	
VIA	RETROCESO EN METROS SOBRE PLATAFORMAS
Carrera 15	5 metros
Carrera 14	5 metros

NOTA: Este es un plano indicativo sobre la localización de las edificaciones.

PLAN PARCIAL DE RENOVACION URBANA "PROSCENIO"	ALTURAS MAXIMAS E INDICES			LOCALIZACION: ESCALA: 1:30000 	PLANCHA: 5/10 ESCALA: 1:1250 FECHA:	OBSERVACIONES S.D.P 334 09 AGO. 2010	BOGOTÁ D.C.		
	PROMOTOR:	REPRESENTANTE LEGAL:	DISEÑO URBANO:				ALCALDIA:	S.D.P.	
	MA. ISABEL MURILLO SAMPER	MA. ISABEL MURILLO SAMPER	CAMILO SANTAMARIA GAMBOA MATRICULA 2570226533 CND.				SAMUEL MORENO ROJAS ALCALDE MAYOR DE BOGOTÁ	MARIA CAMILA URIBE SANCHEZ SECRETARIA DISTRITAL DE PLANEACION	
	LOCALIDAD DE CHAPINERO						SUBSECRETARIA:	DECRETO DISTRITAL No:	
			CLAUDIA M. SANDOVAL C. SUBSECRETARIA DE PLANEACION TERRITORIAL						